

Il presente disegno è di proprietà aziendale - La Società tutelera i propri diritti a termine di legge.



COROGRAFIA Scala 1:200.000

METANODOTTI IN PROGETTO

- Var. Met. CREMONA-MESTRE DN 400 (16'') - DP 24 bar, per creazione stacchi Nodo di Campodarsego - Tav. 2
- All. CARRARO S.p.A. DN 100 (4'') - DP 24 bar - Tav. 3
- All. Comune di BORGORICCO DN 100 (4'') - DP 24 bar - Tav. 4
- All. FONDERIA ANSELMI S.r.l. DN 150 (6'') - DP 24 bar - Tav. 5
- All. Comune di CAMPOSAMPIERO DN 150 (6'') - DP 24 bar - Tav. 6
- All. CARTIERA DI CARBONERA S.p.A. DN 150 (6'') - DP 24 bar - Tav. 7
- Ric. All. Comune di VILLA DEL CONTE 2^Pr. DN 150 (6'') - DP 24 bar - Tav. 8
- All. Comune di LOREGGIA 1^Pres. DN 100 (4'') - DP 24 bar - Tav. 9
- All. Comune di LOREGGIA 2^Pres. DN 100 (4'') - DP 24 bar - Tav. 10



1	15/05/17	AGGIORNAMENTO	MARIONNI	BATTISTI	LUMINARI									
0	30/11/17	EMISSIONE	MARIONNI	BATTISTI	LUMINARI									
INDICE	DATA	REVISIONI			ELABORATO	VERIFICATO	APPROVATO							
Proprietario		Progettista				Dis. PG-PRG-002								
						Fg. 1 di 11								
Metanodotto:		Rif. Met. Campodarsego-Castelfranco (1^ Tratto Campodarsego-Resana) DP 24 bar OPERE CONNESSE				Comm. NR/16025								
						<table border="1"> <tr> <td>INDICE</td> <td>1</td> <td></td> <td></td> <td></td> <td></td> <td></td> </tr> </table>		INDICE	1					
INDICE	1													
		STRUMENTI DI PIANIFICAZIONE URBANISTICA				Scala 1:10000								
						Sostituisce il								
						Sostituito dal								


Metanodotto:

Var. Met. CREMONA-MESTRE
DN 400 (16'') - DP 24 bar,
per creazione stacchi Nodo di Campodarsego

STRUMENTI DI PIANIFICAZIONE URBANISTICA

1	15/05/18	AGGIORNAMENTO	MARIONNI	BATTISTI	LUMINARI	Foglio 2 di 11
0	30/11/17	EMISSIONE	MARIONNI	BATTISTI	LUMINARI	
INDICE	DATA	REVISIONI	ELABORATO	VERIFICATO	APPROVATO	Scala 1:10000
Proprietario SNAM RETE GAS			Progettista COMIS <small>consulenza materiali - ispezione - saldatura progettazione - direzione lavori</small>			Dis. PG-PRG-002 Comm. NR/16025

Il presente disegno è di proprietà aziendale - La Società tutelera i propri diritti a termine di legge.

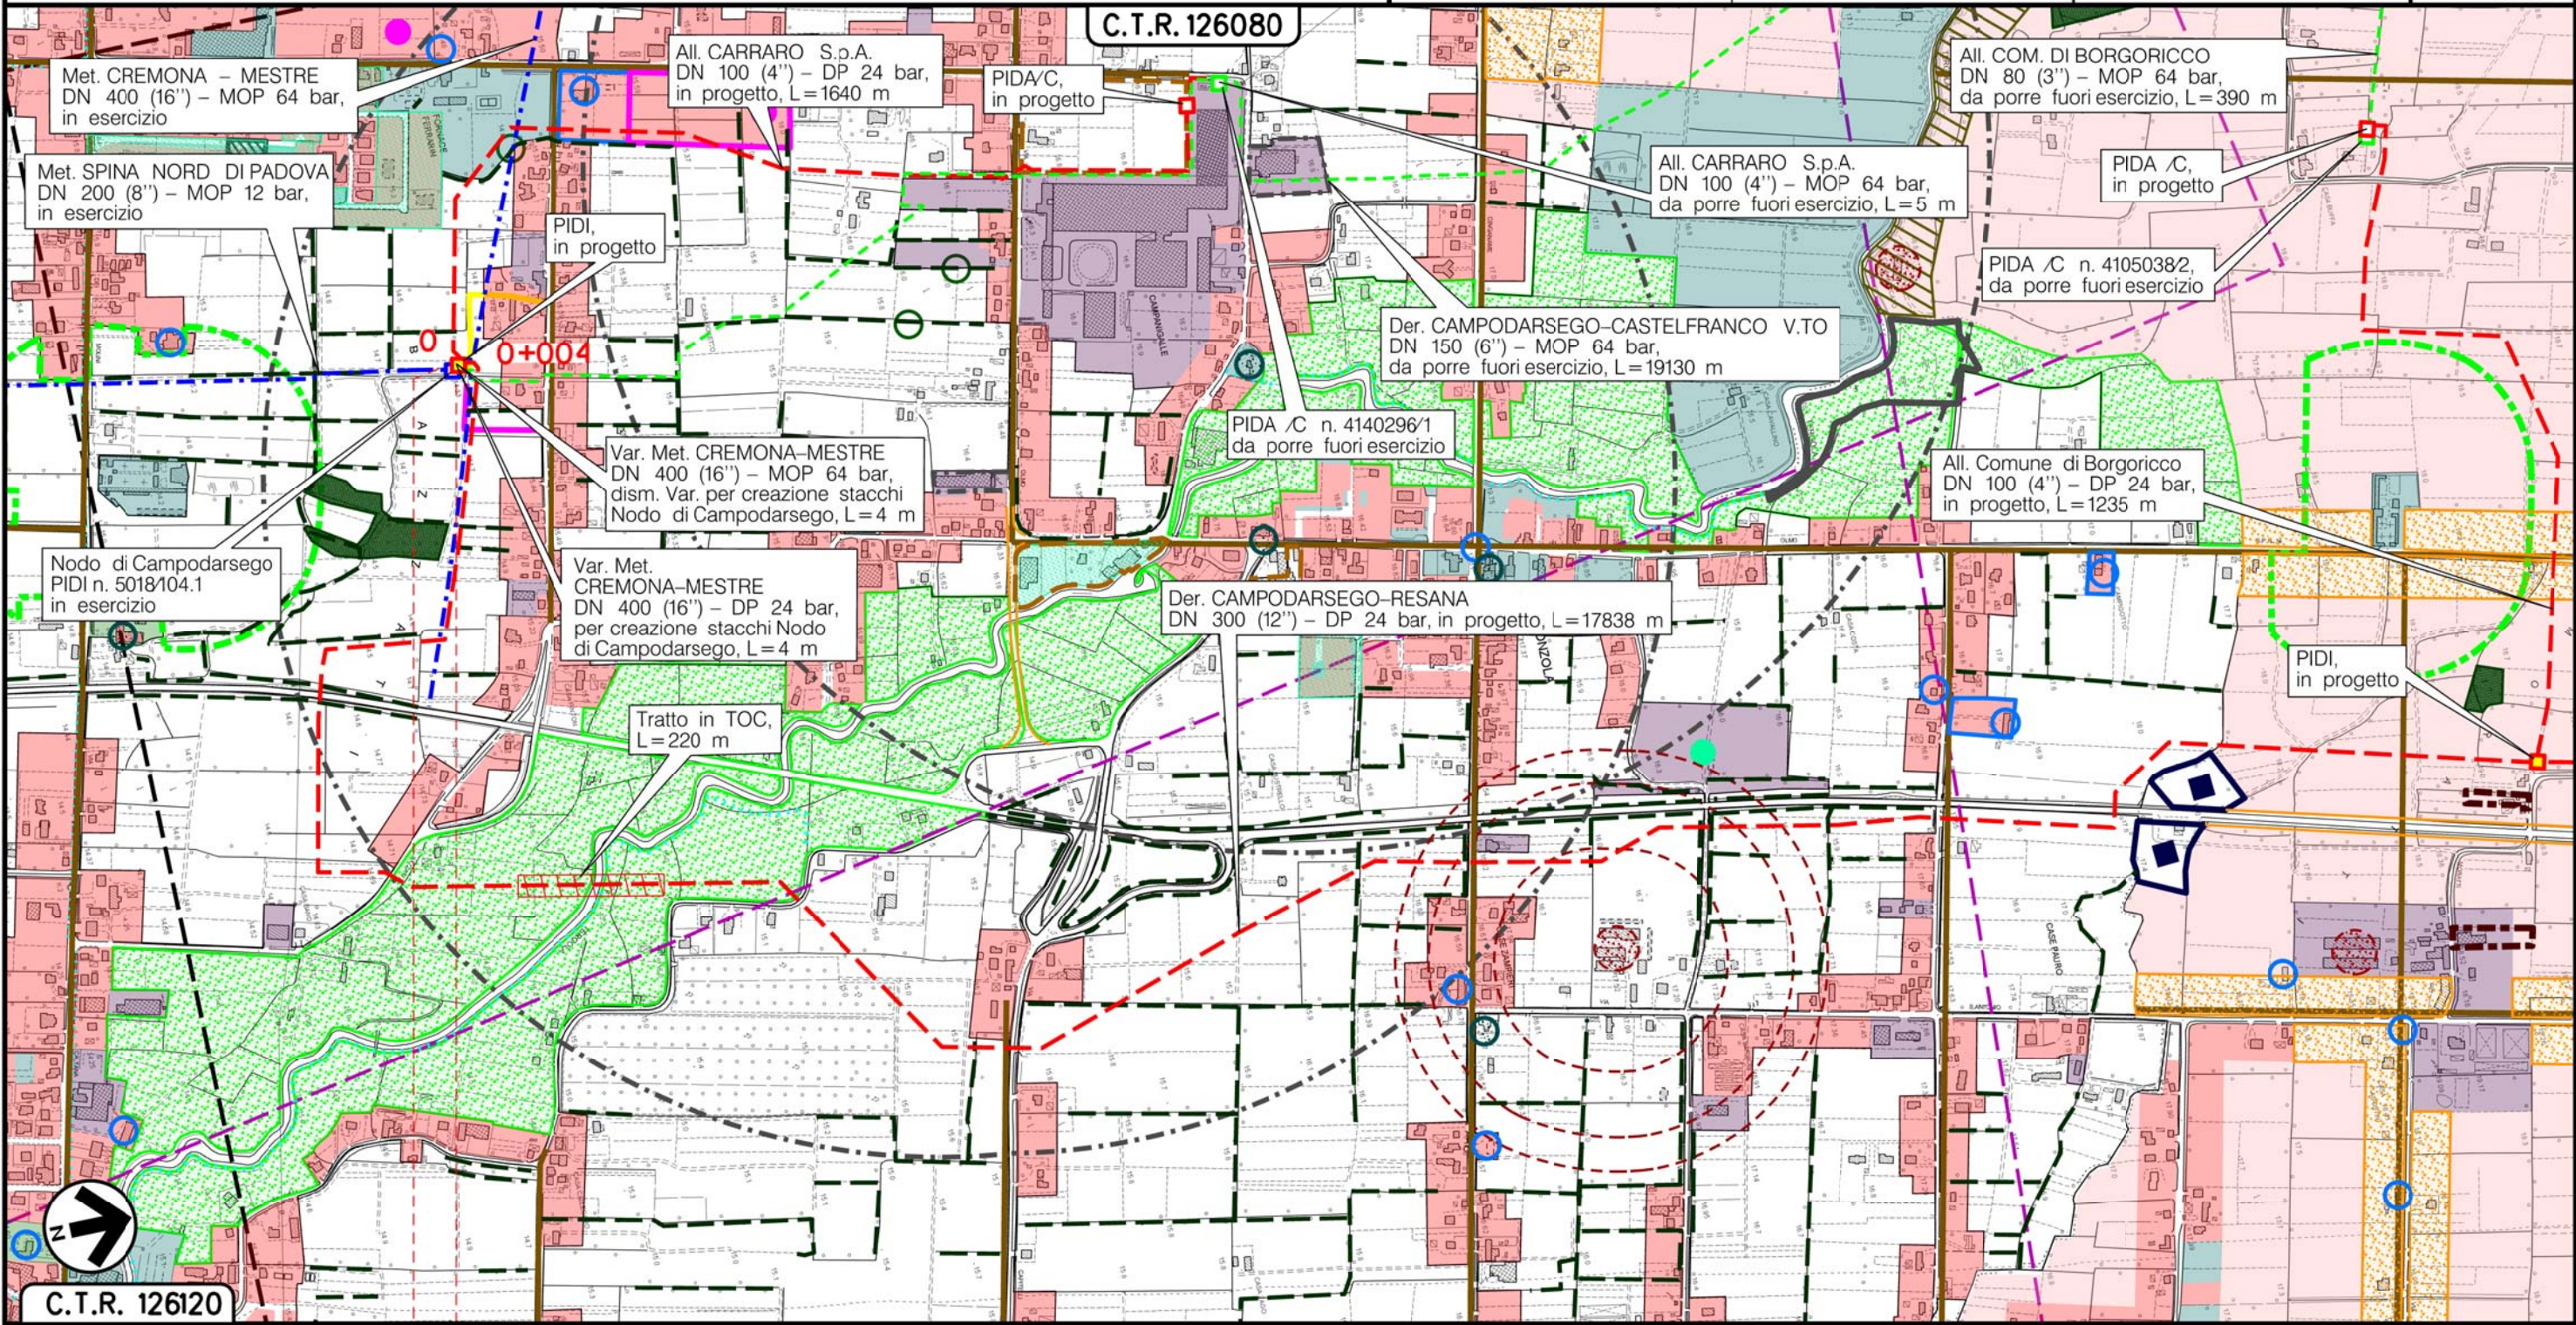

CAMPODARSEGO
PADOVA (VENETO)


(T)

Metanodotto:


All. CARRARO S.p.A.
DN 100 (4'') - DP 24 bar

1	15/05/18	AGGIORNAMENTO	MARIONNI	BATTISTI	LUMINARI	Foglio 3 di 11 Scala 1:10000
0	30/11/17	EMISSIONE	MARIONNI	BATTISTI	LUMINARI	
INDICE	DATA	REVISIONI	ELABORATO	VERIFICATO	APPROVATO	
Proprietario SNAM RETE GAS			Progettista COMIS <small>consulenza materiali - ispezioni - saldatura progettazione - direzione lavori</small>			Dis. PG-PRG-002
						Comm. NR/16025

STRUMENTI DI PIANIFICAZIONE URBANISTICA

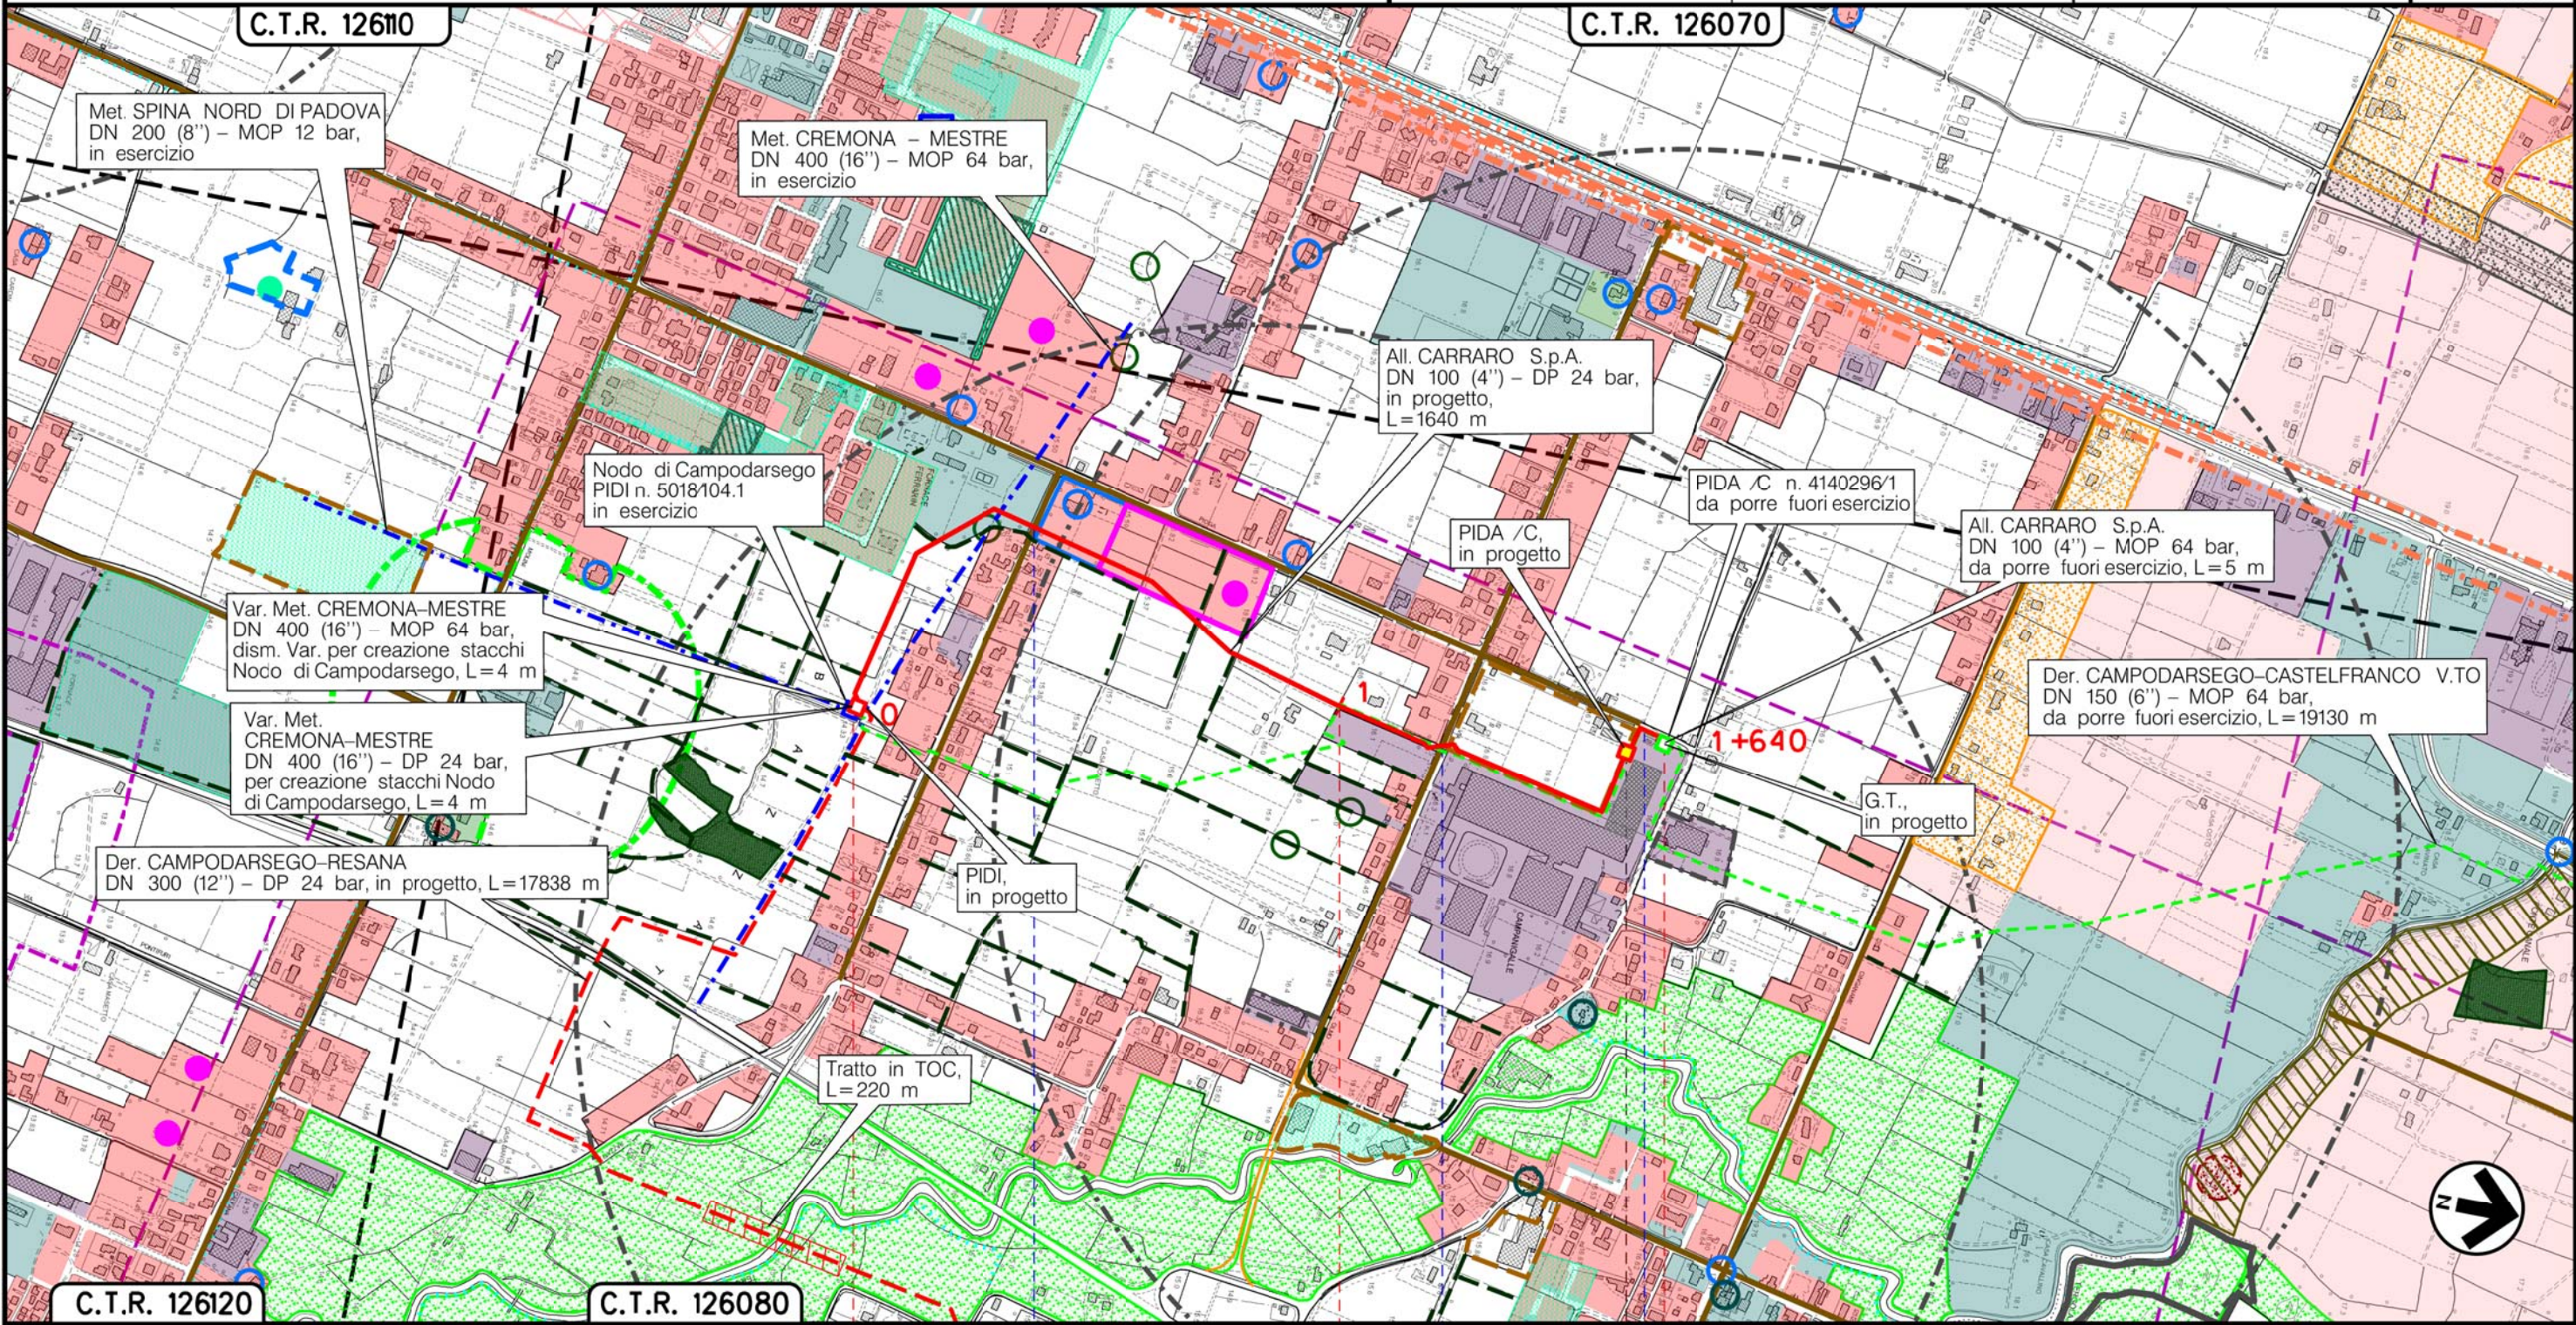

CAMPODARSEGO
PADOVA (VENETO)

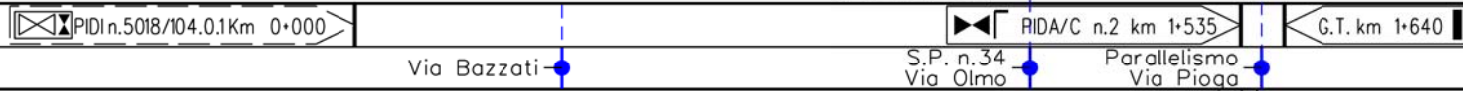

(T)


Il presente disegno è di proprietà aziendale - La Società tutelera i propri diritti a termine di legge.

Metanodotto:

All. Comune di BORGORICCO
DN 100 (4'') - DP 24 bar


1	15/05/18	AGGIORNAMENTO	MARIONNI	BATTISTI	LUMINARI	Foglio 4 di 11	
0	30/11/17	EMISSIONE	MARIONNI	BATTISTI	LUMINARI		
INDICE	DATA	R E V I S I O N I			ELABORATO	VERIFICATO	APPROVATO
Proprietario SNAM RETE GAS			Progettista COMIS <small>consulenza materiali - ispezioni - saldature progettazione - direzione lavori</small>			Dis. PG-PRG-002	
						Comm. NR/16025	
						Scala 1:10000	

STRUMENTI DI PIANIFICAZIONE URBANISTICA

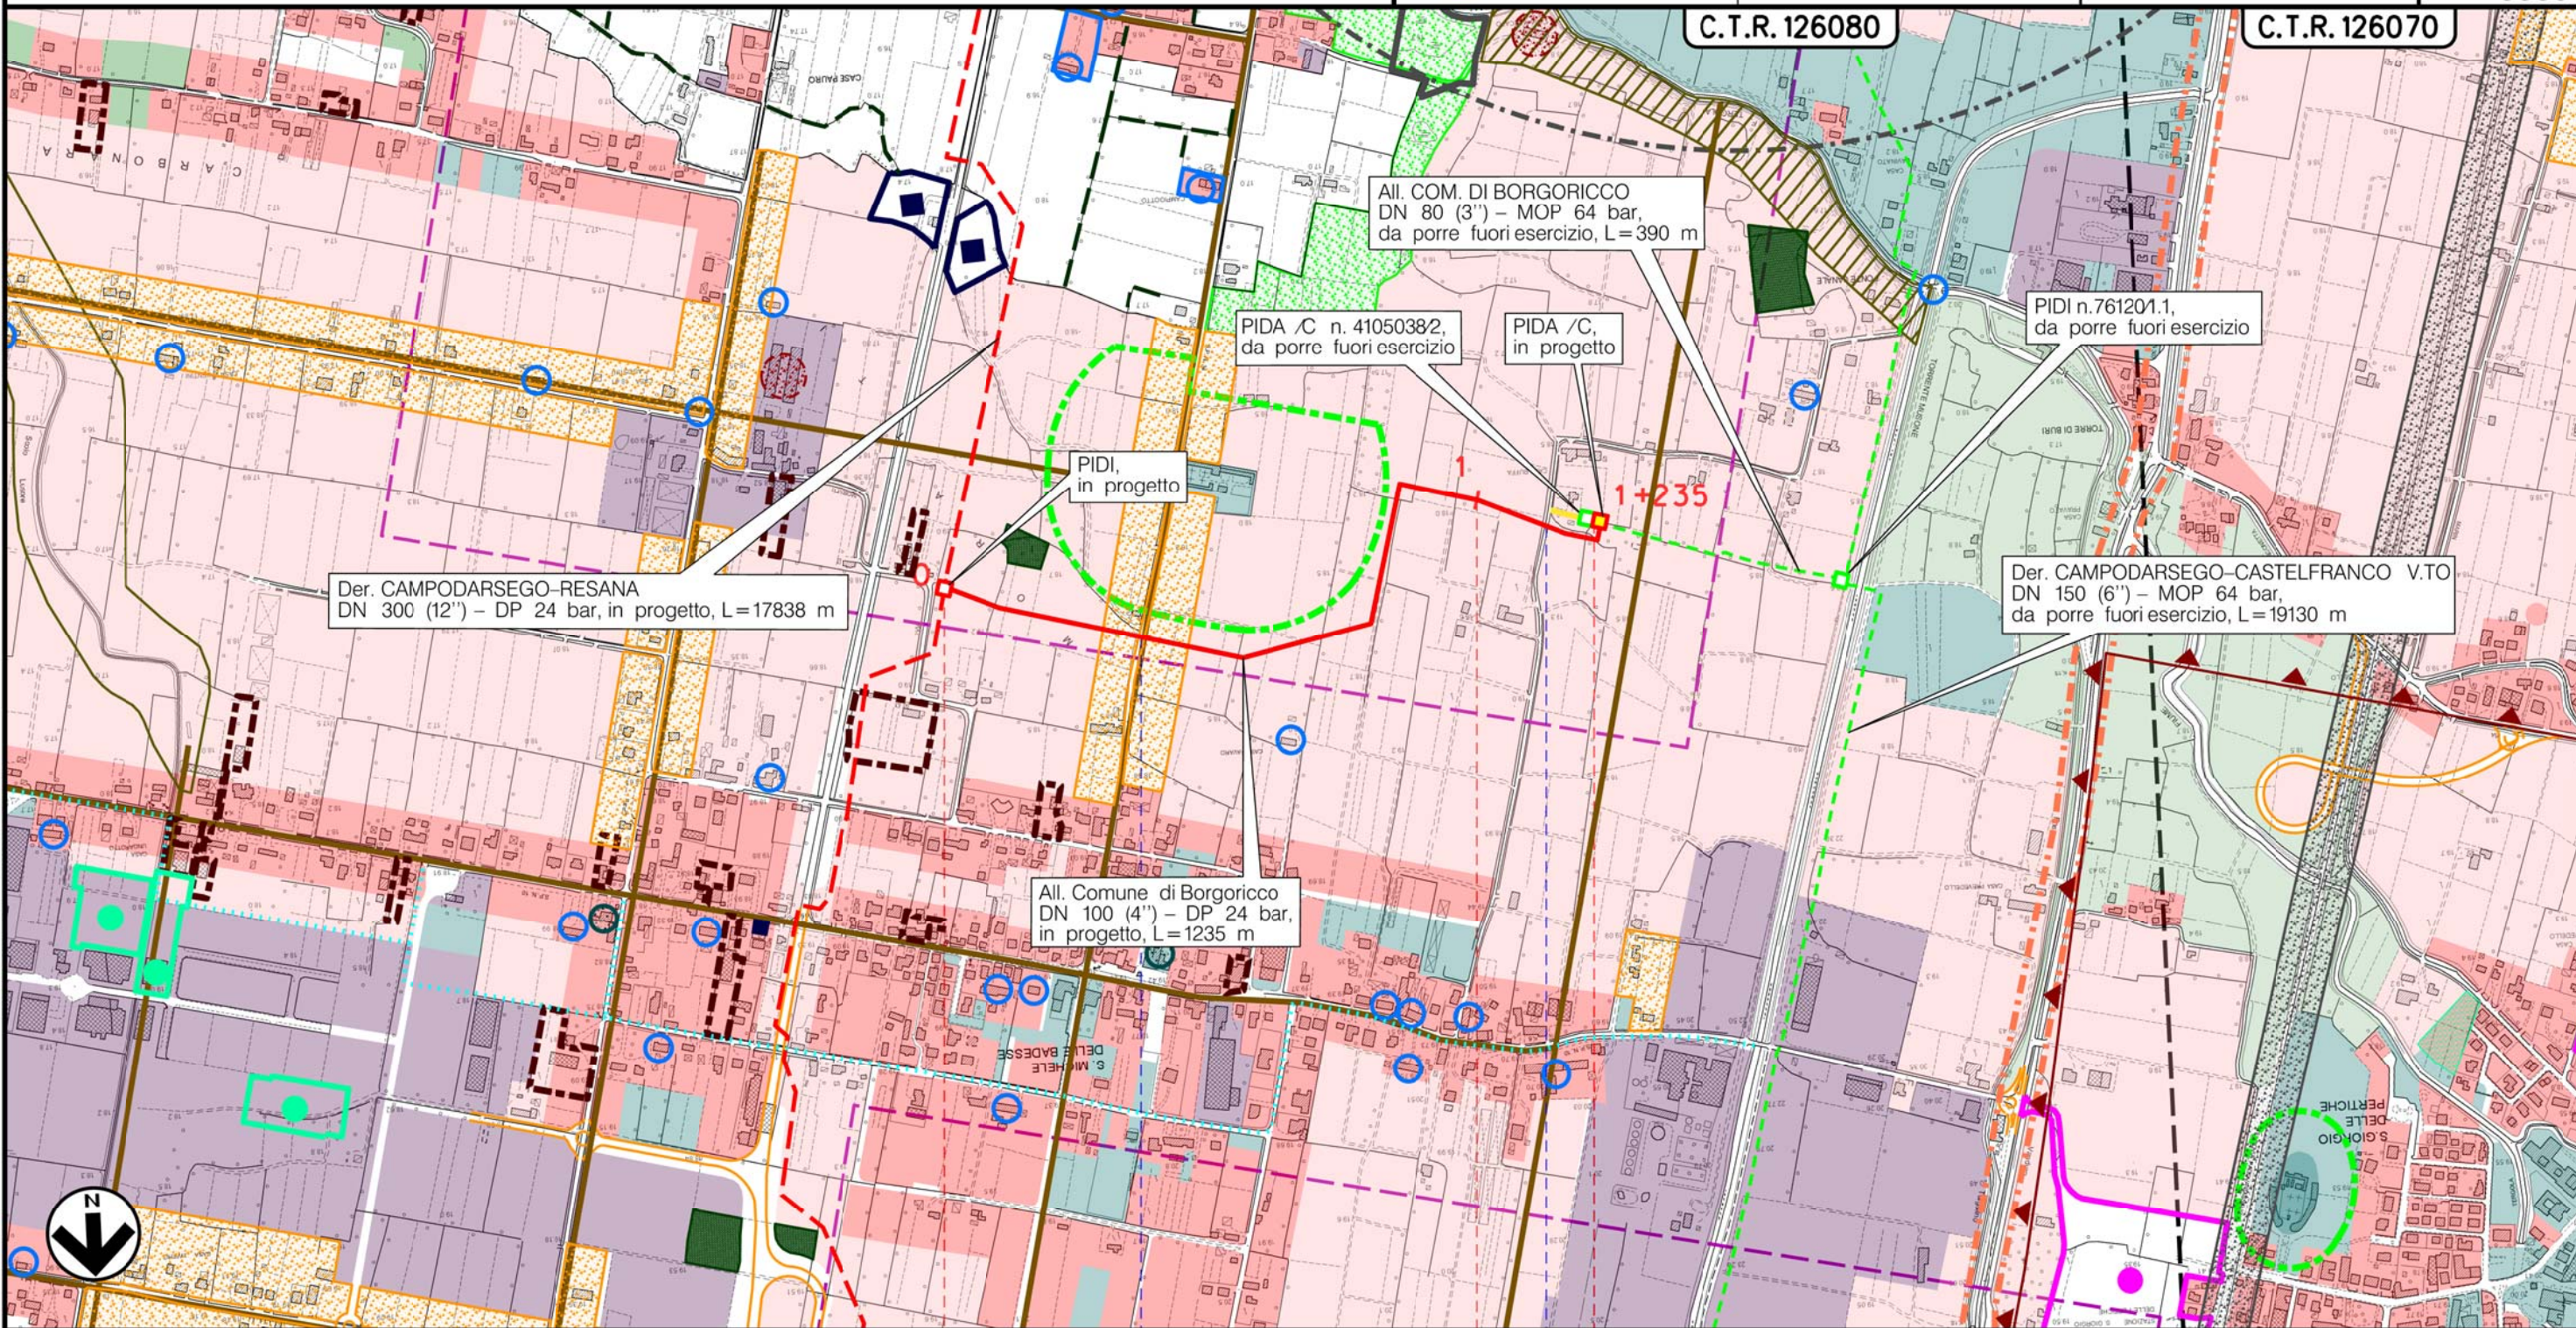

0 1 1+235

BORGORICCO
PADOVA (VENETO)

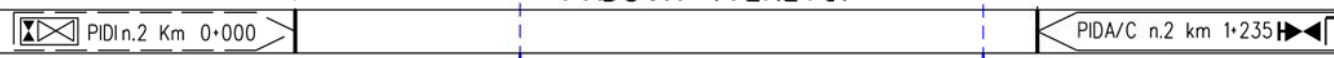

Via S. Antonio

Via Canarei



(T)

Il presente disegno e' di proprieta' aziendale - La Societa' tutelera' i propri diritti a termine di legge.

Metanodotto:

All. FONDERIA ANSELMI S.r.l.
DN 150 (6'') - DP 24 bar


1	15/05/18	AGGIORNAMENTO	MARIONNI	BATTISTI	LUMINARI
0	30/11/17	EMISSIONE	MARIONNI	BATTISTI	LUMINARI
INDICE	DATA	REVISIONI	ELABORATO	VERIFICATO	APPROVATO
Proprietario			Progettista		
			Dis. PG-PRG-002		
			Comm. NR/16025		

Foglio
5
di 11
Scala
1:10000


STRUMENTI DI PIANIFICAZIONE URBANISTICA

C.T.R. 126040

C.T.R. 126080

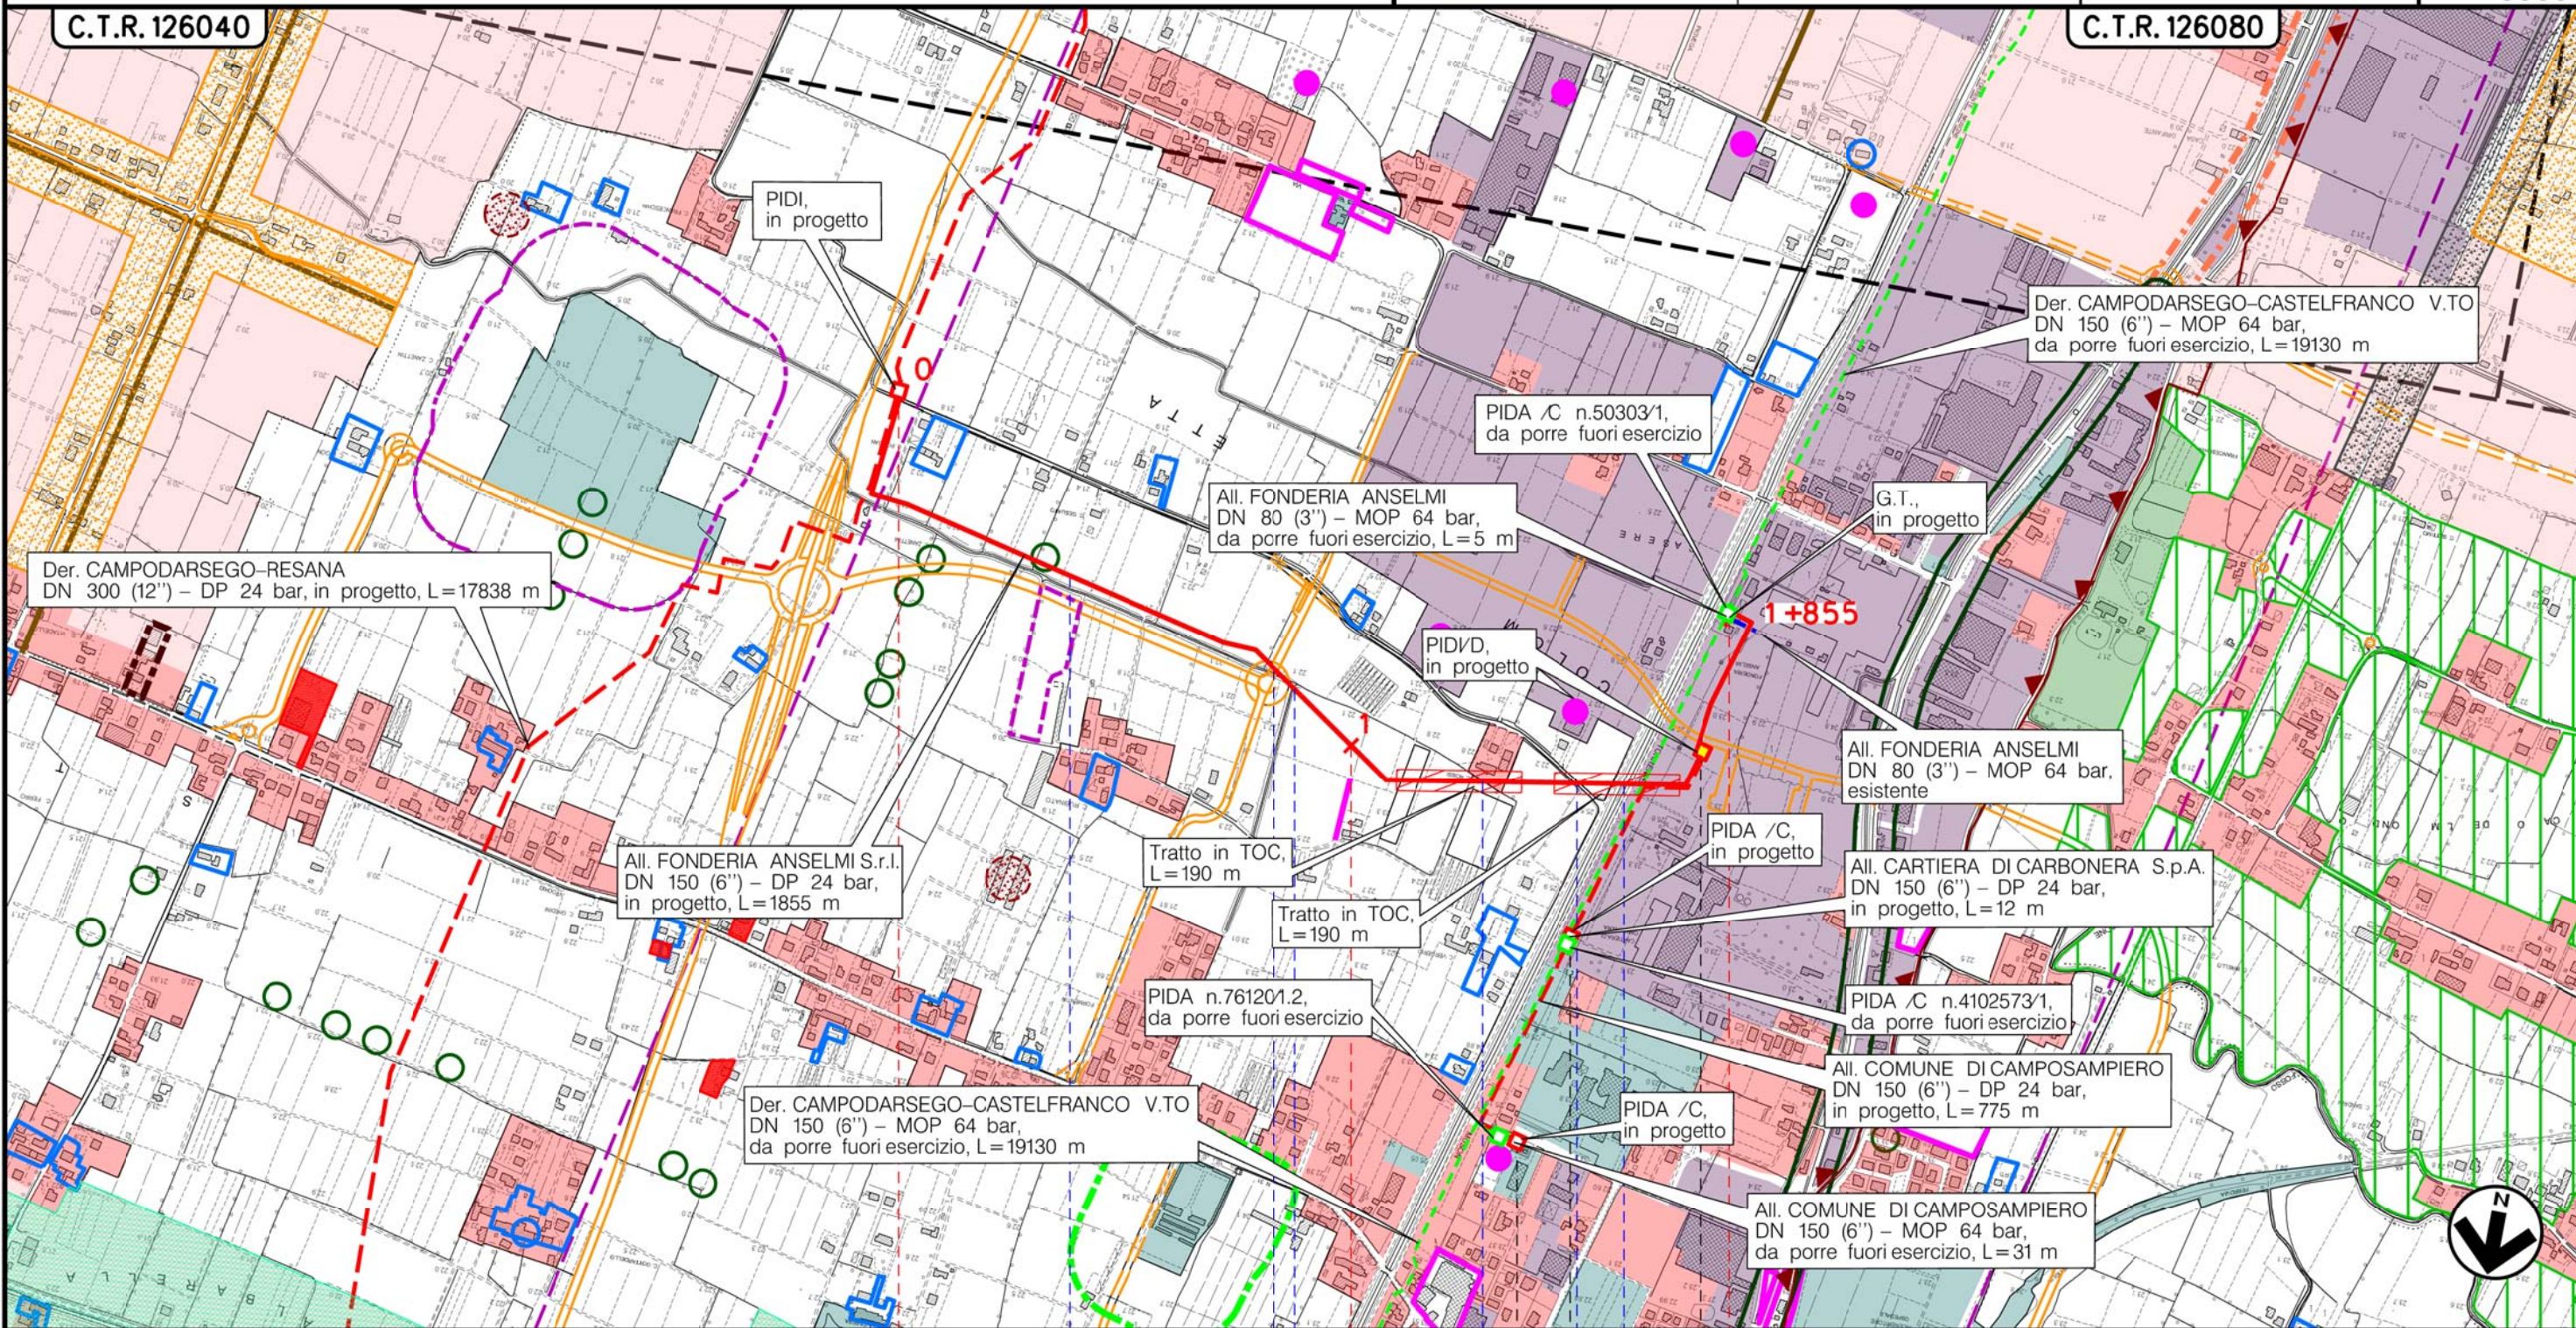

Il presente disegno è di proprietà aziendale - La Società tutelera i propri diritti a termine di legge.

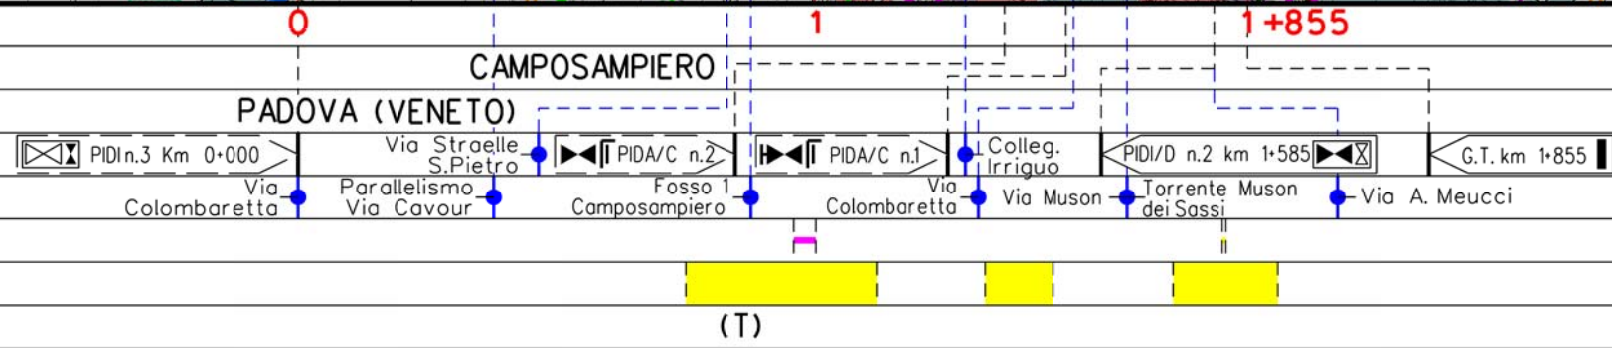


Metanodotto:


All. Comune di CAMPOSAMPIERO
DN 150 (6'') - DP 24 bar

1	15/05/18	AGGIORNAMENTO	MARIONNI	BATTISTI	LUMINARI	Foglio 6 di 11 Scala 1:10000
0	30/11/17	EMISSIONE	MARIONNI	BATTISTI	LUMINARI	
INDICE	DATA	REVISIONI	ELABORATO	VERIFICATO	APPROVATO	
Proprietario SNAM RETE GAS			Progettista COMIS <small>consulenza materiali - ispezioni - saldature progettazione - direzione lavori</small>			Dis. PG-PRG-002
						Comm. NR/16025

STRUMENTI DI PIANIFICAZIONE URBANISTICA

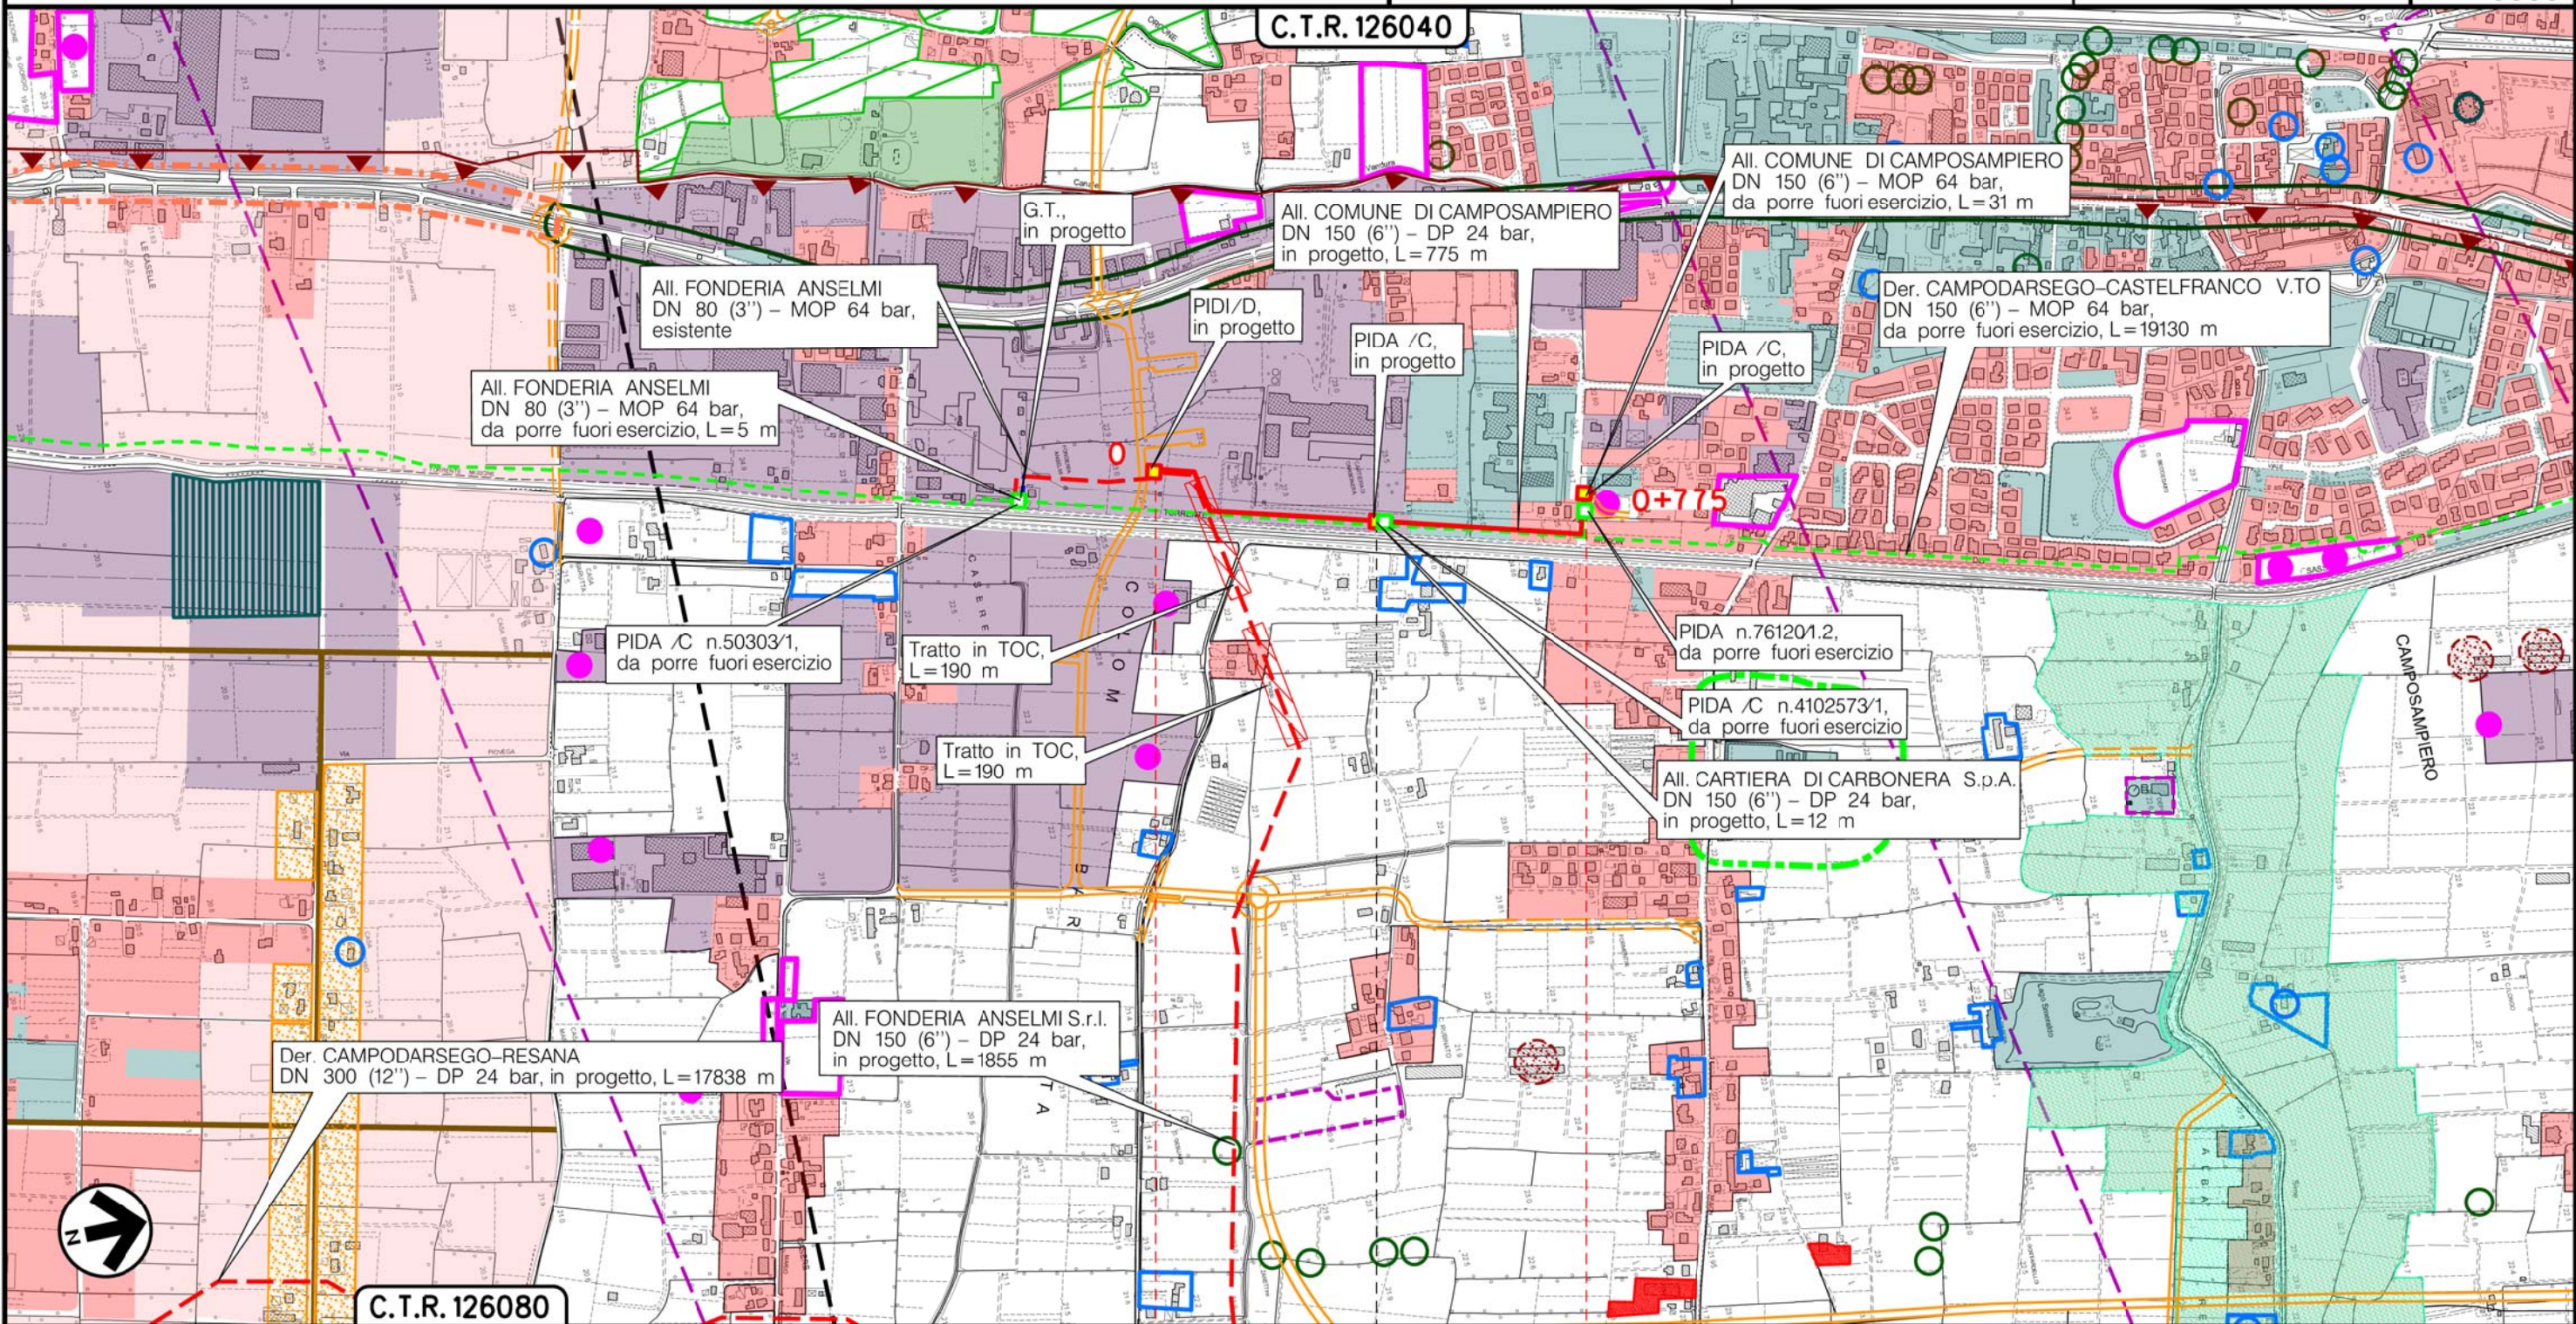

CAMPOSAMPIERO
PADOVA (VENETO)

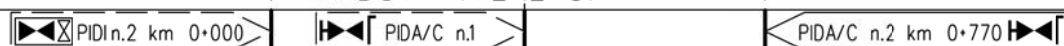

(T)


Il presente disegno è di proprietà aziendale - La Società tutelera i propri diritti a termine di legge.

Metanodotto:

AII. CARTIERA DI CARBONERA S.p.A.
DN 150 (6'') - DP 24 bar

STRUMENTI DI PIANIFICAZIONE URBANISTICA

1	15/05/18	AGGIORNAMENTO	MARIONNI	BATTISTI	LUMINARI	Foglio 7 di 11 Scala 1:10000
0	30/11/17	EMISSIONE	MARIONNI	BATTISTI	LUMINARI	
INDICE	DATA	REVISIONI	ELABORATO	VERIFICATO	APPROVATO	
Proprietario SNAM RETE GAS			Progettista COMIS <small>consulenza materiali - ispezione - saldatura progettazione - direzione lavori</small>			Dis. PG-PRG-002
						Comm. NR/16025

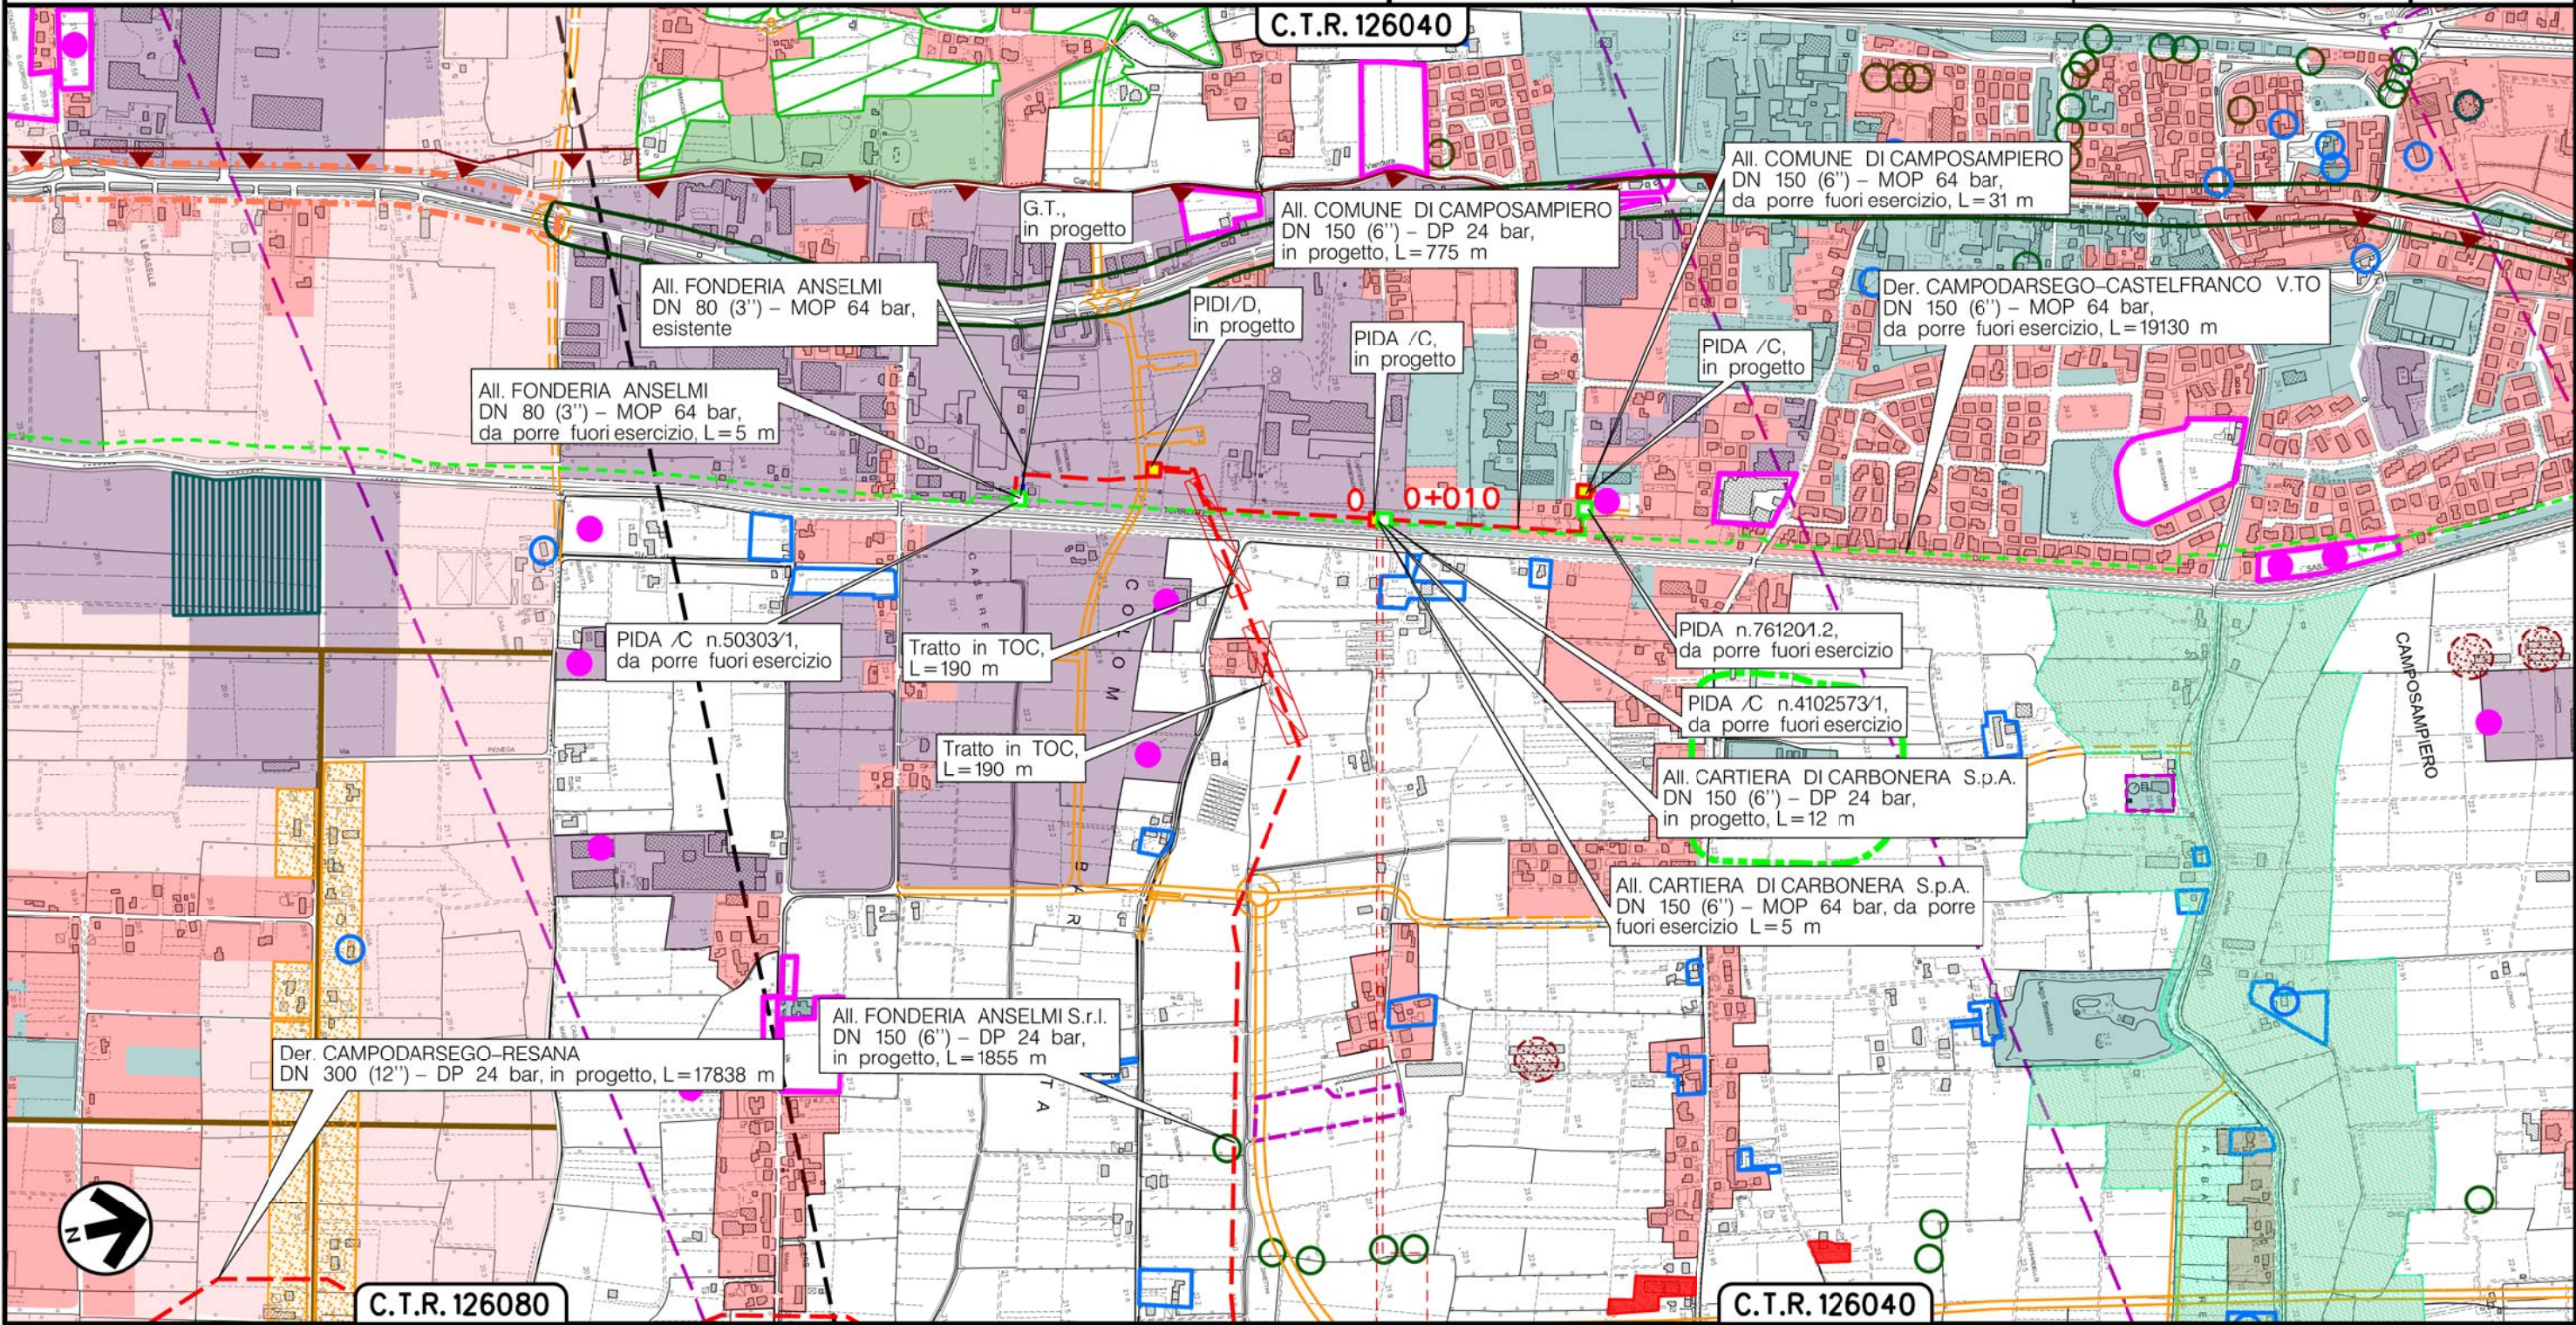

CAMPOSAMPIERO
PADOVA (VENETO)

PIDA/C n.1km 0+005

(T)


Il presente disegno e' di proprieta' aziendale - La Societa' tutelera' i propri diritti a termine di legge.

Metanodotto:

Ric. All. Comune di VILLA DEL CONTE 2^ Pr.
DN 150 (6'') - DP 24 bar

1	15/05/18	AGGIORNAMENTO	MARIONNI	BATTISTI	LUMINARI	Foglio 8 di 11
0	30/11/17	EMISSIONE	MARIONNI	BATTISTI	LUMINARI	
INDICE		DATA	REVISIONI			Dis. PG-PRG-002 Comm. NR/16025
Proprietario		Progettista				
SNAM RETE GAS		COMIS consulenza materiali - ispezioni - saldature progettazione - direzione lavori				Scala 1:10000

STRUMENTI DI PIANIFICAZIONE URBANISTICA

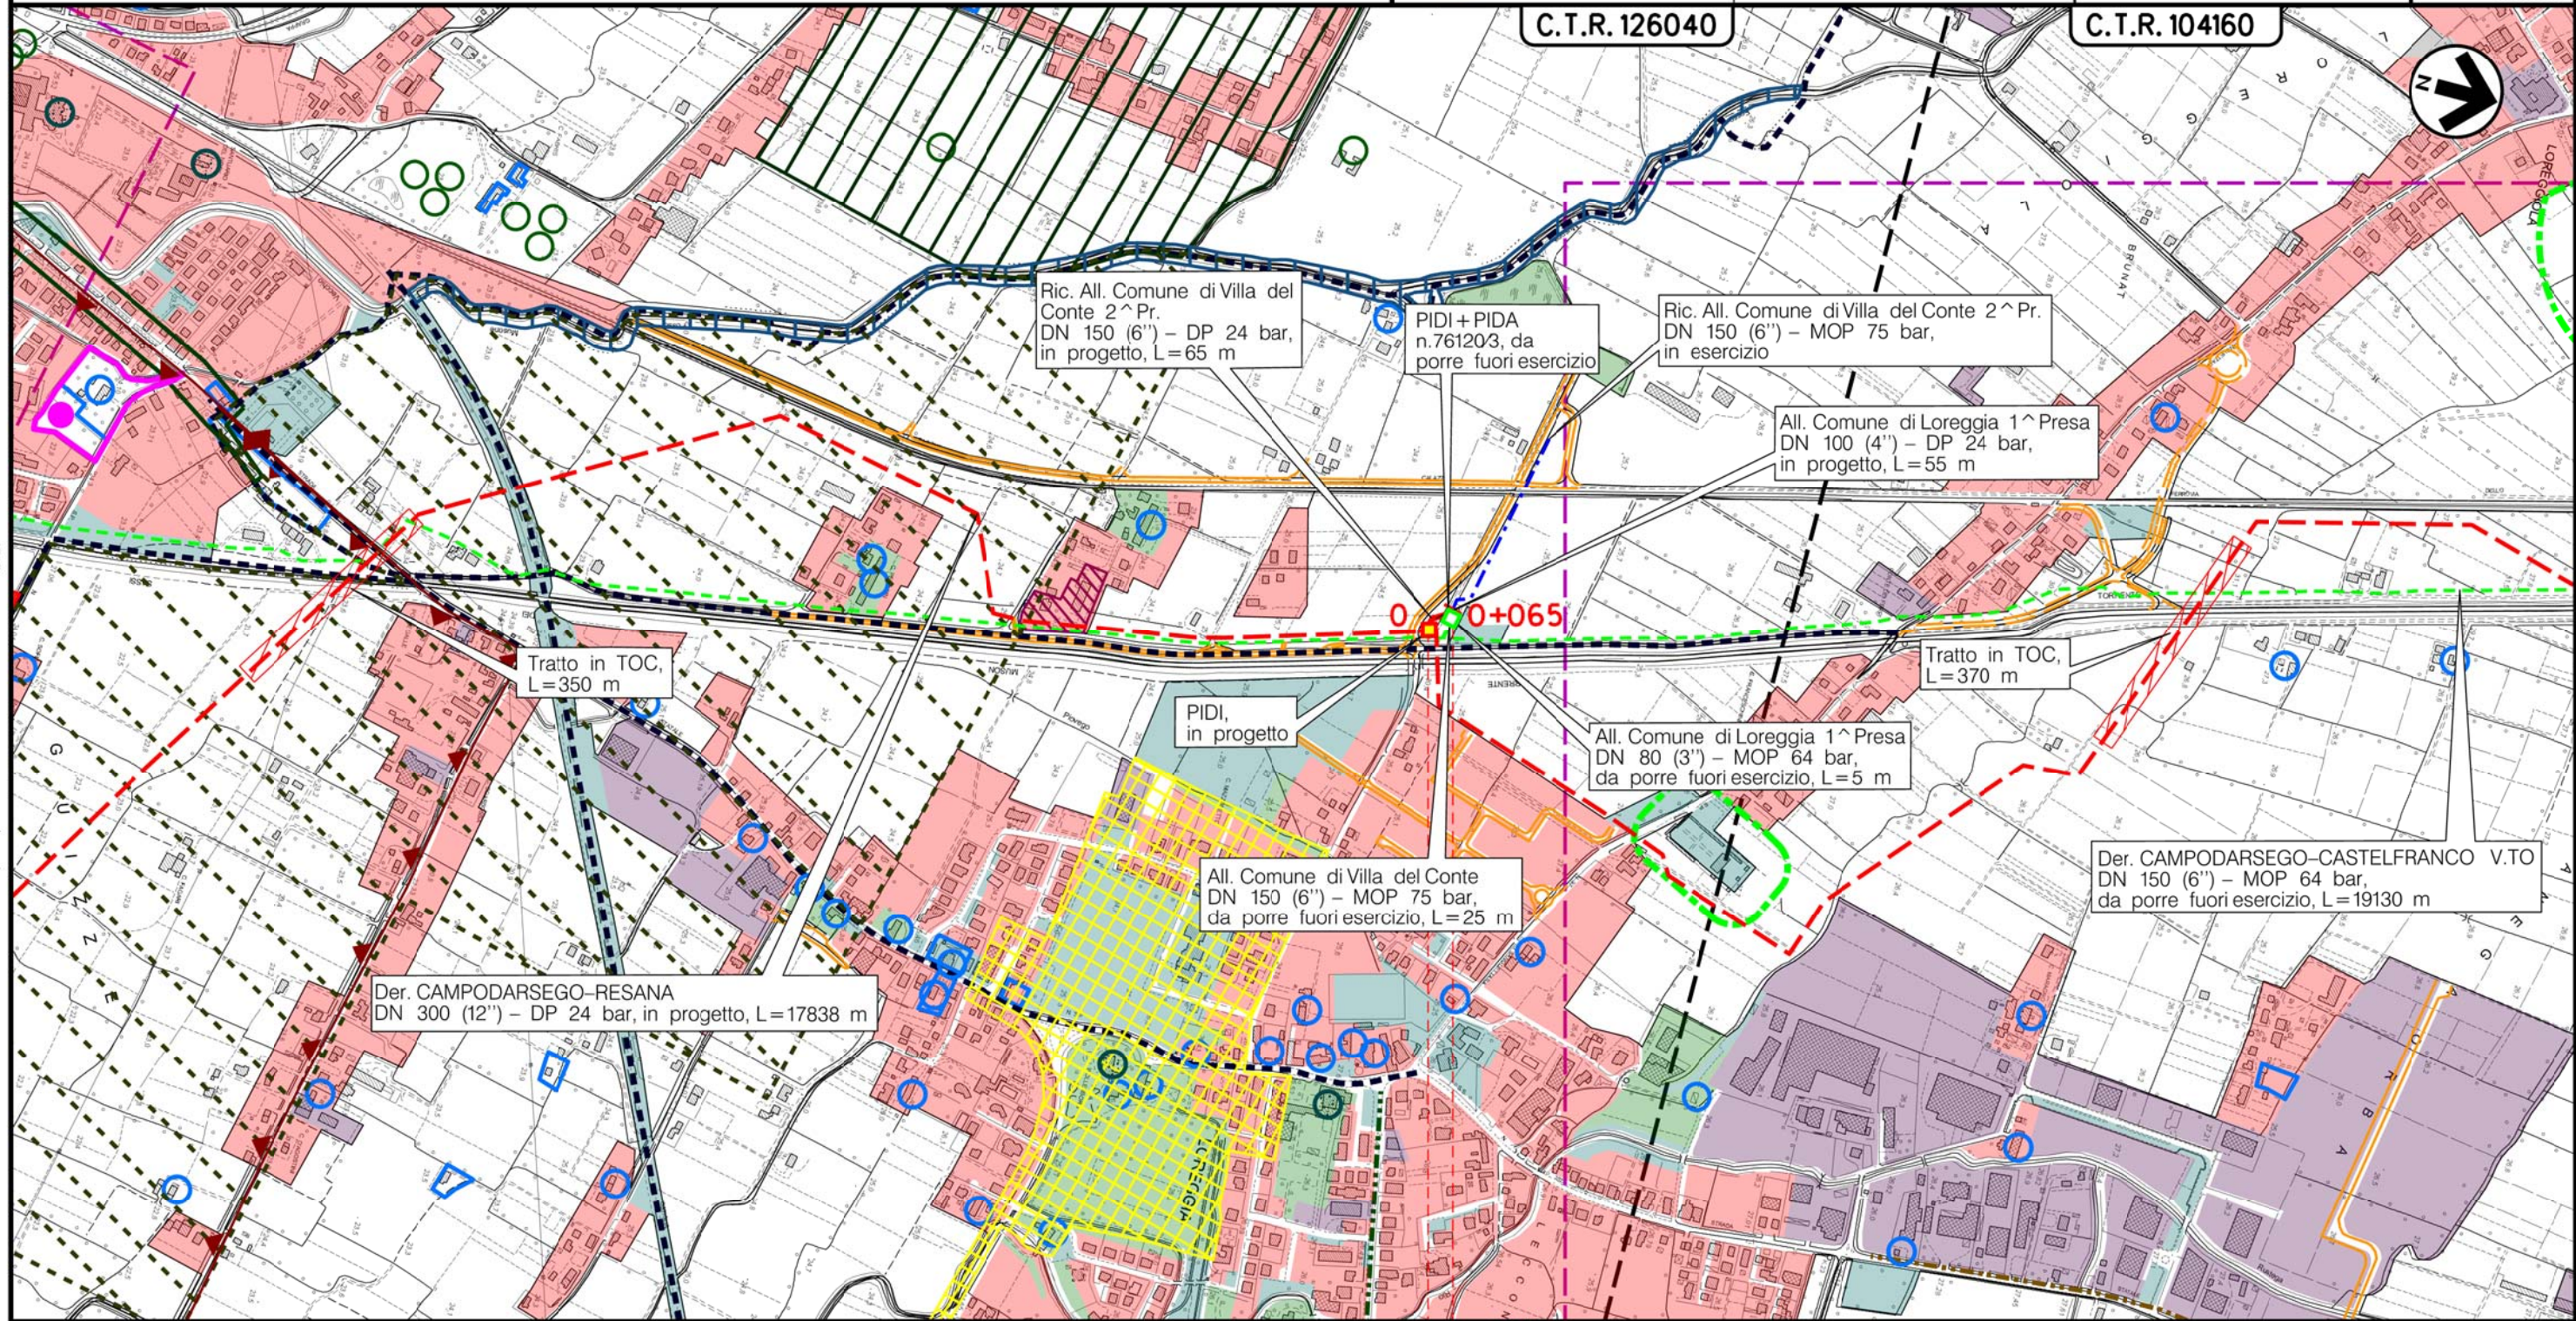

LOREGGIA
PADOVA (VENETO)

00+065
PIDI n.5 km 0+000

(T)


Il presente disegno e' di proprieta' aziendale - La Societa' tutelera' i propri diritti a termine di legge.

Metanodotto:

All. Comune di LOREGGIA 1^ Presa
DN 100 (4'') - DP 24 bar

STRUMENTI DI PIANIFICAZIONE URBANISTICA

1	15/05/18	AGGIORNAMENTO	MARIONNI	BATTISTI	LUMINARI	Foglio 9 di 11 Scala 1:10000
0	30/11/17	EMISSIONE	MARIONNI	BATTISTI	LUMINARI	
INDICE	DATA	REVISIONI	ELABORATO	VERIFICATO	APPROVATO	
Proprietario SNAM RETE GAS			Progettista COMIS <small>consulenza materiali - ispezioni - saldature progettazione - direzione lavori</small>			Dis. PG-PRG-002 Comm. NR/16025

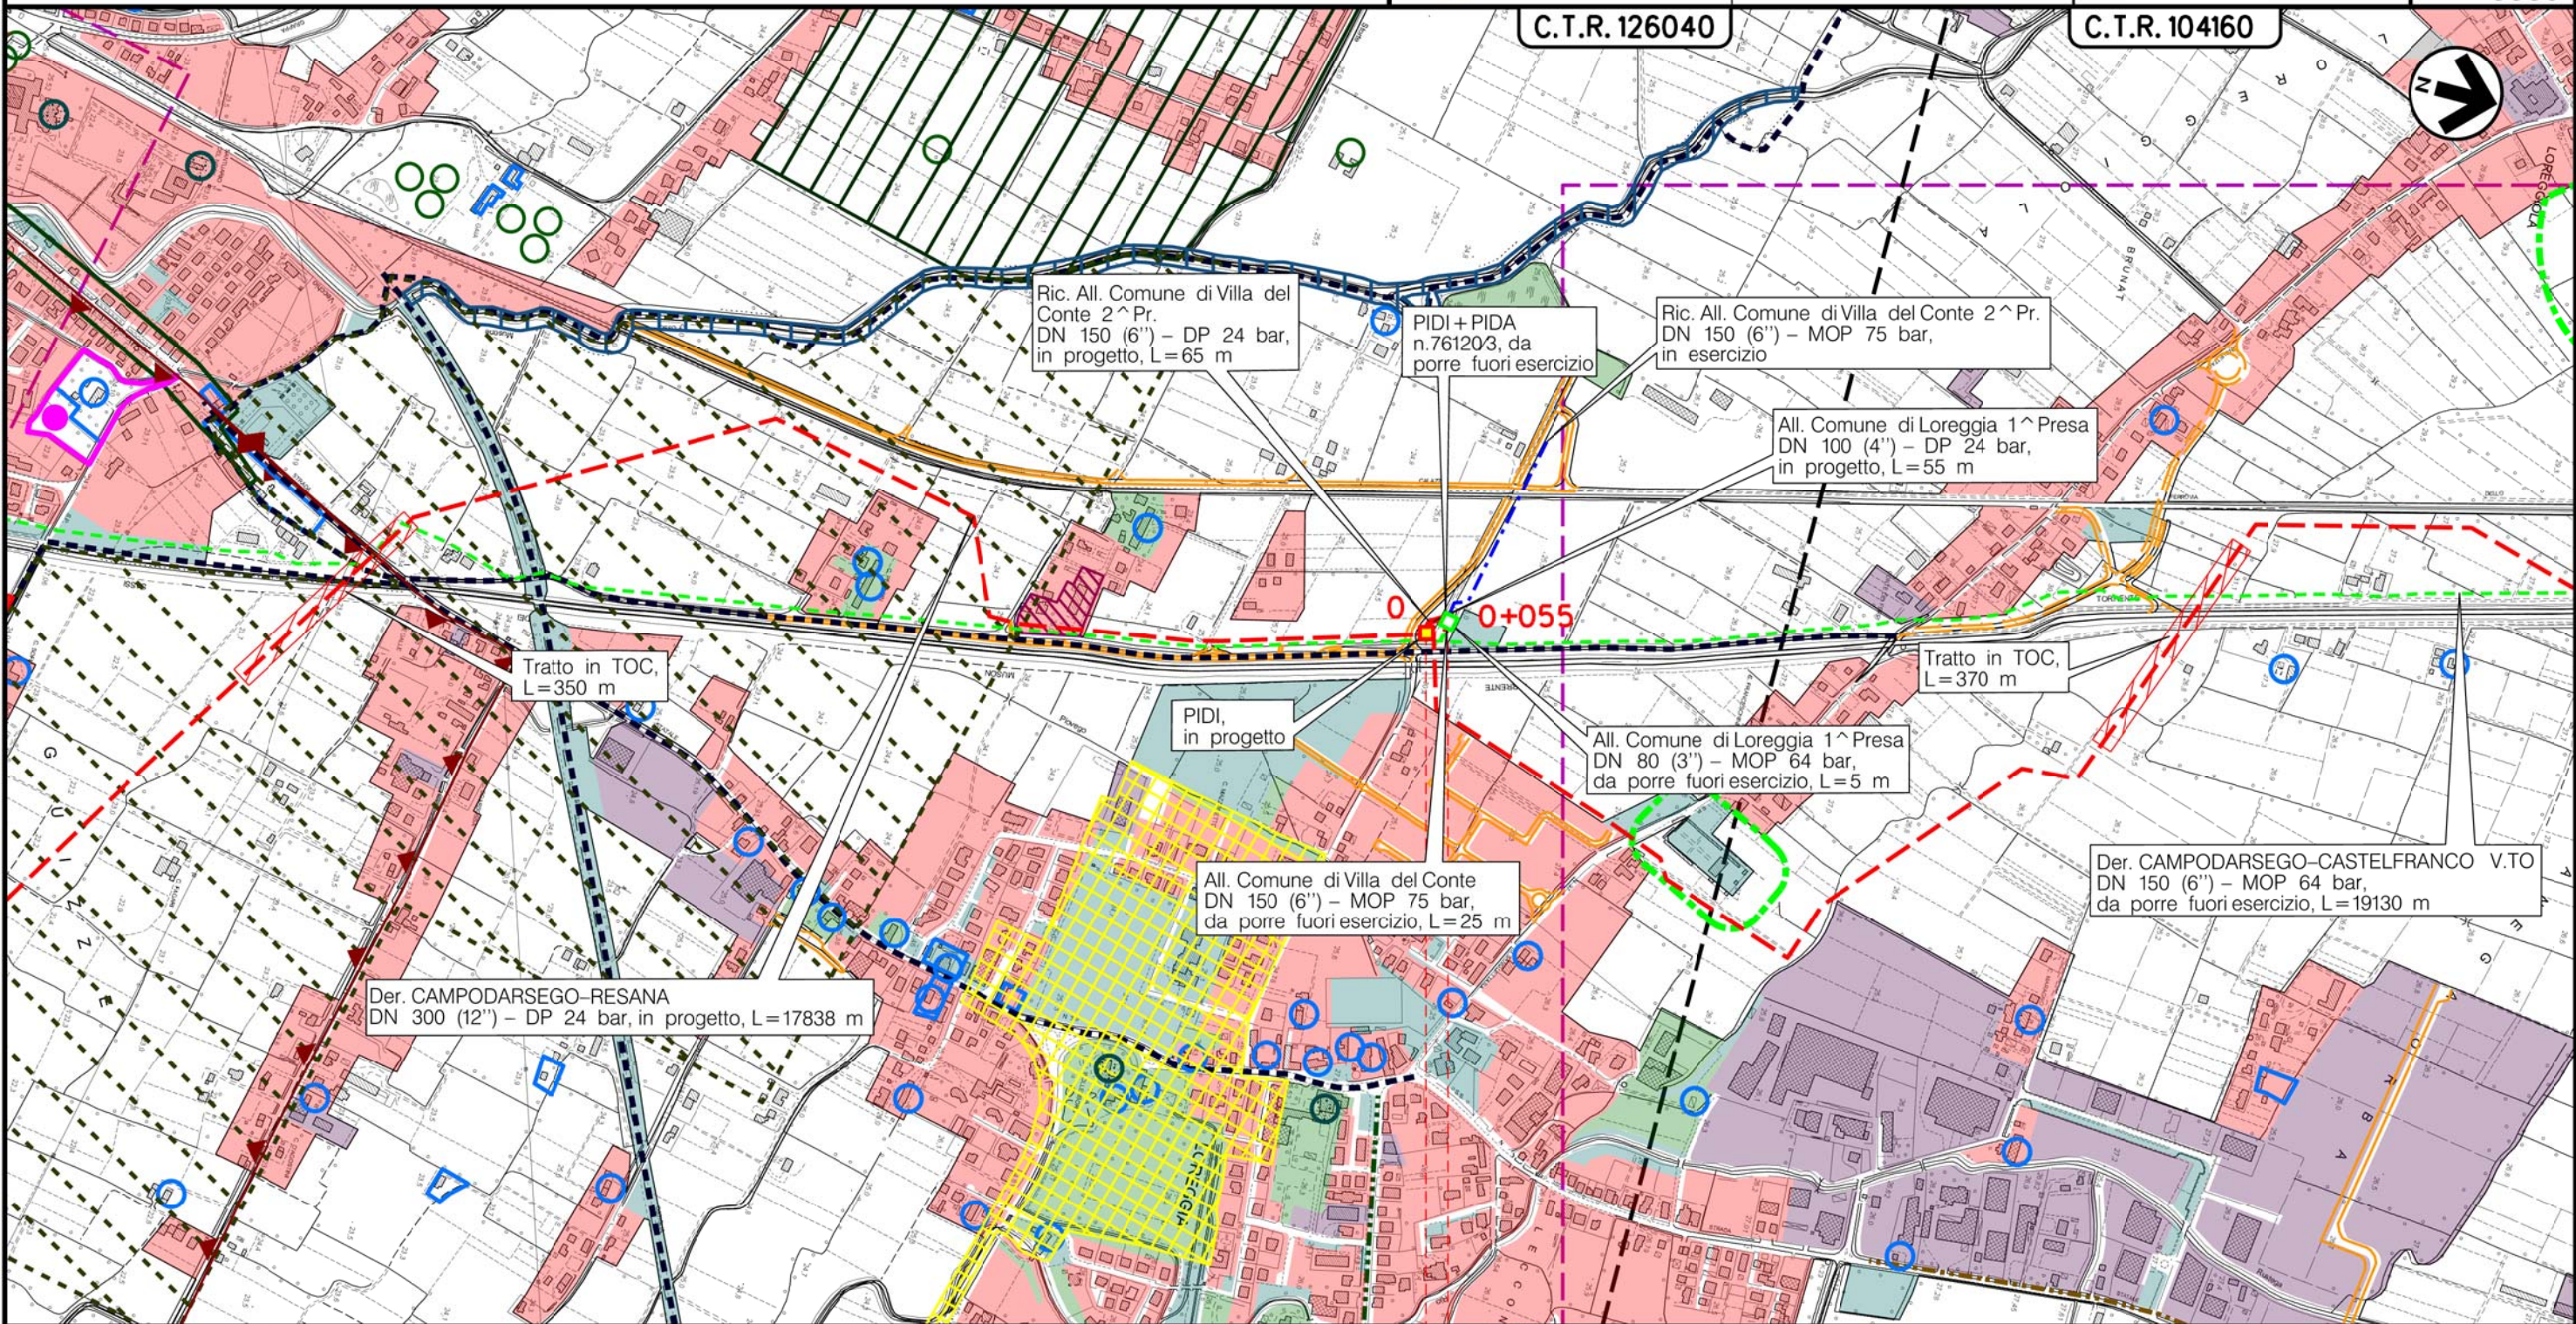

LOREGGIA
PADOVA (VENETO)

▣ PIDI n.5 km 0+000

(T)


Il presente disegno e' di proprieta' aziendale - La Societa' tutelera' i propri diritti a termine di legge.

Metanodotto:

All. Comune di LOREGGIA 2^ Presa
DN 100 (4'') - DP 24 bar

1	15/05/18	AGGIORNAMENTO	MARIONNI	BATTISTI	LUMINARI	Foglio 10 di 11
0	30/11/17	EMISSIONE	MARIONNI	BATTISTI	LUMINARI	
INDICE	DATA	REVISIONI	ELABORATO	VERIFICATO	APPROVATO	Scala 1:10000
Proprietario		Progettista		Dis. PG-PRG-002		
SNAM RETE GAS		COMIS		Comm. NR/16025		

STRUMENTI DI PIANIFICAZIONE URBANISTICA

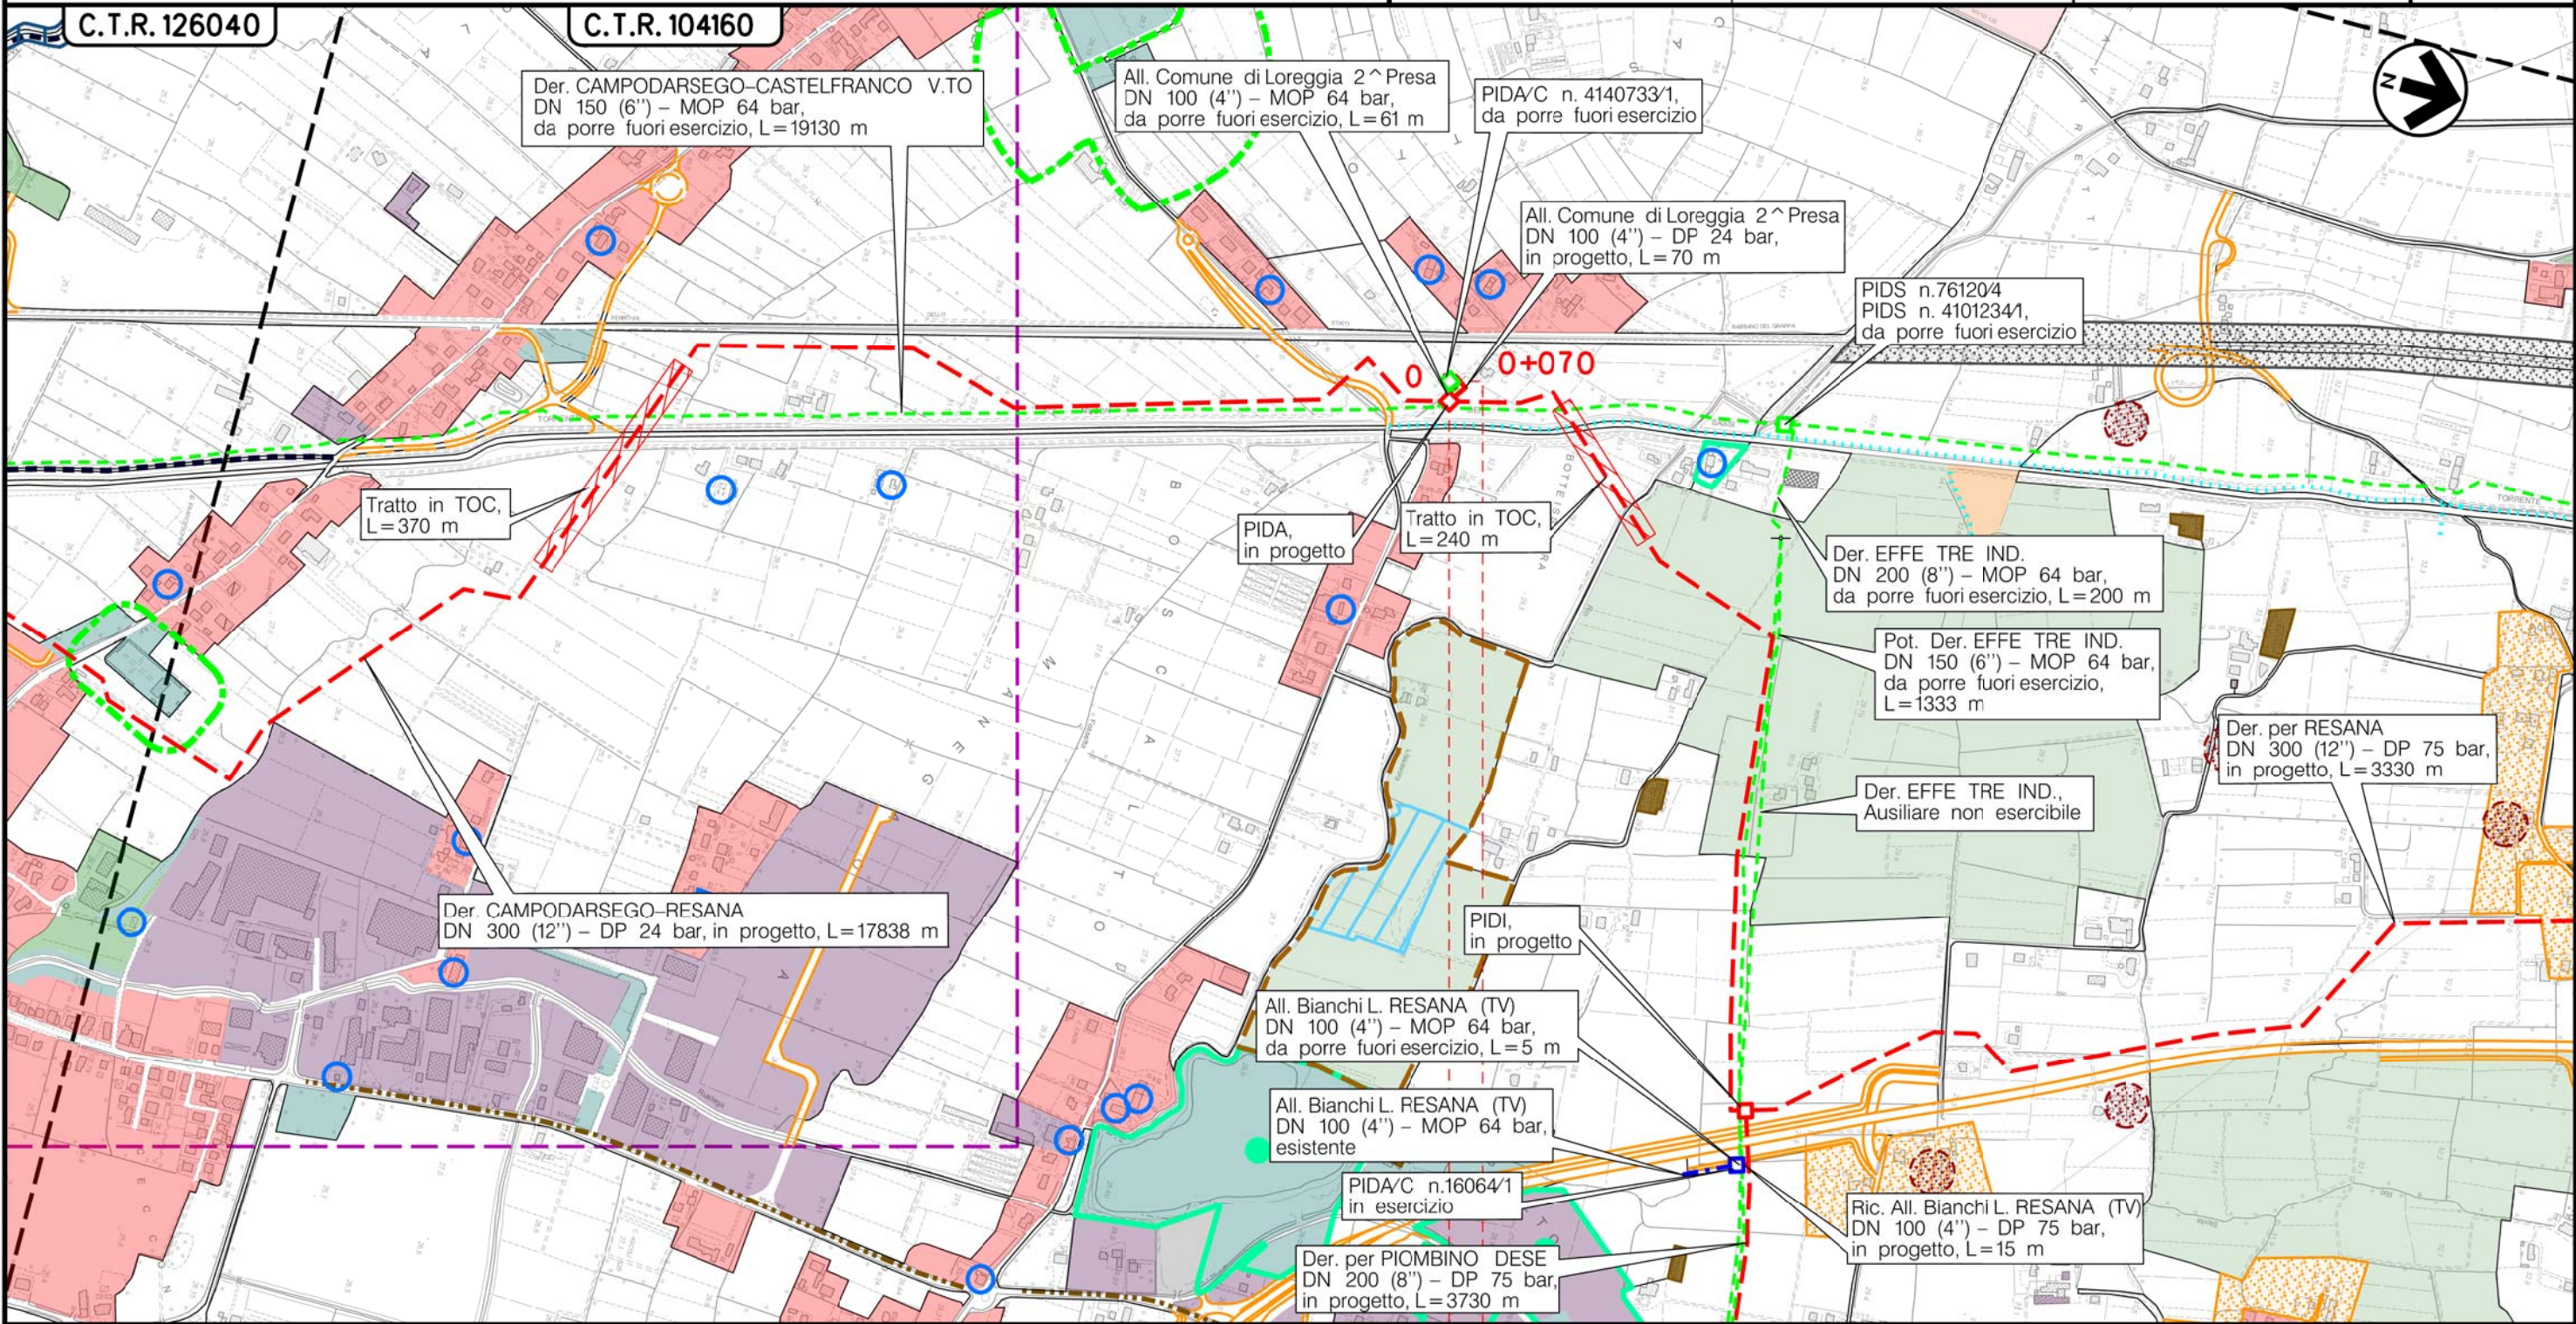

LOREGGIA
PADOVA (VENETO)

PIDA/C n.1Km 0+000

(T)

Il presente disegno è di proprietà aziendale - La Società tutelera i propri diritti a termine di legge.

Metanodotto:

Rif. Met. Campodarsego-Castelfranco
(1^ Tratto Campodarsego-Resana) DP 24 bar
OPERE CONNESSE

STRUMENTI DI PIANIFICAZIONE URBANISTICA

1	15/05/18	AGGIORNAMENTO	MARIONNI	BATTISTI	LUMINARI	Foglio 11 di 11	
0	30/11/17	EMISSIONE	MARIONNI	BATTISTI	LUMINARI		
INDICE	DATA	R E V I S I O N I			ELABORATO	VERIFICATO	APPROVATO
Proprietario			Progettista			Dis. PG-PRG-002	
						Comm. NR/16025	
						Scala 1:10000	

LEGENDA

SIMBOLOGIA CARTOGRAFICA

- | | | | |
|--|---|--|---|
| | Metanodotto in progetto | | Altre condotte di terzi |
| | Metanodotti in esercizio | | Altri metanodotti in progetto |
| | Metanodotti da porre fuori esercizio e recuperare | | Gallerie, Tunnel, Mini-Microtunnel, Raise Boring e T.O.C. |
| | Alternativa di tracciato | | Impianti di linea in progetto |
| | Aree impianti stacco-terminale in progetto | | Impianti di linea su rete in esercizio |
| | Aree impianti stacco-terminale esistenti | | Impianti di linea da porre fuori esercizio e recuperare |
| | Piazzola di stoccaggio tubazioni | | Depositi temporanei |
| | Strada di accesso all'impianto | | Strade di accesso provvisorio |
| | Adeguamento strade esistenti | | Limite sovrapposizione fogli |
| | | | Integrazioni planimetriche di progetto |
| | | | Integrazioni planimetriche esistenti |

SIMBOLOGIA MECCANICA

- | | |
|--|--|
| | Punto di intercettazione di linea (P.I.L.) |
| | Punto di intercettazione di derivazione importante (P.I.D.I.) |
| | Punto di intercettazione di derivazione semplice con stacco da P.I.L. (P.I.D.S.) |
| | Punto di intercettazione e derivazione semplice con stacco da Linea (P.I.D.S.) |
| | Punto di intercettazione con discaggio di allacciamento (P.I.D.A.) |
| | Punto predisposto per il discaggio di allacciamento (P.P.D.A.) |
| | Punto di sezionamento elettrico terminale (P.S.E.T.) |
| | Stazione predisposta per lancio e ricevimento PIG |
| | Impianto di riduzione/regolazione della pressione |

SIMBOLOGIA TEMATICA

- | | | | |
|--|---|--|---|
| | Zone di edilizia residenziale: centri storici, consolidate, in ambito agricolo, di espansione, di completamento | | Zone di edilizia produttiva: artigianale, industriale, commerciale, consolidate, di espansione, di completamento, in zona impropria, da confermare, da trasferire |
| | Aree di interesse comune: servizi pubblici, parcheggi, tecnologici, istruzione, cimiteriali, religiosi, a verde per gioco e sport | | Verde pubblico, privato, parchi, giardini, giardini storici |
| | Filare Platani D.M. 22/1/69 (Comune di Camposampiero) | | Vincolo, aree di destinazione forestale |
| | Aree agricole di tipo E, zone agricole a buona integrità | | Aree agricole di tipo E2 |
| | U.M.I. Unità minime di intervento | | Area agricola di tipo E2.a |
| | Allevamenti zootecnici intensivi e relative fasce di rispetto | | Zone di tutela (Comune di Resana) |
| | Ambito per l'istituzione del parco fluviale del Tergola | | SIC-IT3260023: Muson Vecchio, sorgenti e roggia Acqualonga D.P.G.R. n.214/2003 |
| | Ambiti di trasformazione, trasformabilità perequata, perequazione urbanistica | | Ambiti sottoposti a normativa SUAP |
| | Piani di recupero riqualificazione, riconversione | | P.U.A. Piani Urbanistici attuativi |
| | P.E.E.P. Piani edilizia economica popolare | | Area inedificabile |
| | Tracciati storico archeologici | | Zone di interesse archeol. agro centuriato (D.Lgs. 42/04 Art. 142-m) |
| | Cave | | Distributori carburanti |
| | Immobili di valore monum., ville venete e loro pertinenze sottoposti a vincolo (D.Lgs 42/04 art.10-12) | | Aree di notevole interesse pubblico, vincolo paesaggistico (D.Lgs 42/04 art. 136) |
| | Immobili di valore storico, monum. ville venete esterne ai centri storici, emergenze architettoniche | | Stabilimenti a rischio incidente rilevante |
| | Strade e percorsi di interesse storico, ambientale | | Percorsi ciclabili, pedonali esistenti e di progetto |
| | Fascia di rispetto aree tecnologiche (discariche depuratori attrezzature) | | Fascia di rispetto aree cimiteriali |
| | Filare pini marittimi da sostituire e scherm. area Fornace "S. Anselmo". Filare alberato ai sensi della L.S. 1497/1939 (Comune di Loreggia) | | Z.T.O. C.P.C. Contesti territoriali per realizzazione di programmi complessi (Comune di Campodarsego) |
| | Aree con sistemazioni agricole di interesse storico "Cavini" (Comune di Camposampiero) | | Area pertinenza attività (Art. 30 L.R. 61/85) (Comune di Camposampiero) |
| | Ambito schede di progetto (Comune di Borgoricco) | | Area per servizi di legge (Comune di Borgoricco) |
| | Area mista per residenza, servizi ed attività terziarie (Comune di Castelfranco) | | Oggetti ed aree L.R. 61/85 art.28 e L.R. 24/85 art.10 (Comune di Resana) |

Il presente disegno è di proprietà aziendale - La Società tutelerà i propri diritti a termine di legge.

Progressiva chilometrica	N.	
Comuni		
Province		
Impianti	TIPO - N. - PROGR. km	
Attraversamenti	TIPOLOGIA ATTRAVERSATA (SS n. **, corso d'acqua, ferrovia, ecc.)	
Strade - Piste - Piazzole tubazioni	ACCESSO IMPIANTI	ADEGUAMENTI STRADE
Fascia di lavoro	ALLARGATA	DEPOSITI TEMPORANEI
Scavabilità terreni	SCIOLTI (T)	ROCCIA TENERA (RT)
		ROCCIA DURA (RD)