

Il presente disegno è di proprietà aziendale - La Società tutelera i propri diritti a termine di legge.



COROGRAFIA Scala 1:200.000

**METANODOTTI IN PROGETTO**

Der. per RESANA-DN 300 (12'')-DP 75 bar - Tav. 2  
 Der. per CASTELFRANCO V.TO-DN 200 (8'')-DP 75 bar - Tav. 3



1	15/05/18	AGGIORNAMENTO	MARIONNI	BATTISTI	LUMINARI
0	30/11/17	EMISSIONE	MARIONNI	BATTISTI	LUMINARI
INDICE	DATA	REVISIONI	ELABORATO	VERIFICATO	APPROVATO
Proprietario 		Progettista 		Dis. PG-PRG-003	
Metanodotto:  Rif. Met. Campodarsego-Castelfranco (2 ^ Tratto Resana-Castelfranco) DP 75 bar		Comm. NR/16025		Fg. 1 di 4	
STRUMENTI DI PIANIFICAZIONE URBANISTICA		Sostituisce il ..... Sostituito dal .....		Scala 1:10000	




Metanodotto:


Der. per CASTELFRANCO V.TO  
DN 200 (8'')-DP 75 bar

1	15/05/18	AGGIORNAMENTO	MARIONNI	BATTISTI	LUMINARI	Foglio <b>3</b> di 4 Scala 1:10000
0	30/11/17	EMISSIONE	MARIONNI	BATTISTI	LUMINARI	
INDICE	DATA	REVISIONI	ELABORATO	VERIFICATO	APPROVATO	
Proprietario <b>SNAM RETE GAS</b>			Progettista <b>COMIS</b> <small>consulenza materiali - ispezioni - saldatura progettazione - direzione lavori</small>			Dis. <b>PG-PRG-003</b> Comm. <b>NR/16025</b>

STRUMENTI DI PIANIFICAZIONE URBANISTICA

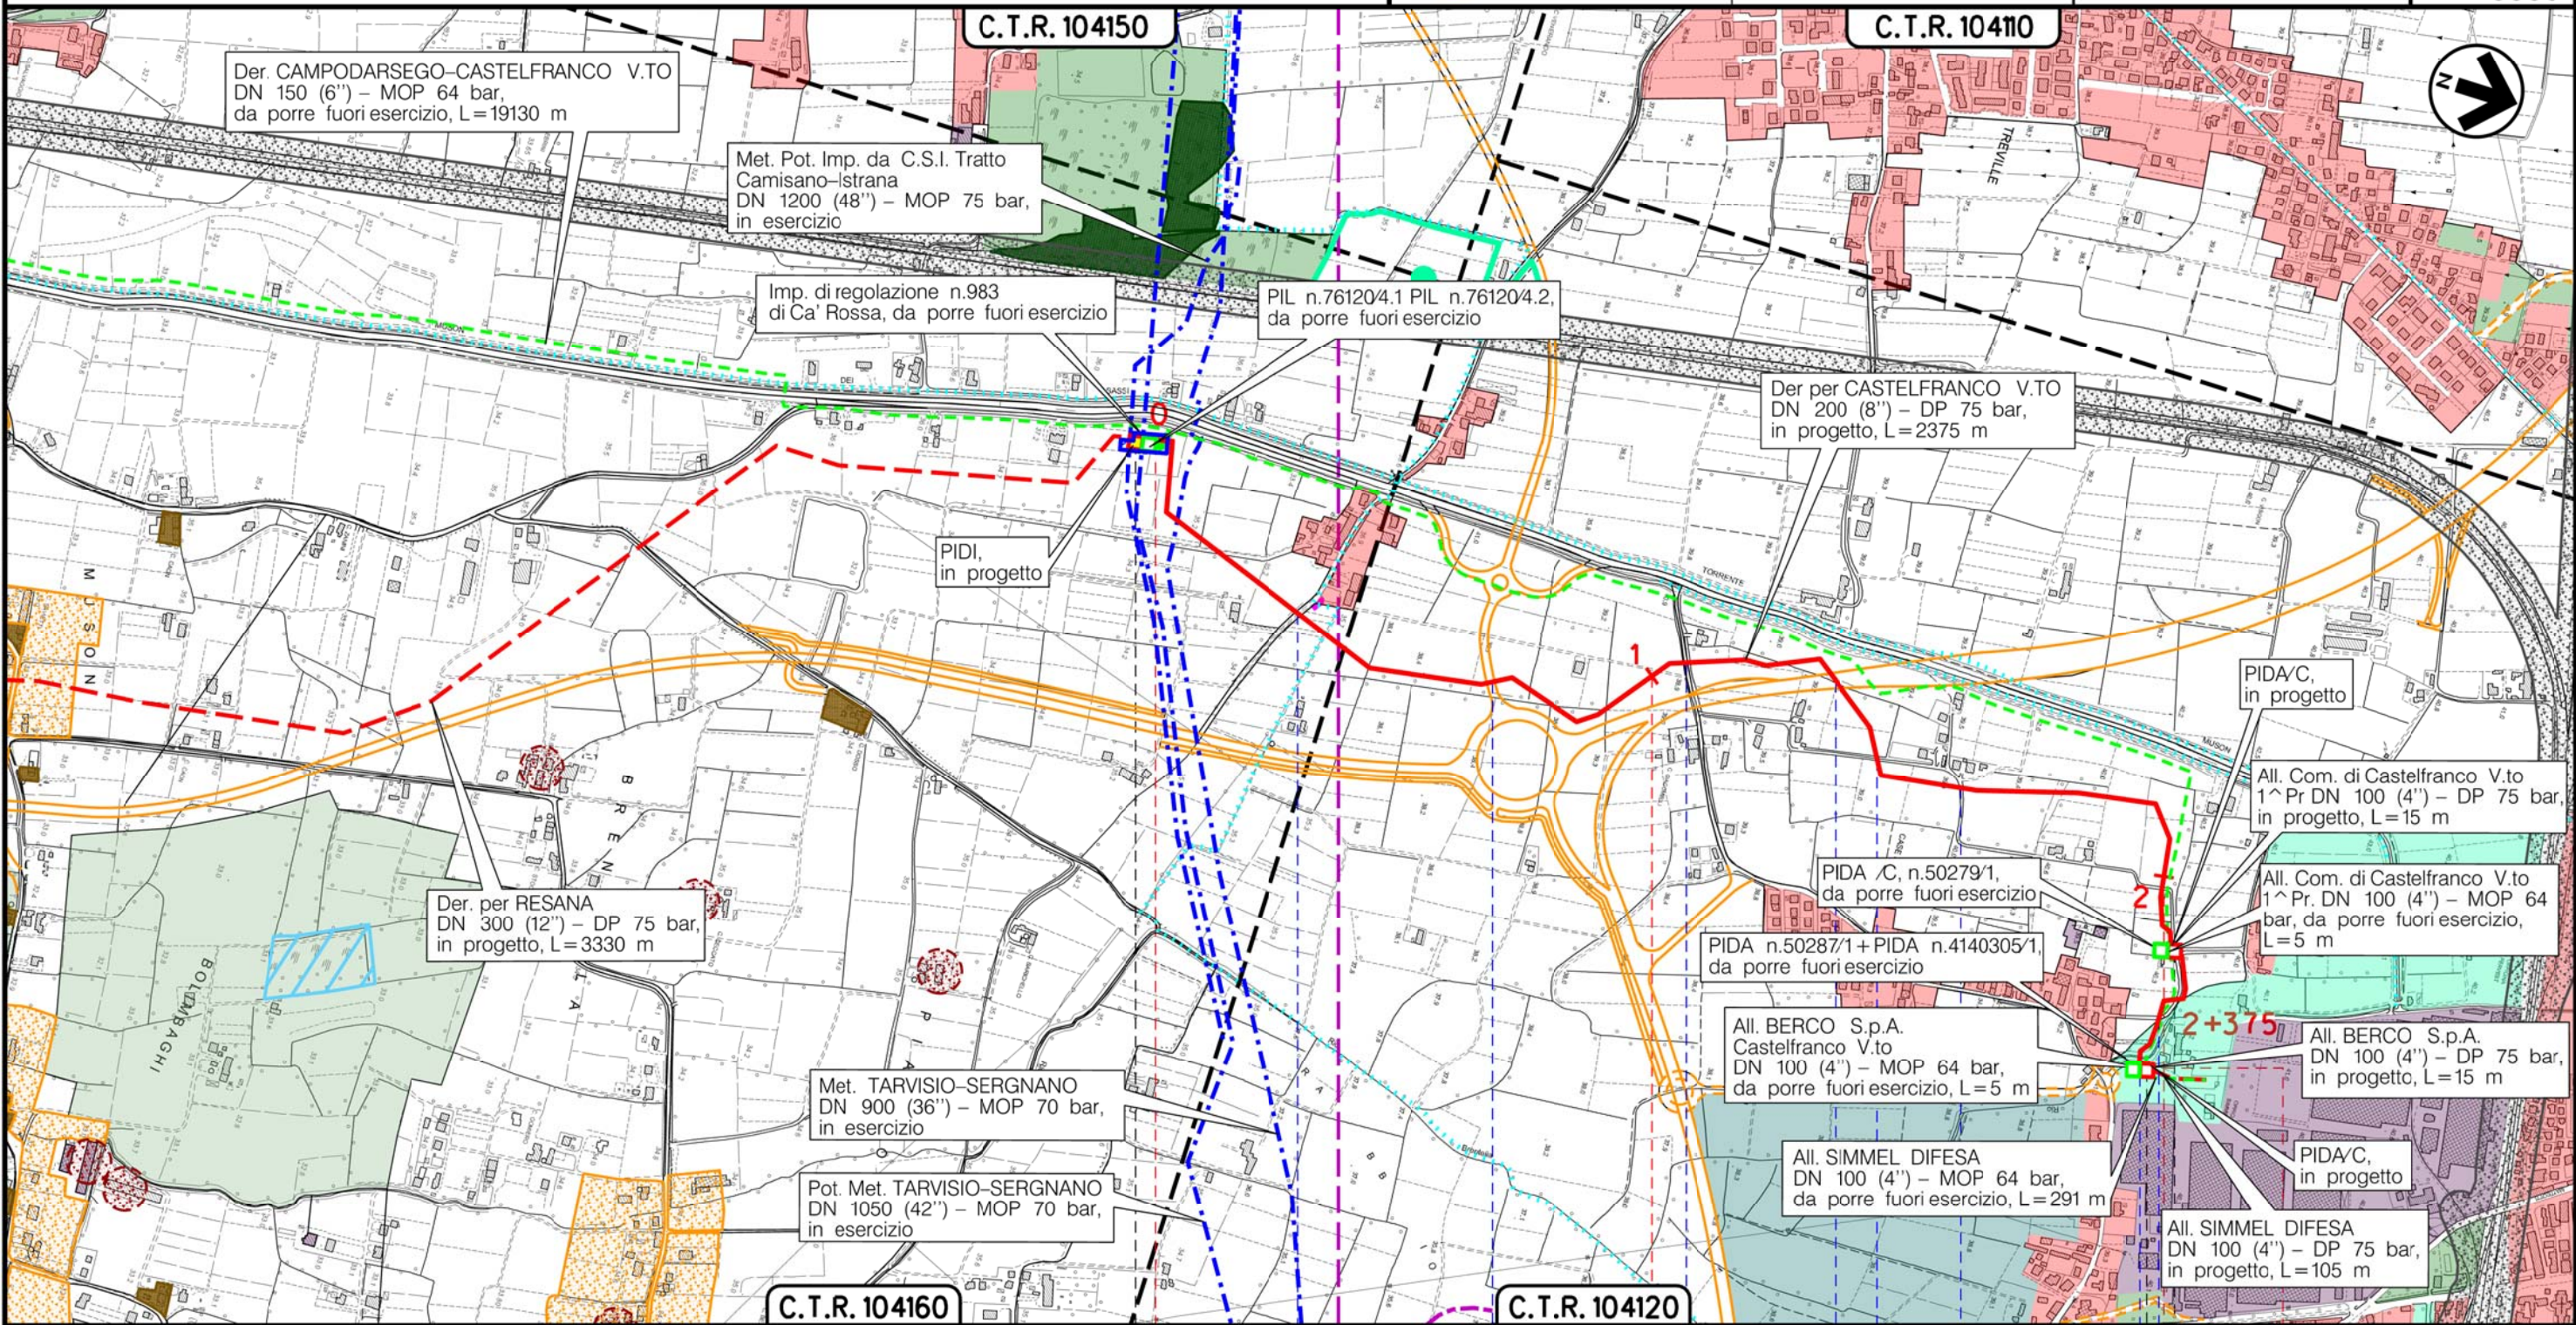

Il presente disegno è di proprietà aziendale - La Società tutelerà i propri diritti a termine di legge.

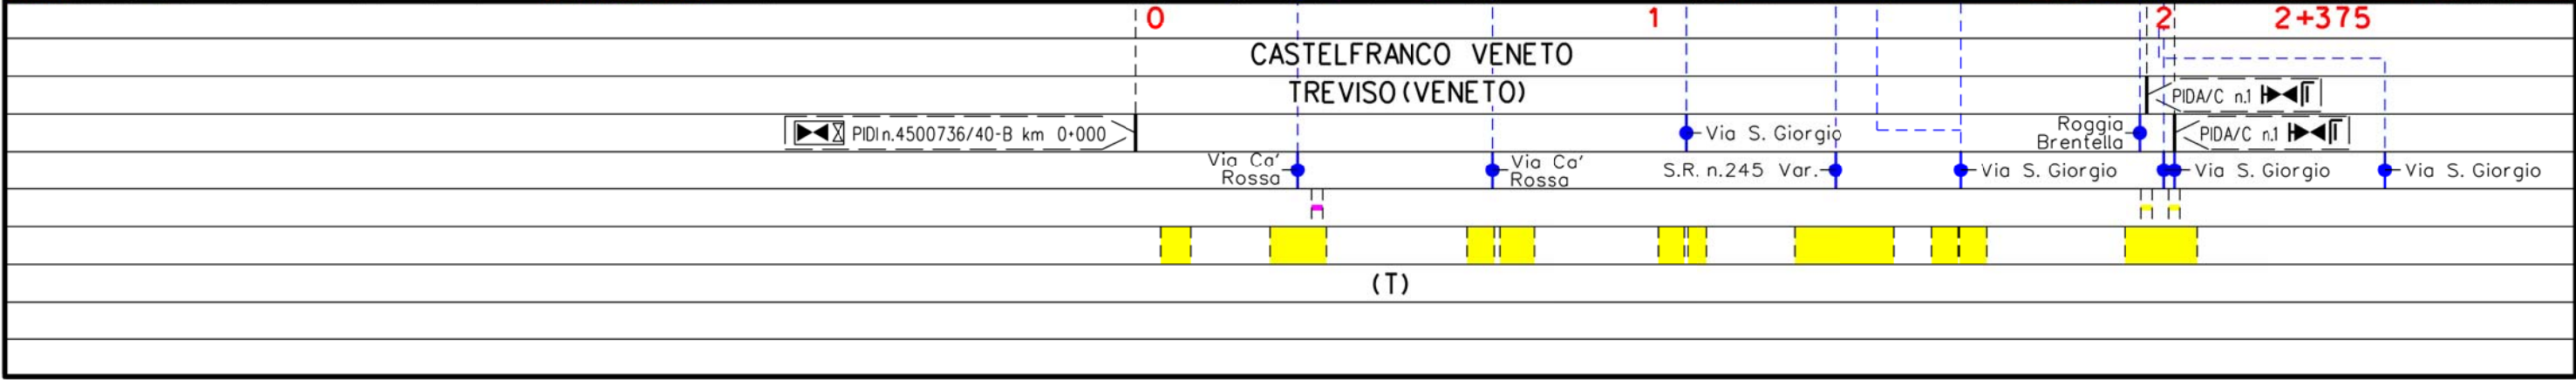

Metanodotto:

Rif. Met. Campodarsego-Castelfranco  
(2 ^ Tratto Resana-Castelfranco) DP 75 bar

STRUMENTI DI PIANIFICAZIONE URBANISTICA

1	15/05/18	AGGIORNAMENTO	MARIONNI	BATTISTI	LUMINARI	Foglio <b>4</b> di 4	
0	30/11/17	EMISSIONE	MARIONNI	BATTISTI	LUMINARI		
INDICE	DATA	R E V I S I O N I			ELABORATO	VERIFICATO	APPROVATO
Proprietario			Progettista			Dis. PG-PRG-003	
						Comm. NR/16025	
						Scala <b>1:10000</b>	

LEGENDA

SIMBOLOGIA CARTOGRAFICA

- |  |   |  |   |
|--|---|--|---|
|  | Metanodotto in progetto                           |  | Altre condotte di terzi                                   |
|  | Metanodotti in esercizio                          |  | Altri metanodotti in progetto                             |
|  | Metanodotti da porre fuori esercizio e recuperare |  | Gallerie, Tunnel, Mini-Microtunnel, Raise Boring e T.O.C. |
|  | Alternativa di tracciato                          |  | Impianti di linea in progetto                             |
|  | Aree impianti stacco-terminale in progetto        |  | Impianti di linea su rete in esercizio                    |
|  | Aree impianti stacco-terminale esistenti          |  | Impianti di linea da porre fuori esercizio e recuperare   |
|  | Piazzola di stoccaggio tubazioni                  |  | Depositi temporanei                                       |
|  | Strada di accesso all'impianto                    |  | Strade di accesso provvisorio                             |
|  | Adeguamento strade esistenti                      |  | Limite sovrapposizione fogli                              |
|  |   |  | Integrazioni planimetriche di progetto                    |
|  |   |  | Integrazioni planimetriche esistenti                      |

SIMBOLOGIA MECCANICA

- |  |  |
|--|--|
|  | Punto di intercettazione di linea (P.I.L.)                                       |
|  | Punto di intercettazione di derivazione importante (P.I.D.I.)                    |
|  | Punto di intercettazione di derivazione semplice con stacco da P.I.L. (P.I.D.S.) |
|  | Punto di intercettazione e derivazione semplice con stacco da Linea (P.I.D.S.)   |
|  | Punto di intercettazione con discaggio di allacciamento (P.I.D.A.)               |
|  | Punto predisposto per il discaggio di allacciamento (P.P.D.A.)                   |
|  | Punto di sezionamento elettrico terminale (P.S.E.T.)                             |
|  | Stazione predisposta per lancio e ricevimento PIG                                |
|  | Impianto di riduzione/regolazione della pressione                                |

SIMBOLOGIA TEMATICA

- |  |   |  |   |
|--|---|--|---|
|  | Zone di edilizia residenziale: centri storici, consolidate, in ambito agricolo, di espansione, di completamento                             |  | Zone di edilizia produttiva: artigianale, industriale, commerciale, consolidate, di espansione, di completamento, in zona impropria, da confermare, da trasferire |
|  | Aree di interesse comune: servizi pubblici, parcheggi, tecnologici, istruzione, cimiteriali, religiosi, a verde per gioco e sport           |  | Verde pubblico, privato, parchi, giardini, giardini storici   |
|  | Filare Platani D.M. 22/1/69 (Comune di Camposampiero)   |  | Vincolo, aree di destinazione forestale   |
|  | Aree agricole di tipo E, zone agricole a buona integrità  |  | Aree agricole di tipo E2  |
|  | U.M.I. Unità minime di intervento   |  | Area agricola di tipo E2.a  |
|  | Allevamenti zootecnici intensivi e relative fasce di rispetto   |  | Zone di tutela (Comune di Resana)   |
|  | Ambito per l'istituzione del parco fluviale del Tergola   |  | SIC-IT3260023: Muson Vecchio, sorgenti e roggia Acqualonga D.P.G.R. n.214/2003  |
|  | Ambiti di trasformazione, trasformabilità perequata, perequazione urbanistica   |  | Ambiti sottoposti a normativa SUAP  |
|  | Piani di recupero riqualificazione, riconversione   |  | P.U.A. Piani Urbanistici attuativi  |
|  | P.E.E.P. Piani edilizia economica popolare  |  | Area inedificabile  |
|  | Tracciati storico archeologici  |  | Zone di interesse archeol. agro centuriato (D.Lgs. 42/04 Art. 142-m)  |
|  | Cave  |  | Distributori carburanti   |
|  | Immobili di valore monum., ville venete e loro pertinenze sottoposti a vincolo (D.Lgs 42/04 art.10-12)                                      |  | Aree di notevole interesse pubblico, vincolo paesaggistico (D.Lgs 42/04 art. 136)   |
|  | Immobili di valore storico, monum. ville venete esterne ai centri storici, emergenze architettoniche  |  | Stabilimenti a rischio incidente rilevante  |
|  | Strade e percorsi di interesse storico, ambientale  |  | Percorsi ciclabili, pedonali esistenti e di progetto  |
|  | Fascia di rispetto aree tecnologiche (discariche depuratori attrezzature)   |  | Fascia di rispetto aree cimiteriali   |
|  | Filare pini marittimi da sostituire e scherm. area Fornace "S. Anselmo". Filare alberato ai sensi della L.S. 1497/1939 (Comune di Loreggia) |  | Z.T.O. C.P.C. Contesti territoriali per realizzazione di programmi complessi (Comune di Campodarsego)   |
|  | Aree con sistemazioni agricole di interesse storico "Cavini" (Comune di Camposampiero)  |  | Area pertinenza attività (Art. 30 L.R. 61/85) (Comune di Camposampiero)   |
|  | Ambito schede di progetto (Comune di Borgoricco)  |  | Area per servizi di legge (Comune di Borgoricco)  |
|  | Area mista per residenza, servizi ed attività terziarie (Comune di Castelfranco)  |  | Oggetti ed aree L.R. 61/85 art.28 e L.R. 24/85 art.10 (Comune di Resana)  |

Il presente disegno è di proprietà aziendale - La Società tutelera i propri diritti a termine di legge.

Progressiva chilometrica	N.	
Comuni		
Province		
Impianti	TIPO - N. - PROGR. km	
Attraversamenti	TIPOLOGIA ATTRAVERSATA (SS n. **, corso d'acqua, ferrovia, ecc.)	
Strade - Piste - Piazzole tubazioni	ACCESSO IMPIANTI	ADEGUAMENTI STRADE
Fascia di lavoro	ALLARGATA	DEPOSITI TEMPORANEI
Scavabilità terreni	SCIOLTI (T)	ROCCIA TENERA (RT) ROCCIA DURA (RD)