


LEGENDA

- FONDAZIONE AEROGENERATORE
- PIAZZOLA TEMPORANEA DI PROGETTO
- VIABILITA' DI PROGETTO
- VIABILITA' ESISTENTE

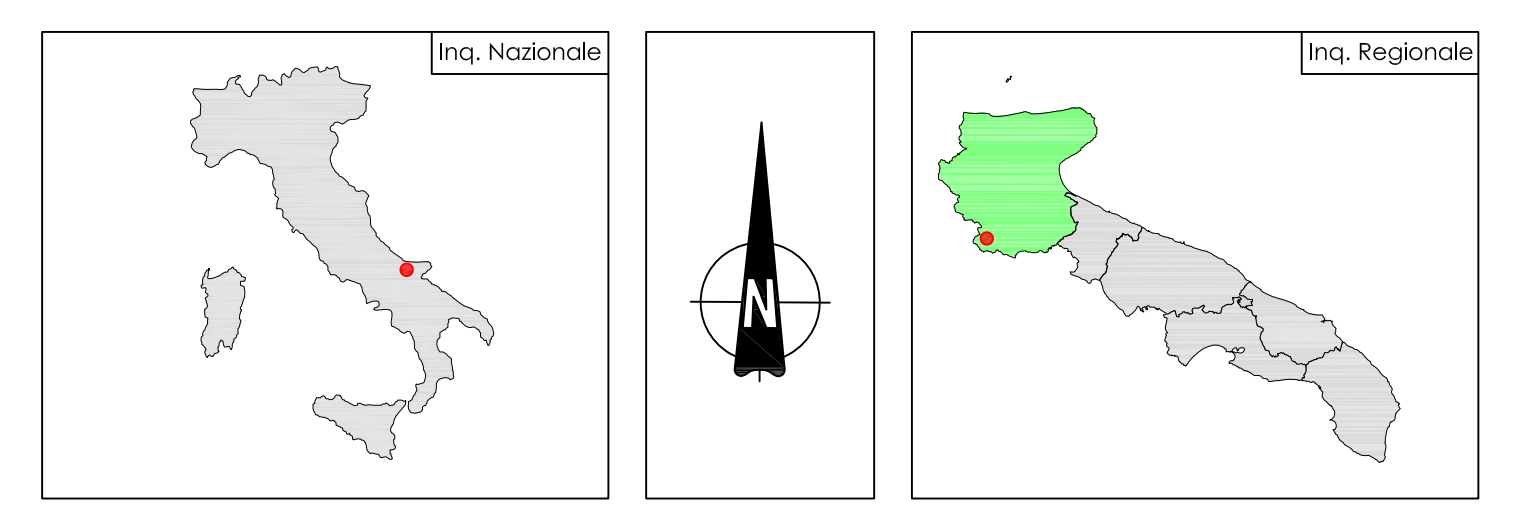

PARCO EOLICO CASALVECCHIO

COMUNE DI CASALVECCHIO DI PUGLIA

Autorizzazione Unica ai sensi della legge 387/03 del parco eolico nel comune di Casalvecchio di Puglia (FG)

Progettazione:
STUDIO DI INGEGNERIA ING. MICHELE R.G. CURTOTTI
 Via S. Gregorio, 34 - 20124 - Milano (MI)
 Tel. 02 86100000 - Fax 02 86100001

	COMMITENTE: RENVICO ITALY SH Comune di Casalvecchio di Puglia (FG)	DATA : Aprile 2018 AGGIORN. :
	VIABILITA' INTERNA PARCO PROGETTO DEFINITIVO	SCALA : 1:10000 QUOTE : N° FOGLI :
COMMITENTE: RENVICO RENVICO ITALY SRL Via San Gregorio, 34 20124 - Milano	PROGETTAZIONE: ING. MICHELE R.G. CURTOTTI 	

Questo elaborato è di proprietà dei progettisti ed è protetto a termini di legge.