ASSE WTG A1

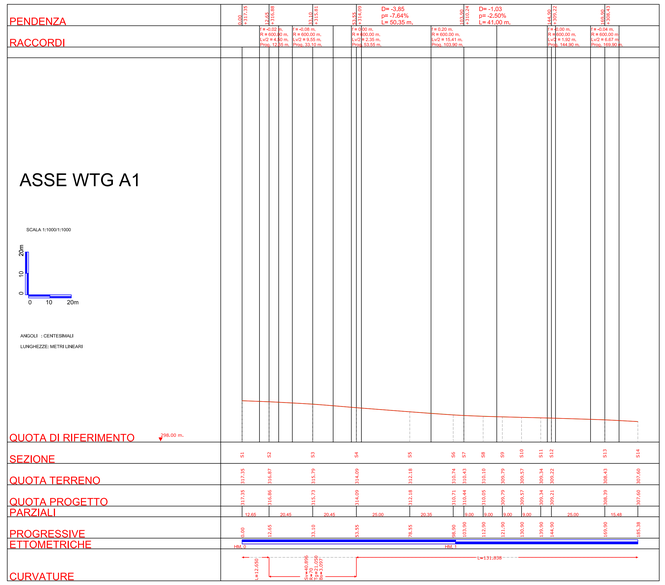

ASSE WTG A2

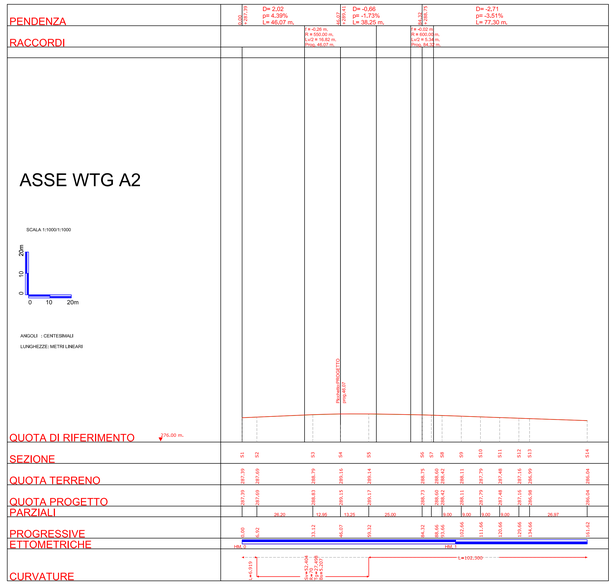

ASSE WTG A3

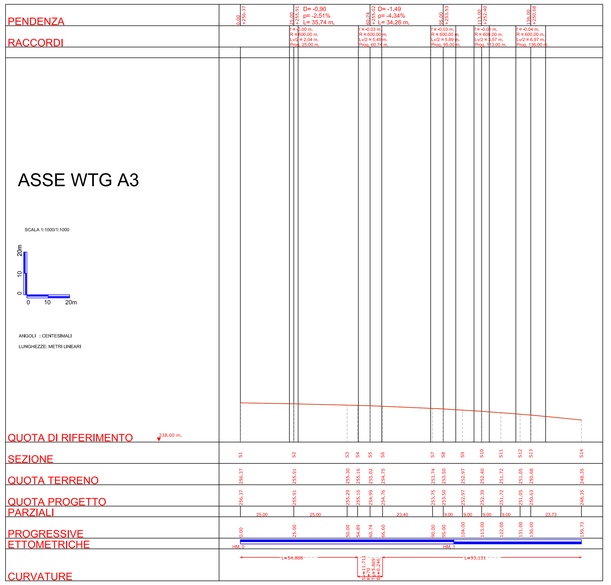

ASSE WTG A4

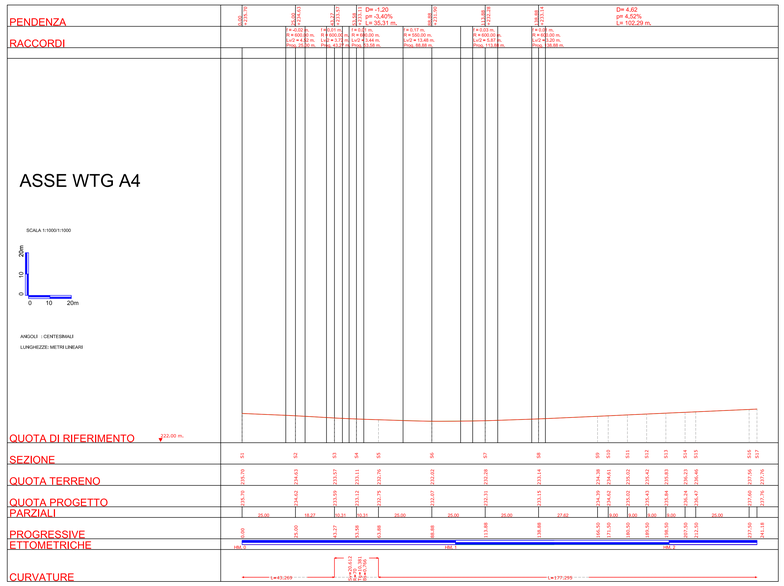

ASSE WTG A5

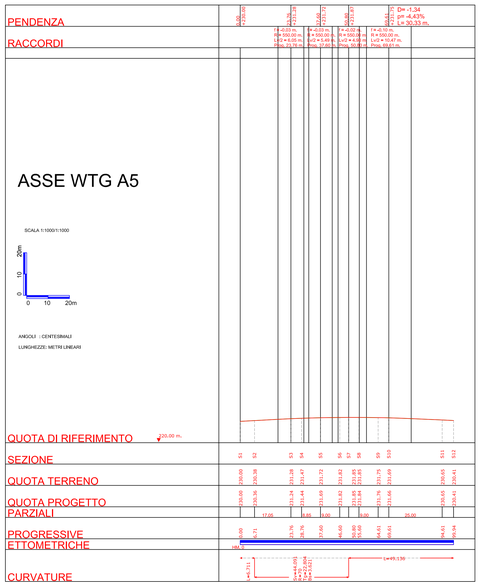

ASSE WTG A6

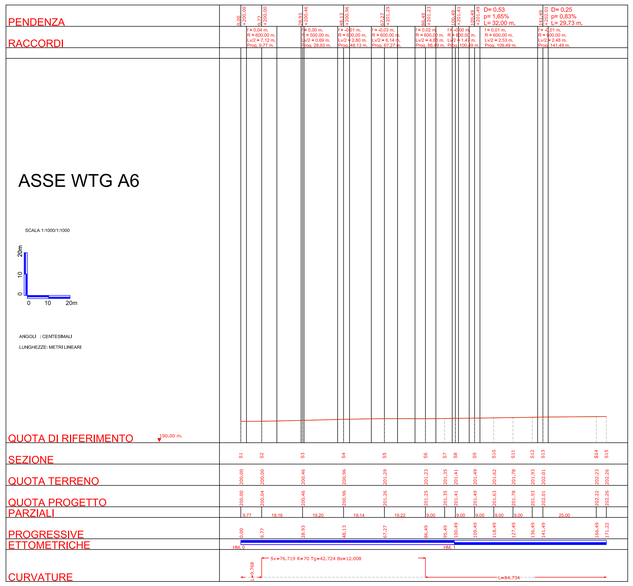

ASSE WTG A7

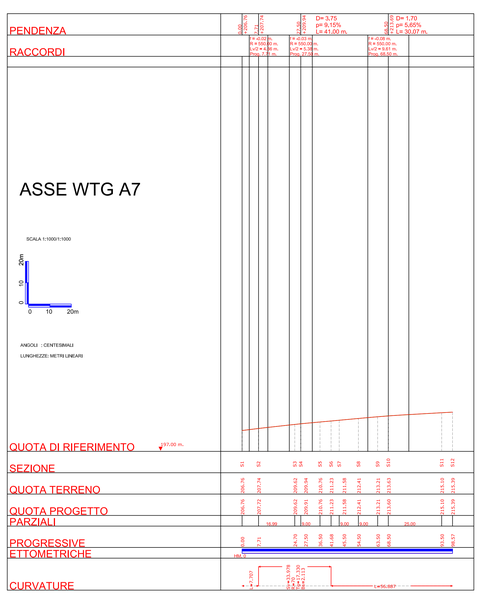

ASSE WTG A8

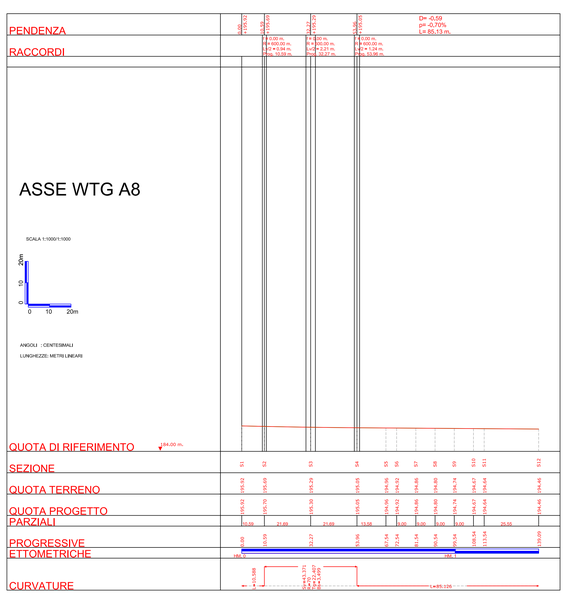

LEGENDA

- LINEA TERRENO
- LINEA PROGETTO

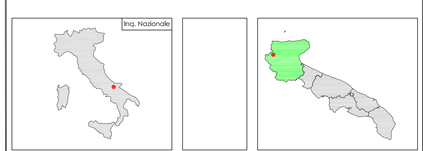

PARCO EOLICO CASALVECCHIO

COMUNE DI CASALVECCHIO DI PUGLIA

Autorizzazione Unica ai sensi della legge 387/03 del parco eolico nel Comune di Casalvecchio di Puglia (FG)

Progettazione:
STUDIO DI INGEGNERIA ING. MICHELE R.G. CURTOTTI
Viale M.Biagino, 385 / 71016 San Severo (FG)
tecnicos@libero.it - studiocurtotti@gmail.it

COMMITTENTE: RENVICO ITALY SRL
Comune di Casalvecchio di Puglia (FG)

TAVOLA 8

PROFILI LONGITUDINALI

PROGETTO DEFINITIVO

DATA : Aprile 2018
AGGIOR. :
SCALA : 1:1000
DIMENS. :
N° FOGLI :

COMMITTENTE:
RENVICO ITALY SRL
RENVICO ITALY SRL
Via San Gregorio, 34
20124 - Milano

PROGETTAZIONE:
Ing. Michele R.G. Curtotti

Questo elaborato è di proprietà dei progettisti ed è a norma di legge