

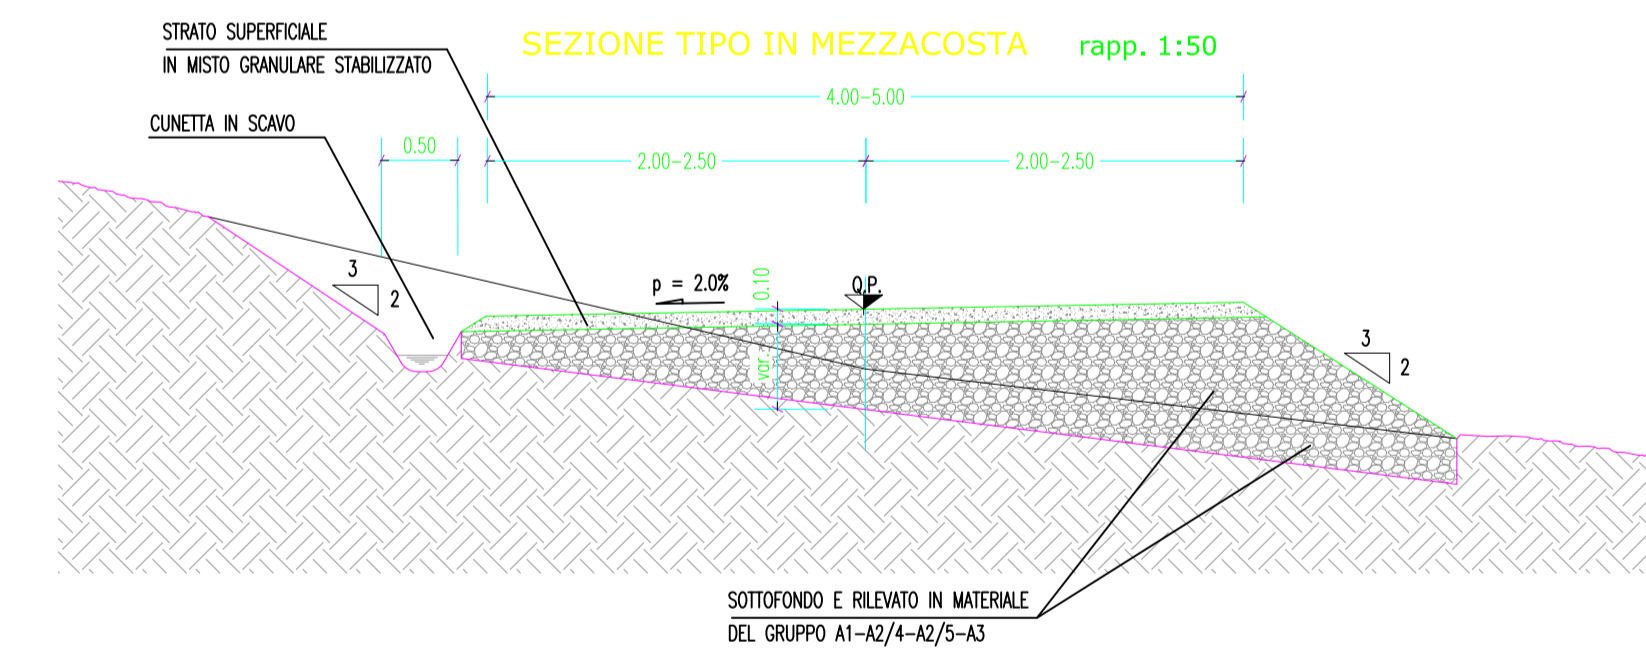
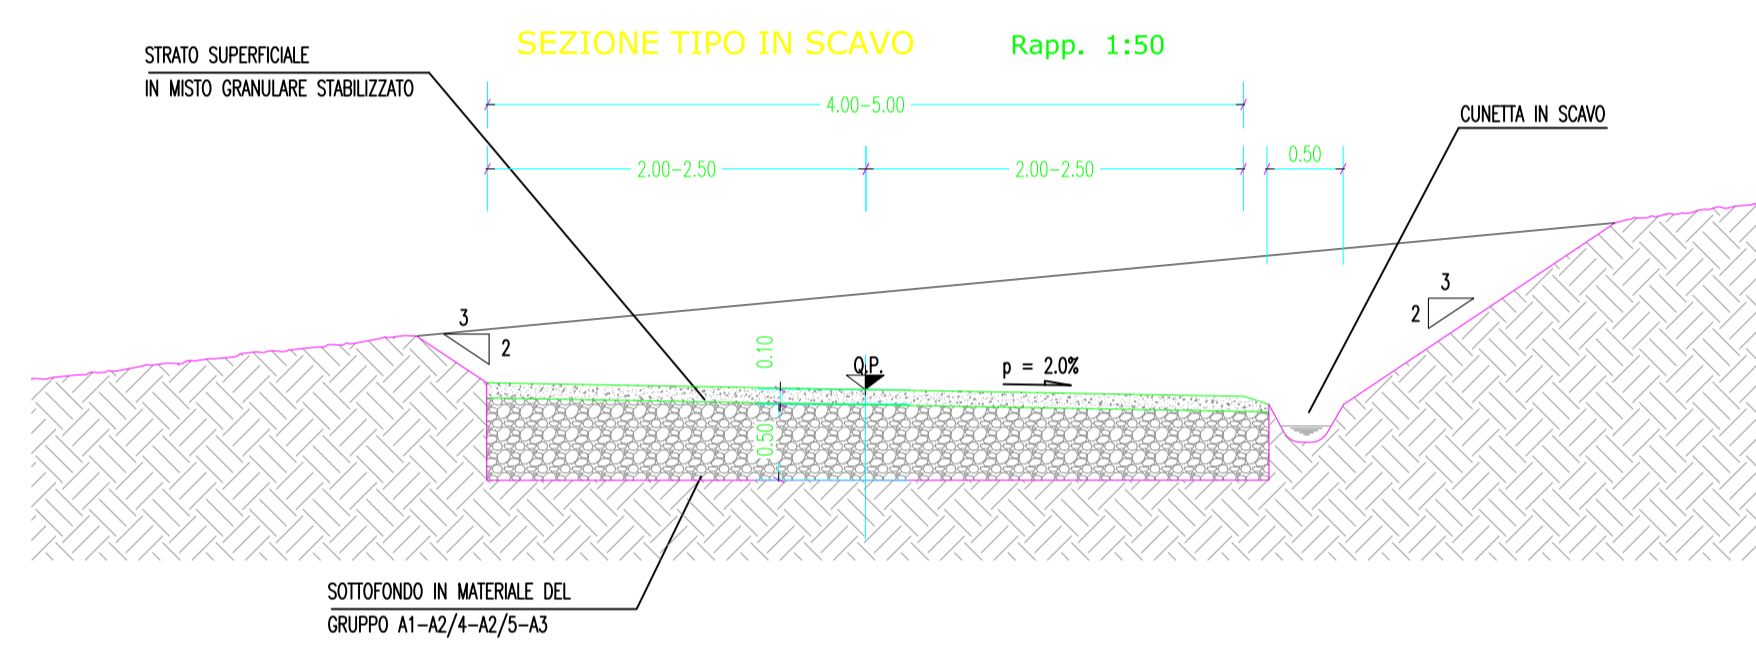
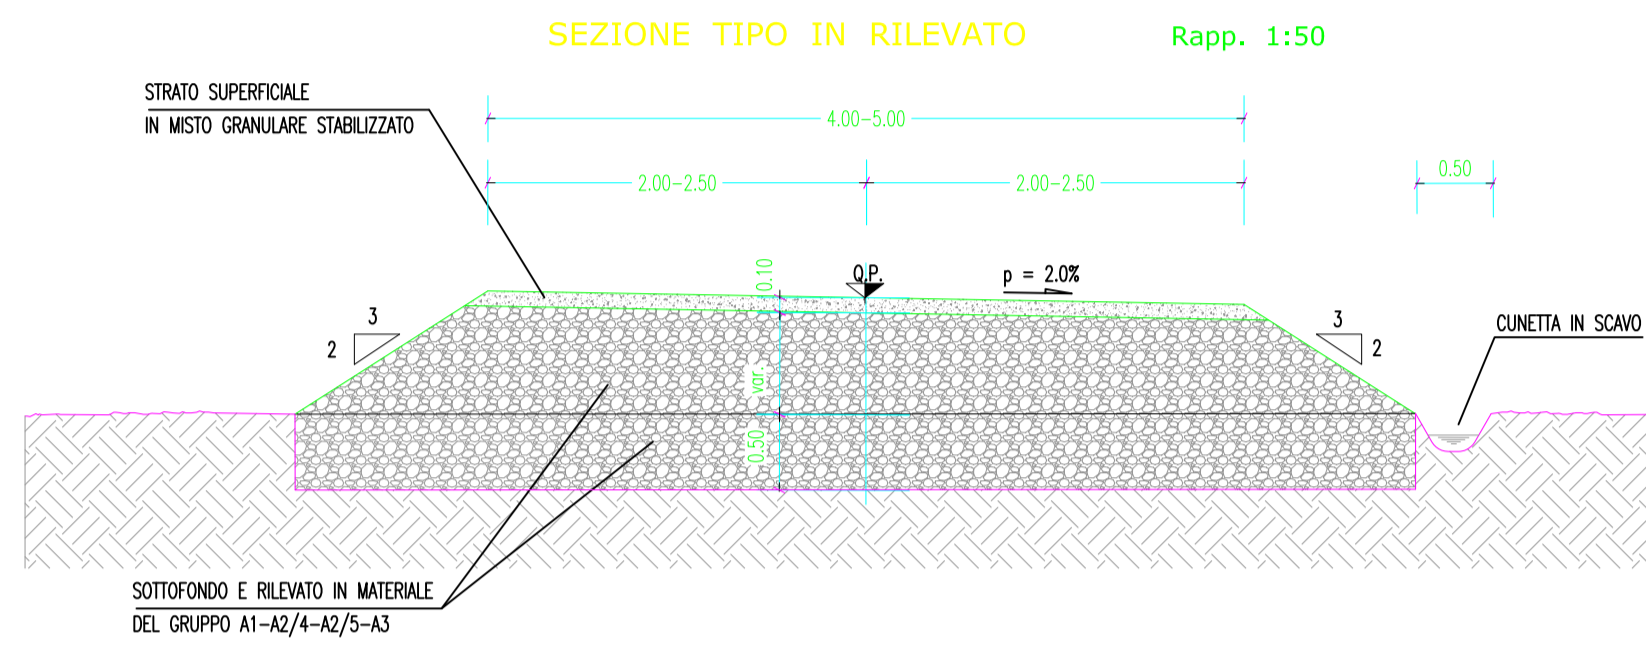





STRADE DI NUOVA REALIZZAZIONE

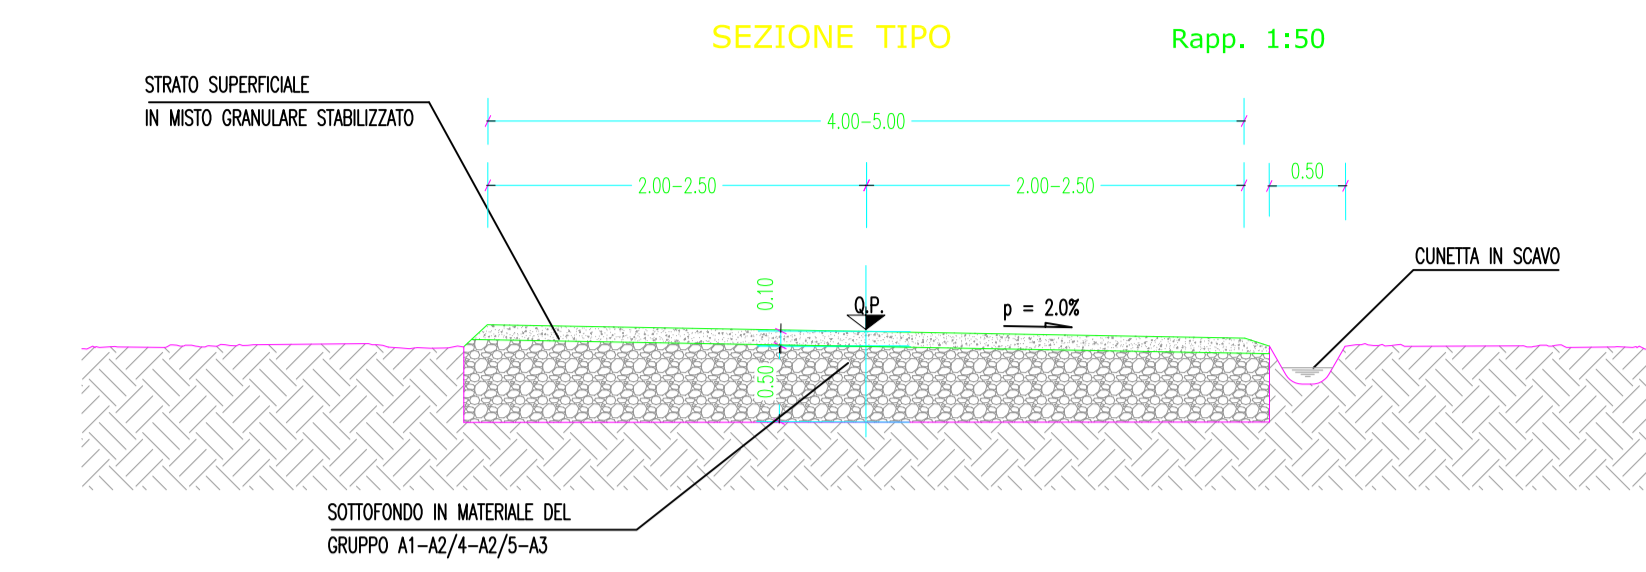



RIPRISTINO ED ADEGUAMENTO DI STRADE ESISTENTI

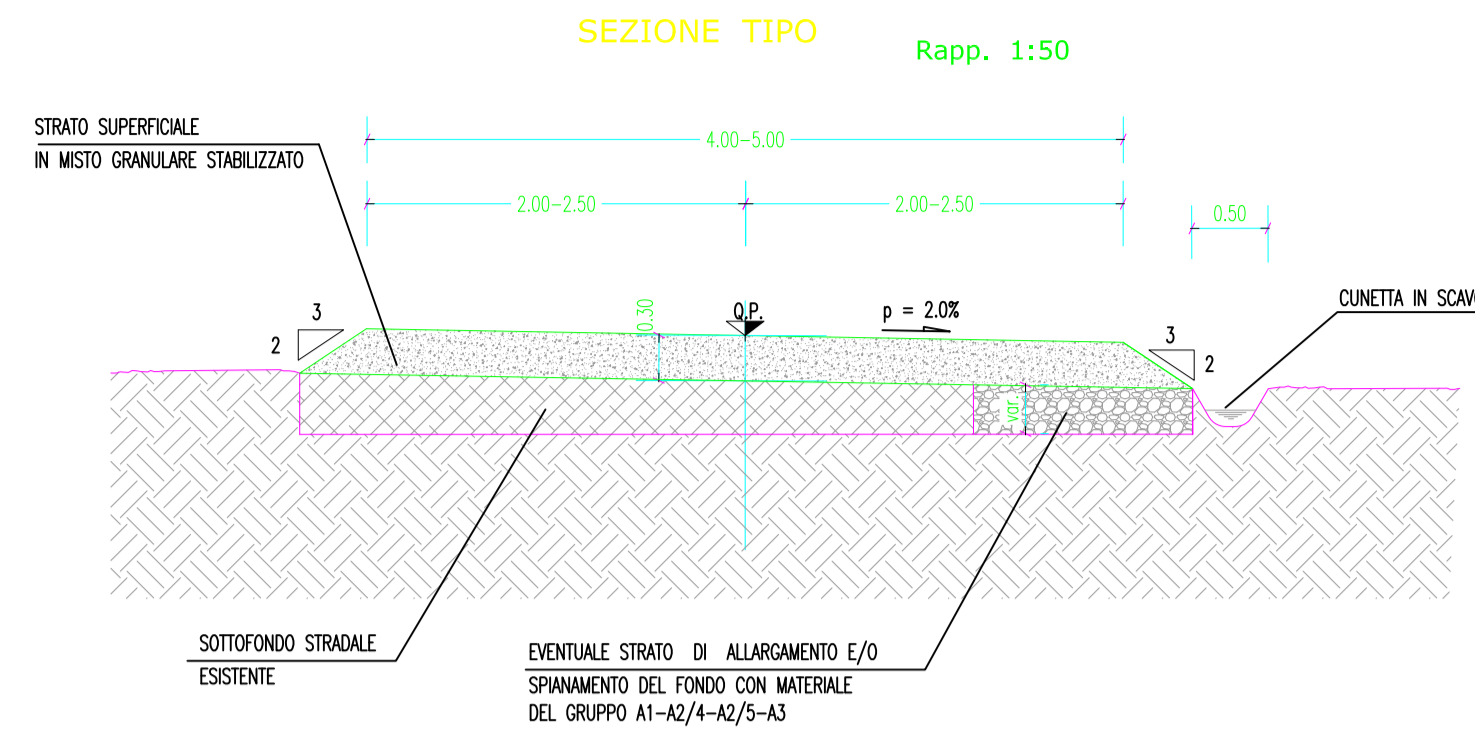

PARTICOLARI PAVIMENTAZIONE STRADE E PIAZZOLE

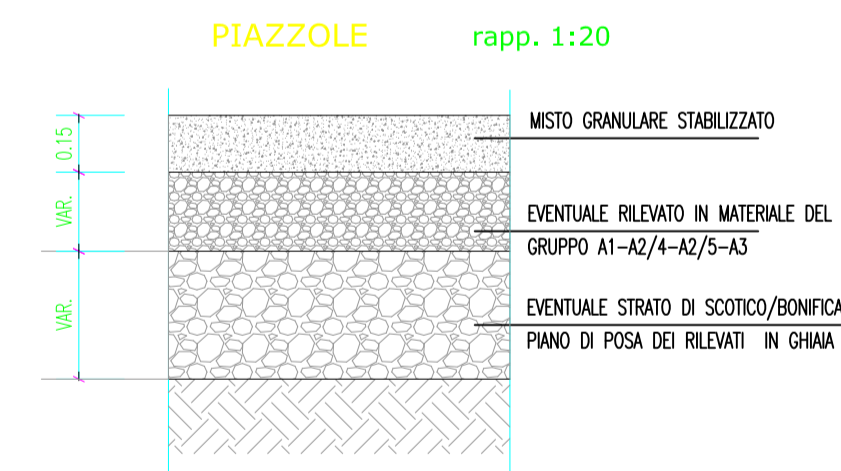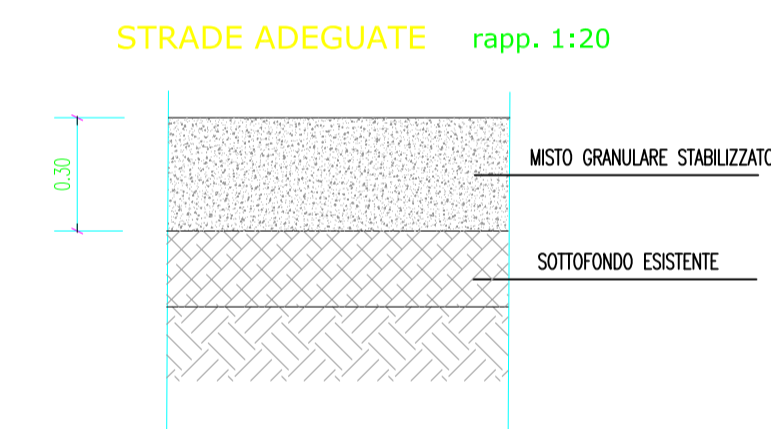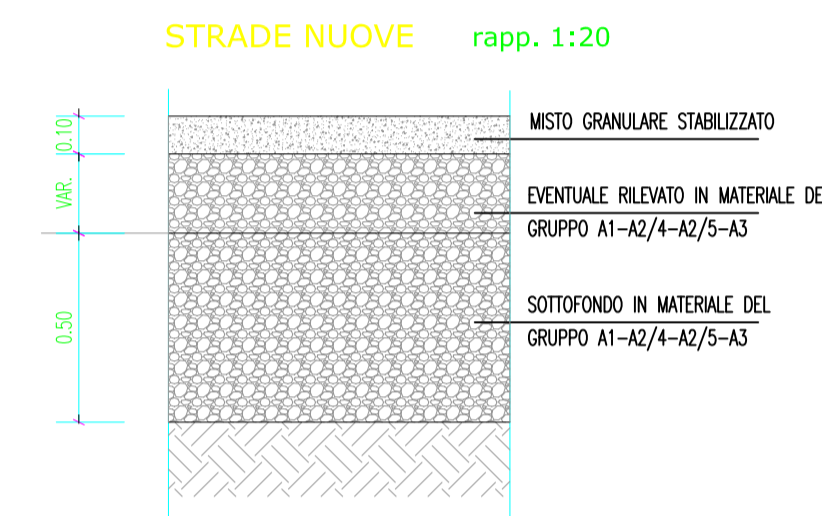

SEZIONI TRASVERSALI PIATTAFORME

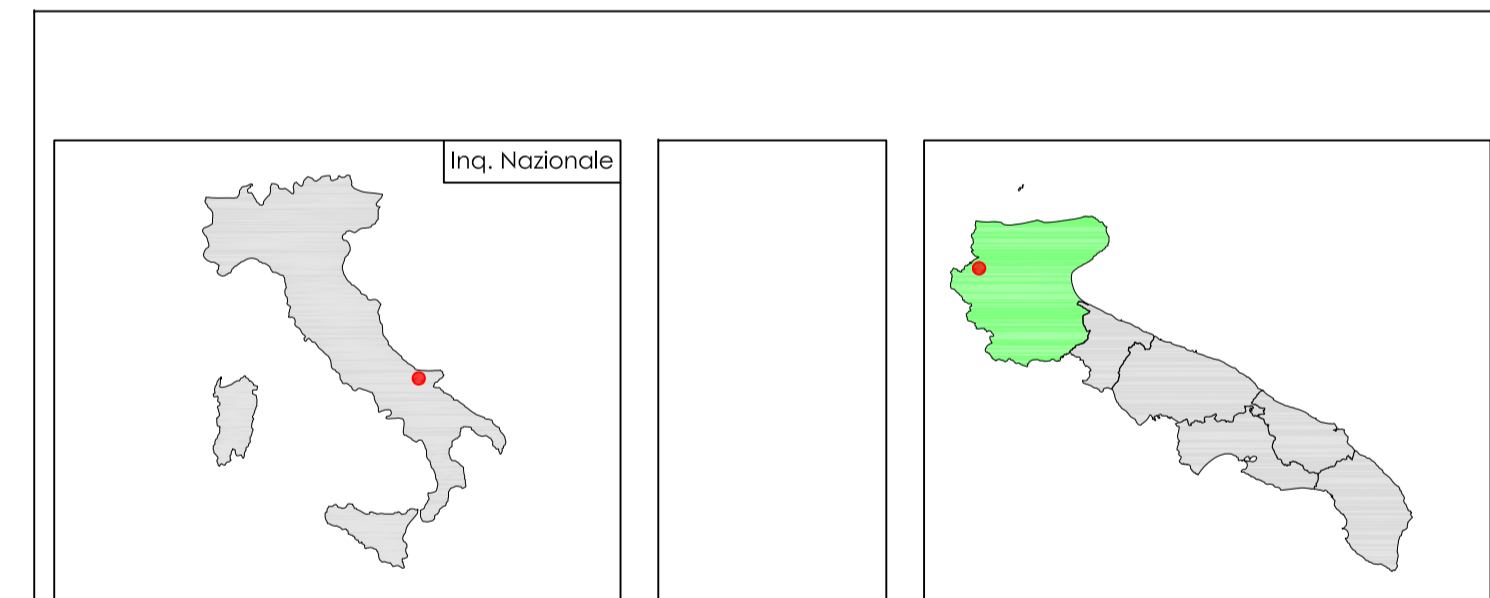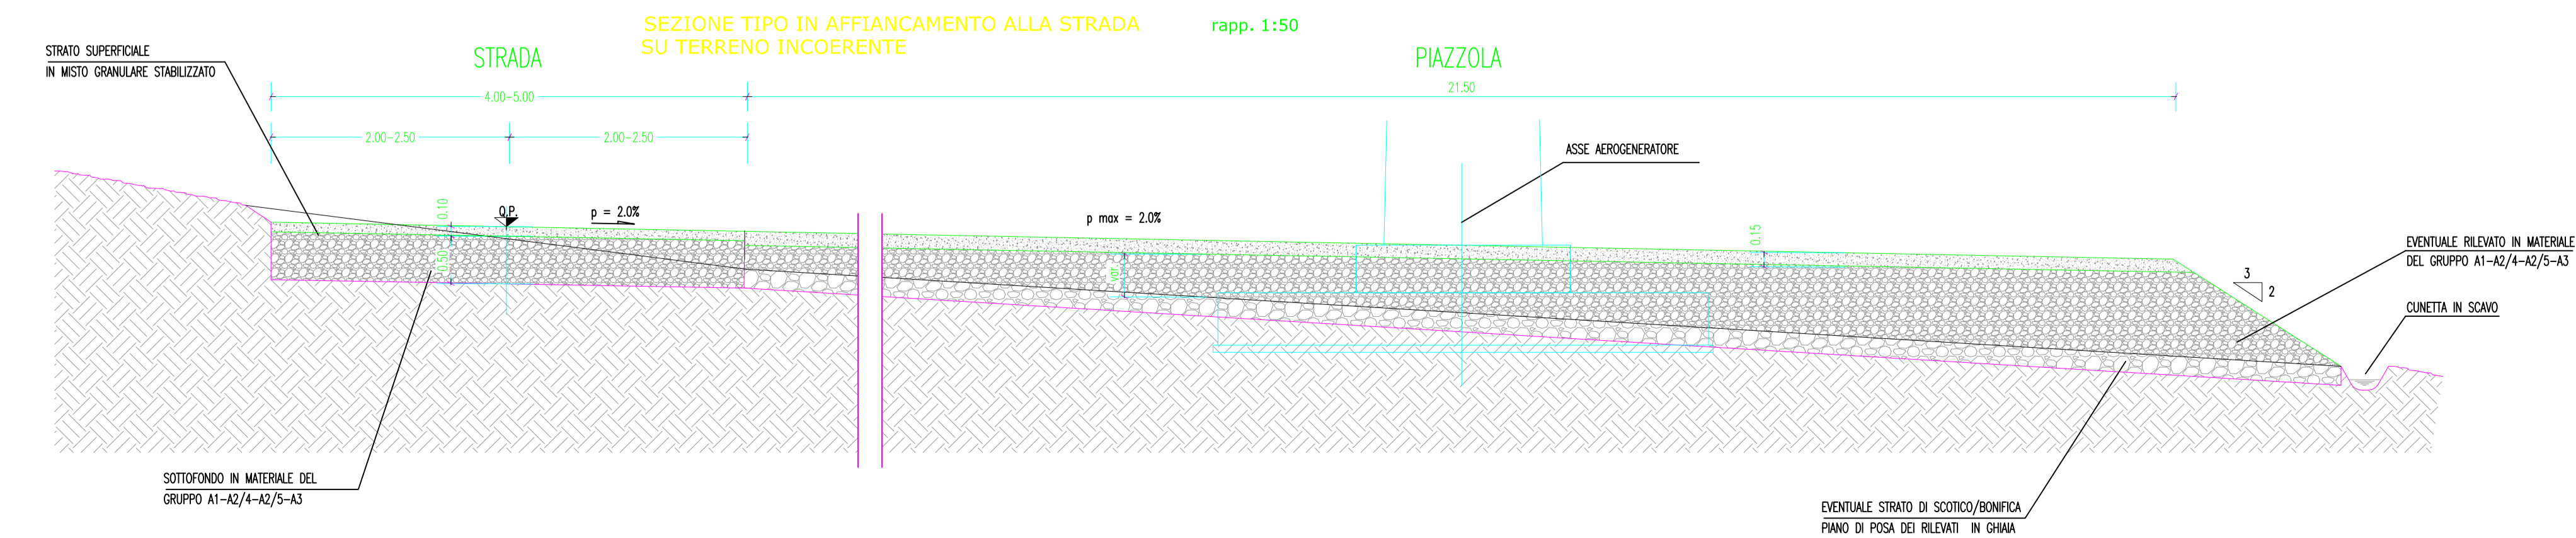

PARCO EOLICO CASALVECCHIO

COMUNE DI CASALVECCHIO DI PUGLIA

Autorizzazione Unica ai sensi della legge 387/03 del parco eolico nel comune di Casalvecchio di Puglia (FG)

Progettazione:
STUDIO DI INGEGNERIA ING. MICHELE R.G. CURTOTTI
Via B. Craxi, 382 - 70126 San Severo (FG)
Ingegner@mrcr.it - mrcr@ingem.it

TAVOLA	10	COMMITTENTE: RENVICO ITALY SRL Comune di Casalvecchio di Puglia (FG)	DATA: Aprile 2018
		SEZIONI STRADALI TIPO PROGETTO DEFINITIVO	SCALA: 1:50
		COMMITTENTE: RENVICO ITALY SRL	DIMENS.: _____
		PROGETTAZIONE: Ing. Michele R.G. Curtotti	N° FOGLI: _____

COMMITTENTE:
RENVICO ITALY SRL
Via San Gregorio, 34
20124 - Milano

PROGETTAZIONE:
Ing. Michele R.G. Curtotti

Questo elaborato è di proprietà dei progettisti ed è protetto a termini di legge.