


LEGENDA

-  AEROGENERATORE
-  PIAZZOLA TEMPORANEA DI PROGETTO
-  VIABILITA' DI PROGETTO
-  cavidotto M1

TORRI		
Id	Foglio	Particella
A1	25	230
A2	20	165-166
A3	14	56
A4	12	62-136
A5	13	46
A6	8	126-127
A7	6	192
A8	1	729-29

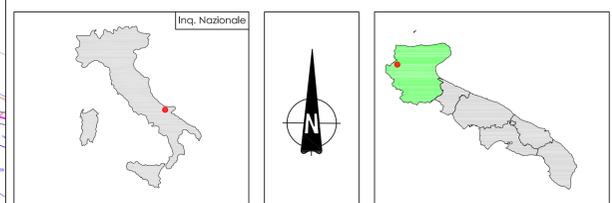

**PARCO EOLICO
CASALVECCHIO**
COMUNE DI CASALVECCHIO DI PUGLIA

Autorizzazione Unica ai sensi della legge 387/03 del parco eolico nel comune di Casalvecchio di Puglia (FG)

Progettazione:
 STUDIO DI INGEGNERIA ING. MICHELE R.G. CURTOTTI
 Via E. Mattei, 381 - 71019 San Severo (FG)
 Tel. 0874/240000 - 0874/240001

TAVOLA 6.1	COMMITTENTE: RENVICO ITALY SRL Comune di Casalvecchio di Puglia (FG)	DATA : Aprile 2018
	PERCORSO OPERE DI VIABILITA' PROGETTO DEFINITIVO	SCALA : 1:4000
COMMITTENTE: RENVICO ITALY SRL Via San Gregorio, 34 20124 - Milano		PROGETTAZIONE: ing. Michele R.G. Curtotti

Questo elaborato è di proprietà dei progettisti ed è protetto a termini di legge.