


LEGENDA

- AEROGENERATORE
- PIAZZOLA TEMPORANEA DI PROGETTO
- VIABILITA' DI PROGETTO
- cavidotto MT

TORRI		
Id	Foglio	Particella
A1	25	230
A2	20	165-166
A3	14	56
A4	12	62-136
A5	13	46
A6	8	126-127
A7	6	192
A8	1	729-29

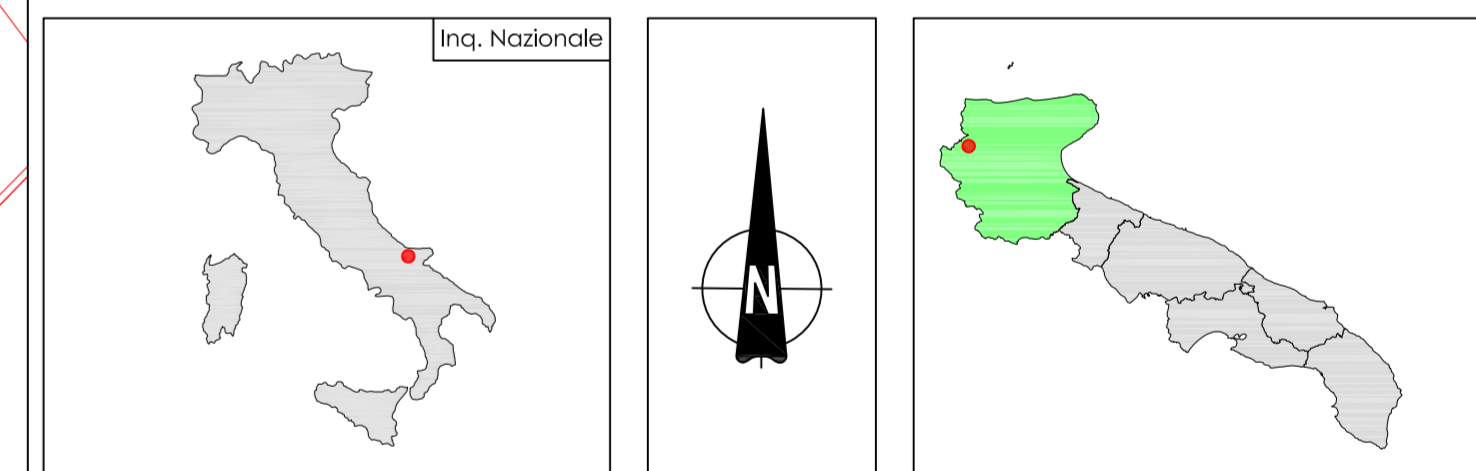

PARCO EOLICO CASALVECCHIO
 COMUNE DI CASALVECCHIO DI PUGLIA

Autorizzazione Unica ai sensi della legge 387/03 del parco eolico nel comune di Casalvecchio di Puglia (FG)

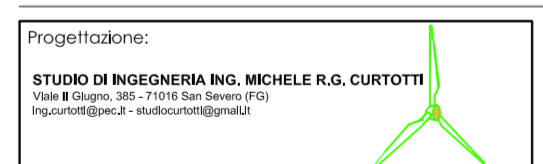


TAVOLA 6.2	COMMITENTE: RENVICO ITALY SRL Comune di Casalvecchio di Puglia (FG)	DATA : Aprile 2018
	PERCORSO OPERE DI VIABILITA' PROGETTO DEFINITIVO	SCALA : 1:4000
COMMITENTE: RENVICO ITALY SRL Via San Gregorio, 34 20124 - Milano		PROGETTAZIONE: Ing. Michele R.G. Curtotti

RENVICO RENEWABLE ENERGY
 RENVICO ITALY SRL
 Via San Gregorio, 34
 20124 - Milano

Questo elaborato è di proprietà dei progettisti ed è protetto a termini di legge.