


**LEGENDA**

- AEROGENERATORE
- PIAZZOLA TEMPORANEA DI PROGETTO
- VIABILITA' DI PROGETTO
- cavidotto MT

TORRI		
Id	Foglio	Particella
A1	25	230
A2	20	165-166
A3	14	56
A4	12	62-136
A5	13	46
A6	8	126-127
A7	6	192
A8	1	729-29

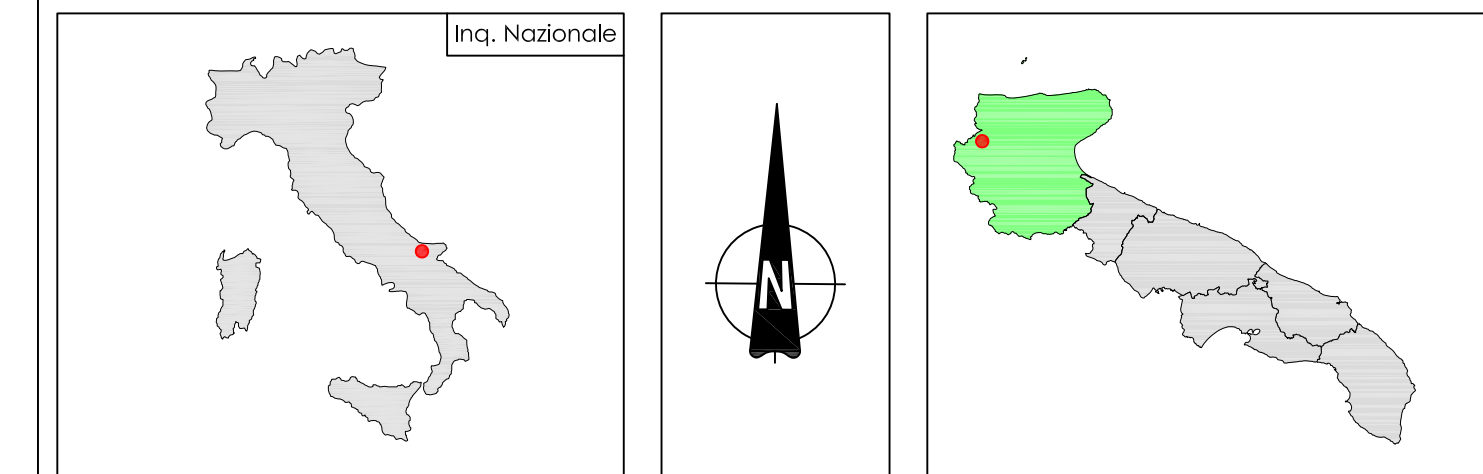

**PARCO EOLICO CASALVECCHIO**  
 COMUNE DI CASALVECCHIO DI PUGLIA

Autorizzazione Unica ai sensi della legge 387/03 del parco eolico nel comune di Casalvecchio di Puglia (FG)

Progettazione:  
 STUDIO DI INGEGNERIA ING. MICHELE R.G. CURTOTTI  
 Via San Gregorio, 34 - 20124 - Milano

TAVOLA	6.3	PERCORSO OPERE DI VIABILITA'	DATA : Aprile 2018
		PROGETTO DEFINITIVO	AGGIORN. : SCALA : 1:4000 DIMENS. : N° FOGLI :

COMMITTENTE:  
 RENVICO ITALY SRL  
 Via San Gregorio, 34  
 20124 - Milano

PROGETTAZIONE:  
 Ing. Michele R.G. Curtotti



Questo elaborato è di proprietà dei progettisti ed è protetto a termini di legge