


**LEGENDA**

- FONDAZIONE AEROGENERATORE
- PIAZZOLA TEMPORANEA DI PROGETTO
- VIABILITA' DI PROGETTO
- VIABILITA' ESISTENTE

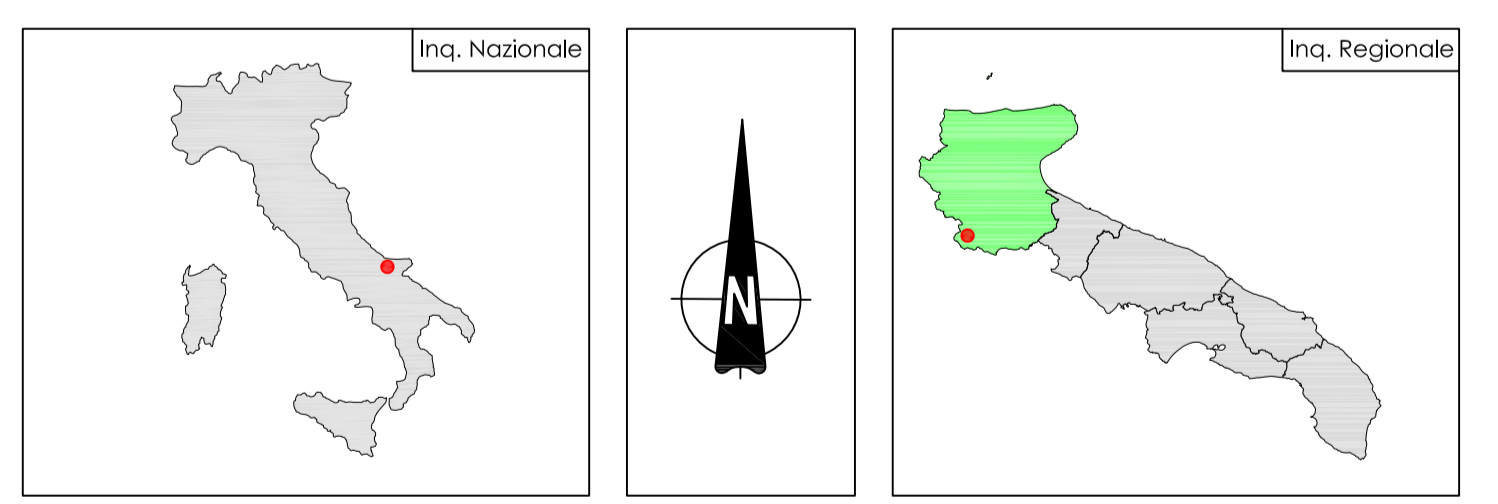

**PARCO EOLICO CASALVECCHIO**  
**COMUNE DI CASALVECCHIO DI PUGLIA**

Autorizzazione Unica ai sensi della legge 387/03 del parco eolico nel Comune di Casalvecchio di Puglia (FG)

Progettazione:  
**ING. MICHELE R.G. CURTOTTI**

COMMITENTE: RENVICO ITALY S1 Comune di Casalvecchio di Puglia (FG)	DATA: Aprile 2018
VIABILITA' INTERNA PARCO PROGETTO DEFINITIVO	SCALA: 1:2000
PROGETTAZIONE: ING. MICHELE R.G. CURTOTTI	INCHIOSTRO: M. R. Curtotti

RENVICO ITALY SRL  
 Via San Gregorio, 34  
 20124 - Milano

Questo documento è destinato ai progettisti ed è valido a meno di legge.