


LEGENDA

- LINEA TERRENO
- LINEA PROGETTO

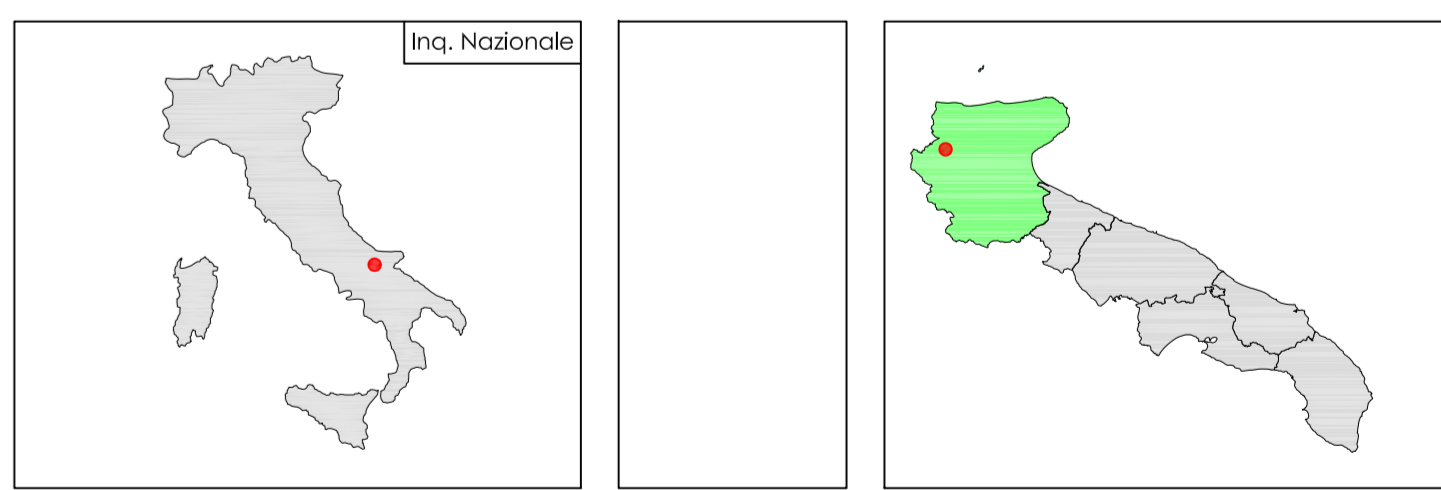

PARCO EOLICO CASALVECCHIO

COMUNE DI CASALVECCHIO DI PUGLIA

Autorizzazione unica ai sensi della legge 387/03 del parco eolico nel Comune di Casalvecchio di Puglia (FG)

Progettazione:
RENIVICO ITALY SRL
Via San Gregorio, 34
20124 - Milano

COMITENTE:
RENIVICO ITALY SRL
Via San Gregorio, 34
20124 - Milano

PROGETTAZIONE:
Ing. Michele R.G. Curtotti

DATA: Aprile 2018
SCALA: 1:200
D.M.B.C.: A1
PROGETTO DEFINITIVO
F1001

Questo elaborato è il prodotto di un progetto e non è vincolante.