




Figura 2.2.1d Descrizione degli interventi di inserimento paesaggistico

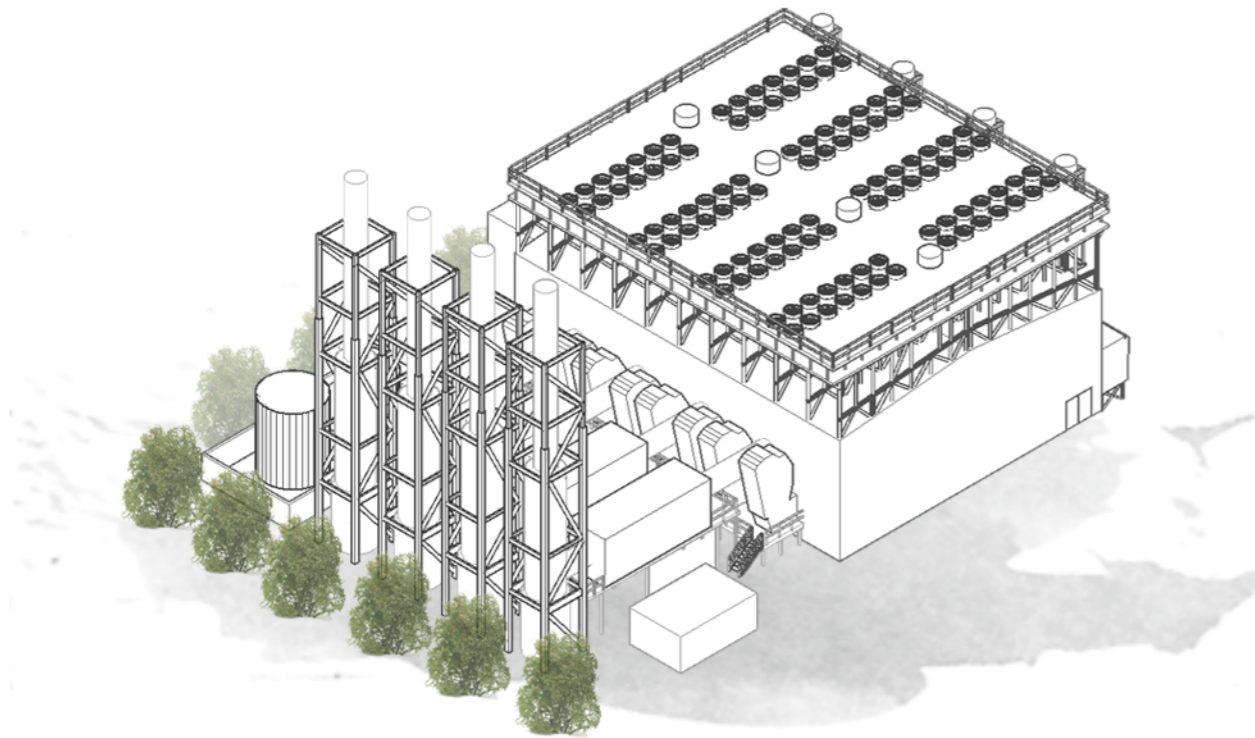


*Esempi in progetto*

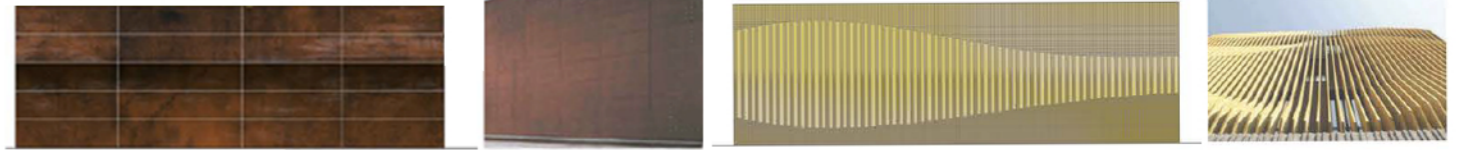

**LE VOLUMETRIE**

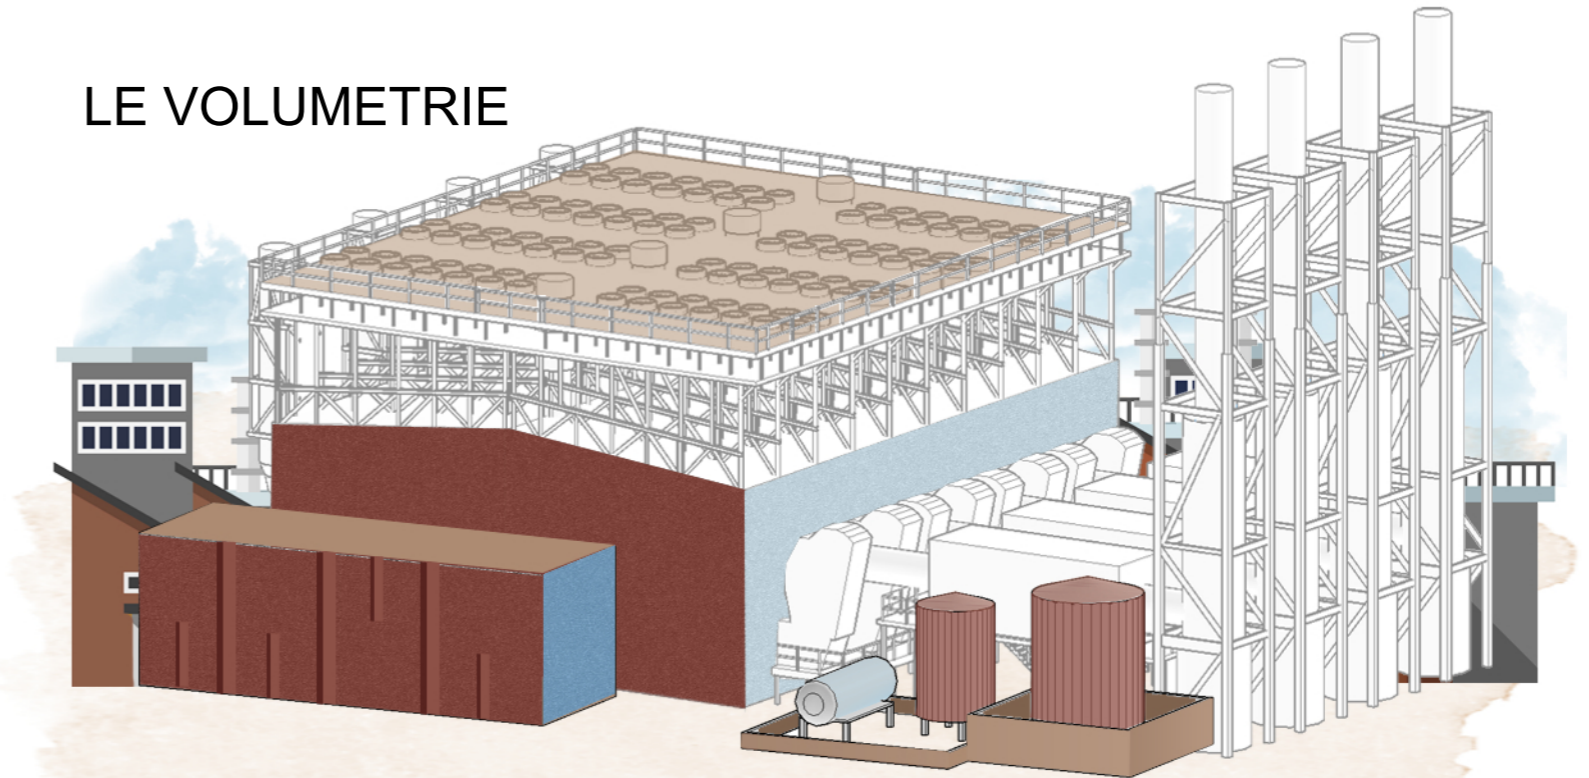

**I CAMINI**

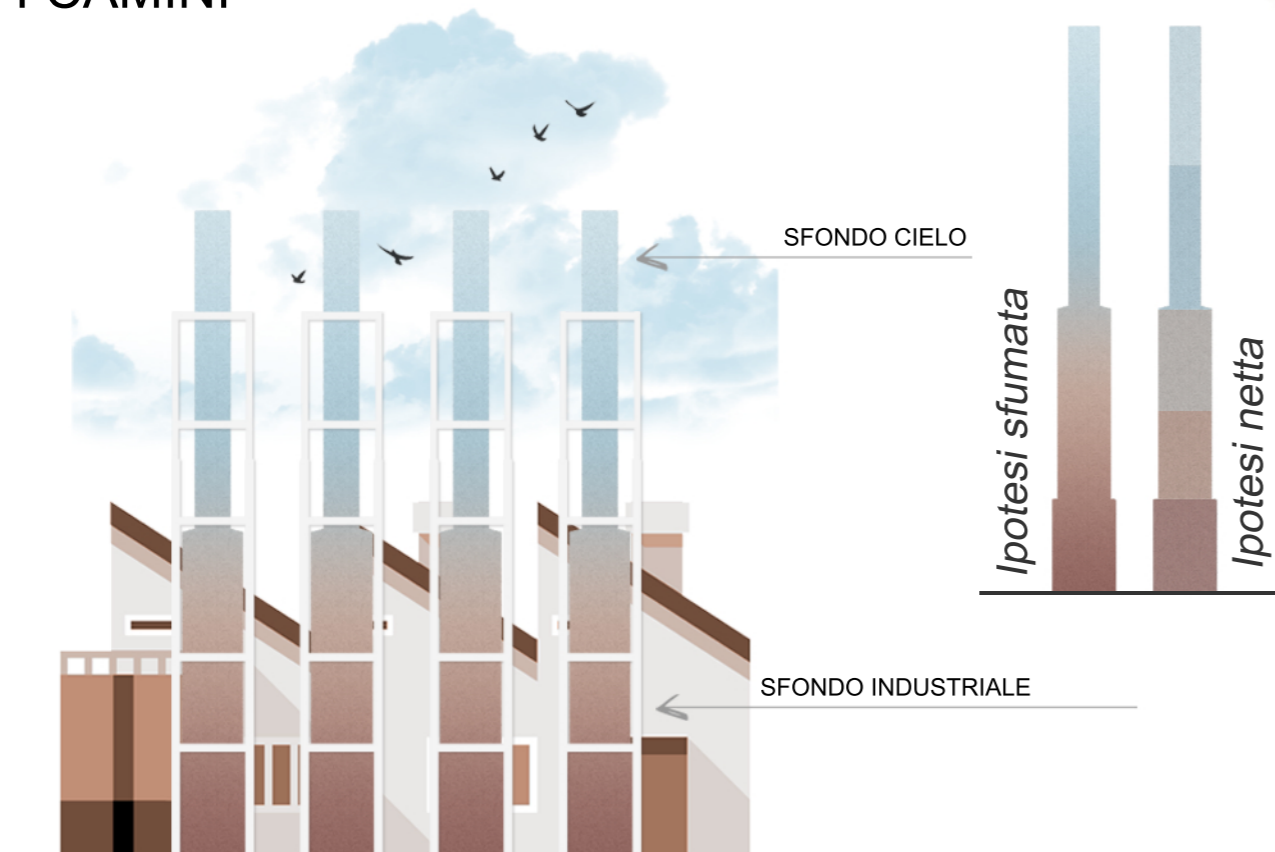

*Esempi esistenti*



*Colori*

