




PARATIA TIPO A  
SEZIONE A-A

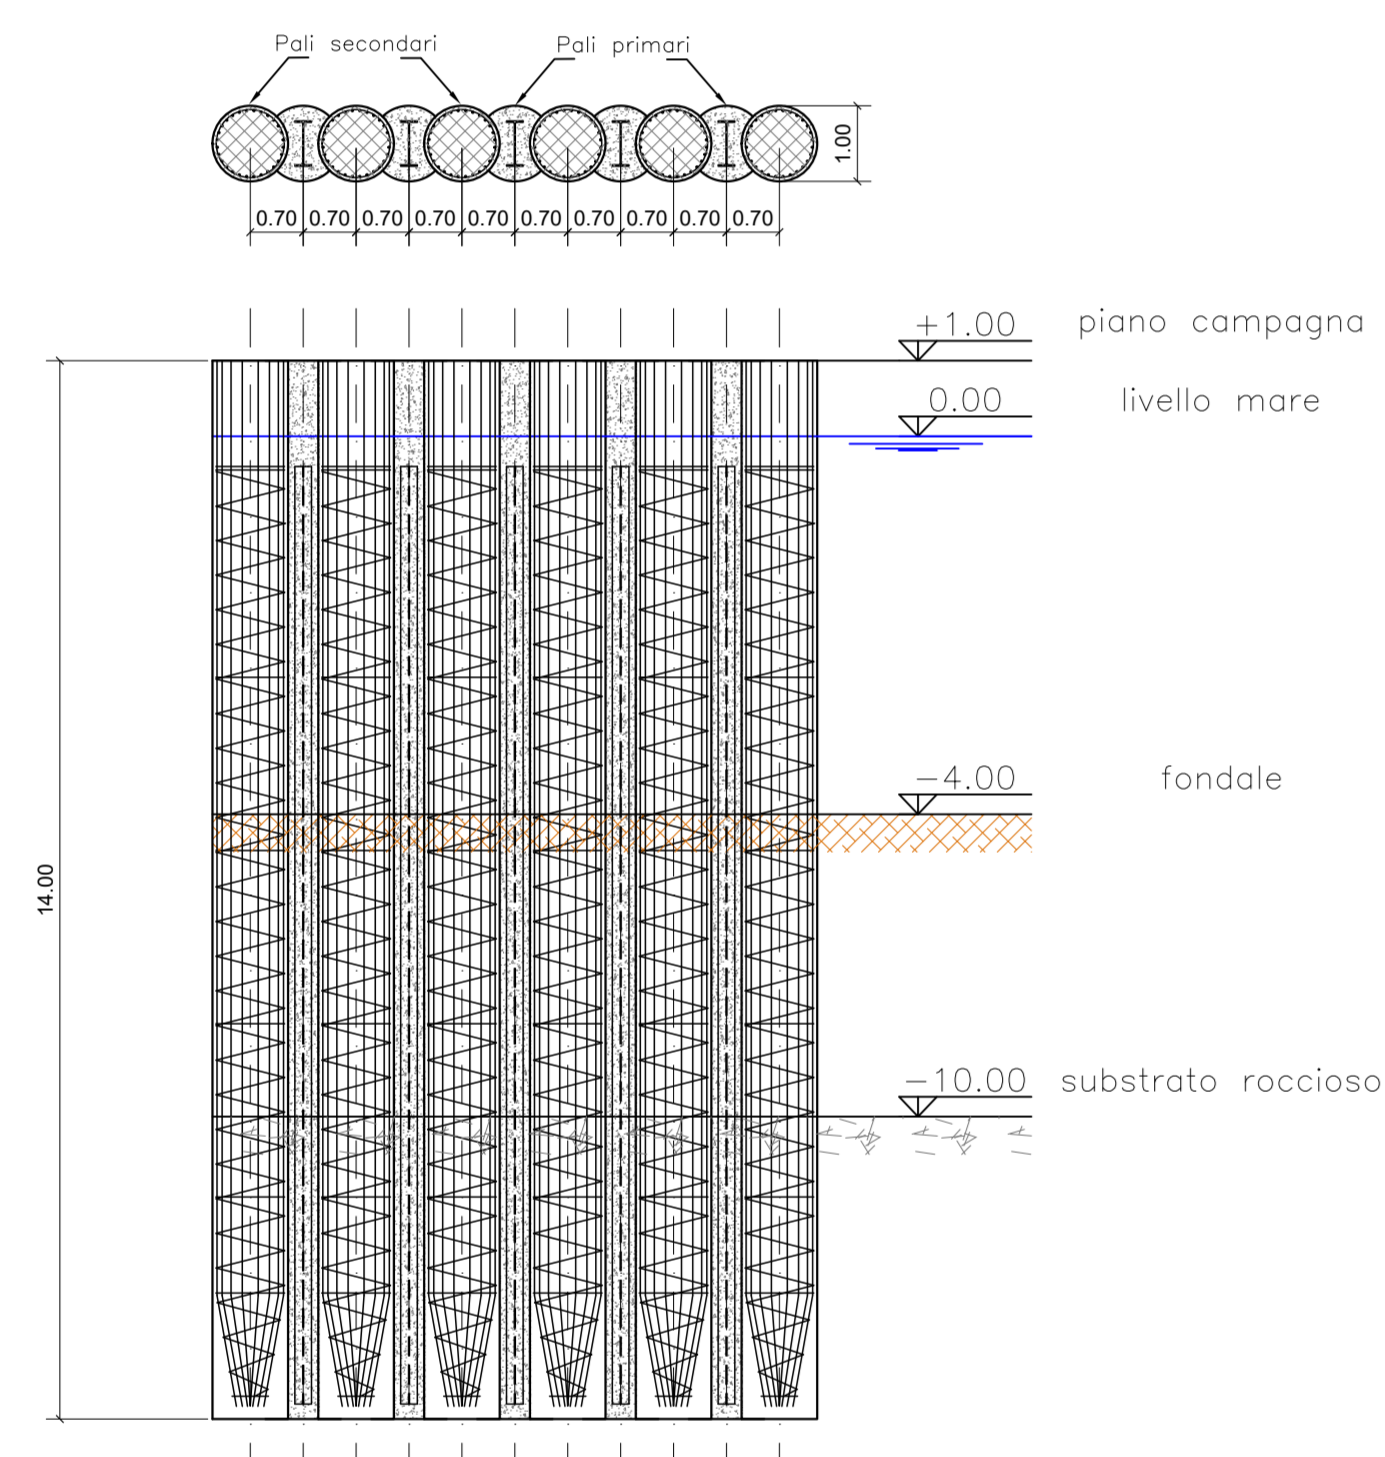


SEZIONE 1-1

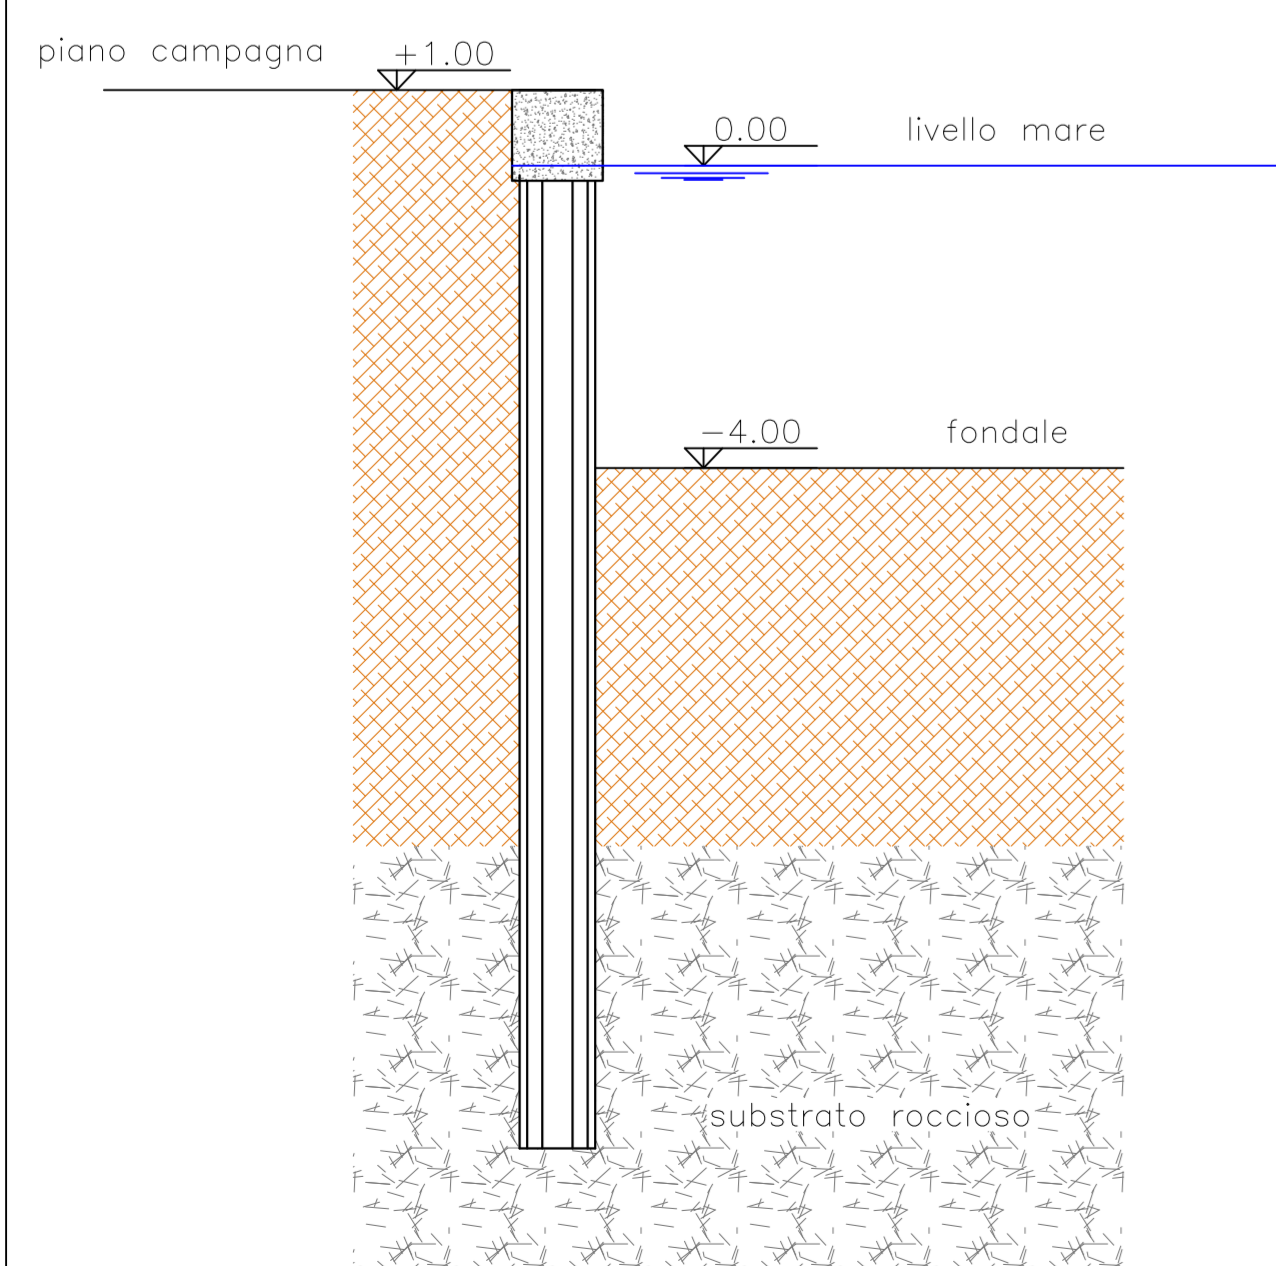


PARATIA TIPO B  
SEZIONE B-B

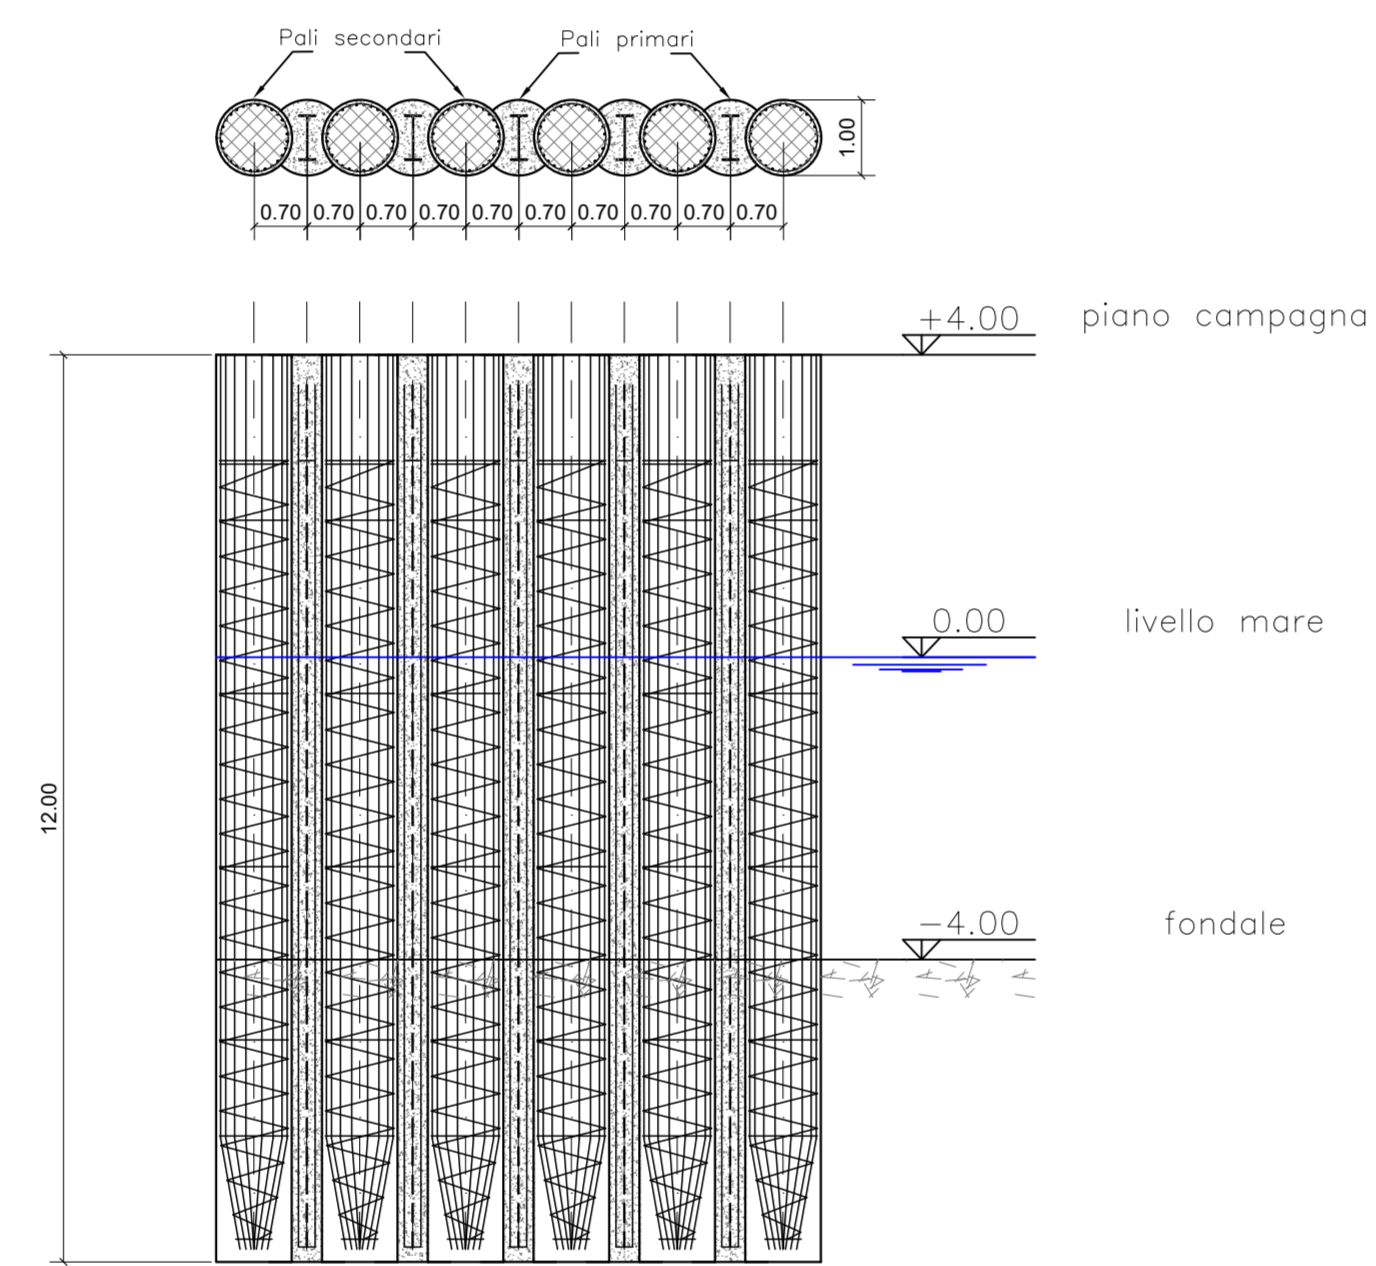



SEZIONE 2-2

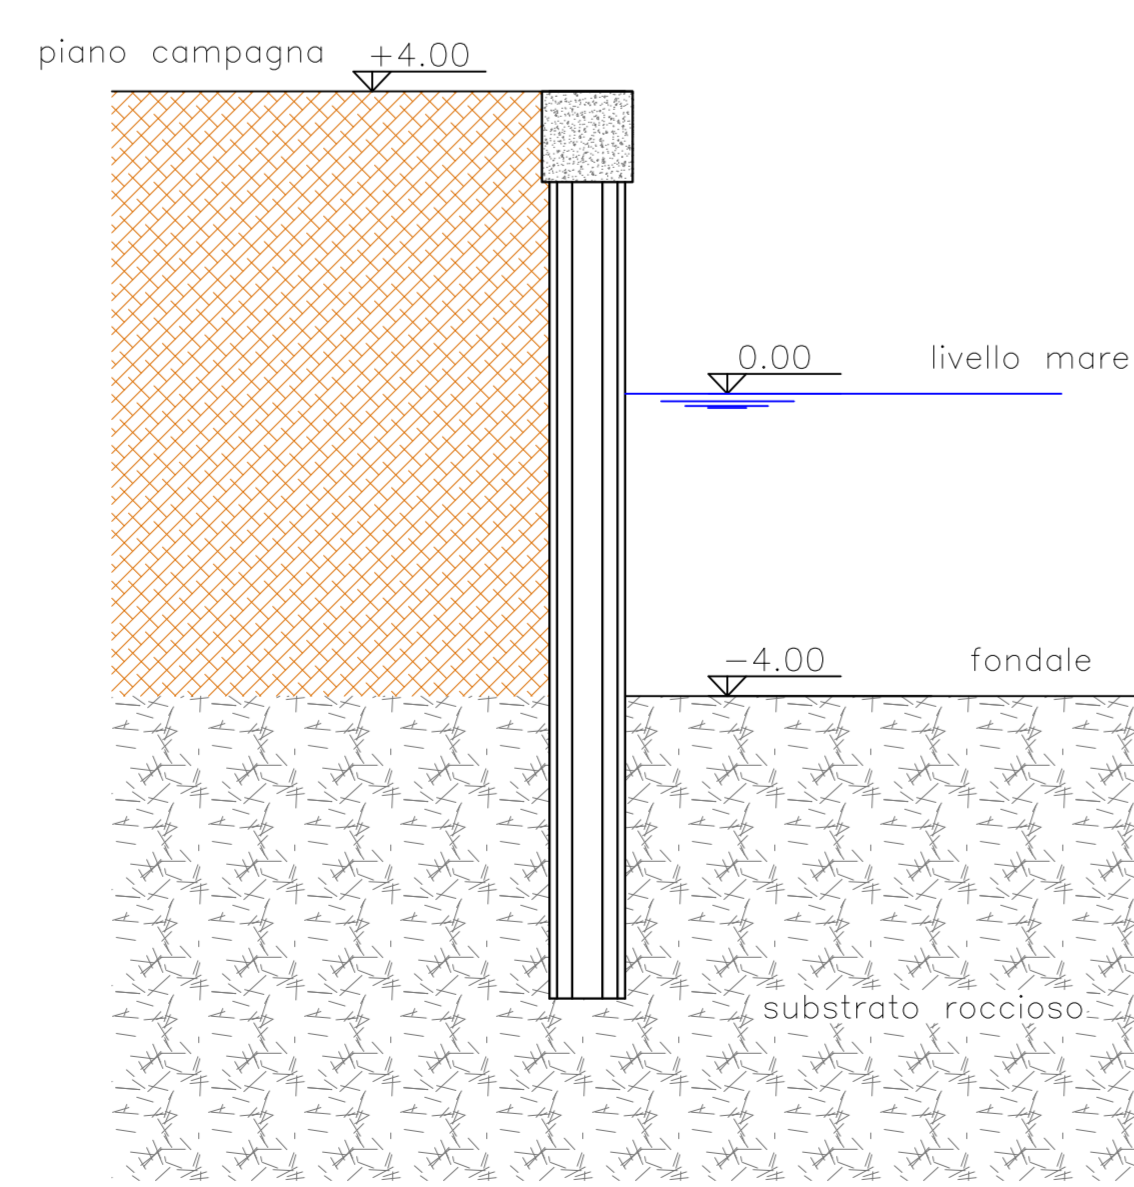

PARATIA TIPO C  
SEZIONE C-C

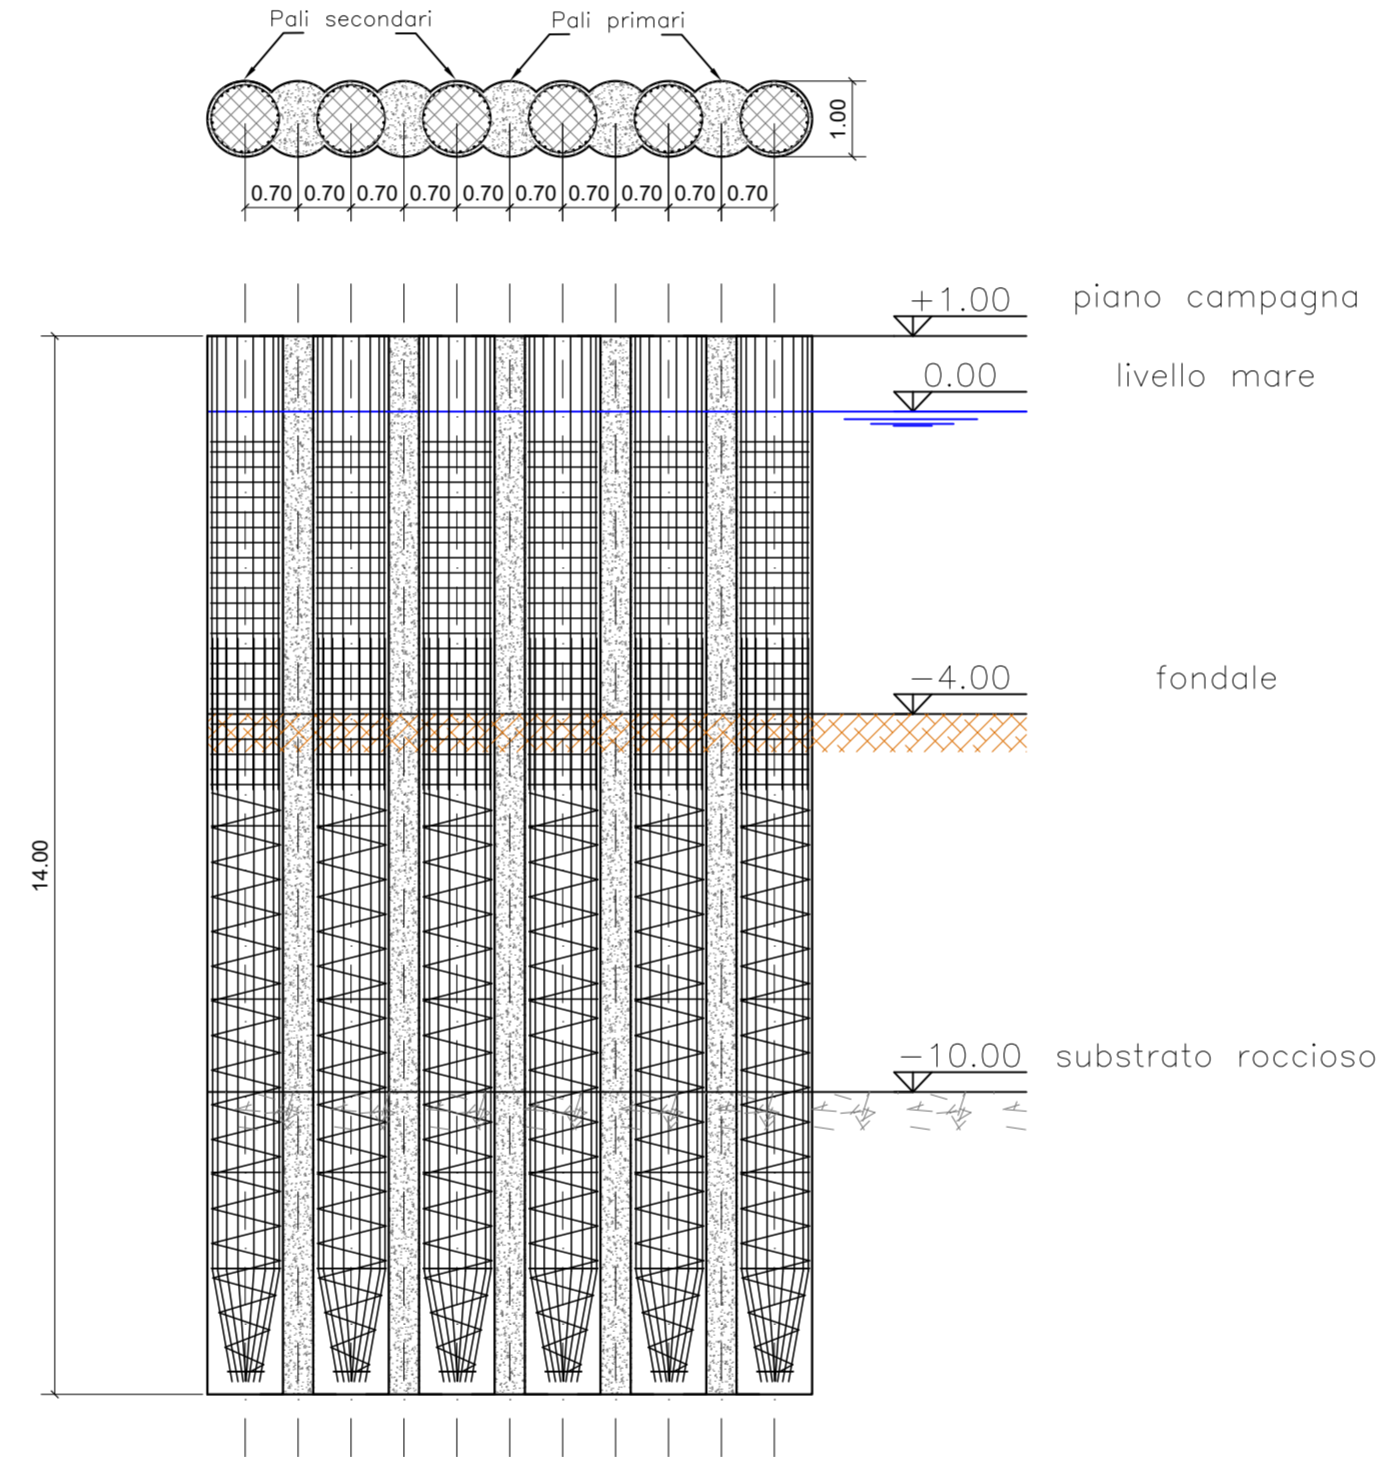


SEZIONE 3-3

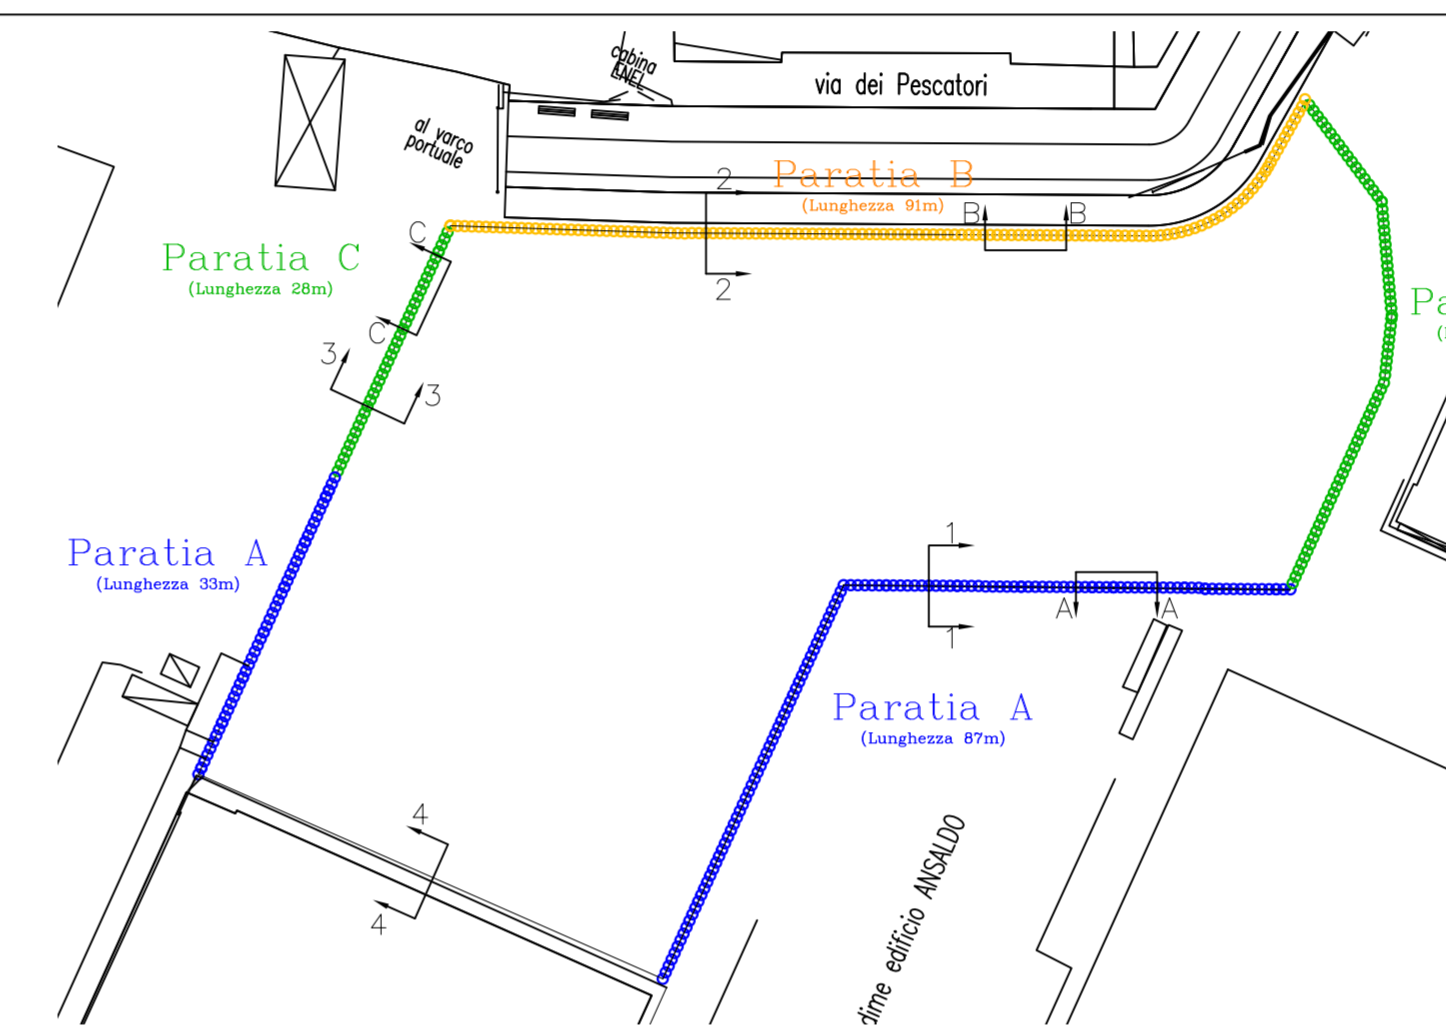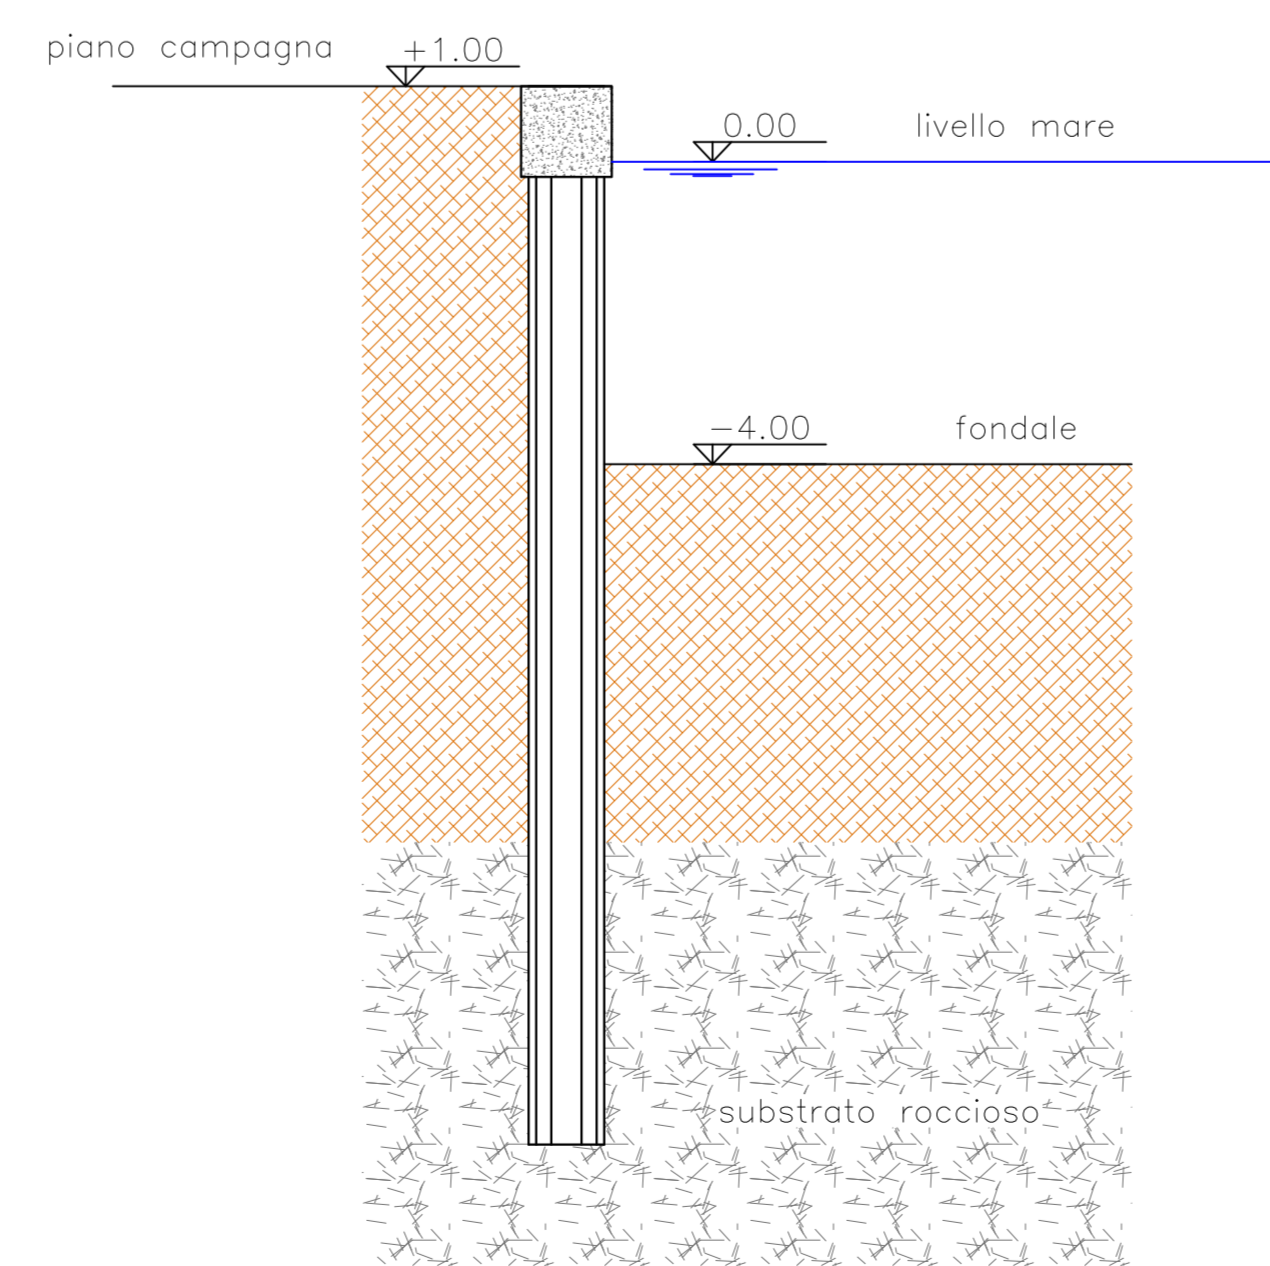

SEZIONE 4-4

Banchina esistente da mantenere durante le operazioni di scavo fino all'allargamento del nuovo canale

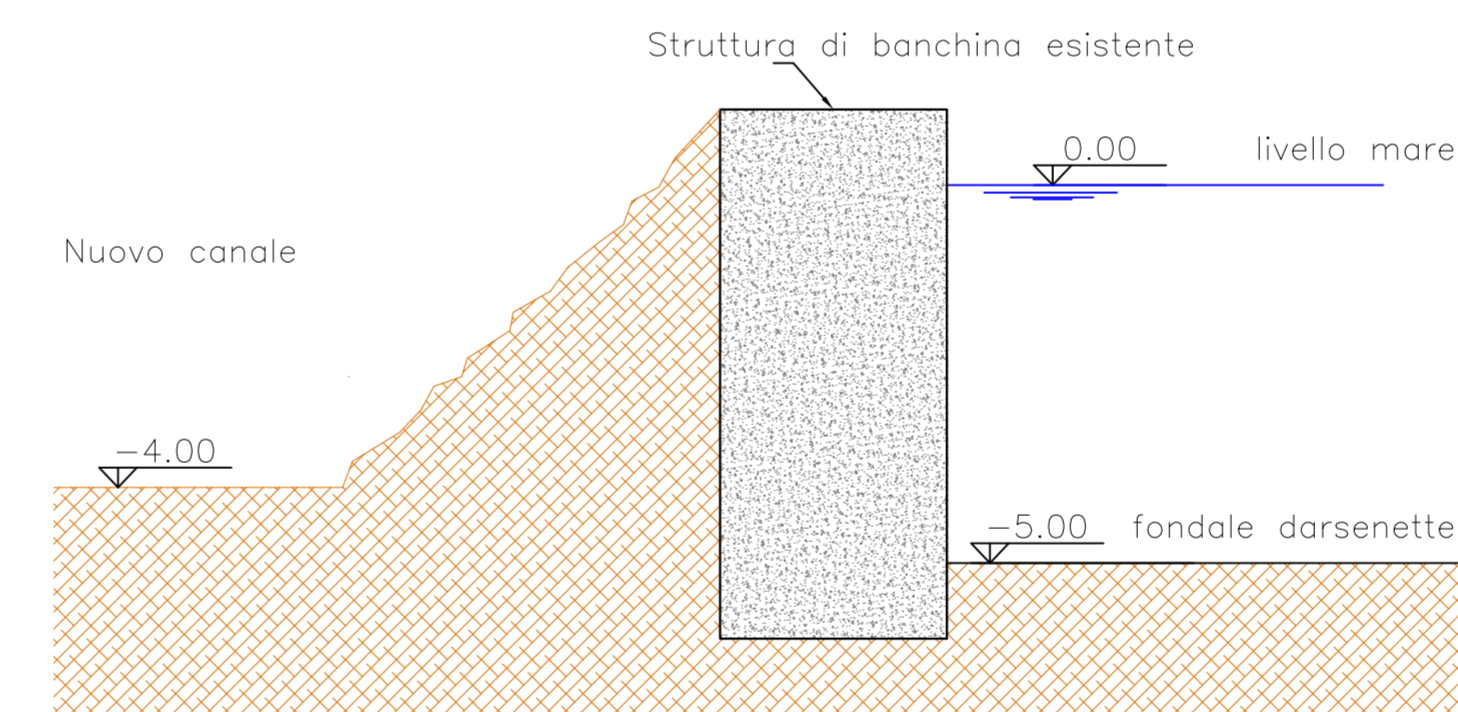

02					
01					
00	MAR 2018	PRIMA EMISSIONE	Simone GIMELLI	Roberto GRILLO Chiara TARTAGLIA	Luca PATRONE
Revisione	Data	Oggetto	Redatto	Controllato	Approvato

COMUNE DI GENOVA

DIREZIONE PROGETTAZIONE  
SETTORE PROGETTAZIONE STRUTTURE E IMPIANTI

Assessorato Urbanistica

Responsabile Unico Procedimento: Arch. Mirco GRASSI

Progetto Architettonico:  
F.D.T. Arch. Roberto GRILLO  
I.S.T. Mauro GENOVESE  
I.S.T. Maria Cristina CAMORRANO  
I.S.T. Arch. Paolo VASSALLO

Progetto Strutture:  
F.S.T. Ing. Chiara TARTAGLIA  
F.S.T. Ing. Luca LA ROSA  
I.S.T. Ing. Simone GIMELLI

Progetto e Computo Impianti:  
F.S.T. Ing. Roberto GARELLO

Campi Meteo e Capitoli:  
F.S.T. Ing. Chiara TARTAGLIA  
F.S.T. Geom. Mario BRUZZONE  
I.S.T. Geom. Cesare SCHIAFFINO

Intervento/Opera:  
WATERFRONT di LEVANTE  
Realizzazione Imbocco Canale Navigabile

OGGETTO DELLA TAVOLA:  
Dettagli paratie tipo A B C -  
Sezioni A-A B-B C-C  
Sezioni 1-1 2-2 3-3

Scala: 1:100  
Data: APR 2018

02  
F-Sr