




PROSPETTO NORD

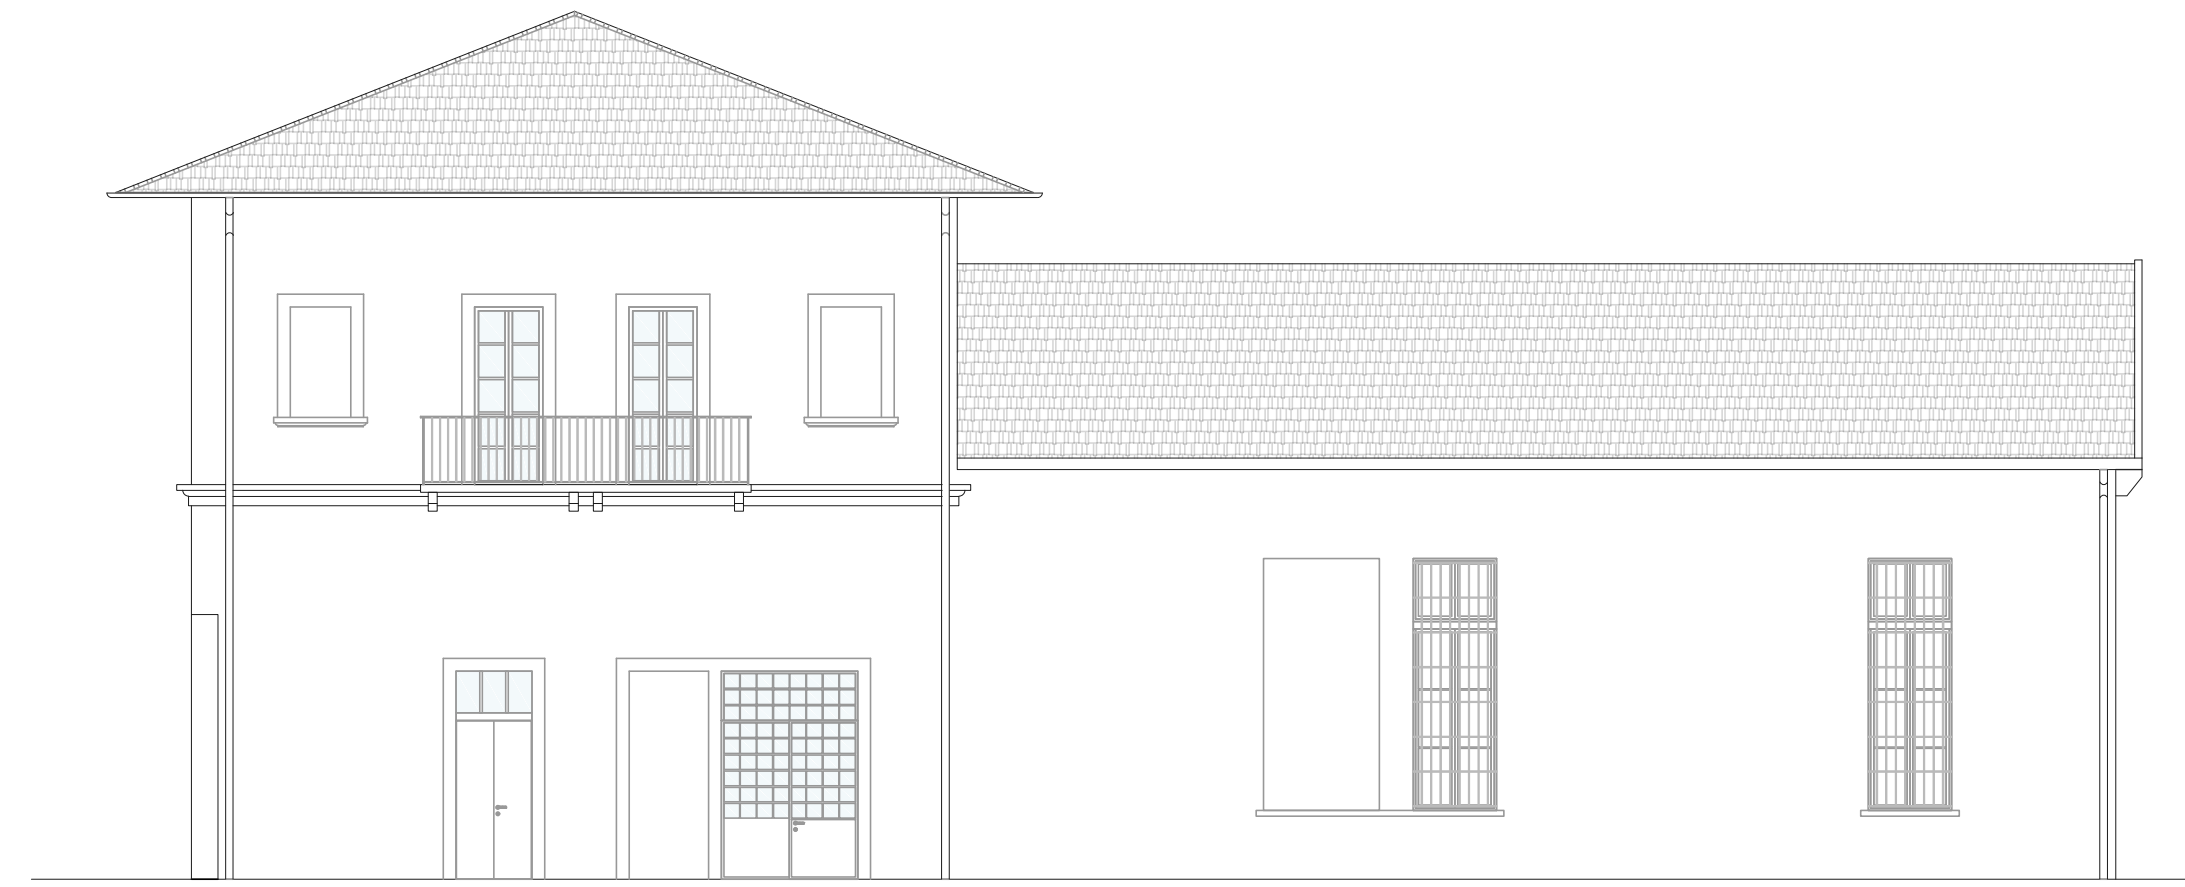


PROSPETTO OVEST

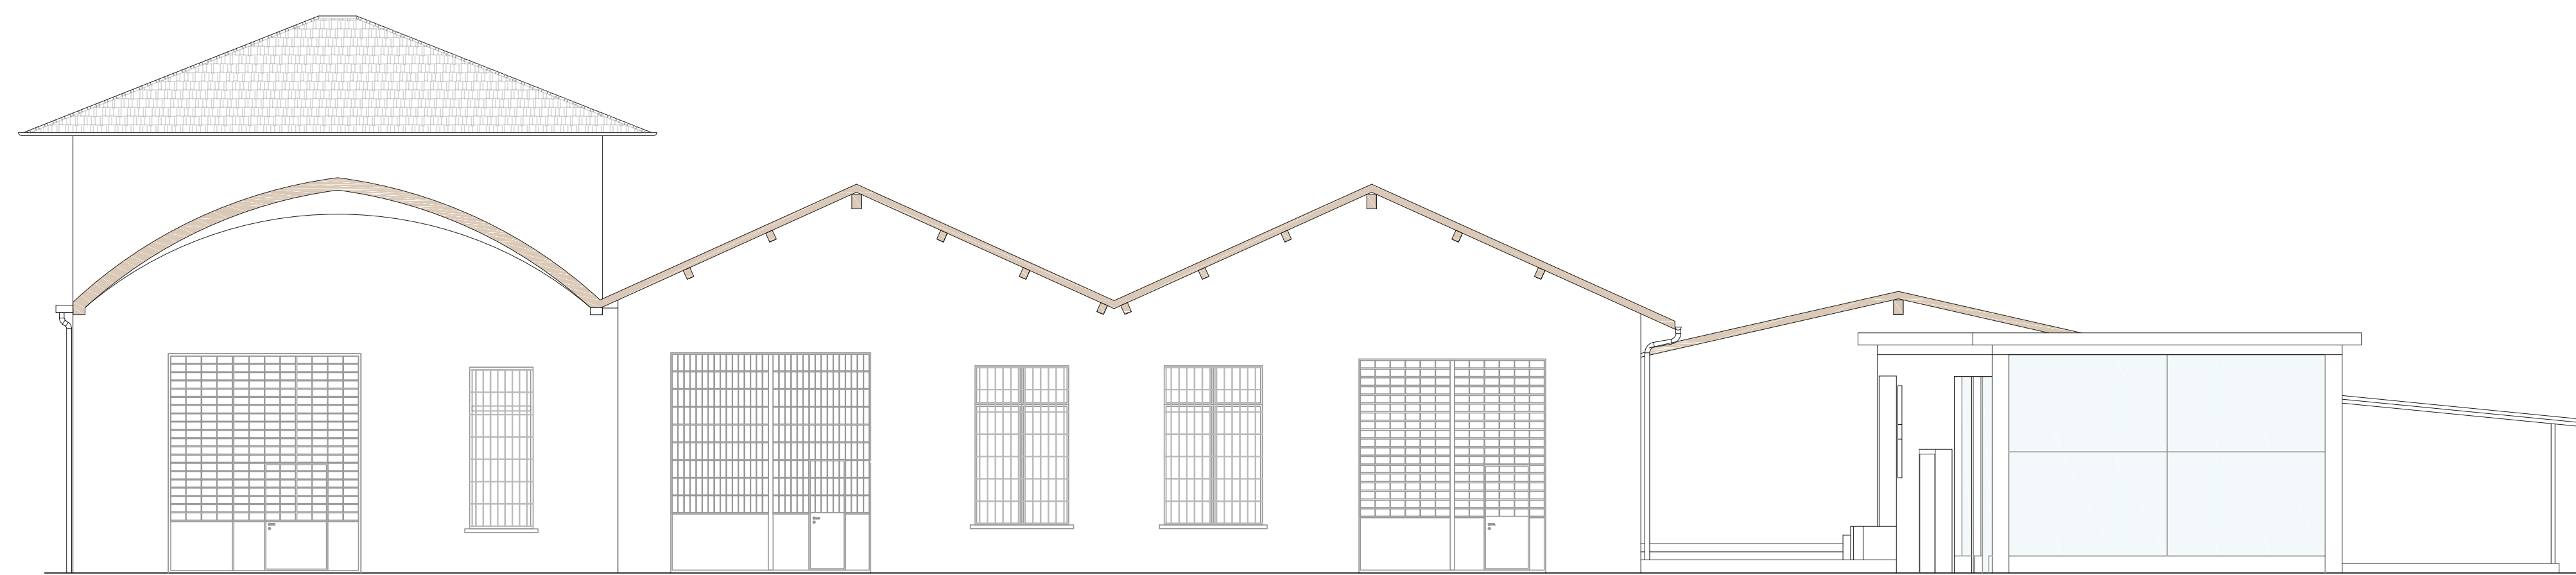

PROSPETTO EST

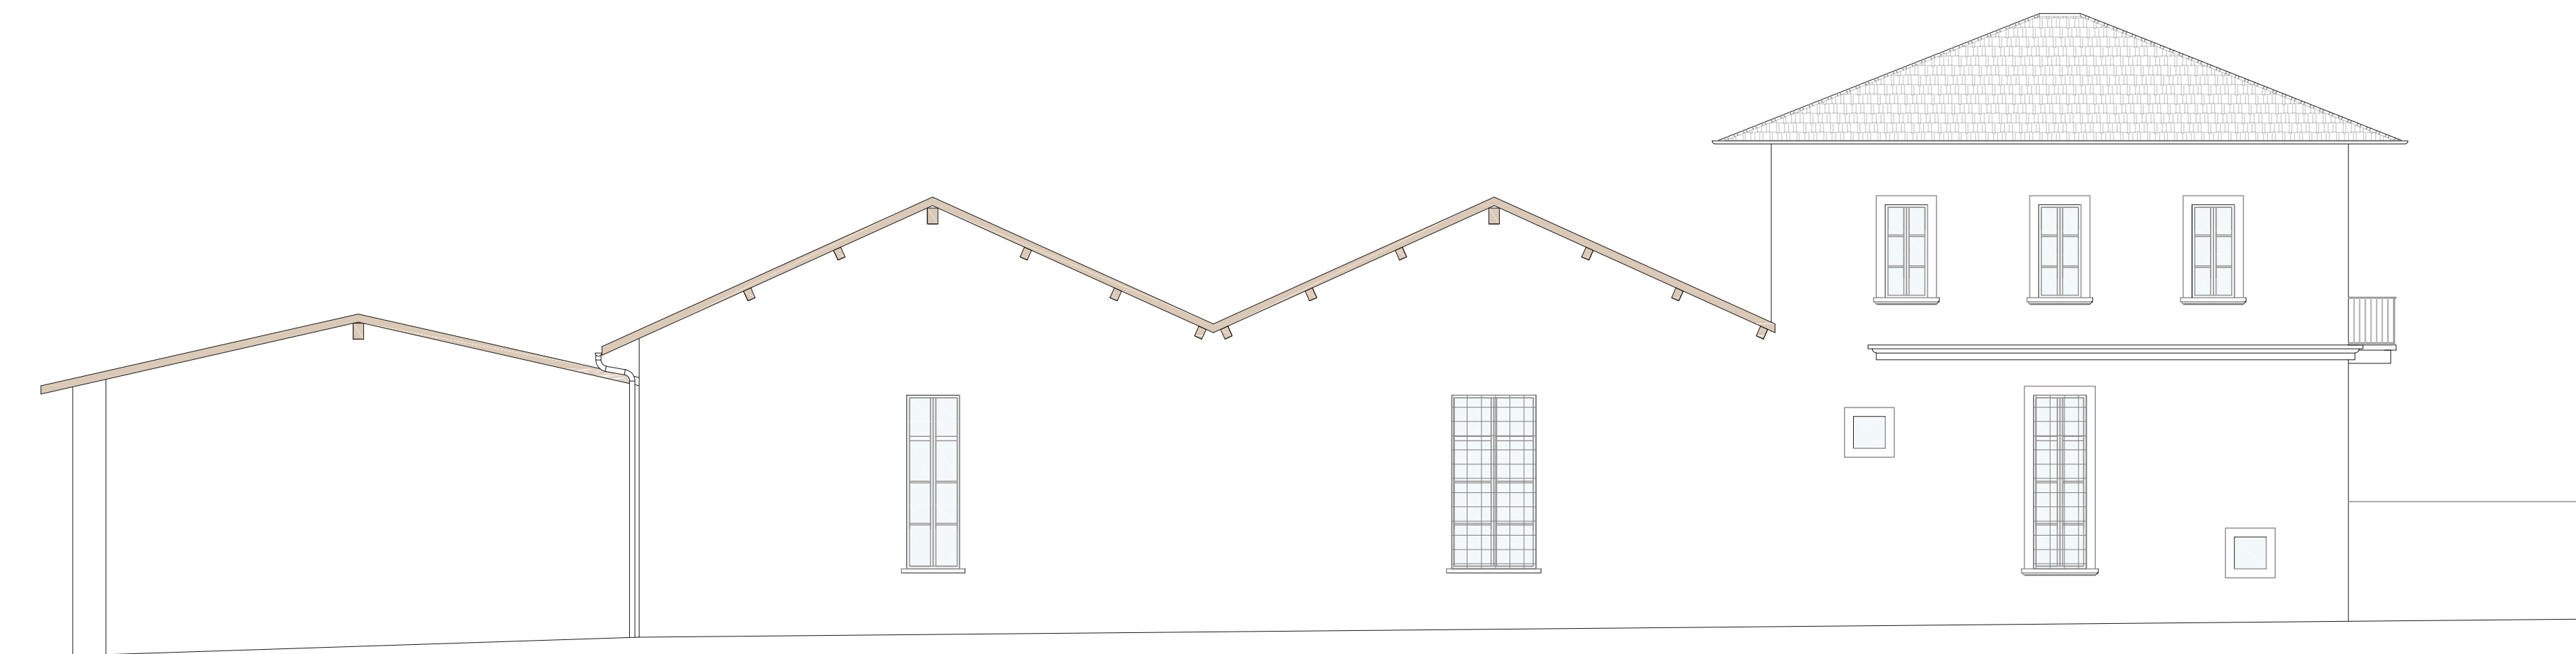

PROSPETTO SUD

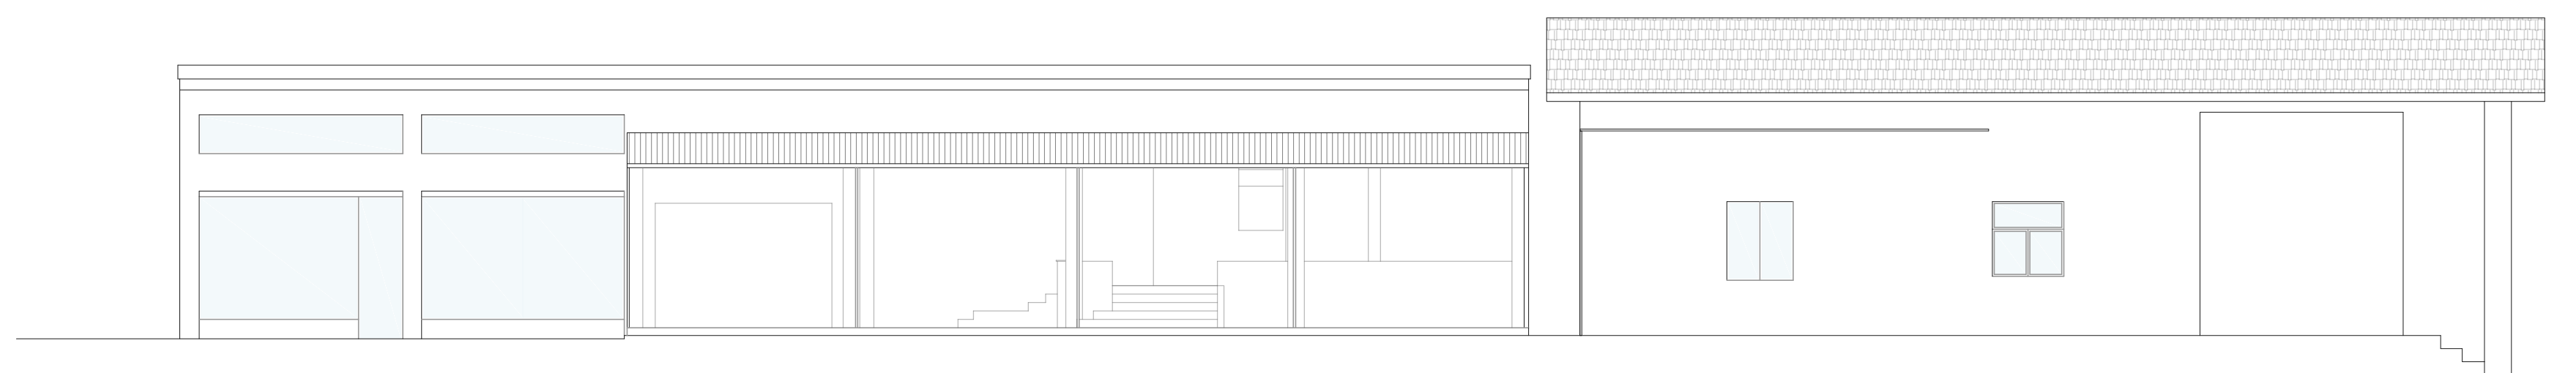

PROGETTISTA:  
Geom. Paolo Mengo



COMMITTENTE:  
NAUTICA BEGO s.r.l.



COLLABORAZIONI:

Dott. Amb. For. Igor Cavagliotti

Dott. Geol. Giovanni Capulli

Dott. Ing. Renato Marconi



Dott.sa Arch. Vittoria Biego

Dott. Agr. For. Alessandro Carelli



STUDIO TECNICO  
Via A. Giovannola n. 21 28822 - CANNOBIO (VB)  
tel. 0323/711654 - e-mail p.mengo@gge02cannobio.it

Partita I.V.A. - 01105510034

PAOLO MENGIO  
n.c.f.: MNG PIA 59108 D872B



REGIONE PIEMONTE  
PROVINCIA DEL VERBANO CUSIO OSSOLA  
**COMUNE DI VERBANIA**  
RIQUALIFICAZIONE E POTENZIAMENTO  
DELL'APPRODO PRESSO LARGO PALATUCCI  
"PROGETTO DEFINITIVO"

Allegato a procedimento di verifica di assoggettabilità a VIA ai sensi dell'art. 19 del D.Lgs.152/2006.



Progettazione esecutiva Strutture edifici  
Dott. Ing. Franco Colombo  
Via Cottardi n.7 - 28921 Verbania (VB)  
Analisi economiche e Finanziarie  
EKANTE CONSULTING - via Cottardi n.7 - 28921 Verbania  
Dott. Comm. Carlo Dell'Orto  
Dott.sa Comm. Cristina Trotta

Progettazione strutturale esecutiva Opere Portuali  
ACQUATECO s.r.l. - via Aiaccio n.14 - 00198 Roma  
Dott. Ing. Renato Marconi  
Dott.sa Arch. Vittoria Biego  
Indagini Geologiche e Geotecniche  
Dott. Geol. Giovanni Capulli  
corso Lorenzo Cobiainchi n. 33 - 20198 Verbania

Analisi Ambientale e Forestale  
Dott. Amb. For. Igor Cavagliotti  
largo Vittorio Cobiainchi n.3 - 28887 Ormezza (VCO)  
Analisi Agronomica e Forestale  
Dott. Agr. For. Alessandro Carelli  
via Montegrappa n. 7/b - 28887 Ormezza (VCO)

COMMITTENTI:  
NAUTICA BEGO s.r.l.  
via Carlo Alberto Dalla Chiesa n. 6 - Verbania (VB) 28900  
Partita IVA 02254320035

OGGETTO:  
STATO ATTUALE - EDIFICIO 1  
CANTIERE NAUTICO PROSPETTI

ELABORATO  
A.22271-|-EG  
TAV.  
**E01**  
d