


0 245490 980 (m)

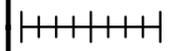

Scala =1:50000



DU23030F1BCX00006


Rev. 00 del 7/05/2018

Valutazione preliminare intervento (art. 6 comma 9 D.LGS 152/06)

Carta dei vincoli



Linea 132 kV in S.T. - "Peschiera - Verona S. Lucia" (T.23.030F1)  
Variante per innalzamento su discarica "Ex Siberie" in Comune di Sommacampagna (VR)

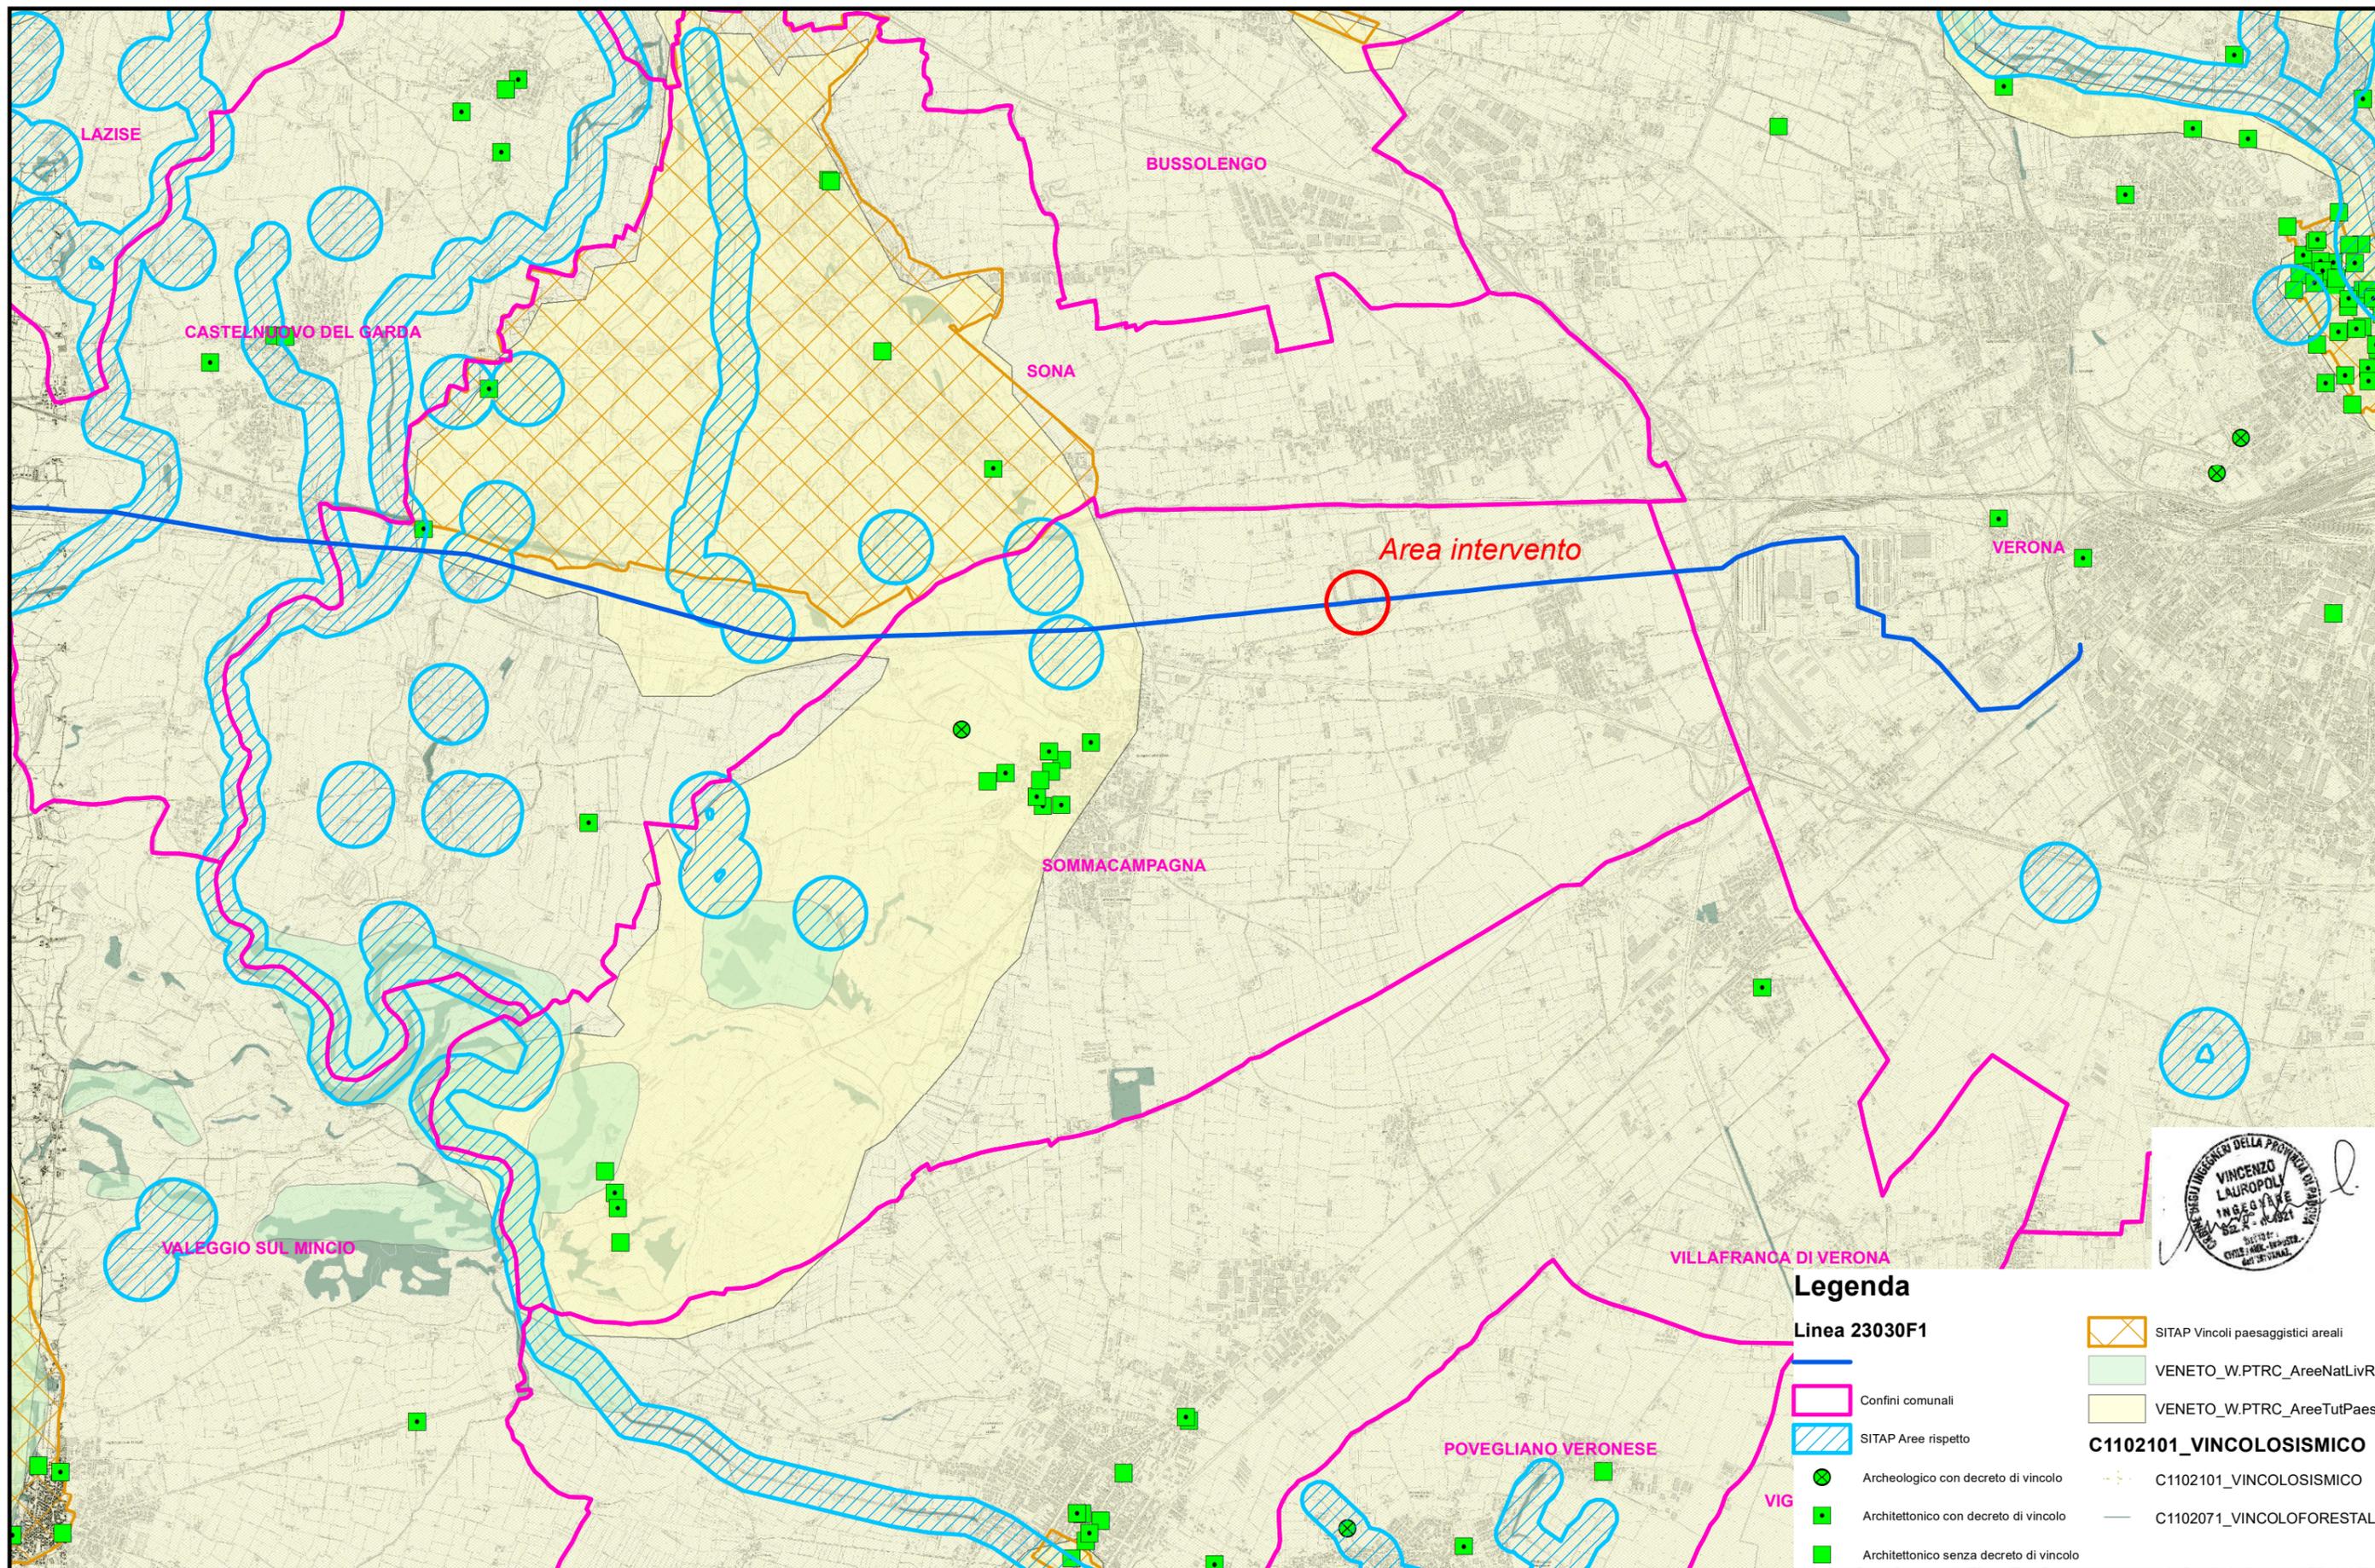

### Legenda

#### Linea 23030F1

- Confini comunali
- SITAP Aree rispetto
- Archeologico con decreto di vincolo
- Architettonico con decreto di vincolo
- Architettonico senza decreto di vincolo

- SITAP Vincoli paesaggistici areali
- VENETO\_W.PTRC\_AreeNatLivR
- VENETO\_W.PTRC\_AreeTutPaes
- C1102101\_VINCOLOSISMICO**
- C1102101\_VINCOLOSISMICO
- C1102071\_VINCOLOFORESTALE