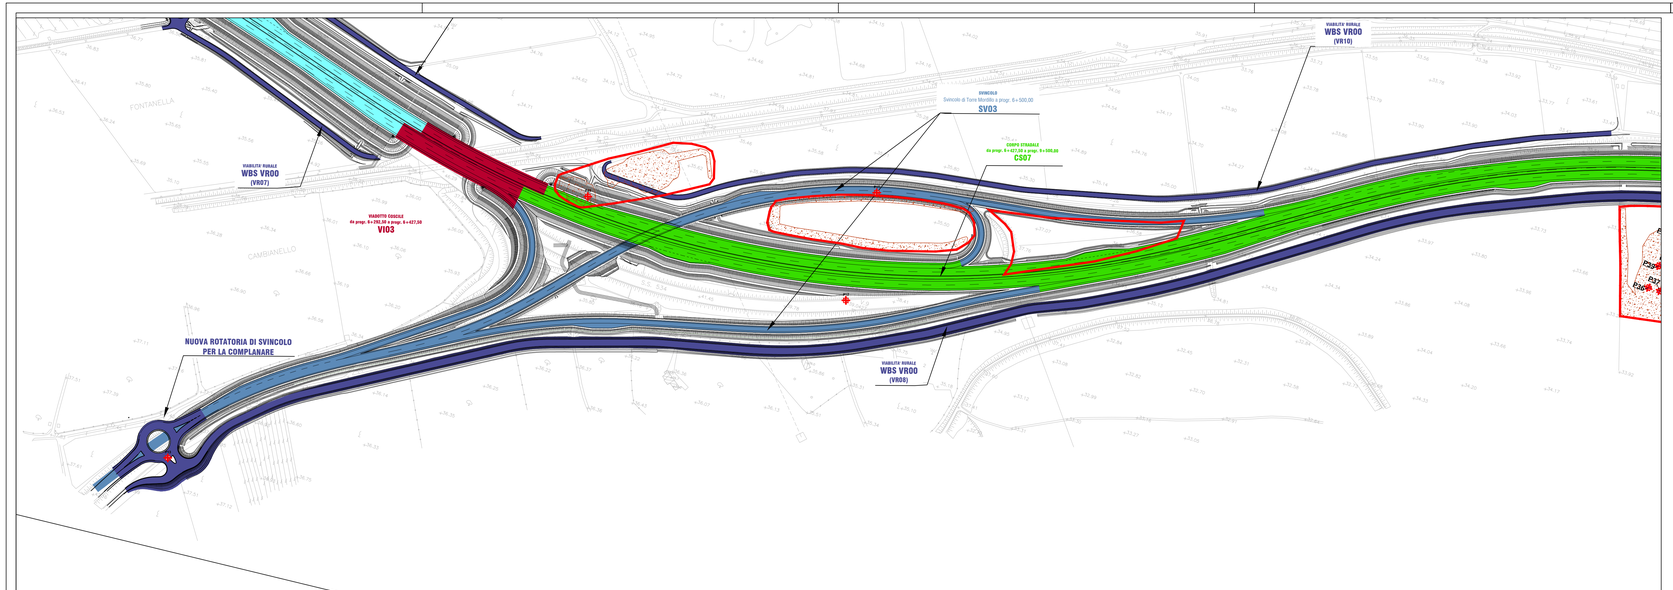

PIANTA CHIAVE

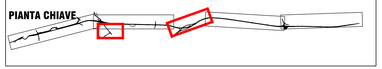

WBS INDIVIDUATE PUNTUALMENTE :

- CS01 - Viabilità di complanamento svincolo di Ferrito
- CS02 - Corpo stradale da progr. 0+000,00 a progr. 0+340,00
- CS03 - Corpo stradale da progr. 0+425,00 a progr. 0+500,00
- CS04 - Complanare zona "ISO"
- CS05 - Corpo stradale da progr.0+500,00 a progr. 4+875,00
- CS06 - Corpo stradale da progr.0+000,00 a progr. 0+300,00
- CS07 - Corpo stradale da progr. 6+427,50 a progr. 9+500,00
- CS08 - Corpo stradale da progr. 9+500,00 a progr. 12+500,00
- CS09 - Corpo stradale da progr. 12+500,00 a progr. 14+999,50
- CV01 - Cavalcavia di scavalco della A3 Gr-RC a progr 0+663,81 Rampa "C"
- CV02 - Cavalcavia di svincolo S.S. 19 a progr. 3+100,00
- CV03 - Cavalcavia progr. 3+500,00
- CV04 - Cavalcavia a progr. 7+836,16
- SV00 - Svincolo SP 174 per Altomonte
- SV01 - Svincolo zona industriale a progr. 2+100,00
- SV02 - Svincolo S.S. 19 a progr. 3+100,00
- SV03 - Svincolo di Torre Mordillo a progr. 6+500,00
- SV04 - Svincolo di Doria a progr. 10+88,00
- VI01 - Viadotto S.P. 174 Gr.progr. 0+340,00 a progr. 0+425,00
- VI02 - Viadotto Conclo da progr. 4+875,00 a progr. 5+915,00
- VI03 - Viadotto Cavalcaferrovia da progr. 6+292,50 a progr. 6+427,50
- VI00 - Viabilità scale

Gestione terre e rocce da scavo

P5 Pozzetto esplorativo per terreni da scavare

P5 Campionamento su cumulo esistente di terre

Cumulo esistente di terre e rocce da scavo

Elementi di cantierizzazione

Siti di deposito

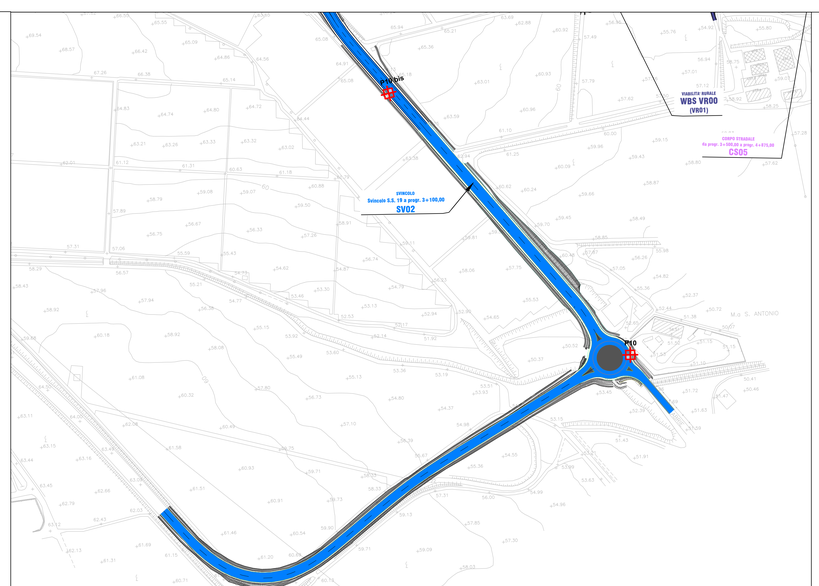

Anas SpA Società con Socio Unico
Cap. Soc. € 2.269.892.000,00 - Iscr. R.E.A. 1024951- P.IVA 02133681003 - C.F. 80208450587
Sede legale: Via Monzambano, 10 - 00185 Roma - Tel. 06 44461 Fax 06 4456224
Sede Compartimentale: Via E. de Riso, 2 - 88100 Catanzaro - Tel. 0961 531011 Fax 0961 725106
Pec anas.calabria@postacert.stradeanas.it
Compartimento della Viabilità per la Calabria

LAVORI DI ADEGUAMENTO DELLA S.S. 534 COME RACCORDO AUTOSTRADALE CAT. B - MEGALOTTO 4

Collegamento tra l'Autostrada A3 (Svincolo di Firmo) e la S.S. 106 Jonica (Svincolo di Sibari)

PROGETTO ESECUTIVO

ELABORATI COSTRUTTIVI

Impresa Esecutrice

IMPRESA VITTADELLO
Via Pacinotti, 46 - 87012 LAMEZIA (PD)
Tel. 0968 26 00 11 - Fax 0968 26 00 1584
info@vittadello.com

Intercantieri VITTADELLO S.p.A.
Dott. Ing. Dario Pangallo
DIRETTORE TECNICO e PROGETTATORE
Ing. D. Pangallo

RESPONSABILE UNICO DEL PROCEDIMENTO	DIRETTORE DEI LAVORI	COORDINATORE DELLA SICUREZZA IN FASE D'ESECUZIONE	COLLAUDATORE
Ing. G. Lorigo	Ing. S. Rigoli	Ing. G. Sconzaliere	

PROGETTO ESECUTIVO PER ---- APPALTO INTEGRATO REDATTO DALL'ATP (Approvato in data 04/11/2011 con provvedimento del Presidente AMAS prot. CDG-0140705-P in qualità di Stazione Appaltante - Decreto Direttore Amministrazione n.33 del 24/10/2011).

Mandataria: LOTTA Soc. Coop. p.a.
Mandante: RMI Costruzioni Calabria
Mandante: Consorzio Cooperative Costruzioni

PROGETTAZIONE DI DETTAGLIO --- SUI PERNI DI INFIANKE REDATTA DALL'ATI

Impresa
Mandataria: VIDONI
Mandante: GRECALE
Progettazione
SISI Studio Ingegneria Associato
VIA Associazione Professionisti
WAY B
Ing. Gestionale: Dott. Ing. Luigi Tripodi
sgp Studio Associato

ELABORAZIONE COSTRUTTIVA DEL PROGETTO ESECUTIVO D'APPALTO

Progettazione Generale: PV ENGINEERING
Consulenza Specialistica:

DIRETTORE TECNICO
Ing. Francesco Rosso

Gruppo di lavoro
Arch. A. Sessano
Ing. S. Calarco
Ing. F. Cosentino
Ing. M. Lobe
Ing. M. Lo Giudice
Geom. L. Revenda
Ing. C. Zerullo

TITOLO ELABORATO:

PIANO GESTIONE TERRE

Allegato B: Planimetria dei campionamenti Tav. 3/5

CODICE ELABORATO: CCS242 EC01 G01720 4 R00
(CODIC | TIPO_LAVORO | CAPITOLO | ELABORATO | REVISIONE)

SCALA: 1:2.000

rev.	data	descrizione	redatto	verificato	controllato	approvato
000	04 10 16	Emissione	Pettinato	Chiaro	Vicecorca	Pangallo