

WBS INDIVIDUATE PUNTUALMENTE:

CS01 - Valichi di completamento asfalto di Fermo	CV03 - Coste di prog. 5+100,00
CS02 - Corpo strada da prog. 5+000,00 a prog. 5+300,00	CV04 - Coste da prog. 5+000,00
CS03 - Corpo strada da prog. 5+400,00 a prog. 5+500,00	SV00 - Divulco zona indagine a prog. 2+100,00
CS04 - Completamento prog. 507	SV01 - Divulco SP 174 per Abbramo
CS05 - Corpo strada da prog. 5+500,00 a prog. 4+875,00	SV02 - Divulco S.S. 106 a prog. 5+100,00
CS06 - Corpo strada da prog. 4+875,00 a prog. 4+200,00	SV03 - Divulco di Torre Mordillo a prog. 6+500,00
CS07 - Corpo strada da prog. 4+200,00 a prog. 3+500,00	SV04 - Divulco di S. Maria a prog. 10+80,00
CS08 - Corpo strada da prog. 3+500,00 a prog. 12+000,00	V01 - Valichi S.P. 174 da prog. 5+340,00 a prog. 5+400,00
CS09 - Corpo strada da prog. 12+000,00 a prog. 14+000,00	V02 - Valichi Coste da prog. 4+875,00 a prog. 5+015,00
CV01 - Coste di scavo della AS SA ARC a prog. 0+650,01 Rampa C'	V03 - Valichi Casale di prog. 4+200,00 a prog. 5+400,00
CV02 - Coste di scavo S.S. 106 a prog. 5+100,00	V04 - Valichi Coste


Gestione terre e rocce da scavo

Campionamento su cumulo esistente di freato d'asfalto

Cumulo esistente di freato d'asfalto

Elementi di cantierizzazione

Siti di deposito

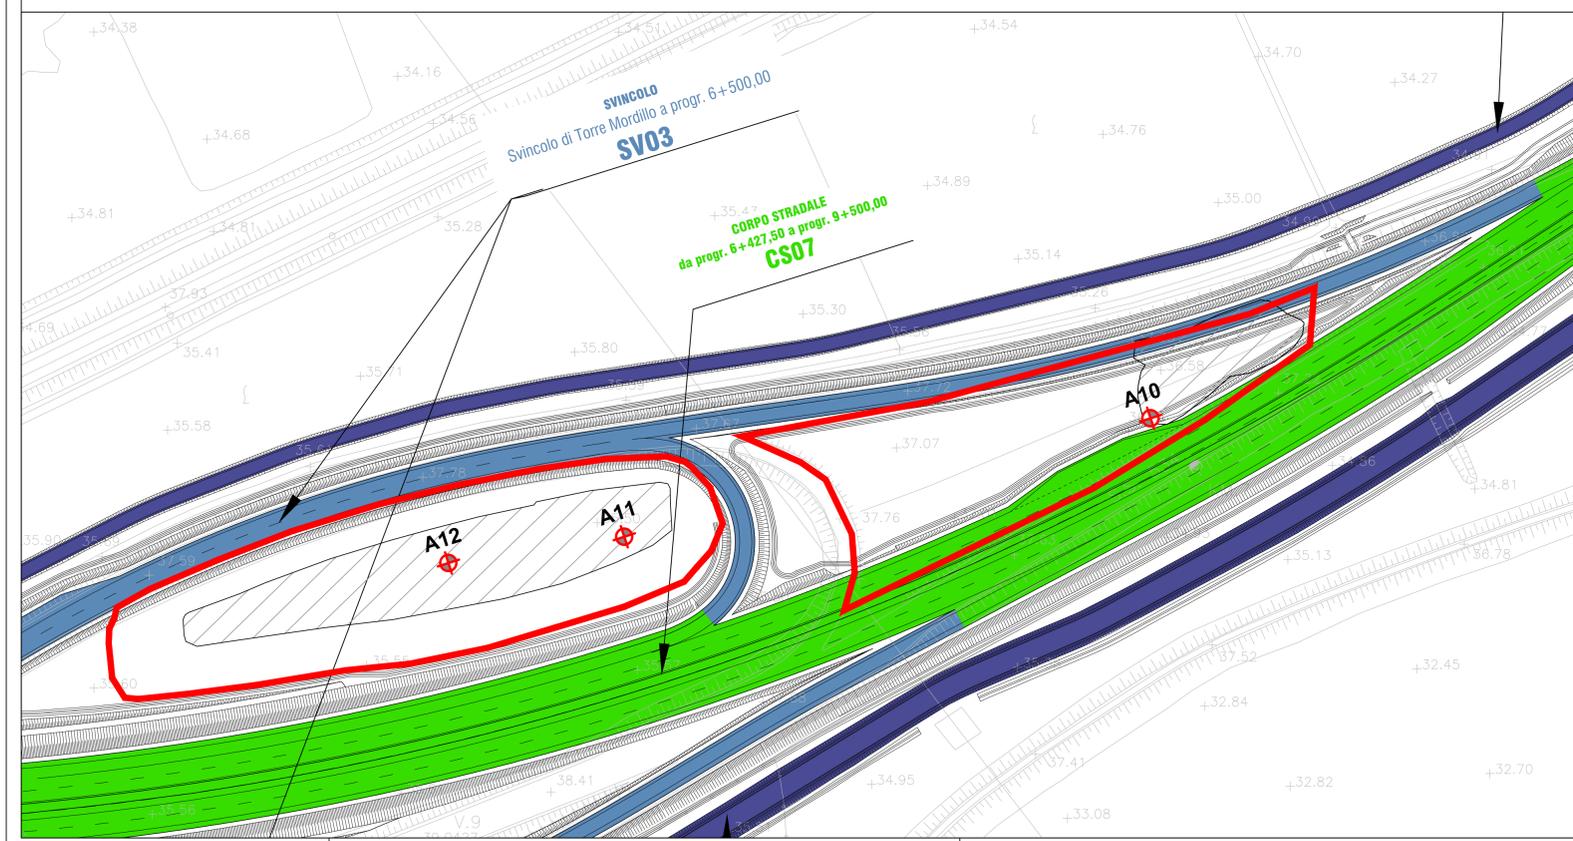

Anas SpA Società con Socio Unico
 Cap. Soc. € 2.269.892.000,00 - Iscr. R.E.A. 1024951 - P.IVA 02133681003 - C.F. 80208450687
 Sede Inglese: Via Moncambano, 10 - 00195 Roma - Tel. 06 44461 Fax 06 4453224
 Sede Compartmentale: Via E. de Riso, 2 - 88100 Catanzaro - Tel. 0961 531011 Fax 0961 725106
 Pec: aras.calabria@postacert.straeanas.it
 Compartimento della Viabilità per la Calabria

LAVORI DI ADEGUAMENTO DELLA S.S. 534 COME RACCORDO AUTOSTRADALE CAT. B - MEGALOTTO 4
 Collegamento tra l'Autostrada A3 (Svincolo di Fermo) e la S.S. 106 Jonica (Svincolo di Sibari)

PROGETTO ESECUTIVO
 ELABORATI COSTRUTTIVI

Impresa Esecutrice

VITTADELLO Interpretazioni

Via Pissardi, 11 - 39018 LERANA (TN)
 Tel. 0461 880711 - Fax 0461 707884
 info@vittadello.com

intercomptieri
VITTADELLO S.p.A.
 Ing. D. Pagnolo

RESPONSABILE UNICO DEL PROCEDIMENTO Ing. G. Luongo	DIRETTORE DEI LAVORI Ing. S. Rigoli	COORDINATORE DELLA SICUREZZA IN FASE DI ESECUZIONE Ing. G. Scorsone	COLLAUDATORE
---	--	--	--------------

<p>PROGETTO ESECUTIVO PER APPALTO INTEGRATO RESATTO DALL'ATP (Operato in data 04/11/2015) con provvedimento del Presidente ANAS prot. CO-9/40763/P in attuazione alla delibera del Consiglio di Amministrazione n. 33 del 24/10/2015)</p> <p>Mandatataria LOTTA ingegneria</p> <p>Mandatario FM Intermediario Ingegnere</p> <p>Mandatario i2 Intermediario</p>	<p>PROGETTAZIONE DI DETTAGLIO E/O PUNTA DI VARIANTE REDATTA DALL'ATP</p> <p>Impresa Mandatataria VIDONI</p> <p>Impresa Mandatario GRECALE</p> <p>Progettazione SIST VIA WAY B</p> <p>Ing. Geometrico Doc. Ing. Luigi Ripoli</p> <p>sepi</p>	<p>ELABORAZIONE COSTRUTTIVA DEL PROGETTO ESECUTIVO D'APPALTO</p> <p>Progettazione Generale PK</p> <p>Consulenza Specialistica</p> <p>DIRETTORE TECNICO Ing. Ferruccio Rosso</p> <p>Gruppo di lavoro Arch. S. Biliato Ing. A. Lorenzini Ing. M. Lora Geom. S. Favarino Ing. C. Zaccaria</p>
---	---	---

TITOLO ELABORATO:
PIANO GESTIONE MATERIE

Allegato A: Planimetria dei campionamenti sul freato

CODICE ELABORATO: **CCS242E.C.01G.017210.R.00** SCALA: **1:1.000**

rev.	data	descrizione	redatto	verificato	controllato	approvato
000	01/10/16	emissione	Pectineto	Chiario	Vicoconte	Pempallo