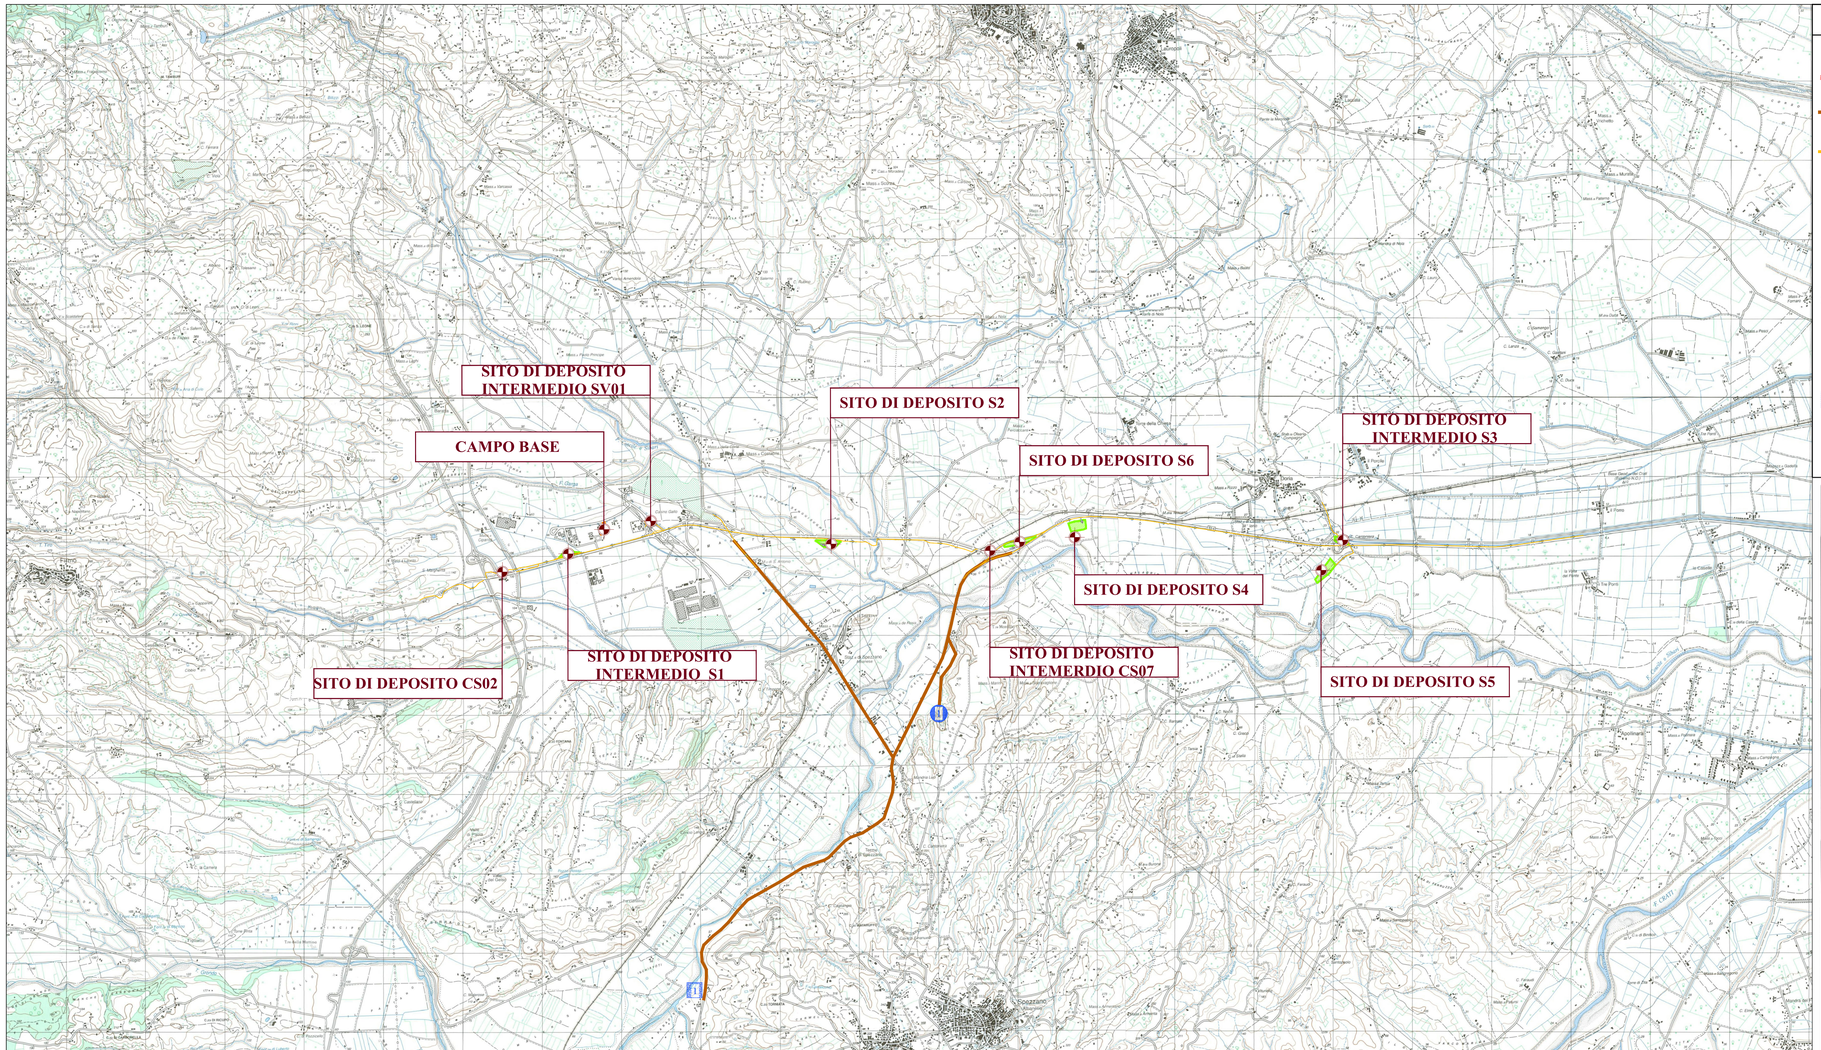

Legenda

- Tracciato di progetto
- Viabilità interessata dal transito dei mezzi provenienti da cava/impianto
- Pista di servizio cantiere
- Campo Base Principale
- Aree di Cantiere

Cave e impianti

1) Cava con impianto di lavorazione: Ditta CALABRIA LAVORI s.a.s.
.

Discariche e impianti di recupero

1) Impianto per recupero/smaltimento di inerti: Ditta BI.CA.MIS. s.r.l.

Anas SpA Società con Socio Unico
Cap. Soc. € 2.269.892.000,00 - Iscr. R.E.A. 1024951- P.IVA 02133681003 - C.F. 80208450587
Sede legale: Via Monzambano, 10 - 00185 Roma - Tel. 06 44461 Fax 06 4456224
Sede Compartimentale: Via E. de Riso, 2 - 88100 Catanzaro - Tel. 0961 531011 Fax 0961 725106
Pec anas.calabria@postacert.stradeanas.it
Compartimento della Viabilità per la Calabria

LAVORI DI ADEGUAMENTO DELLA S.S. 534 COME RACCORDO AUTOSTRADALE CAT. B - MEGALOTTO 4

Collegamento tra l'Autostrada A3 (Svincolo di Firmo) e la S.S. 106 Jonica (Svincolo di Sibari)

PROGETTO ESECUTIVO

ELABORATI COSTRUTTIVI

Impresa Esecutrice

IMPRESA VITTADELLO
Via Pianoforte, 46 - 20015 LIMENA (PD)
Tel. 049 8937251 - Fax 049 767584
info@vittadellosrl.com

Interconsorzio VITTADELLO S.p.A.
Dott. Ing. Diego Pangallo
DIRETTORE TECNICO
Ing. D. Pangallo

RESPONSABILE UNICO DEL PROCEDIMENTO	DIRETTORE DEI LAVORI	COORDINATORE DELLA SICUREZZA IN FASE DI ESECUZIONE	COLLAUDATORE
Ing. S. Lungo	Ing. S. Rigoli	Ing. G. Scandurra	

PROGETTO ESECUTIVO PER APPALTO INTEGRATO REDATTO DALL'ATI aggiudicataria dell'appalto ai sensi del Provvedimento AA43 prot. CGS-0147855-P in attuazione alla delibera del Consiglio di Amministrazione n. 33 del 28/11/2013)

Mandataria: LOTTA Soci in partecipazione
Mandante: F&M Ingegneria
Mandante: 12 Engineering

PROGETTAZIONE DI DETTAGLIO ED OPERA DI VARIANTE REDATTA DALL'ATI

Impresa
Mandataria: VIDONI
Mandante: GRECALE
Progettazione
SSR Associazione Professionisti
VIA ARCHITETTI
WAY B
Ing. Geologico Dott. Ing. Luigi Tripodi
sepi ingegneria

ELABORAZIONE COSTRUTTIVA DEL PROGETTO ESECUTIVO D'APPALTO

Progettazione Generale: CV ENGINEERING
Consulenza Specialistica

DIRETTORE TECNICO
Ing. Fiorenzo Rosso

Gruppo di lavoro
Ing. A. Cavallaro
Ing. R. Zaccaro
Ing. G. Lione
Ing. M. Lione
Ing. G. Pangallo
Geom. G. Bevacqua
Ing. C. Zavarro

TITOLO ELABORATO:

PIANO GESTIONE MATERIE

Allegato B: Cave ed impianti di recupero/smaltimento

CODICE ELABORATO: C C S 2 4 2 E C O I G 0 1 7 2 1 1 R 0 0

SCALA: 1 : 2 5 . 0 0 0

rev.	data	descrizione	redatto	verificato	controllato	approvato
000	04 10 16	Emissione	Pettinato, Chiaro	Vincenzo Pangallo		