


Planimetria Area Impianto - Cartografia CTR

Scala 1 : 5.000

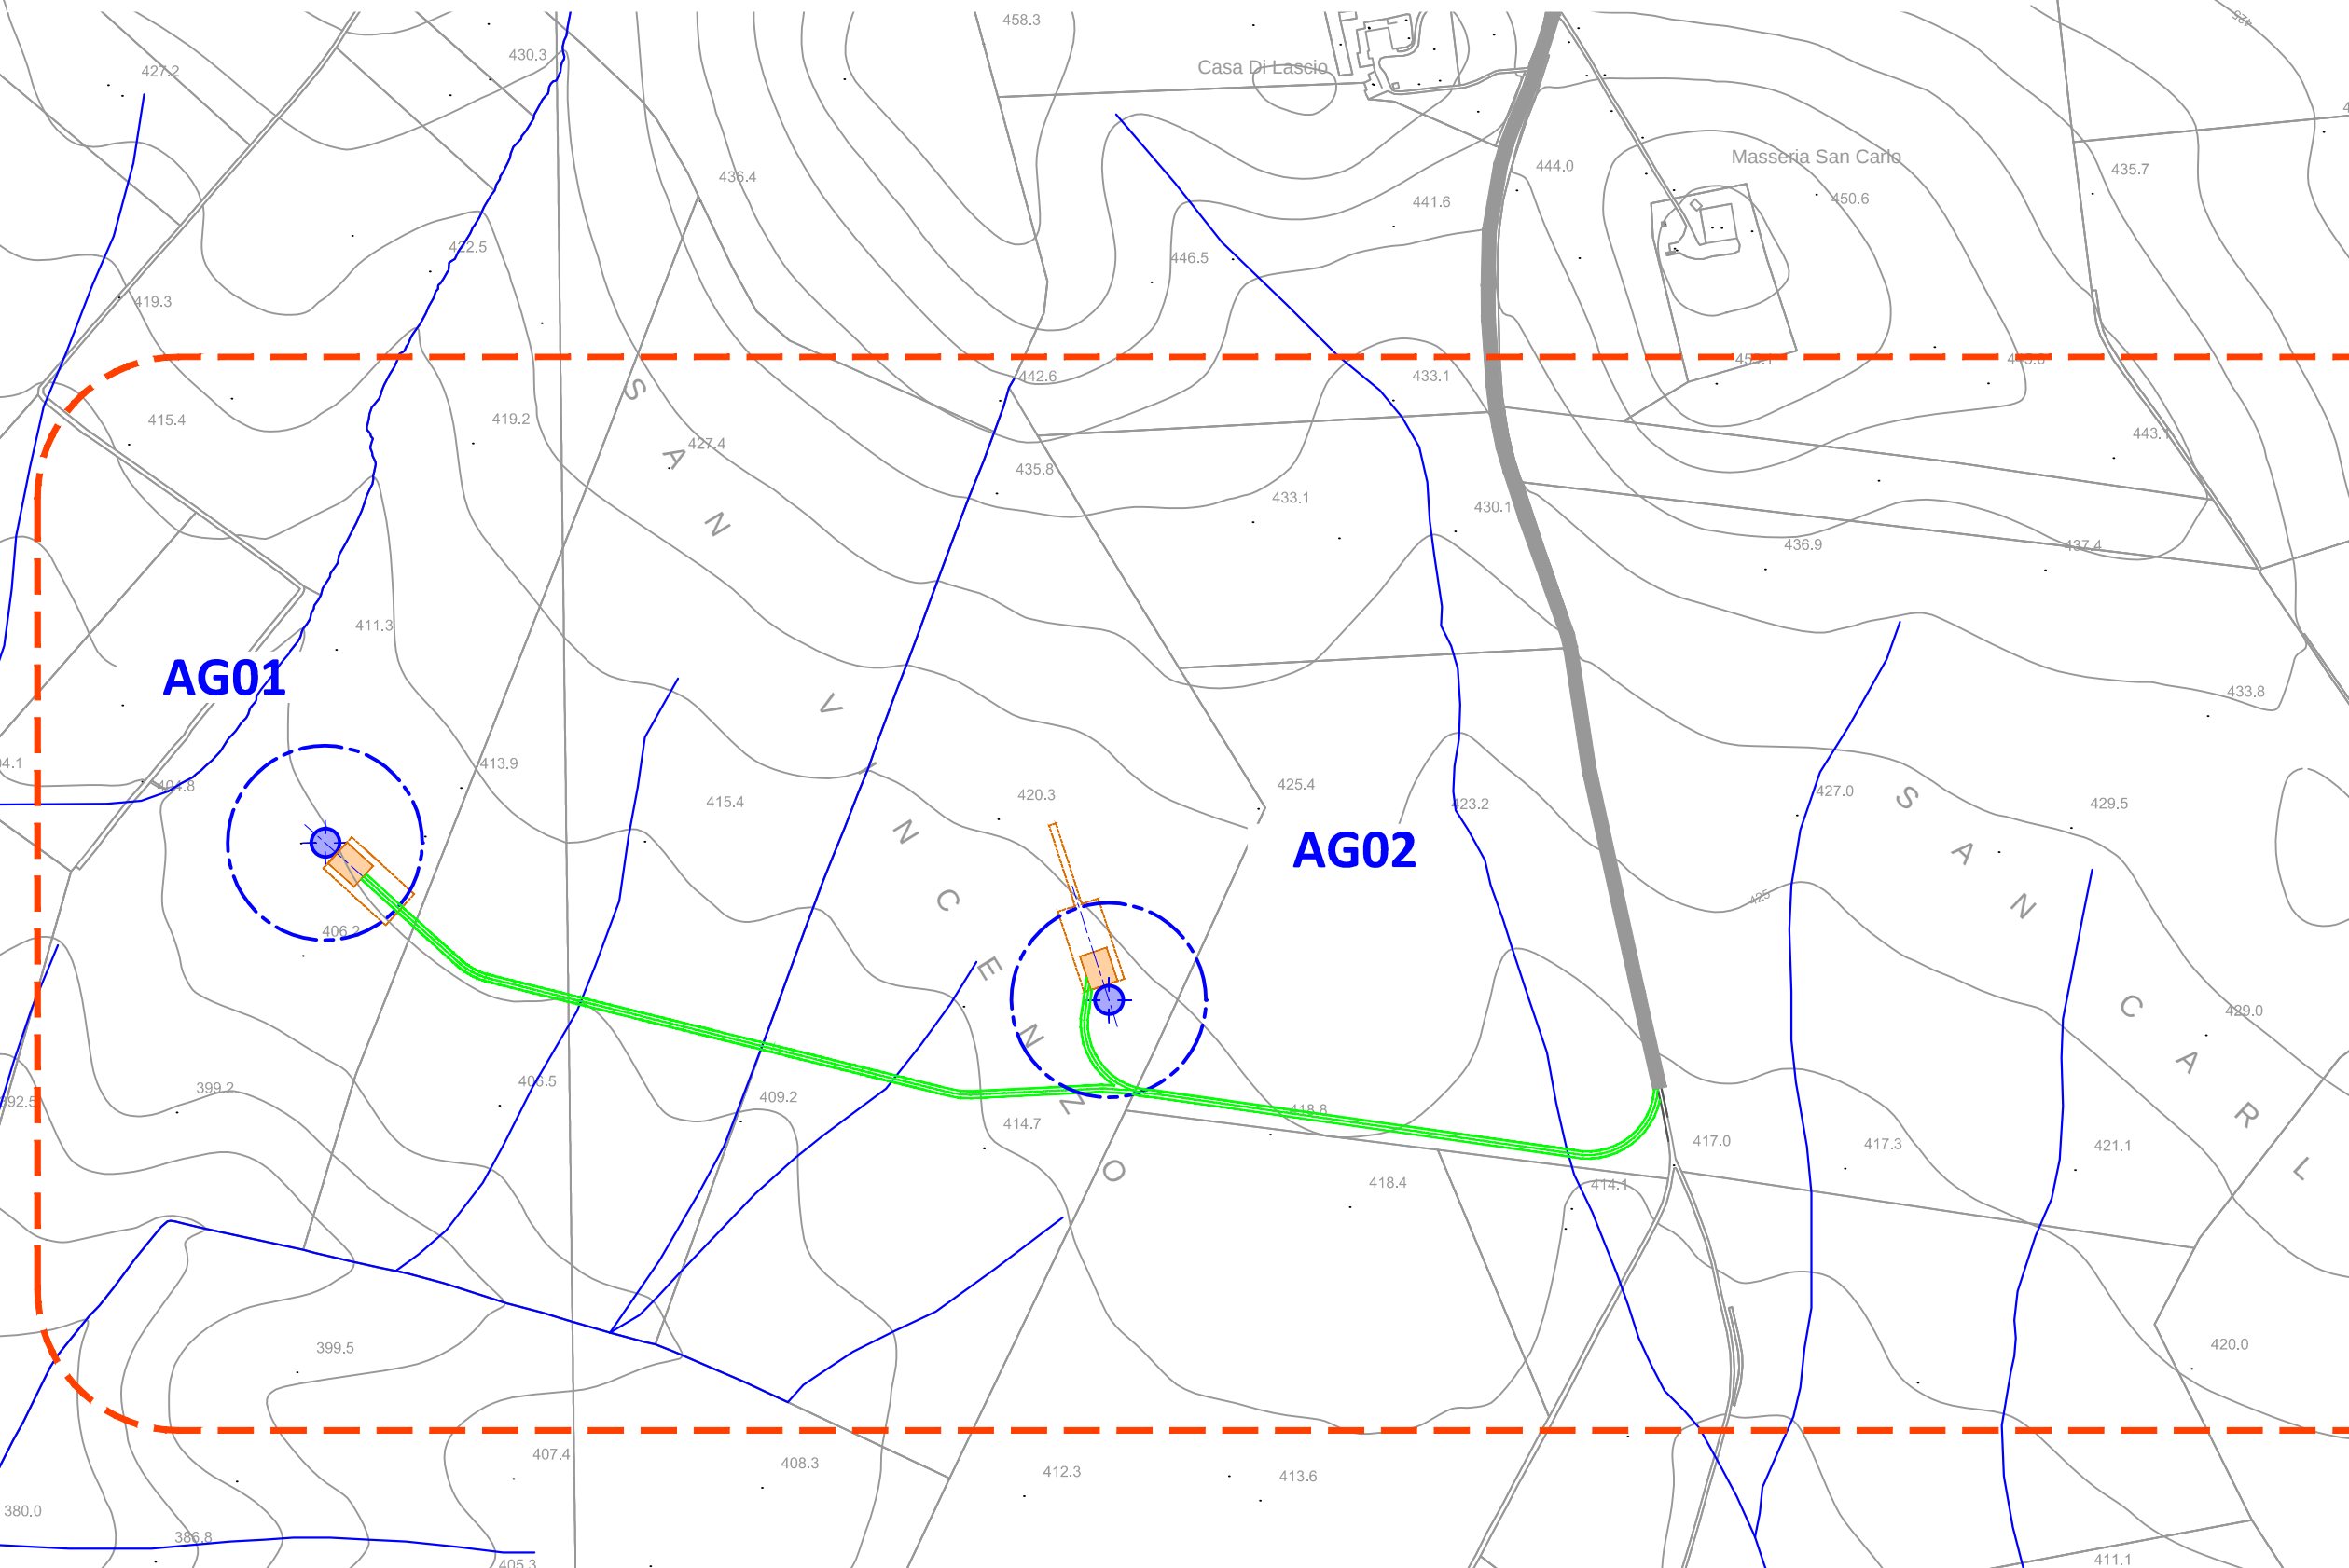

Area 1 - Elaborati collegati
2.8 - Piazzola di Montaggio AG01 - Pianta e Sezioni
2.9 - Piazzola di Montaggio AG02 - Pianta e Sezioni
2.10 - Piazzola di Montaggio AG3 - Pianta e Sezioni

COMUNE DI
SPINAZZOLA (BAT)

Area 4 - Elaborati collegati
2.16 - Piazzola di Montaggio AG09 - Pianta e Sezioni

AG09

LEGENDA INQUADRAMENTO (Scala 1 : 50.000)


- Aerogeneratore
- Confine comunale
- Confine Regionale
- Punto di allaccio con RTN-Terna

LEGENDA PLANIMETRIA (Scala 1 : 5.000)

- Viabilità asfaltata di accesso al parco eolico
- Viabilità esistente sterrata di accesso alle piazzole da adeguare
- Viabilità sterrata di nuova realizzazione di accesso alle piazzole
- Aerogeneratore
- Piazzola di montaggio allo Stato di Cantiere
- Piazzola di montaggio e pista per lo stationamento dei gru allo Stato di Cantiere
- Piazzola di montaggio allo Stato Ristrutturato
- Confine comunale
- Confine Regionale

ELABORATI COLLEGATI:

- | | |
|--|---|
| 1.1A Relazione Tecnica Descrittiva Generale | 2.4A Planimetria Area Impianto su Catastale |
| 2.1A Inquadramento Area Impianto e Vie d'Accesso | 2.17A Sezioni Tipo Strada |

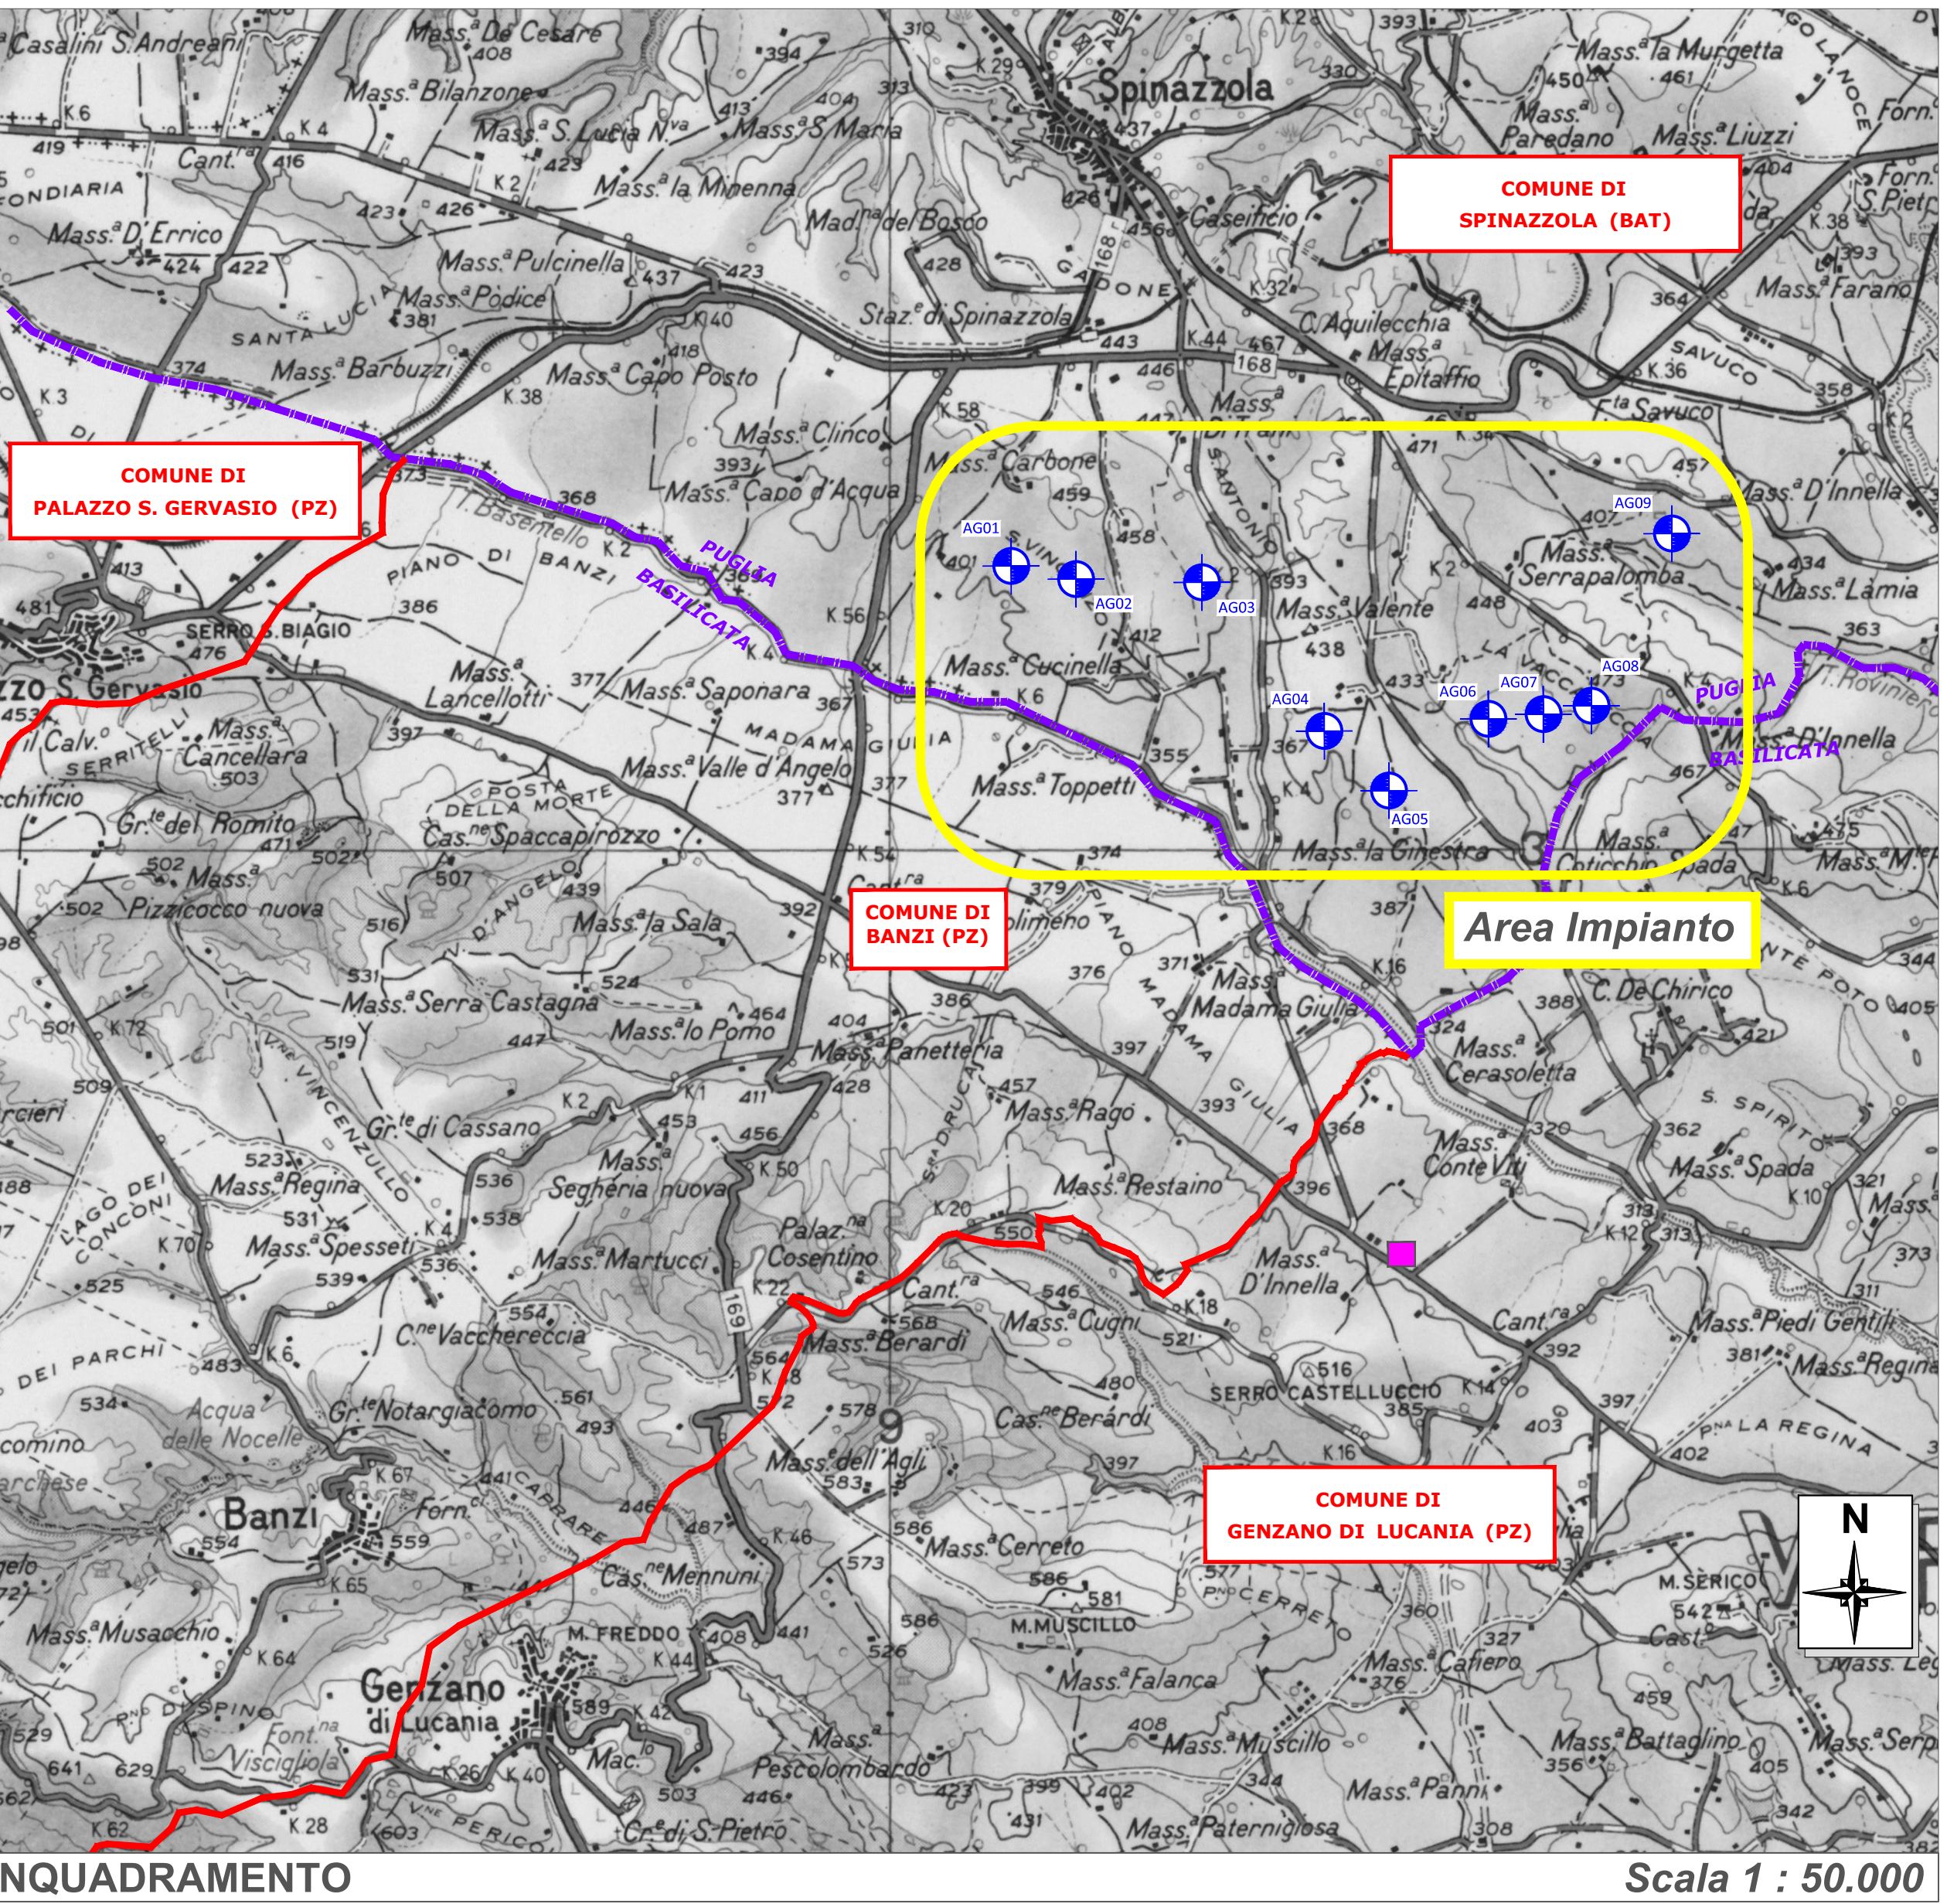

COMUNE DI
SPINAZZOLA (BAT)

COMUNE DI
PALAZZO S. GERVASIO (PZ)

COMUNE DI
BANZI (PZ)

Area Impianto

COMUNE DI
GENZANO DI LUCANIA (PZ)

Scala 1 : 50.000

Area 2 - Elaborati collegati
2.11 - Piazzola di Montaggio AG04 - Pianta e Sezioni
2.12 - Piazzola di Montaggio AG05 - Pianta e Sezioni

AG04

AG05

Area 3 - Elaborati collegati
2.13 - Piazzola di Montaggio AG06 - Pianta e Sezioni
2.14 - Piazzola di Montaggio AG07 - Pianta e Sezioni
2.15 - Piazzola di Montaggio AG08 - Pianta e Sezioni

AG06

AG07

AG08

RCWIND

Sede legale: Via Nino Bizio n. 30 - 20129 Milano, Italia
Iscritta al Registro Imprese di Milano REA n. 2099281
Cod. fisc. e P.IVA 09313850969

Regione Puglia
Comune di Spinnazzola (BAT)
Proponente RC WIND

Parco eolico
"Spinnazzola"
Progetto definitivo

Planimetria Area Impianto
su CTR

Progettisti:
Ing. Paolo Papucci

Ing. PAOLO PAPUCCI
ORDINE INGEGNERI della Provincia di PUGLIA
N° 2384 - Sezioni A e B
INGEGNERI CIVILI E AGROSCALARI
INDUSTRIALI E DELL'AMBIENTE

Data	Rev.	Descrizione	Elaborato	Controllato	Approvato
05.05.2018	Rev. A	Prima emissione	P. Montecchiario	P. Papucci	P. Fazzino
Comm. 90		Elaborato: SPN/2.3A, Planimetria Area Impianto su CTR.dwg	C:\Users\p.papucci\Documents\spinnazzola\spinnazzola.dwg		

Scala: VARIE