



Scala 1 : 5.000

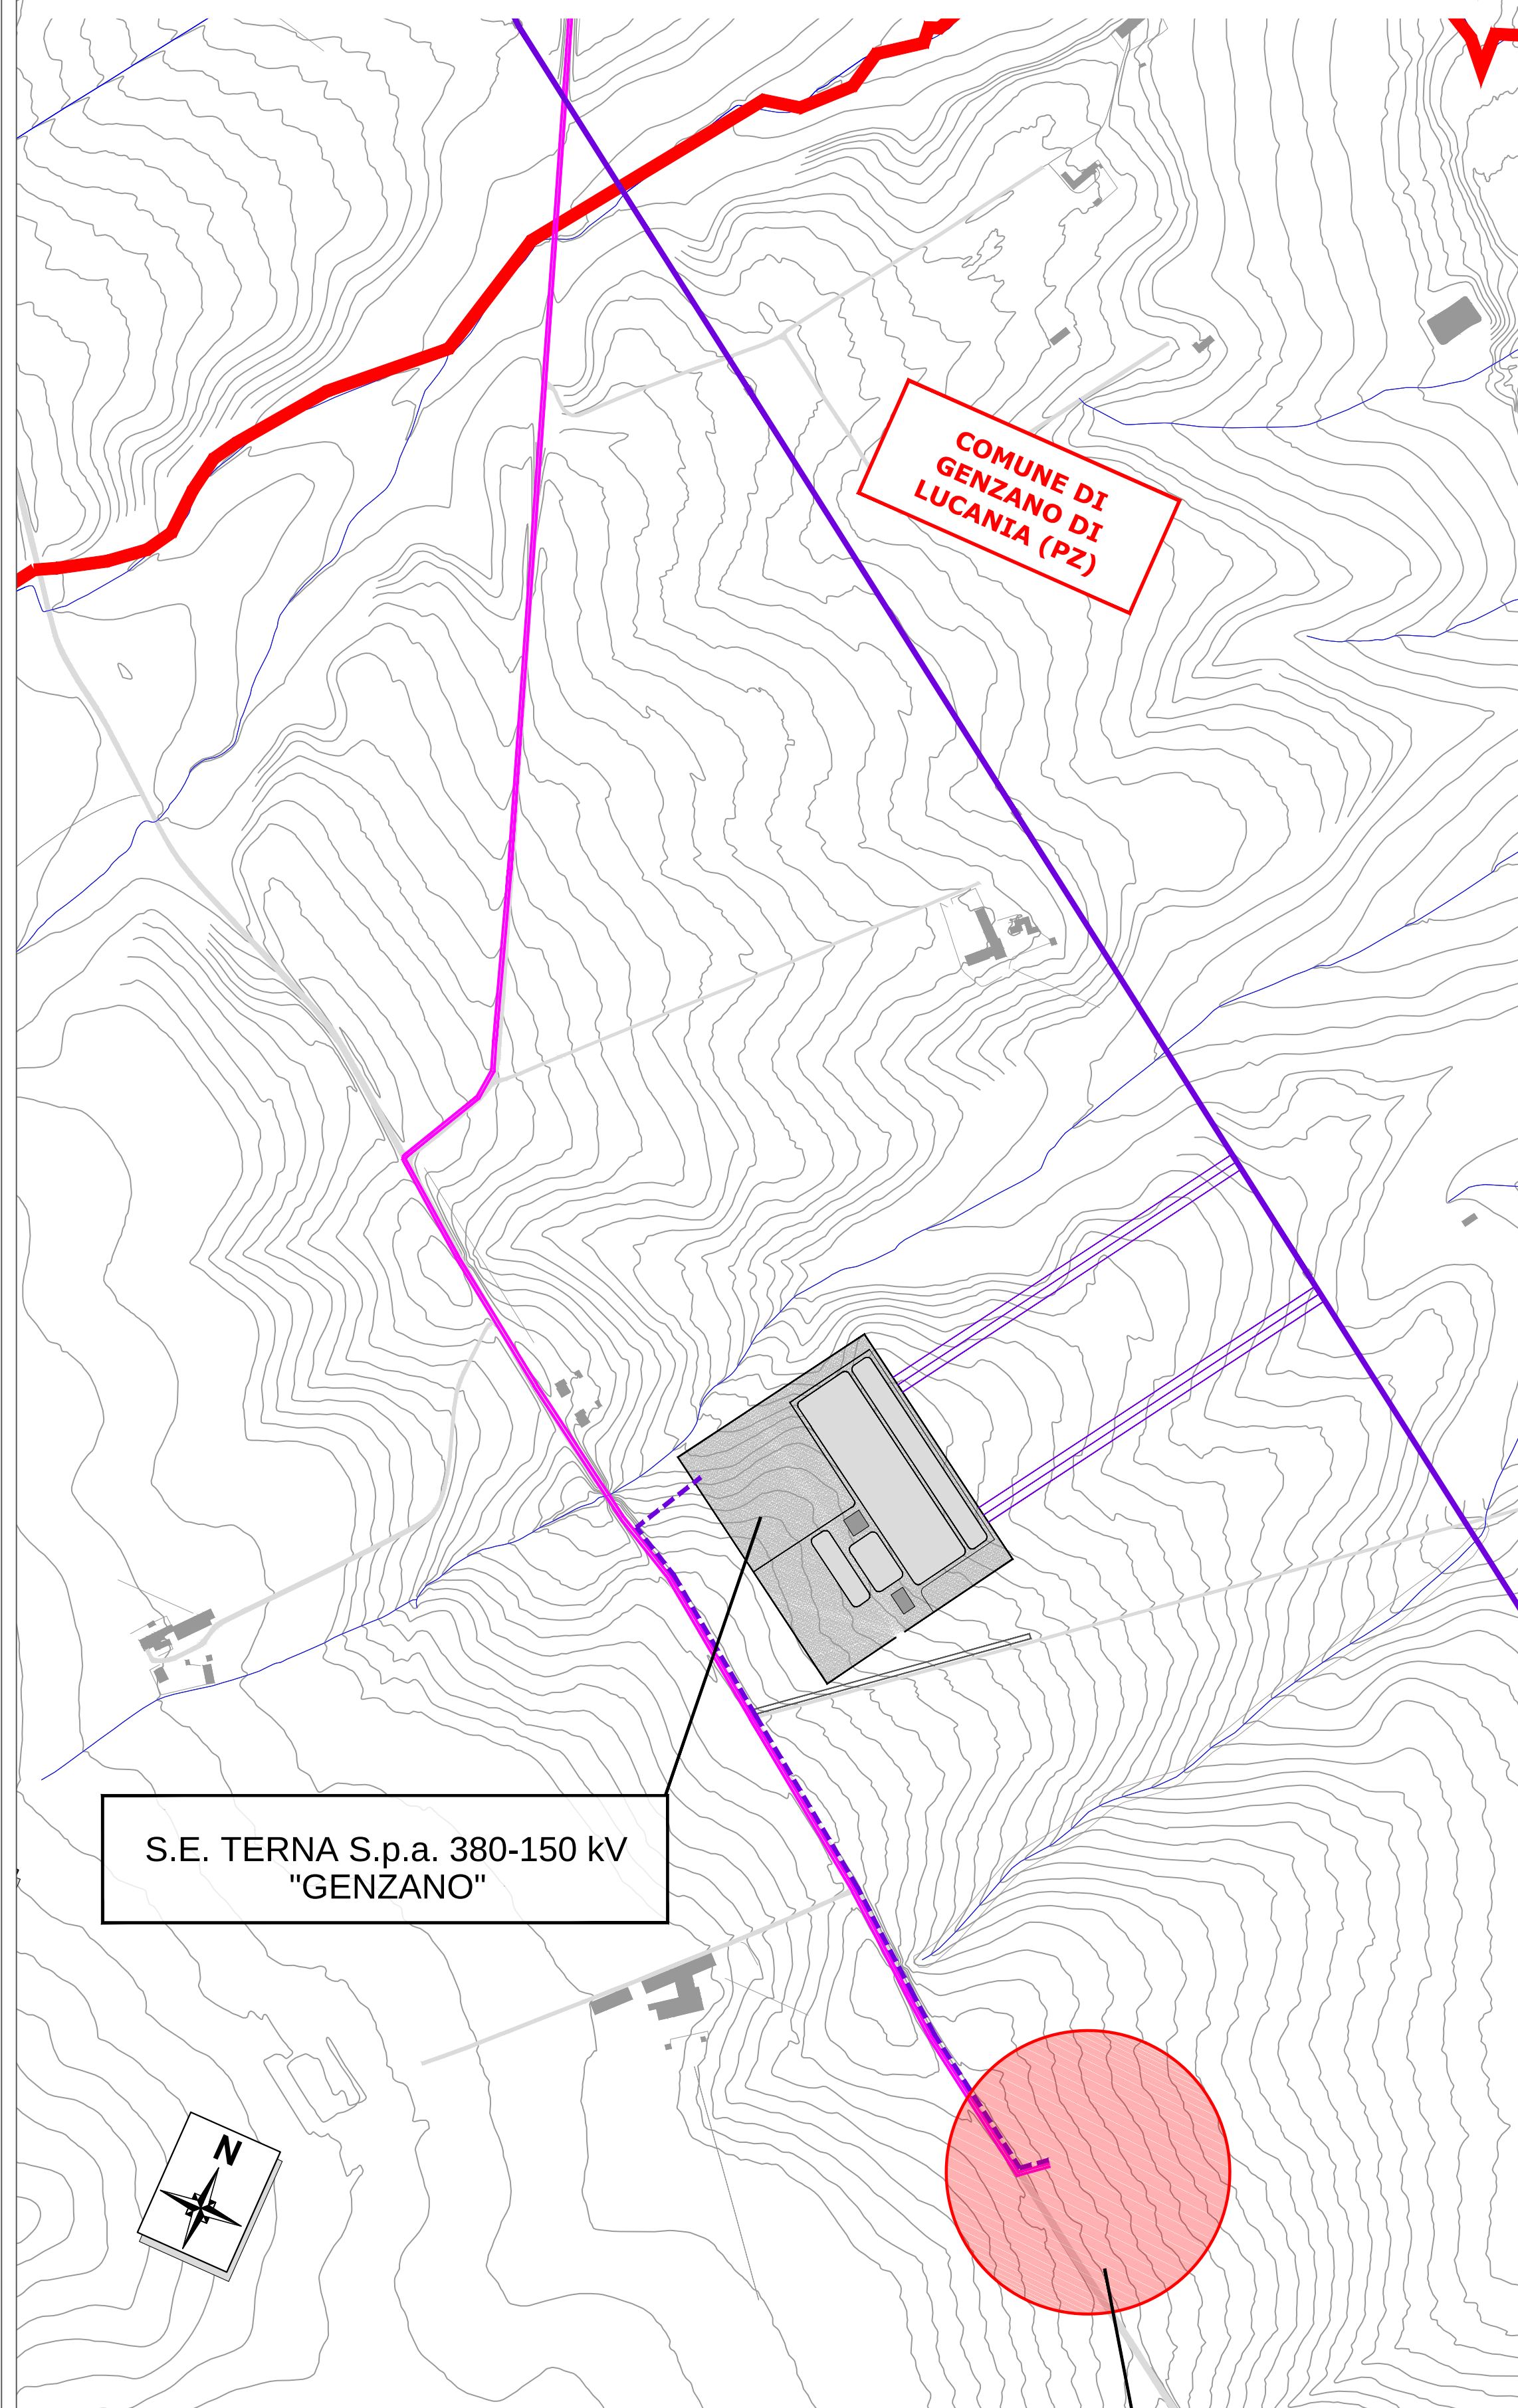



-  Linea aerea AT - Terna Spa
-  Cavidotto interrato MT - Collegamento AG impianto eolico con Cabina Utente
-  Cavidotto interrato AT - Collegamento Cabina Utente con SE Terna esistente
-  Reticolo Idrografico - Come estratto dal SIT Regione Puglia
-  Confine comunale
-  Confine Regionale

La centrale eolica, come da STMG rilasciata da TERNIA SpA, sarà connesa in antenna alla Stazione Elettrica (SE) 380/150 kV ubicata a Genzano di Lucania (PZ) nei pressi della C.da Masseria De Marinis. Al fine di razionalizzare l'utilizzo delle strutture di rete, dietro indicazioni del Gestore di Rete, lo stallo di connessione dovrà essere condiviso con la società Valore Energia Srl o in alternativa con altri impianti di produzione, pertanto la stazione di trasformazione di proprietà RC Wind Srl, da realizzarsi nelle immediate vicinanze alla SE, sarà dotata di tutte le apparecchiature che garantiscono la connessione alla linea aerea esistente AT.

Scala 1 : 1.000

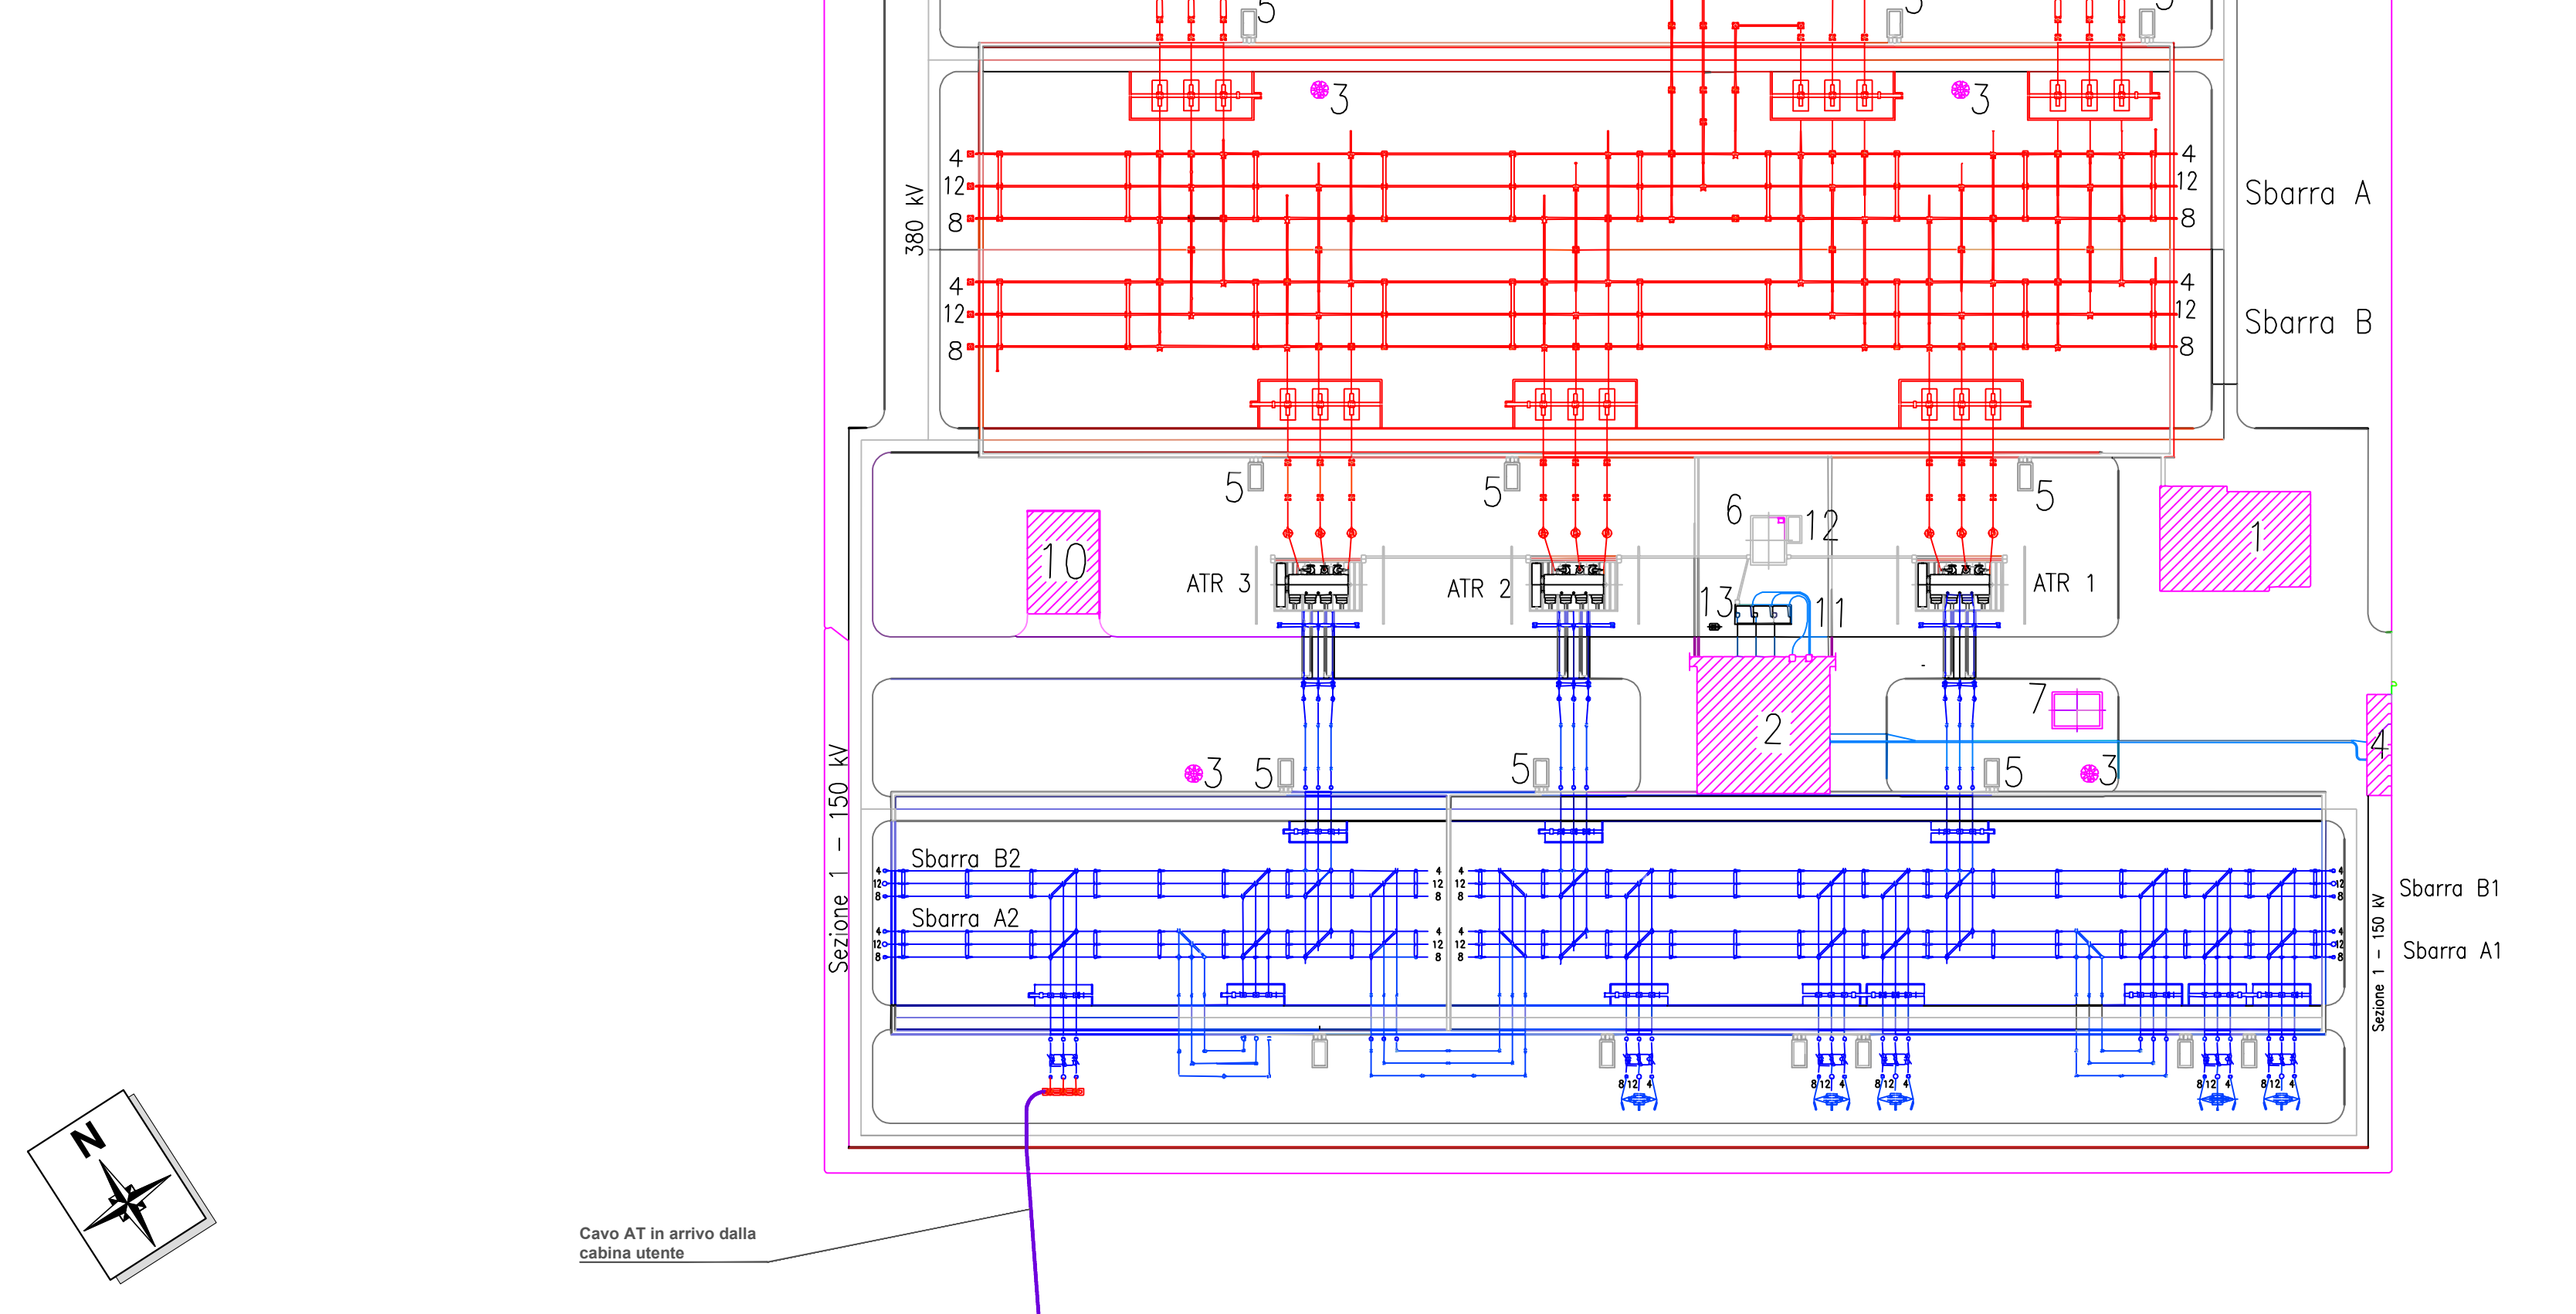

Scala 1 : 200

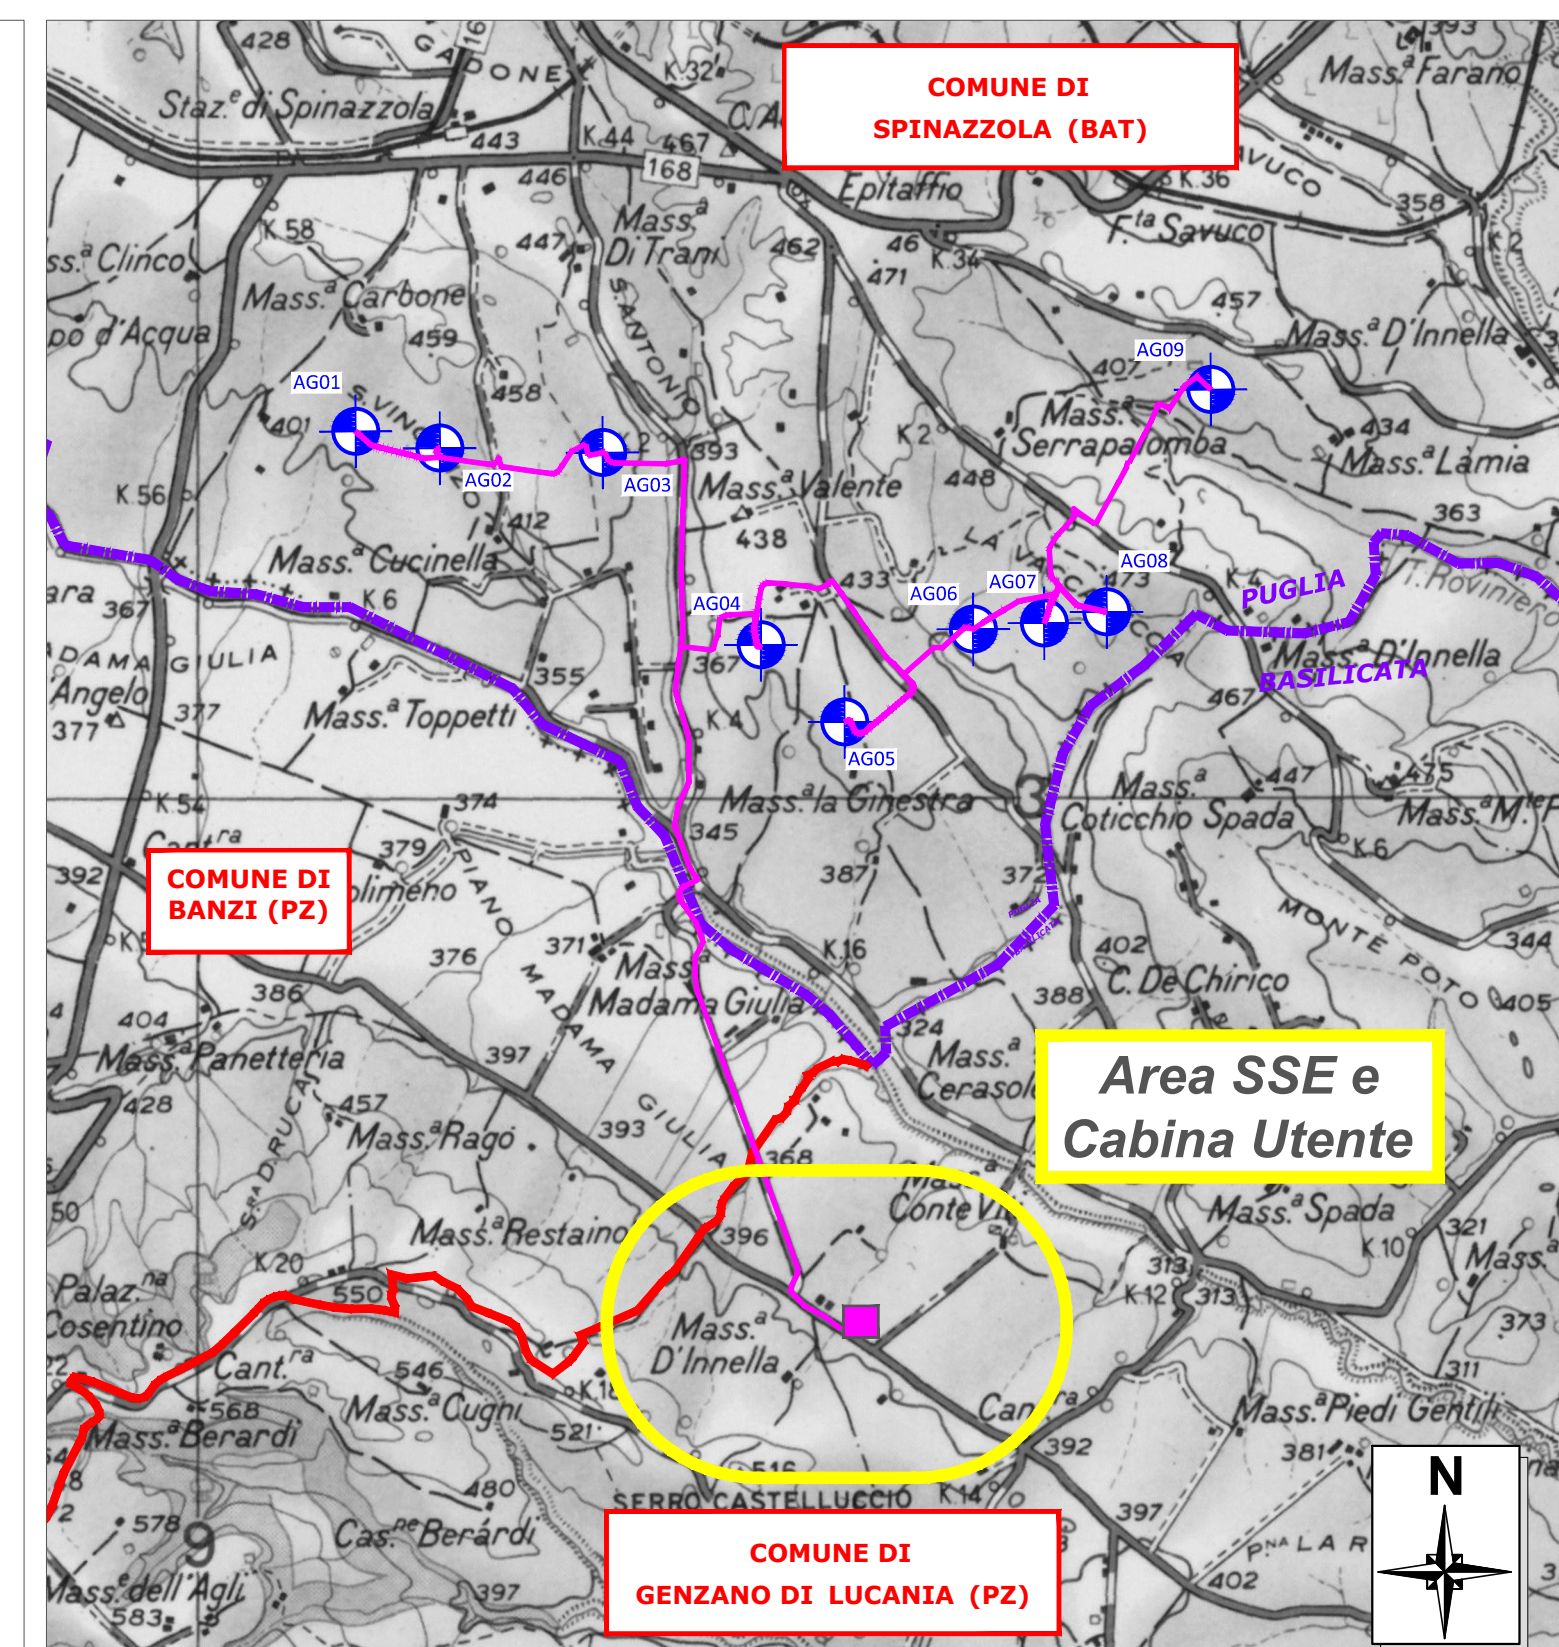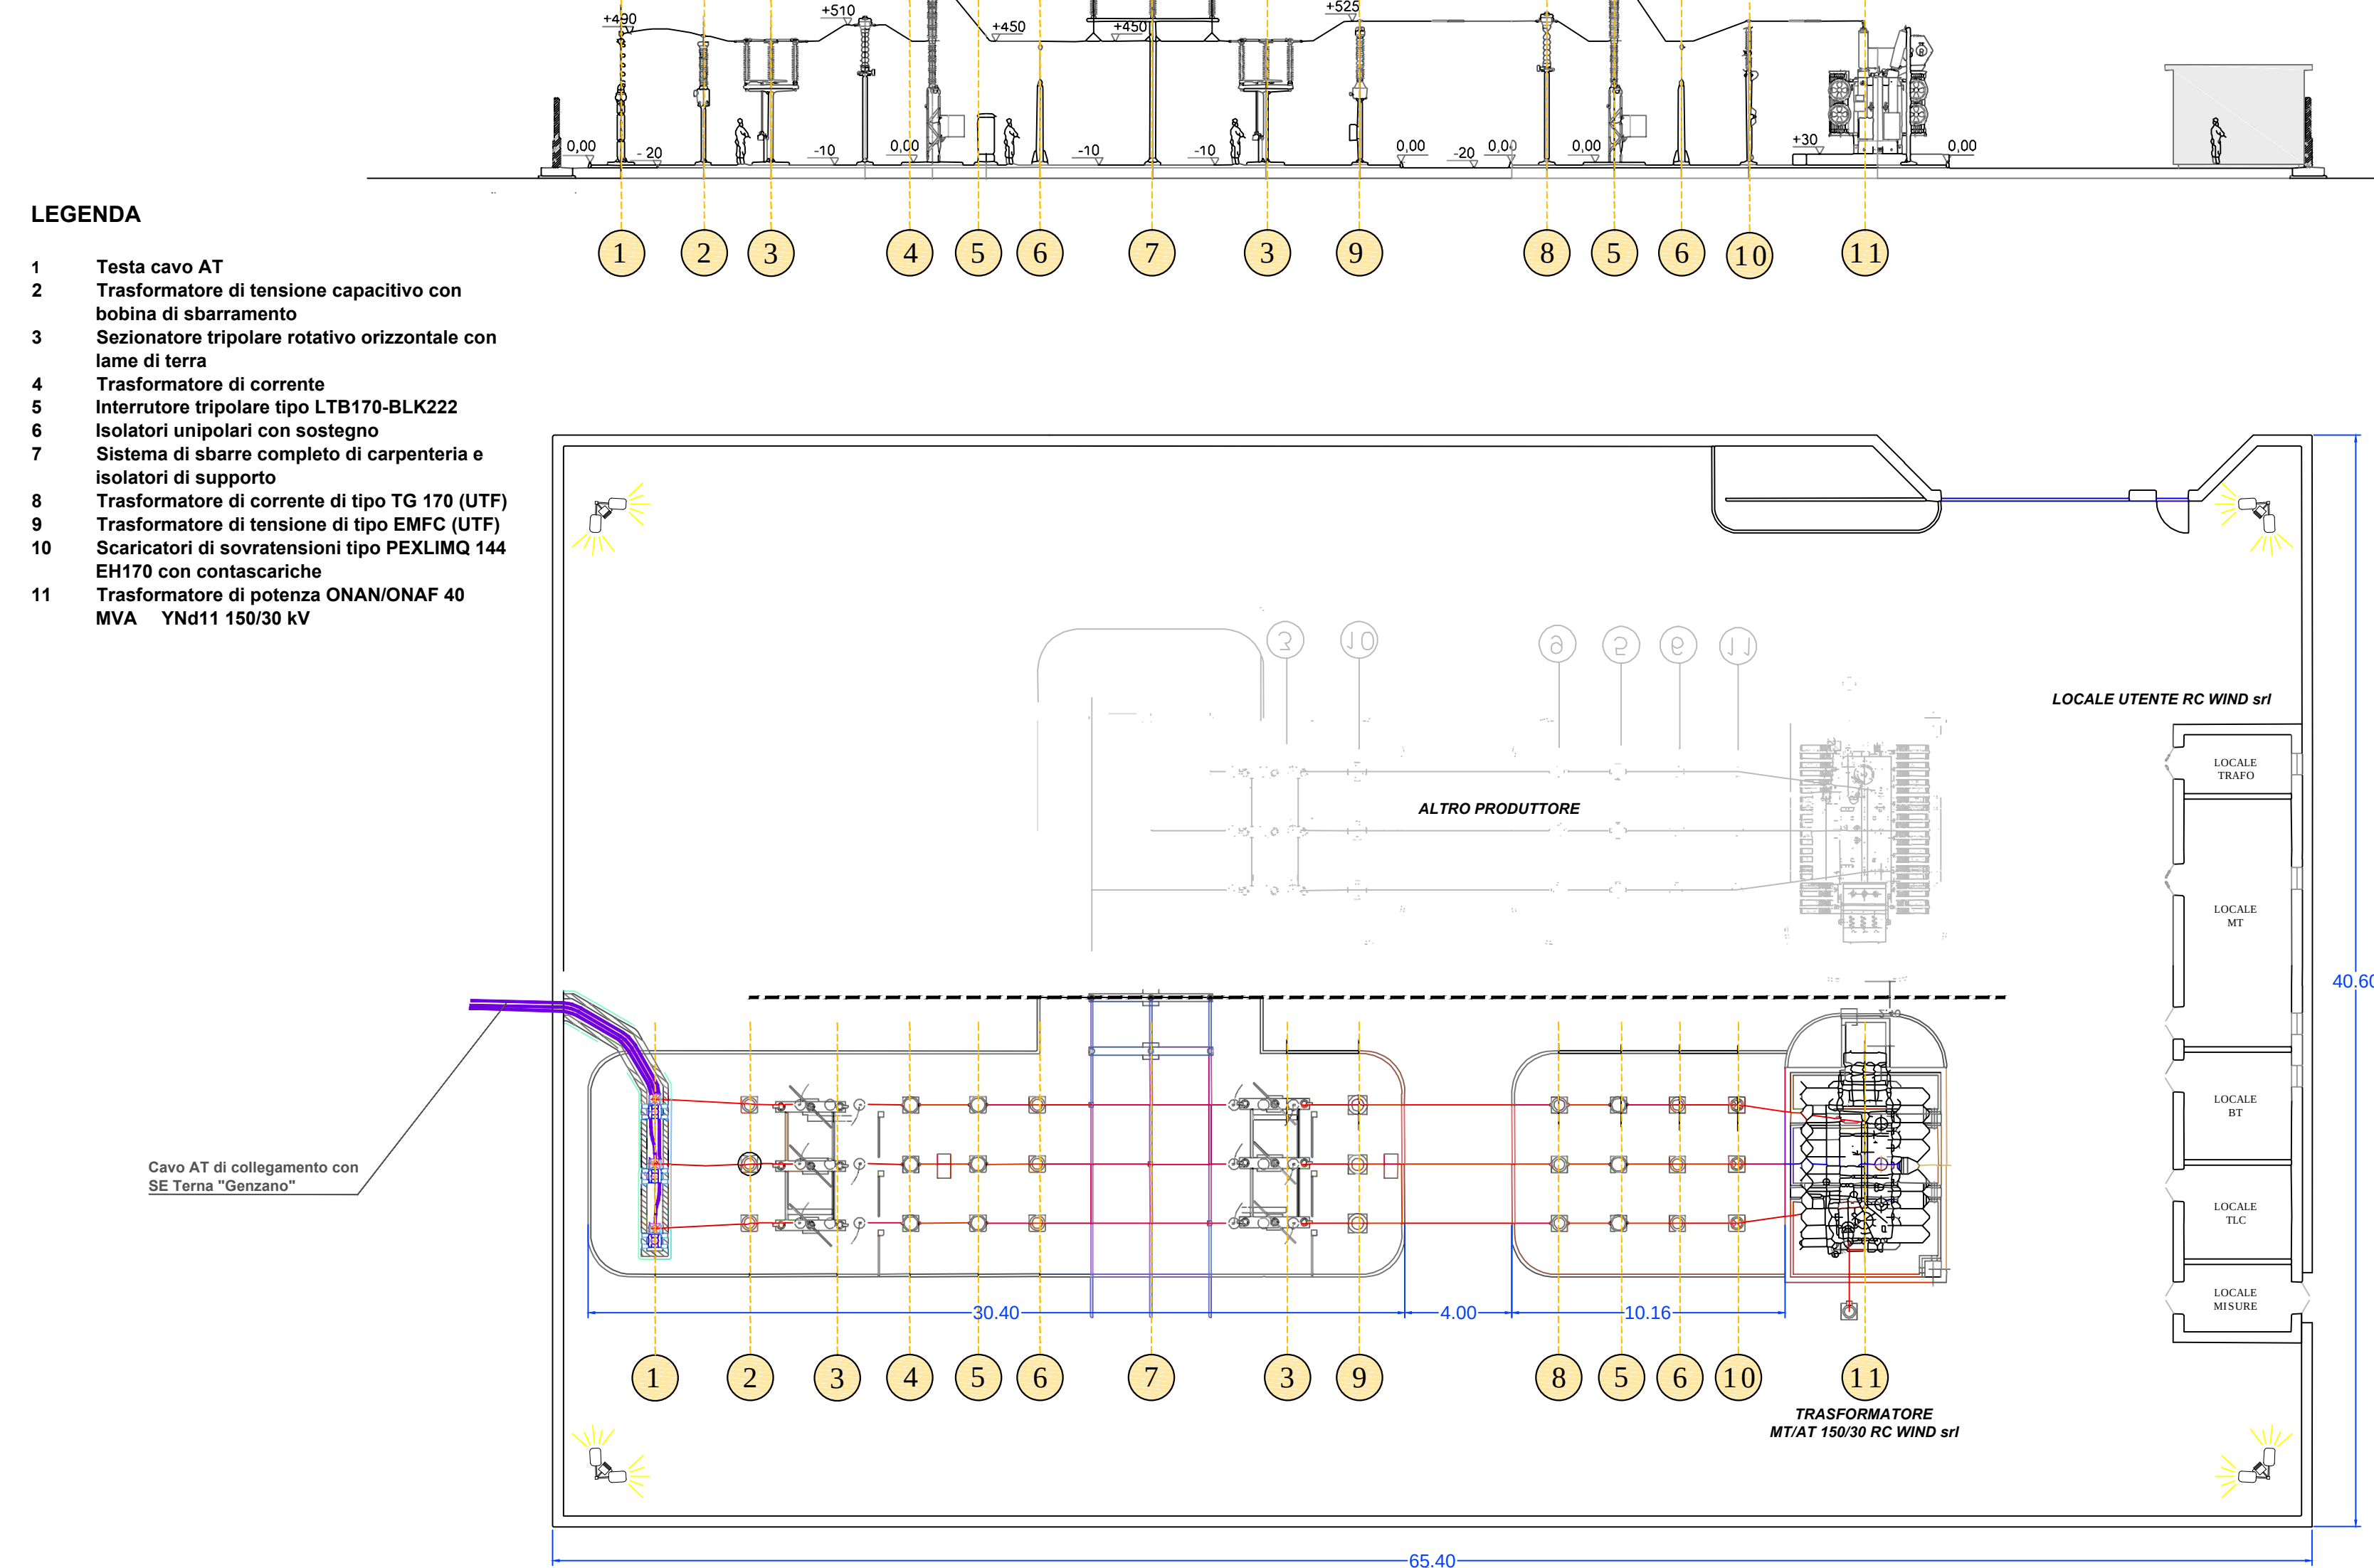

Scala 1 : 50.000

 Aerogeneratore
 Cavidotto interrato MT
 Confine comunale
 Confine Regionale
 Punto di allaccio con RTN-Terna

1.1A	Relazione Tecnica Descrittiva Generale	2.6A	Planimetria Linea Elettrica su Catastale
1.2A	Relazione Linea Elettrica		
2.5A	Planimetria Linea Elettrica su CTR		

