



NUOVA
TORCIA A TERRA
RV-101-E


PIANO STRUTTURA
PER INSTALLAZIONE VALVOLE
PER DETT. VEDI MAJOR ROUTING

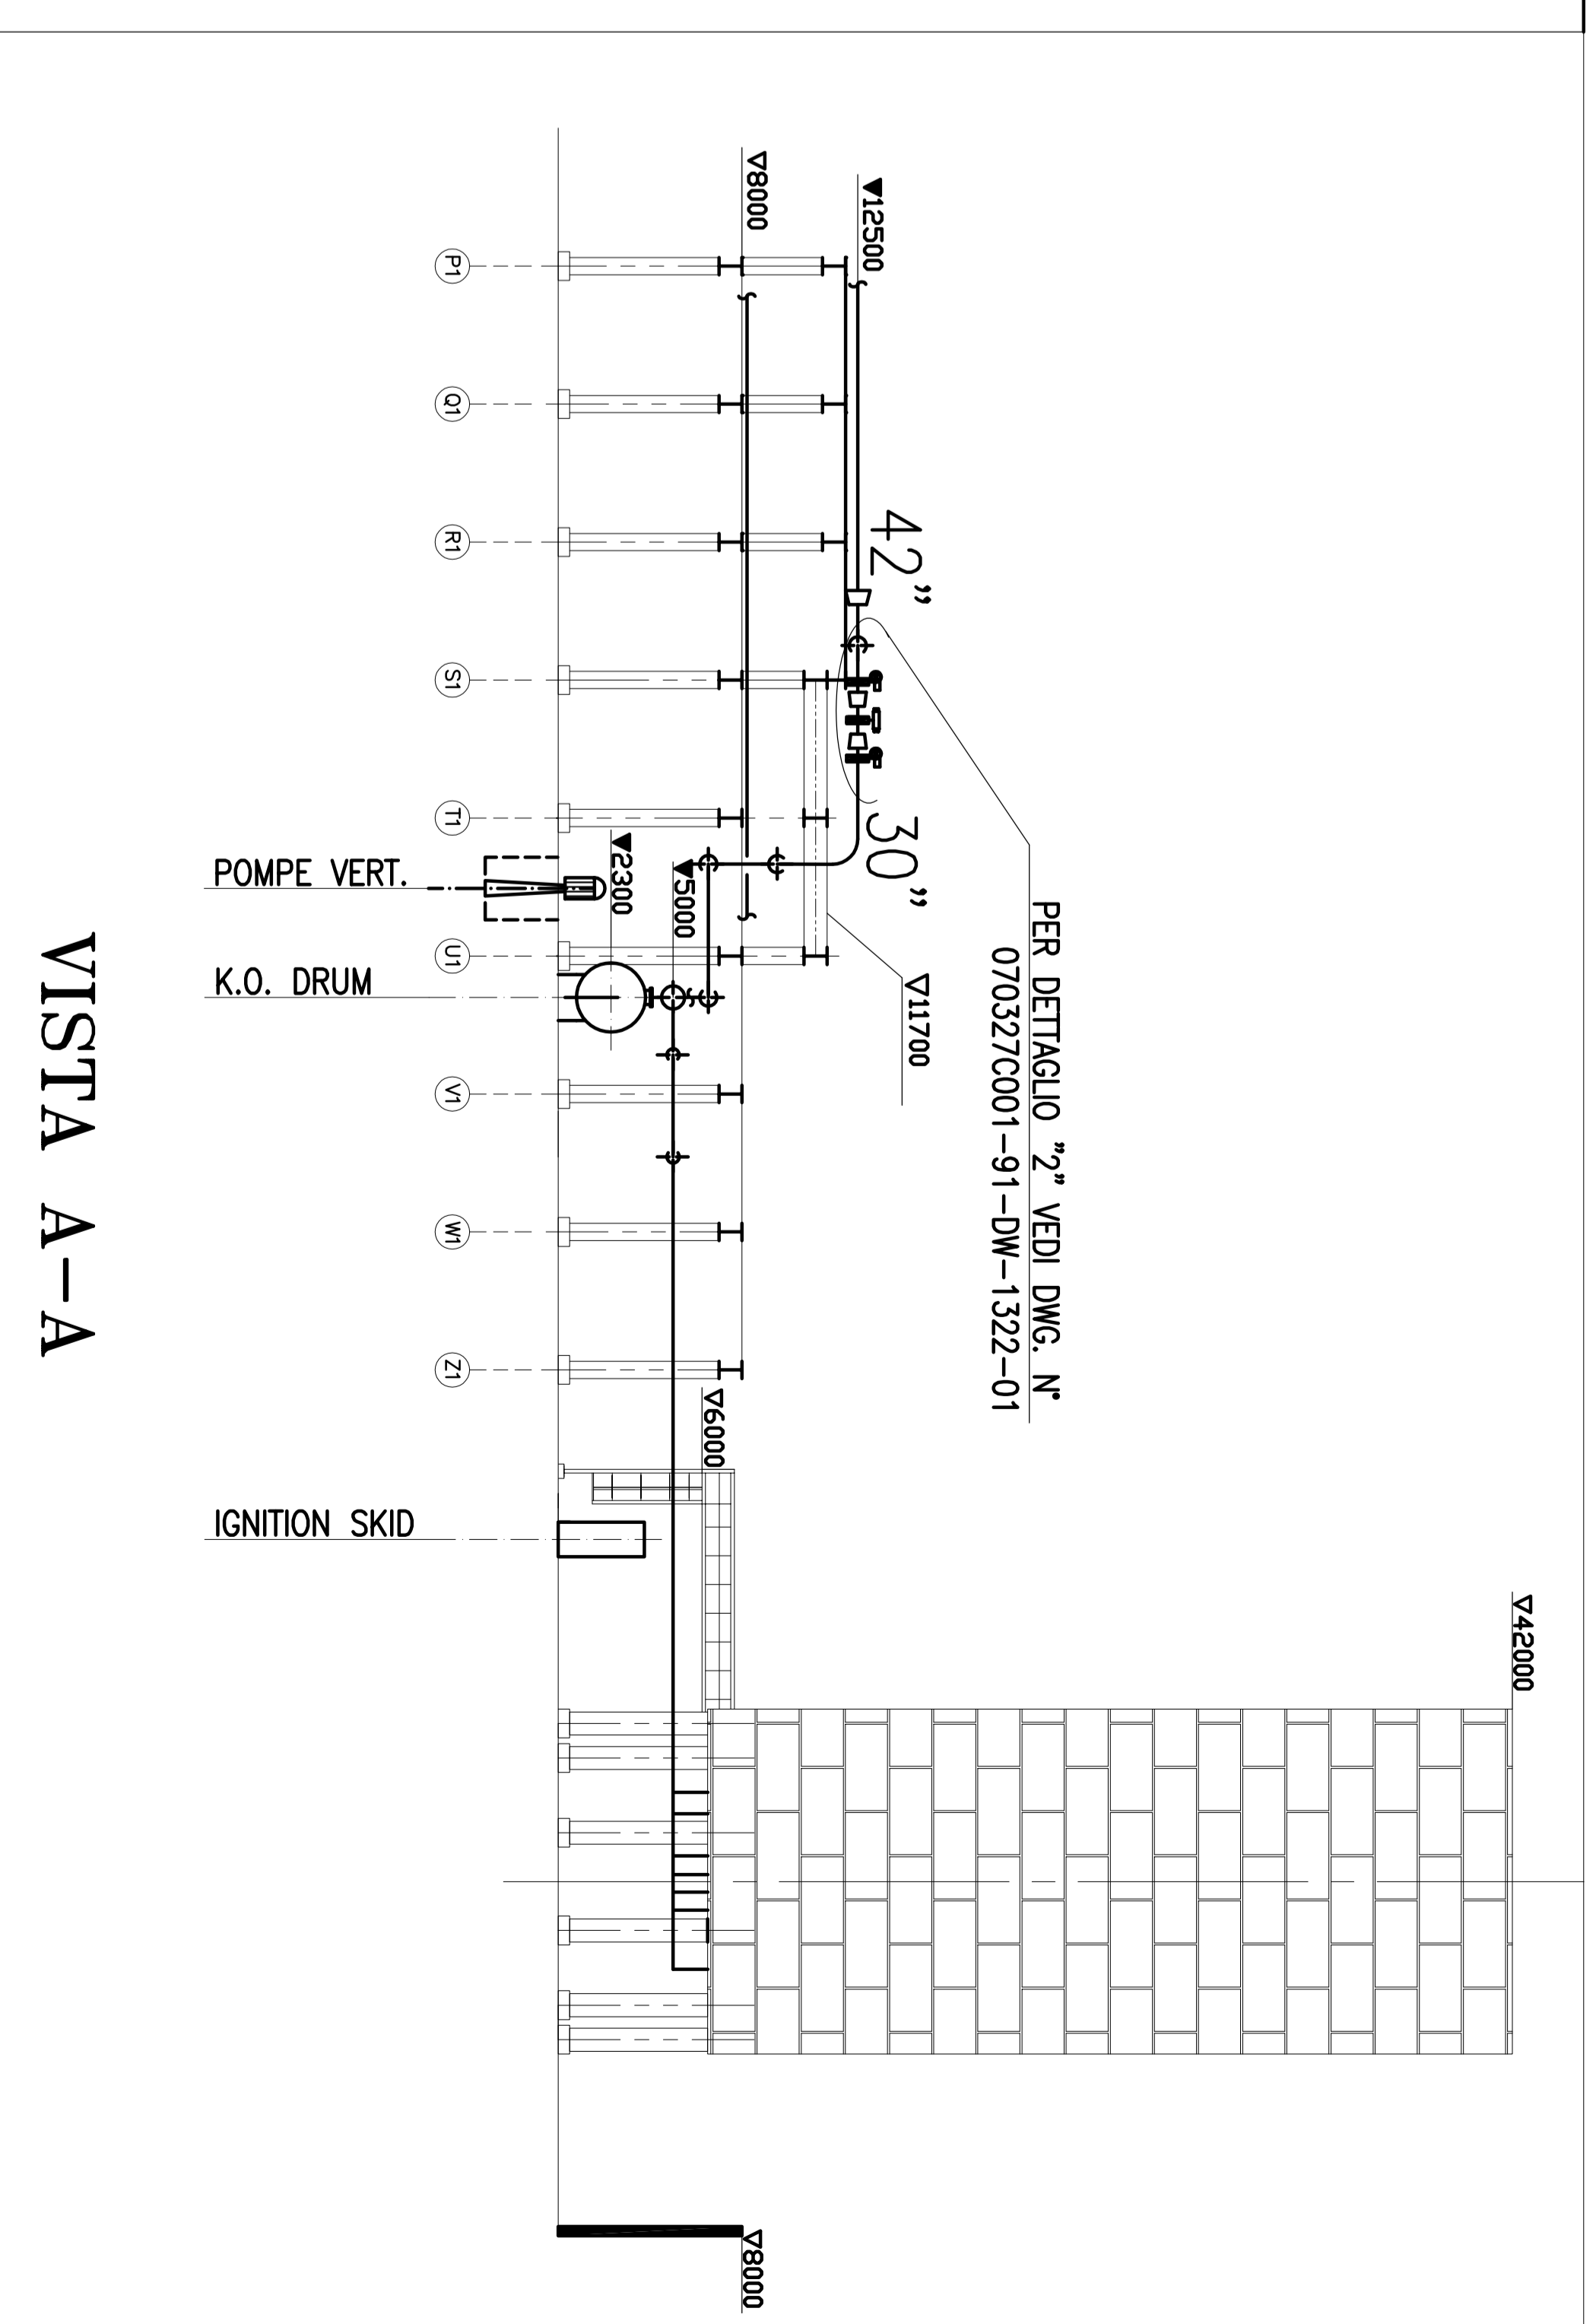

VISTA A-A

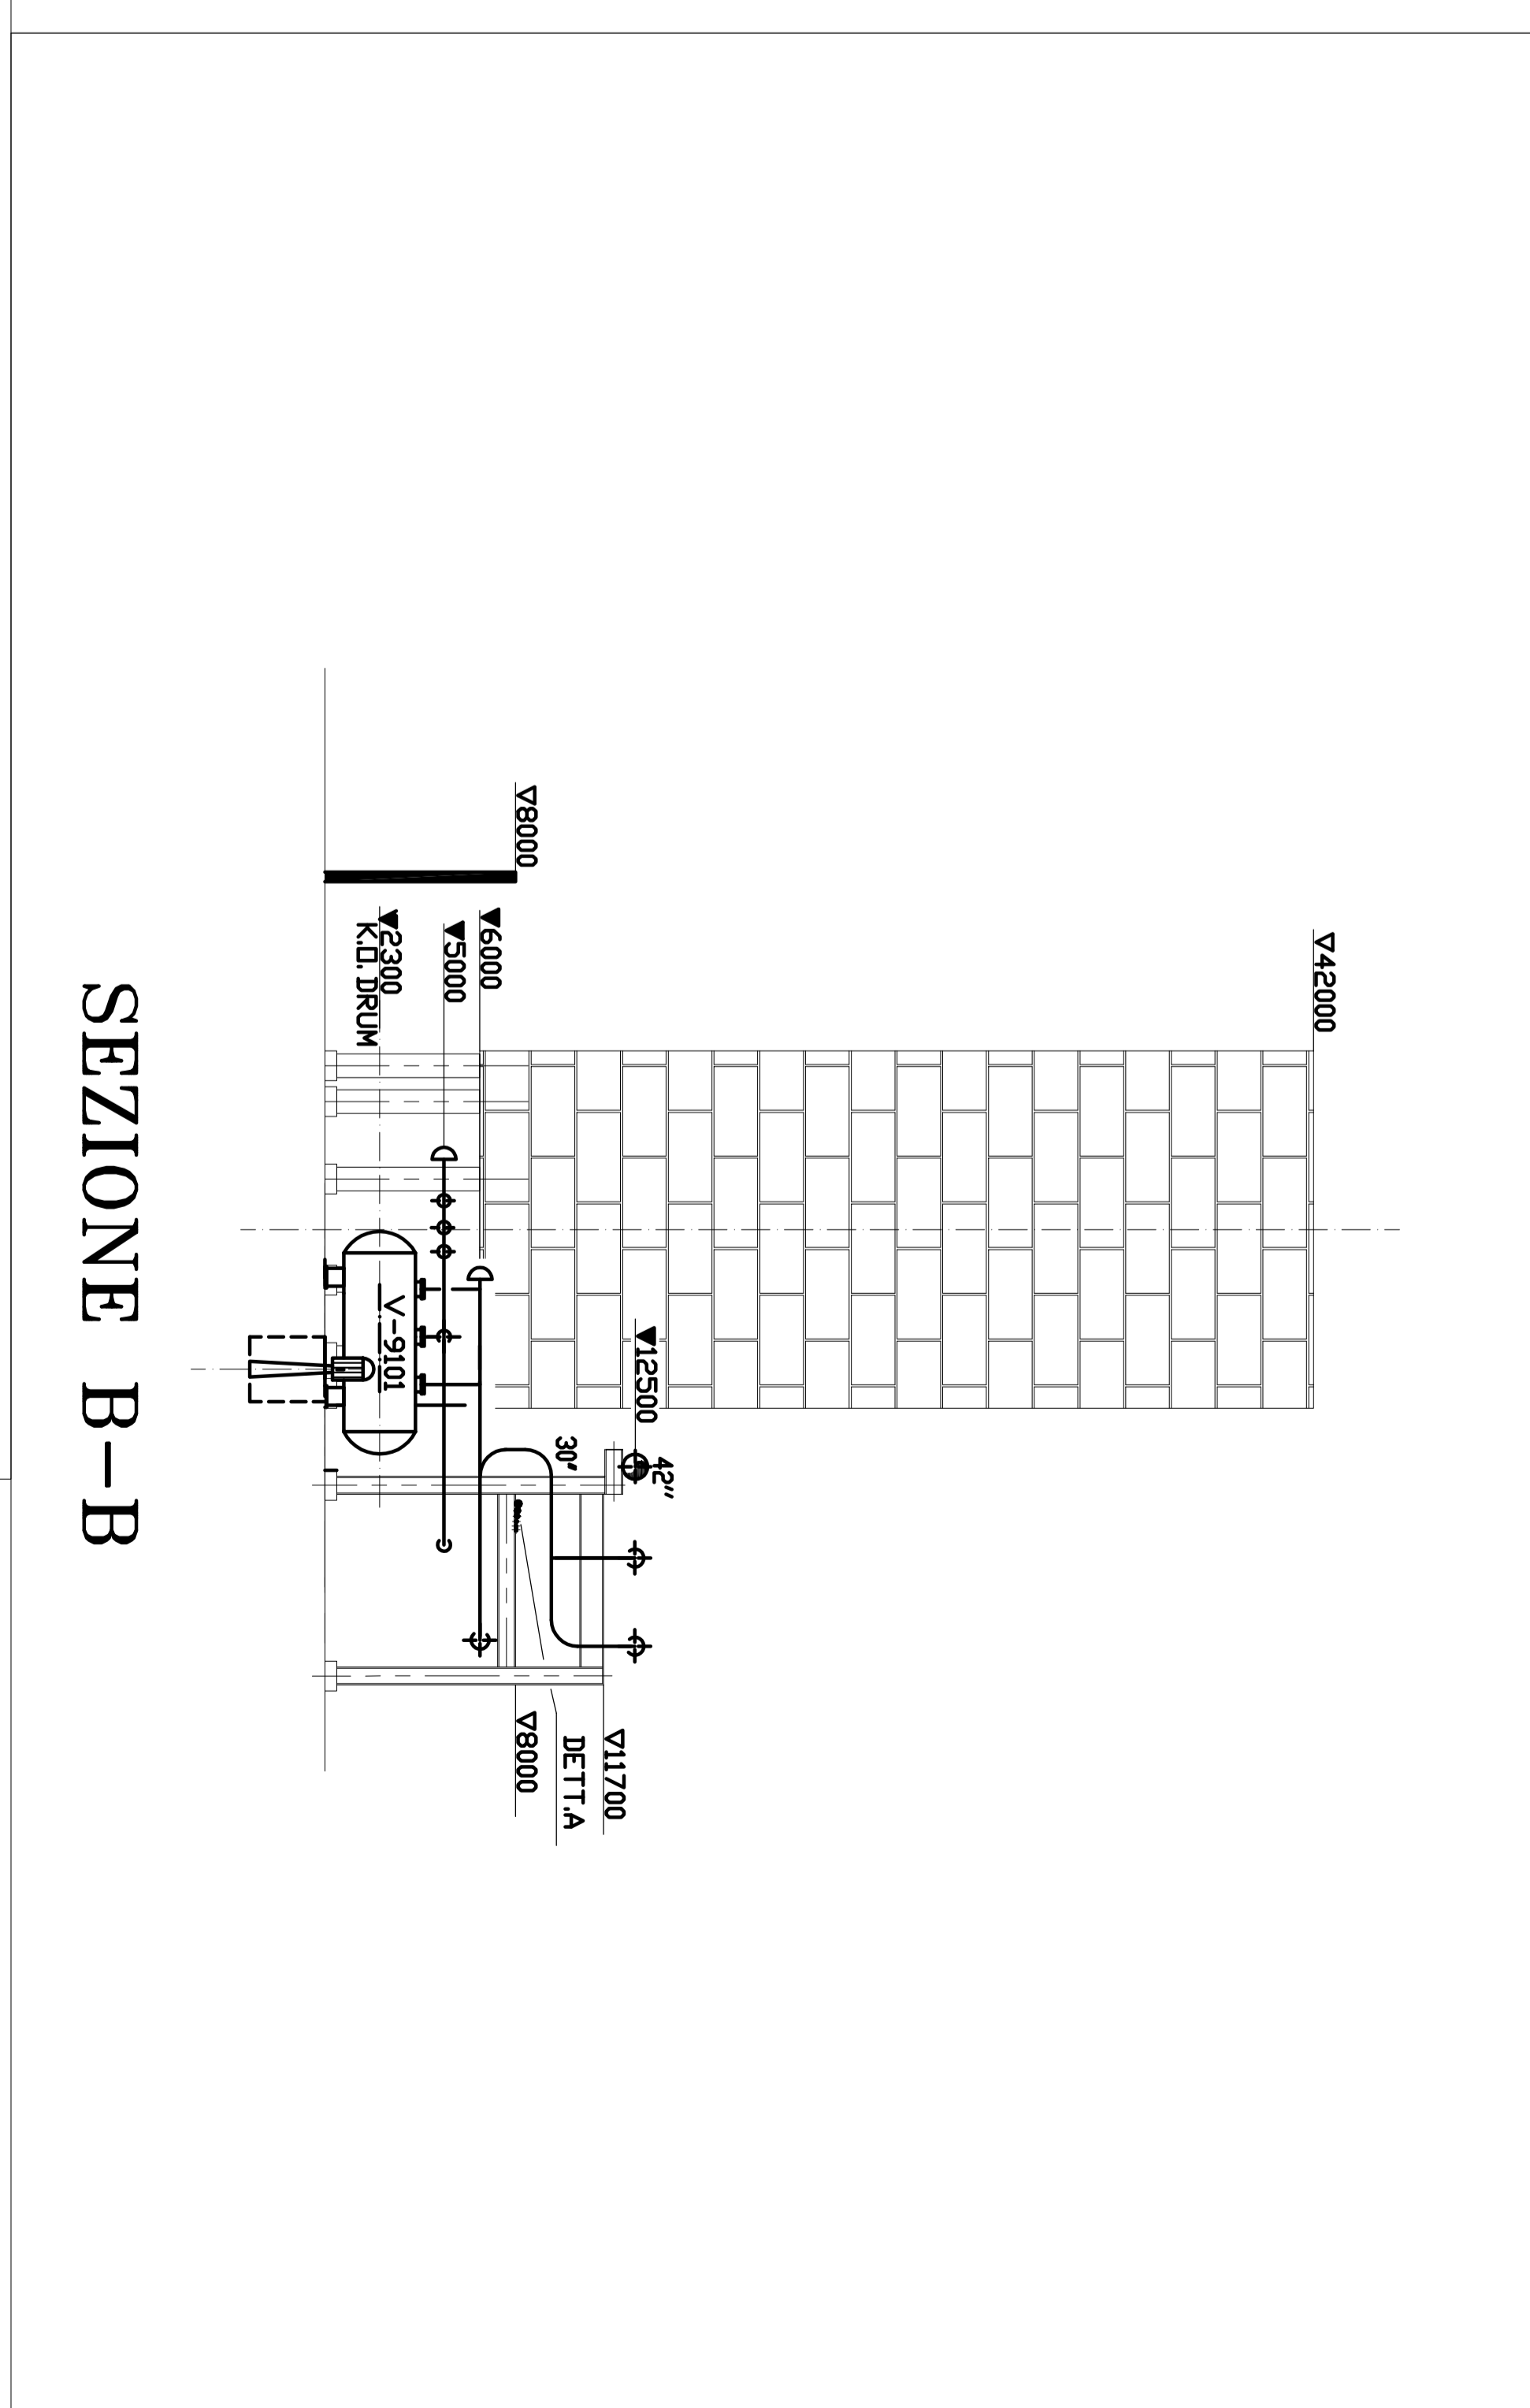

SEZIONE B-B

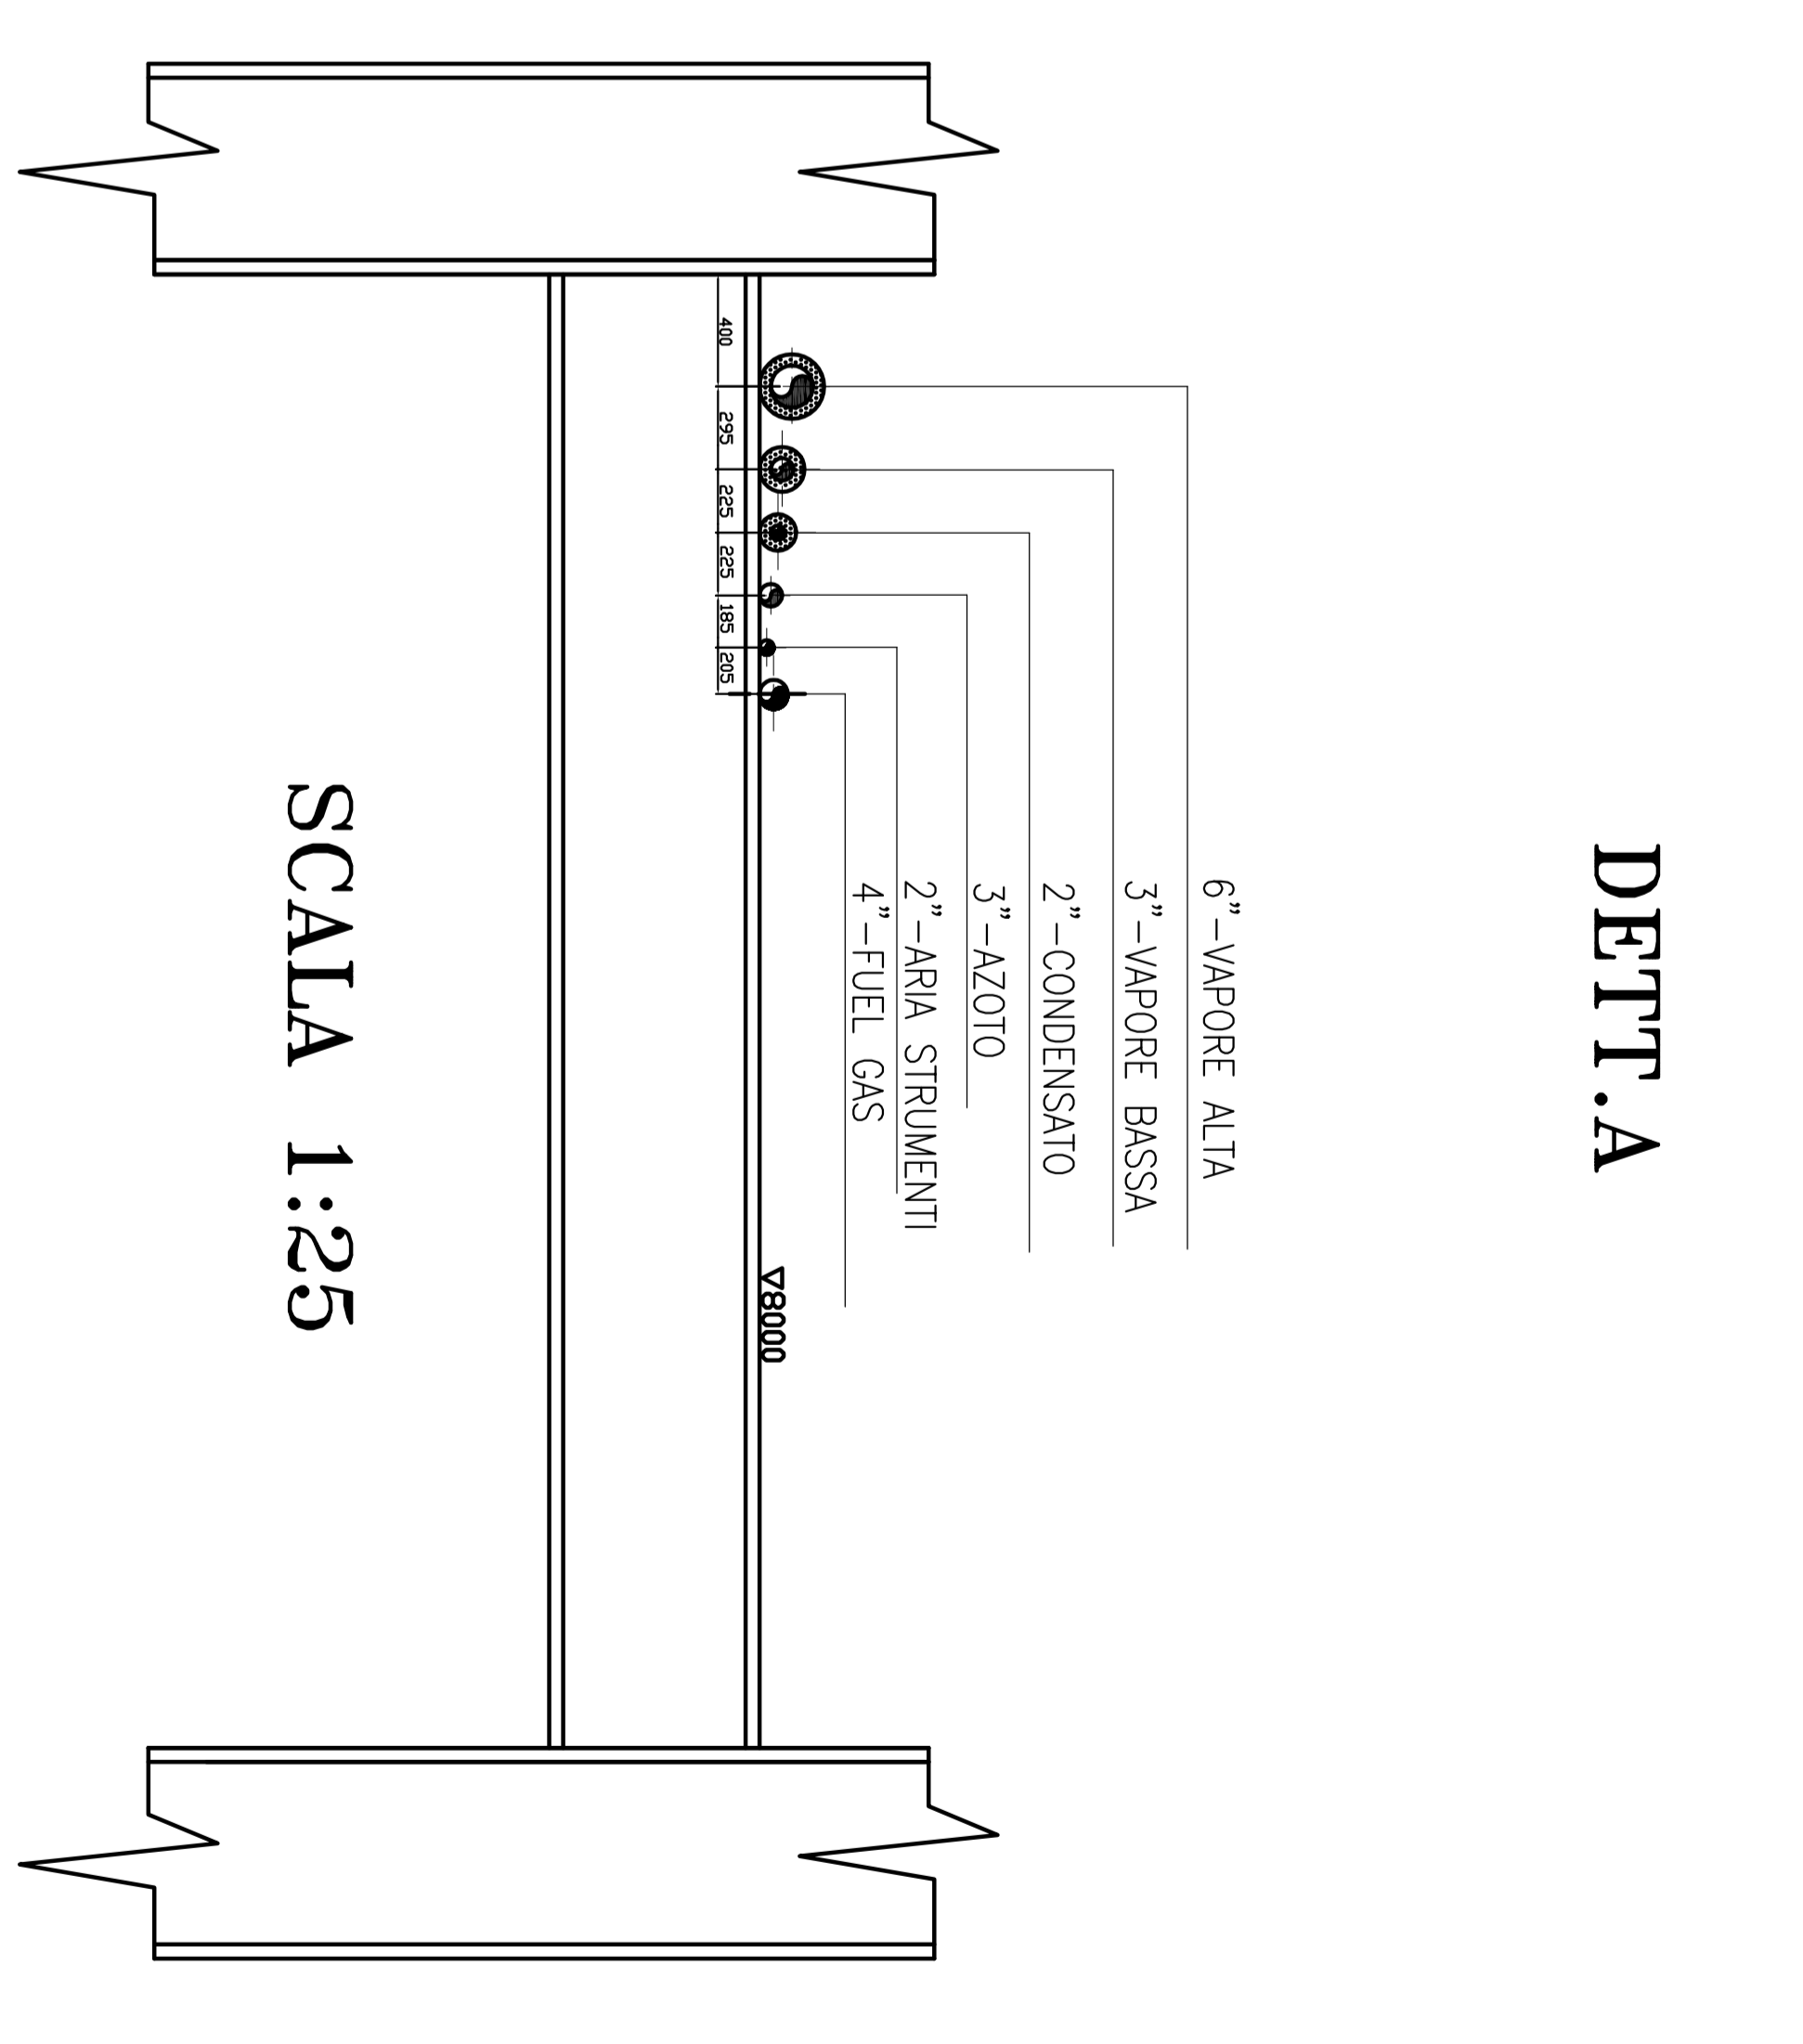

DETTA A

SCALA 1:25

25/09 2017	EMISSIONE PER BASIC	IN CARICATO	LAVORI	COMIT.
REV. DATE	DESCRIPTION	PREP.	SCO.	APP. / DATA

STUDIO TORCIA A TERRA PER IMPIANTO PICCOLA UNITA' 91

DETAILED PLOT PLAN AND ELEVATION

Scale	Drawing N°	Page	Rev.
1:250	0703270001_91 DW 00 51 01	02 of 02	A

