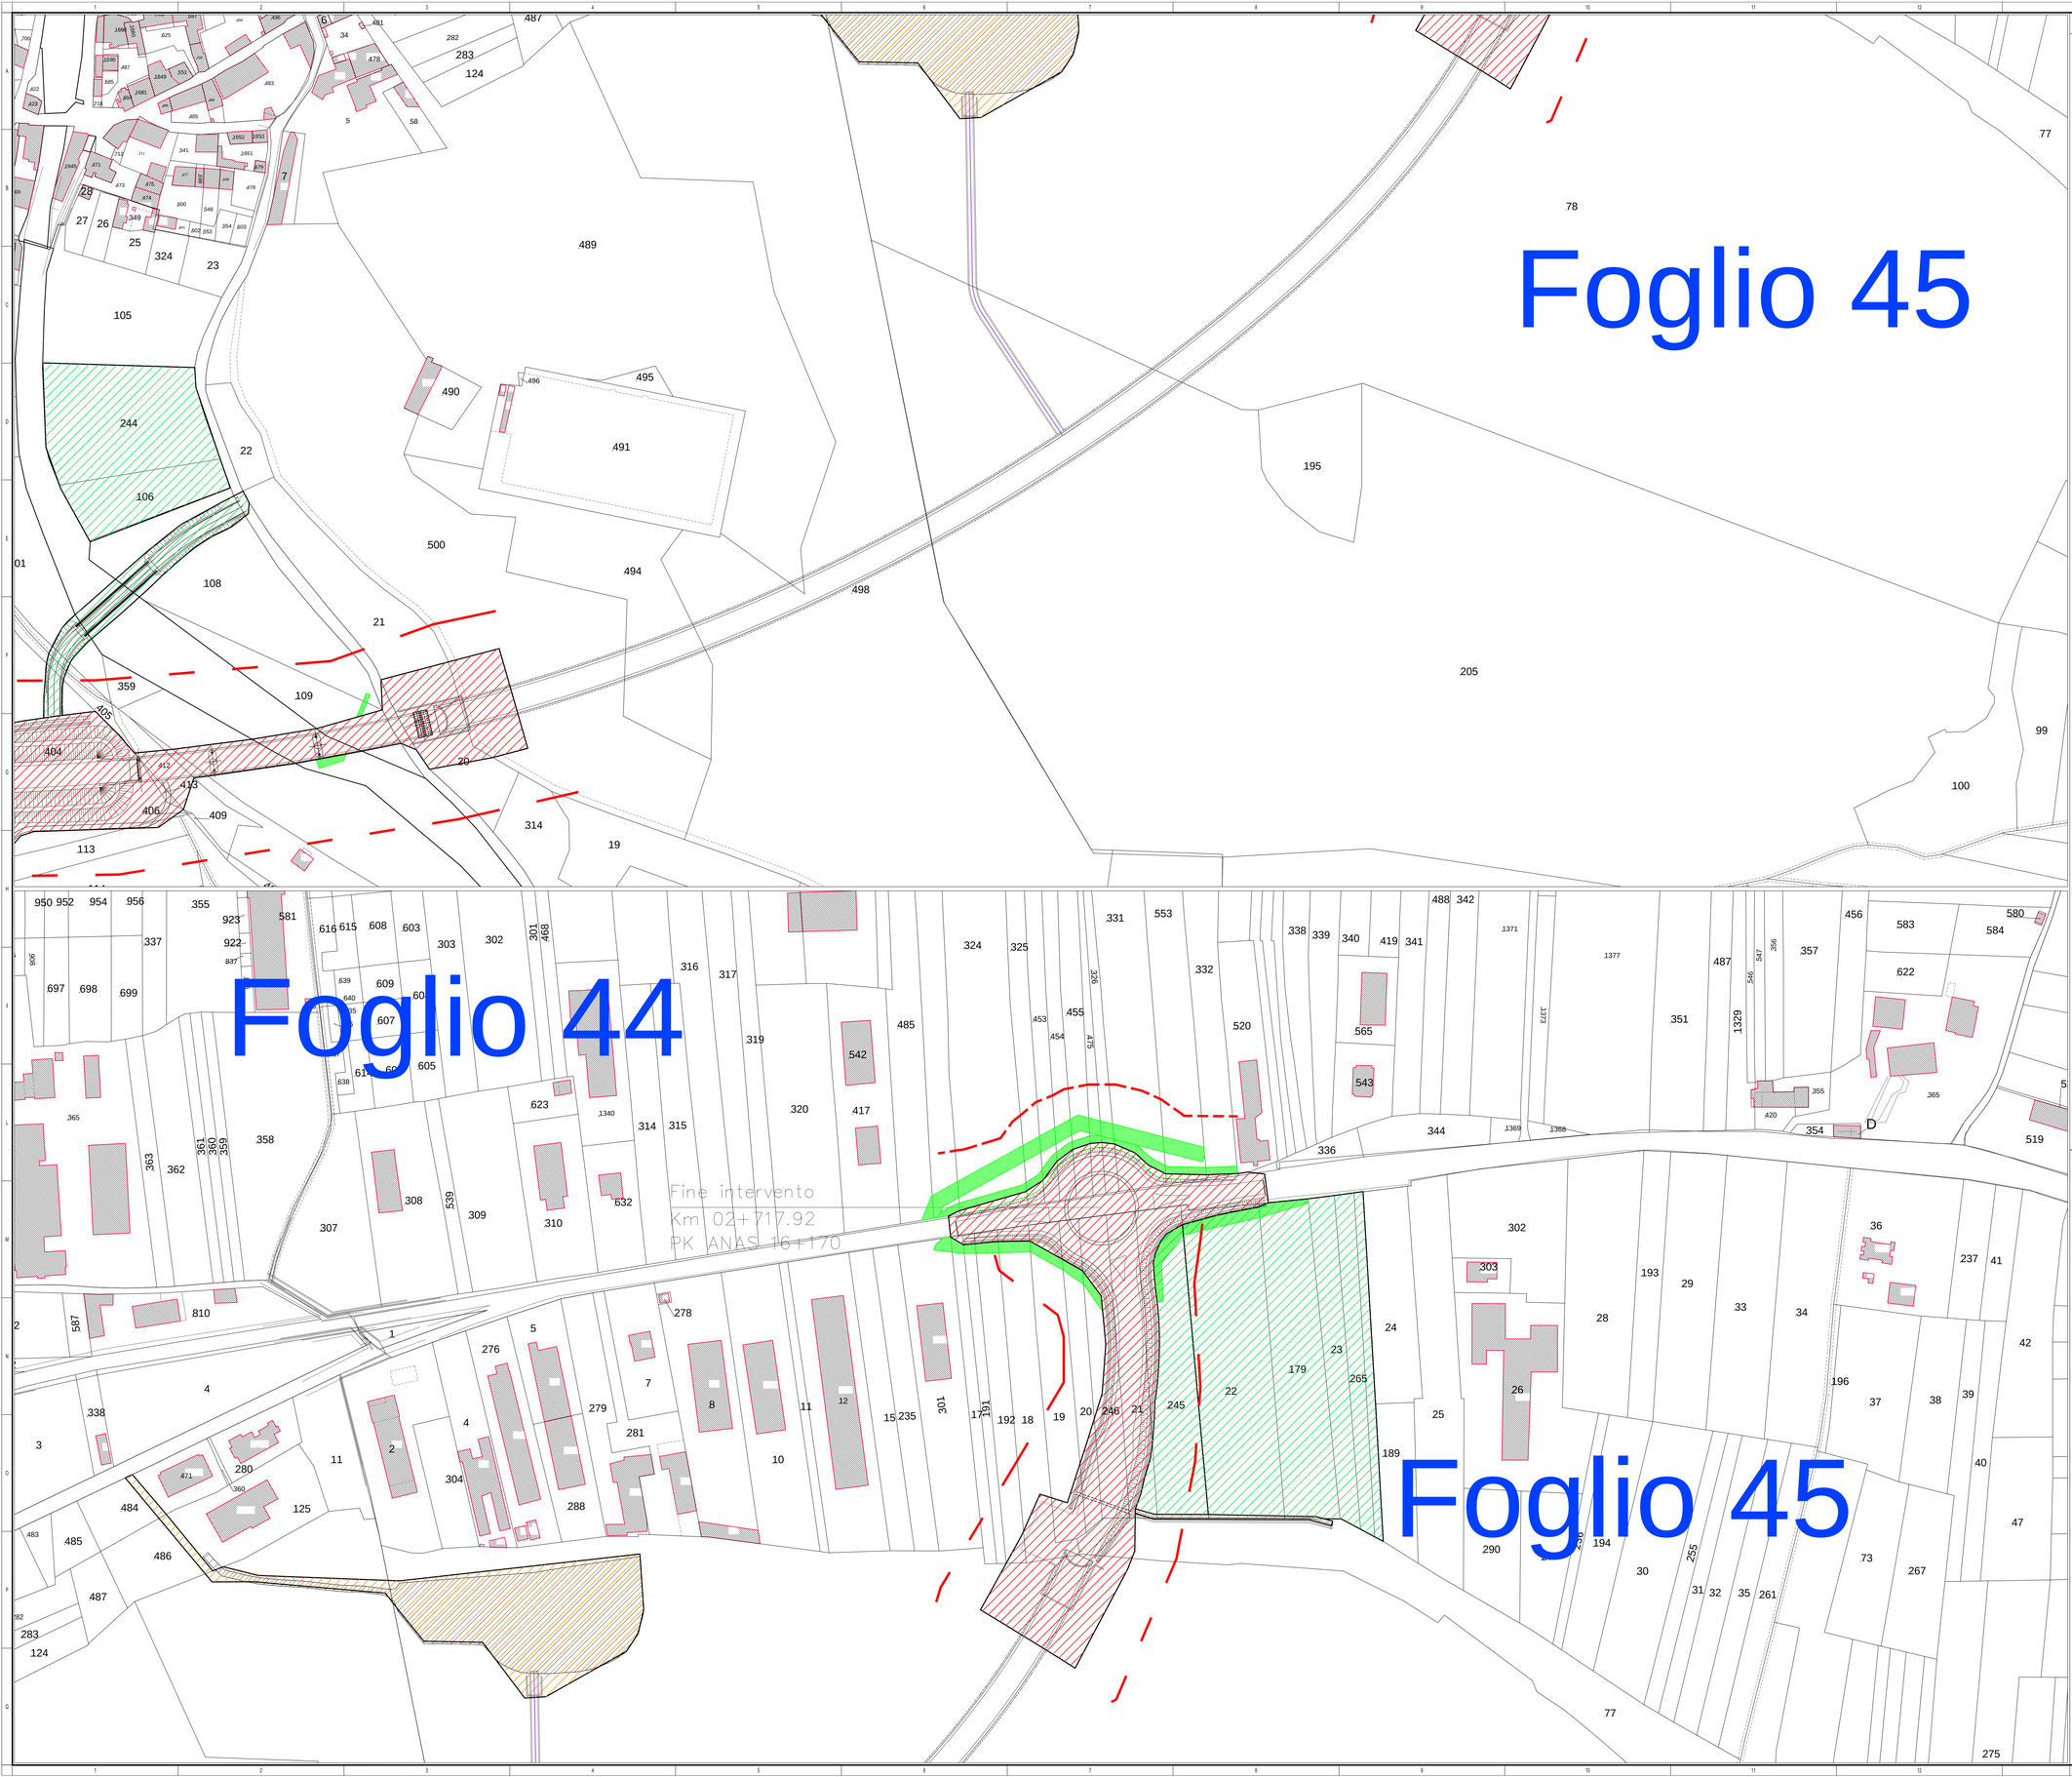

NOTE GENERALI

LEGENDA

- AREA DI ESPROPRIO
- AREA DA CONVENZIONARE
- AREA DI OCCUPAZIONE TEMPORANEA
- AREA DI SERVITU' INTERFERENZE
- FASCIA DI RISPETTO STRADALE

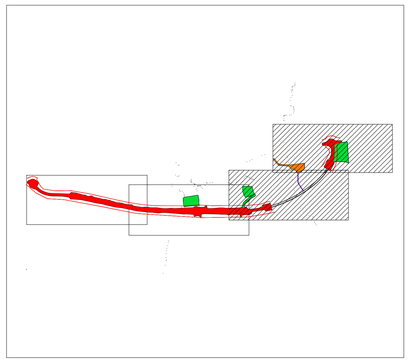

anas — Direzione Progettazione e Realizzazione Lavori

S.S. n.21 "della Maddalena"

Variante agli abitati di Demonte, Aisone e Vinadio

Lotto 1. Variante di Demonte

PROGETTO DEFINITIVO

PROGETTAZIONE: ANAS - DIREZIONE PROGETTAZIONE E REALIZZAZIONE LAVORI

I PROGETTISTI:
ing. Vincenzo Marzi
Ordine ing. di Bari n.3594
ing. Achille Devitofranceschi
Ordine ing. di Roma n.19116
geol. Flavio Capaluccia
Ordine Geol. del Lazio n.1599

RESPONSABILE DEL SIA
arch. Giovanni Magardi
Ordine Arch. di Roma n.16183

IL COORDINATORE PER LA SICUREZZA IN FASE DI PROGETTAZIONE
geom. Fabio Guondam

VISTO: IL RESPONSABILE DEL PROCEDIMENTO :
ing. Nicola Canepa

PROTOCOLLO | DATA

ESPROPRI

Planimetria catastale
Tav 2 di 2

CODICE PROGETTO (PROGETTO / LIV. PROG. / N. PROG.)	NOME FILE T00_ES00_ESP_PC02_A.DWG	REVISIONE	SCALA:
DPT005 D 1601	CODICE ELAB. T00ES00ESPPC02	B	1:1000

REV.	DESCRIZIONE	DATA	REDATTO	VERIFICATO	APPROVATO
C					
B	EMISSIONE PER CDS	Maggio 2018			
A	EMISSIONE	Novembre 2017			