



SEZIONE LONGITUDINALE

Scala 1:100

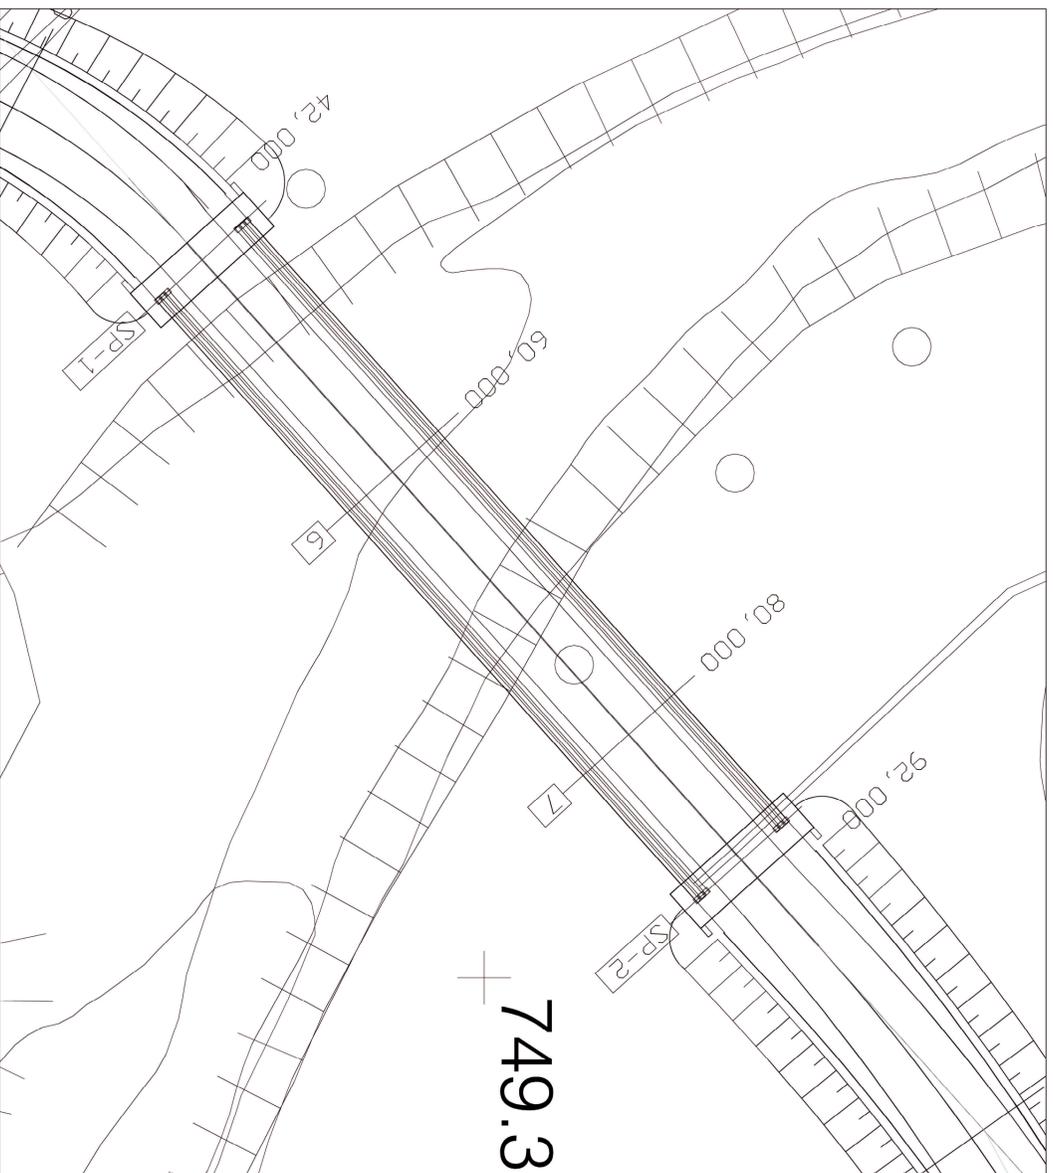

PIANTA

Scala 1:200

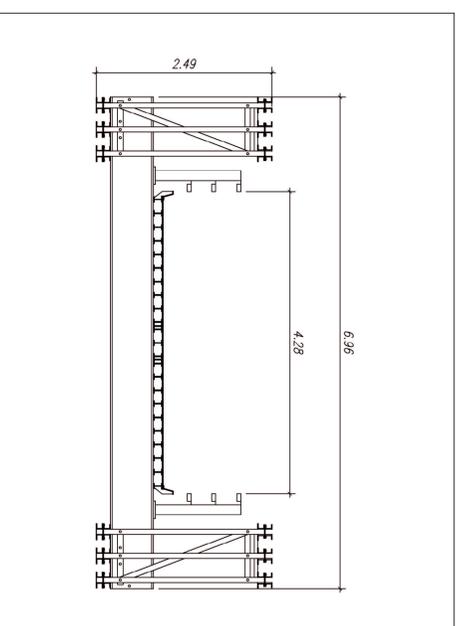

SEZIONE TRASVERSALE

Scala 1:50



Direzione Progettazione e Realizzazione Lavori

S.S. n.21 "della Maddalena"
 Variante agli abitati di Demonte, Aisone e Vinadio
 Lotto 1. Variante di Demonte

PROGETTO DEFINITIVO

PROGETTAZIONE: ANAS - DIREZIONE PROGETTAZIONE E REALIZZAZIONE LAVORI

PROGETTISTI		Ing. Adriano Maffei Ordine Ing. di Bari n. 3894	
PROGETTISTI		Ing. Achille Davoli/Caraccioli Ordine Ing. di Roma n.19116	
PROGETTISTI		Ing. Flavio Copozzico Ordine Geol. del Lazio n.1999	
RESPONSABILE DEL SA		Ing. Nicola Campora Ordine Ingeg. di Roma n.16183	
IL COORDINATORE PER LA SICUREZZA IN FASE DI PROGETTAZIONE		geom. Fabio Quaroni	
VISTO - IL RESPONSABILE DEL PROCEDIMENTO :		Ing. Nicola Campora	
PROTOCOLLO	DATA		

CANTIERIZZAZIONE

Tipologico ponteggio provvisorio (Tipo Bailey)

CODICE PROGETTO	NOME FILE	REVISIONE	SCALA
PROGETTO	PROG05_D1.1601.1001.0400_CAN_L0101_LAWK	A	VARIE
REV.	DESCRIZIONE	DATA	REDAITTO
C			
B			
A			