


CANTIERIZZAZIONE

- Rotatoria
- Viadotto
- Galleria
- Rilievato
- Piazzole di attesa
- Curvatoio di esodo

ALTERNATIVE DI PROGETTO - LOTTO 1
Tracciato di Progetto in scala 1:10.000

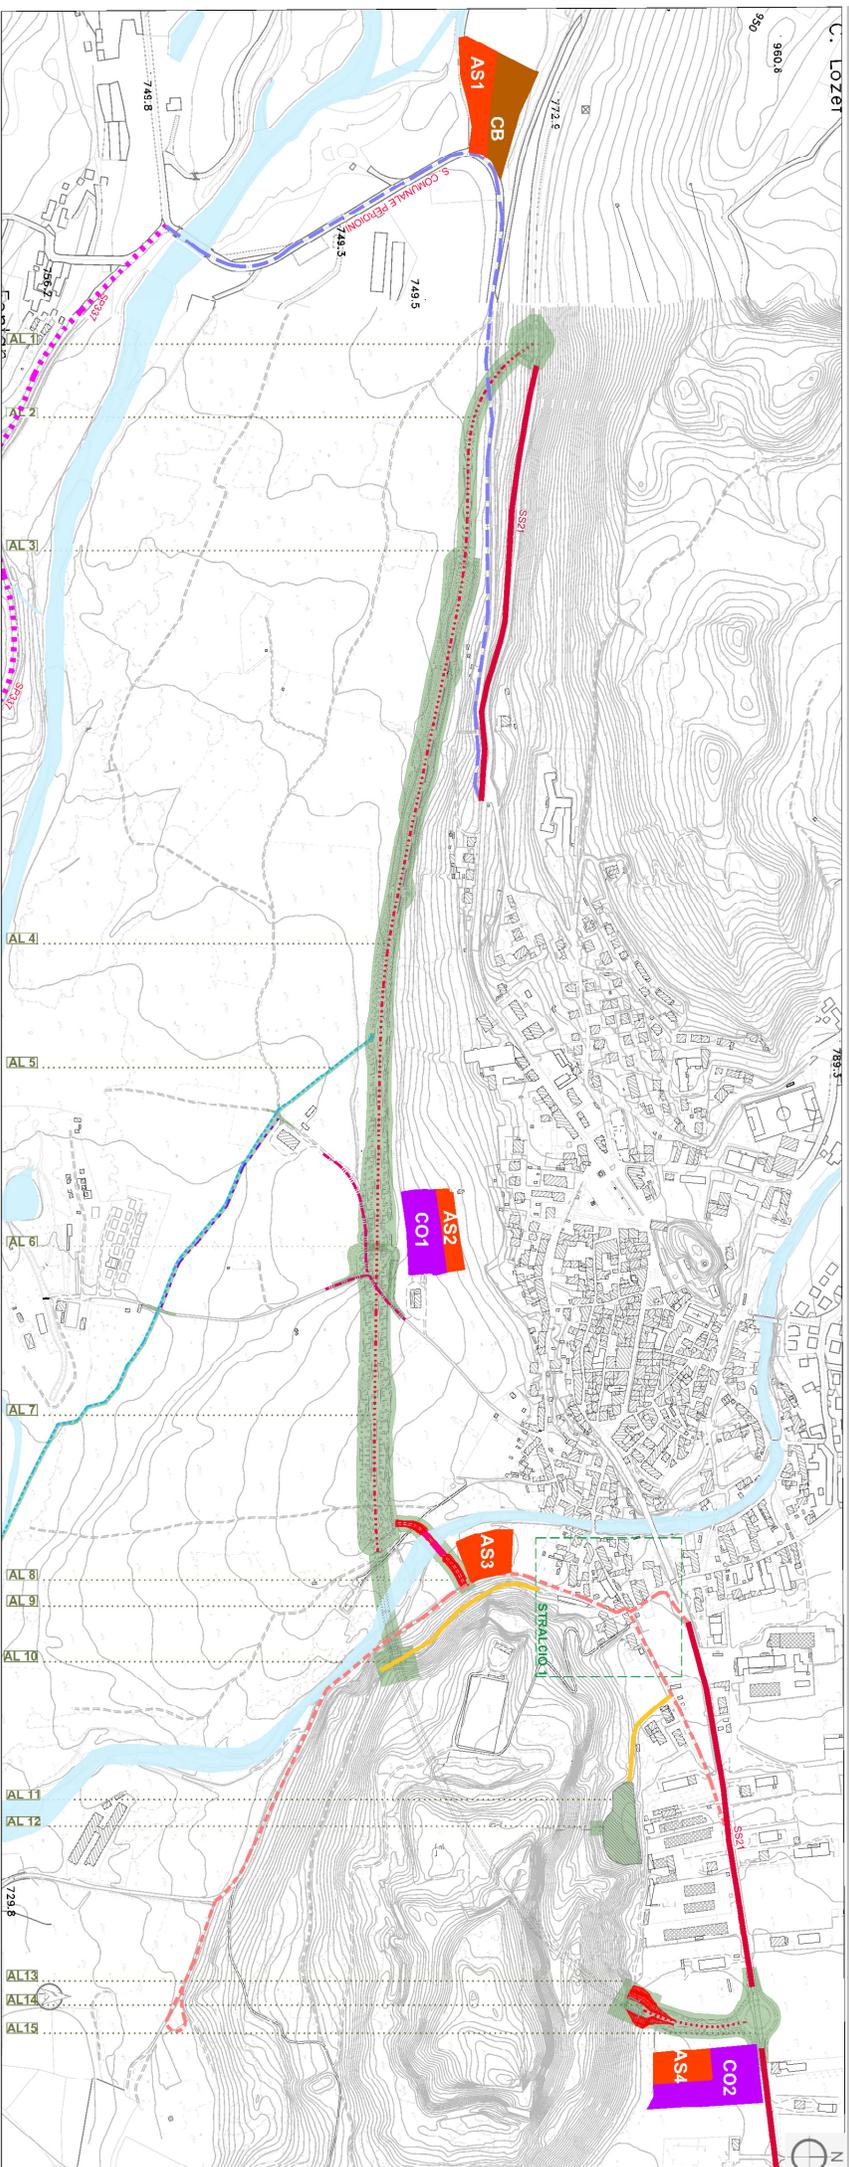

SCALA 1:5.000

LEGENDA

Viabilità di cantiere esistente		Viabilità di cantiere	
STRADA	SEZIONE MINIMA	STRADA	SEZIONE MINIMA
SS21	6m	Strada Comunale Perdion	4,9m
SP293	4,1m	Viabilità da adozione	0,8m
Via San Giovanni	4,5m		
Via Febbia			

Viabilità di cantiere temporanea	
Nuova pista provvisoria	FOTO
Pista provvisoria relativa al collettore idraulico	FOTO
Ubicazione ponteggio provvisorio (tipo Bailey)	FOTO

VIABILITÀ DI CANTIERE

VIABILITÀ DI NUOVA REALIZZAZIONE


AREE DI CANTIERE

VIABILITÀ ESISTENTE DA DISMETTERE	
Via Garilli	FOTO


FLUSSI DI CANTIERE PREVALENTI	
Approvigionamenti	FOTO
Carico vuoto	FOTO
Smaltimenti	FOTO

OPERE PROVVISORIALI DI CANTIERE	
Ponteggio provvisorio (tipo Bailey)	FOTO
Rilievato di approccio scavo imbocco est	FOTO

DESCRIZIONE	N.	SUPERFICIE
CB CANTIERE BASE	1	6.600 mq
AS AREA DI STOCCAGGIO	4	2.800 mq
CO CANTIERE OPERATIVO	2	3.700 mq
AL1 Rotatoria Ovest	3.700 mq	8.390 mq
AL2 Viadotto Perdion	600 mq	7.500 mq
AL3 Spalla Viadotto Perdion	39.600 mq	39.600 mq
AL4 Rilievato 1	5.800 mq	5.800 mq
AL5 Collettore idraulico	2.550 mq	21.550 mq
AL6 Sottopasso stradale	3.800 mq	3.800 mq
AL7 Rilievato 2	3.800 mq	3.800 mq
AL8 Ponte Bailey	2.500 mq	2.500 mq
AL9 Imbocco Ovest Galliera	4.500 mq	4.500 mq
AL10 Piazzole di attesa	2.400 mq	2.400 mq
AL11 Imbocco cunio di sicurezza	5.400 mq	5.400 mq
AL12 Imbocco Est Galliana	5.200 mq	5.200 mq
AL13 Rilievato 3		
AL14 Rotatoria Est		
AL15 Rotatoria Est		

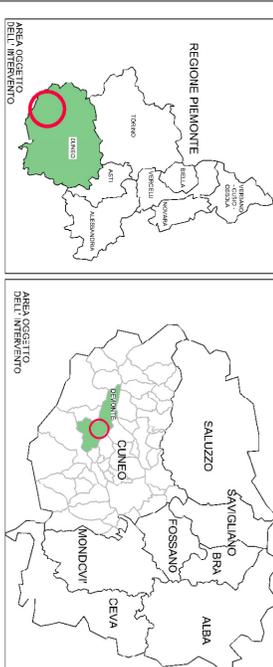

TRACCIATO DI PROGETTO

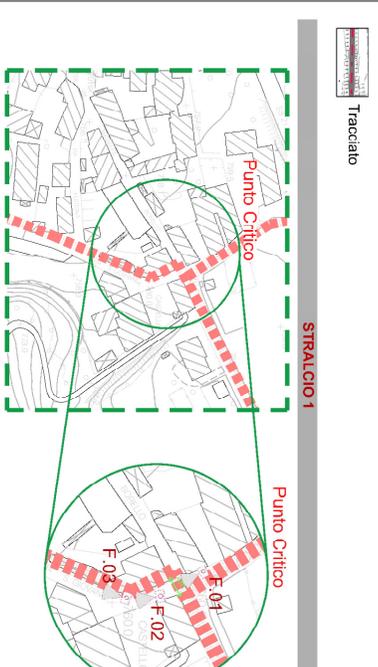

Direzione Progettazione e Realizzazione Lavori

S.S. n.21 "della Maddalena"
Variante agli abitati di Demonte, Aisone e Vinadio
Lotto 1. Variante di Demonte

PROGETTO DEFINITIVO

PROGETTAZIONE: ANAS - DIREZIONE PROGETTAZIONE E REALIZZAZIONE LAVORI

PROGETTISTI:	
Ing. Vincenzo Merzi	
Ordina Ing. di Bari n.3984	
Ing. Achille DeAngelis	
Ordina Ing. di Bari n.1916	
Scelta Piano Spadolini n.1599	
Ordina del 02/02/00 n.1599	
RESPONSABILE DEL SIA	
arch. Giovanni Magagnoli	
Ordine Arch. di Roma n.18183	
IL COORDINATORE PER LA SICUREZZA IN FASE DI PROGETTAZIONE	
geom. Fabio Quaranta	
VISTO - IL RESPONSABILE DEL PROCEDIMENTO:	
Ing. Nicola Campa	
PROTOCOLLO	
DATA	
CANTIERIZZAZIONE	
Planimetria aree di cantiere e viabilità	
CODICE PROGETTO	
PROGETTO	NOTE FILE
UV 9906	PR006.LI.101.100.CM.1501.A.006
N 9906	
DPT005	CD005
D 16/01	T001
	CA001
	CAN001
	PL001
	VARIE
REVISIONE	
A	EMISSIONE
	REVISIONE
	SCALA:
REVISIONE	
DATA	REDAITO
	VERIFICATO
	APPROVATO