



AREA CANTIERE C.B. e A.S.1

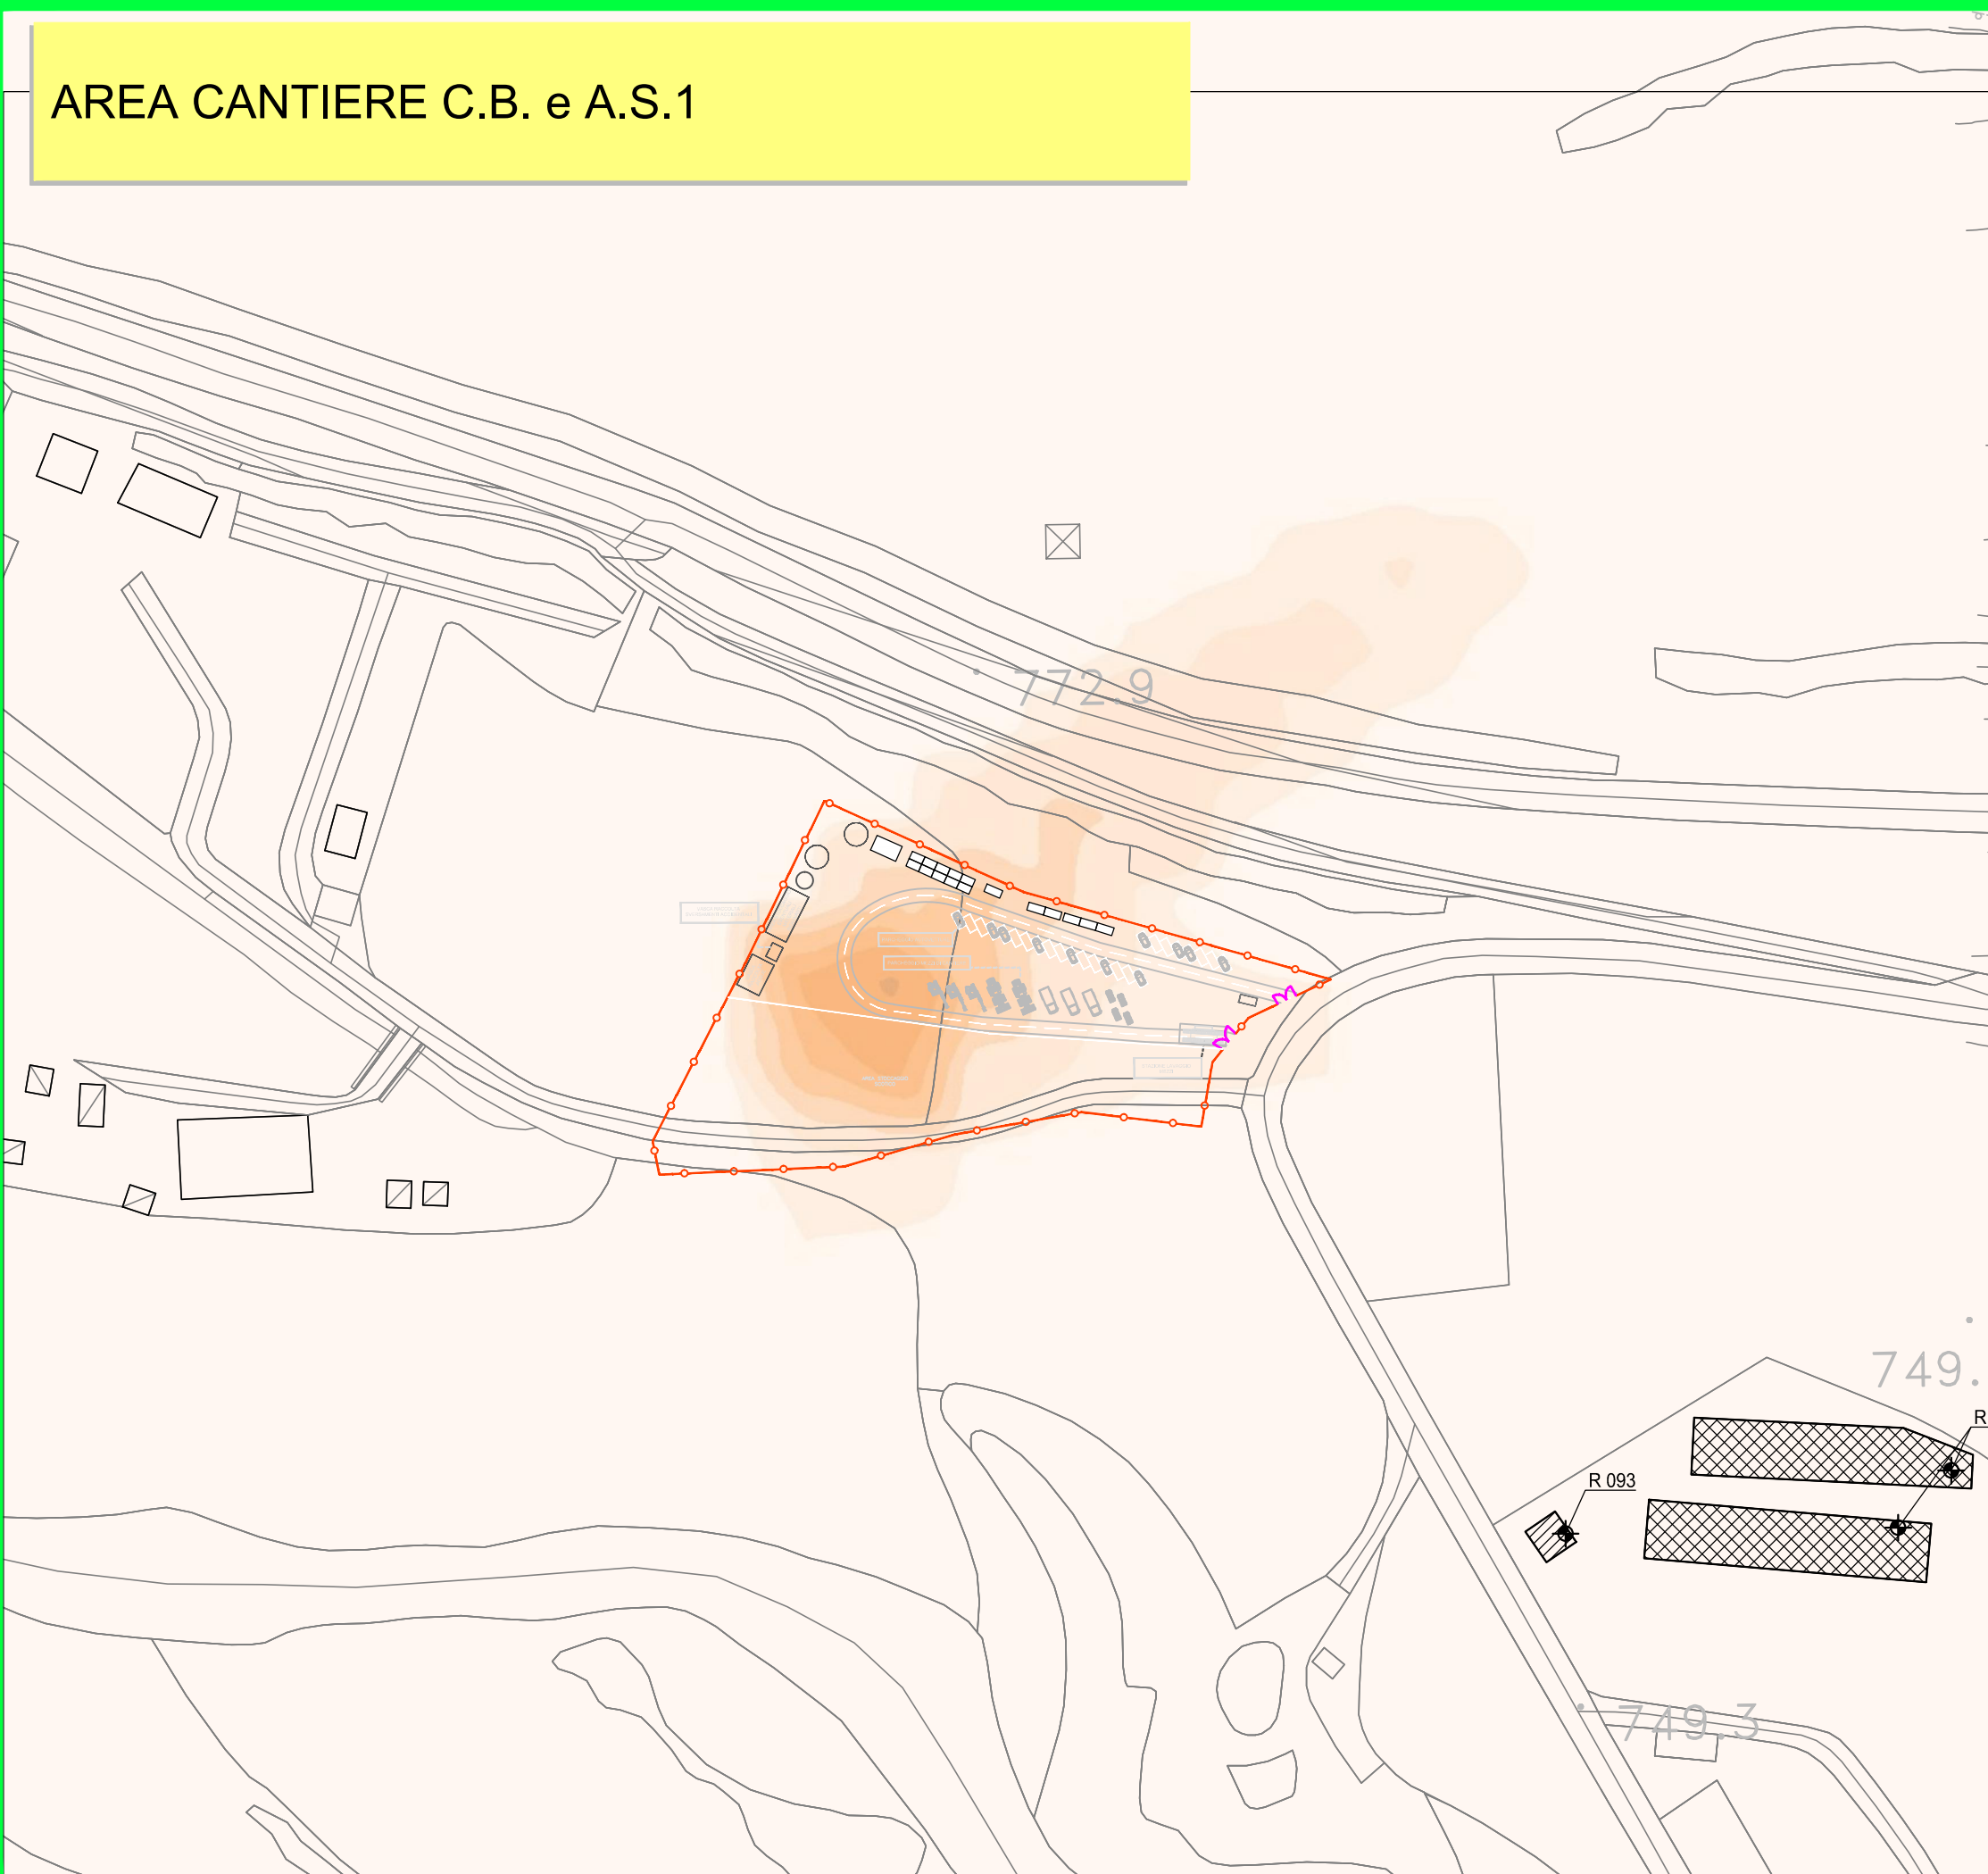


AREA CANTIERE C.O.1 e A.S.2

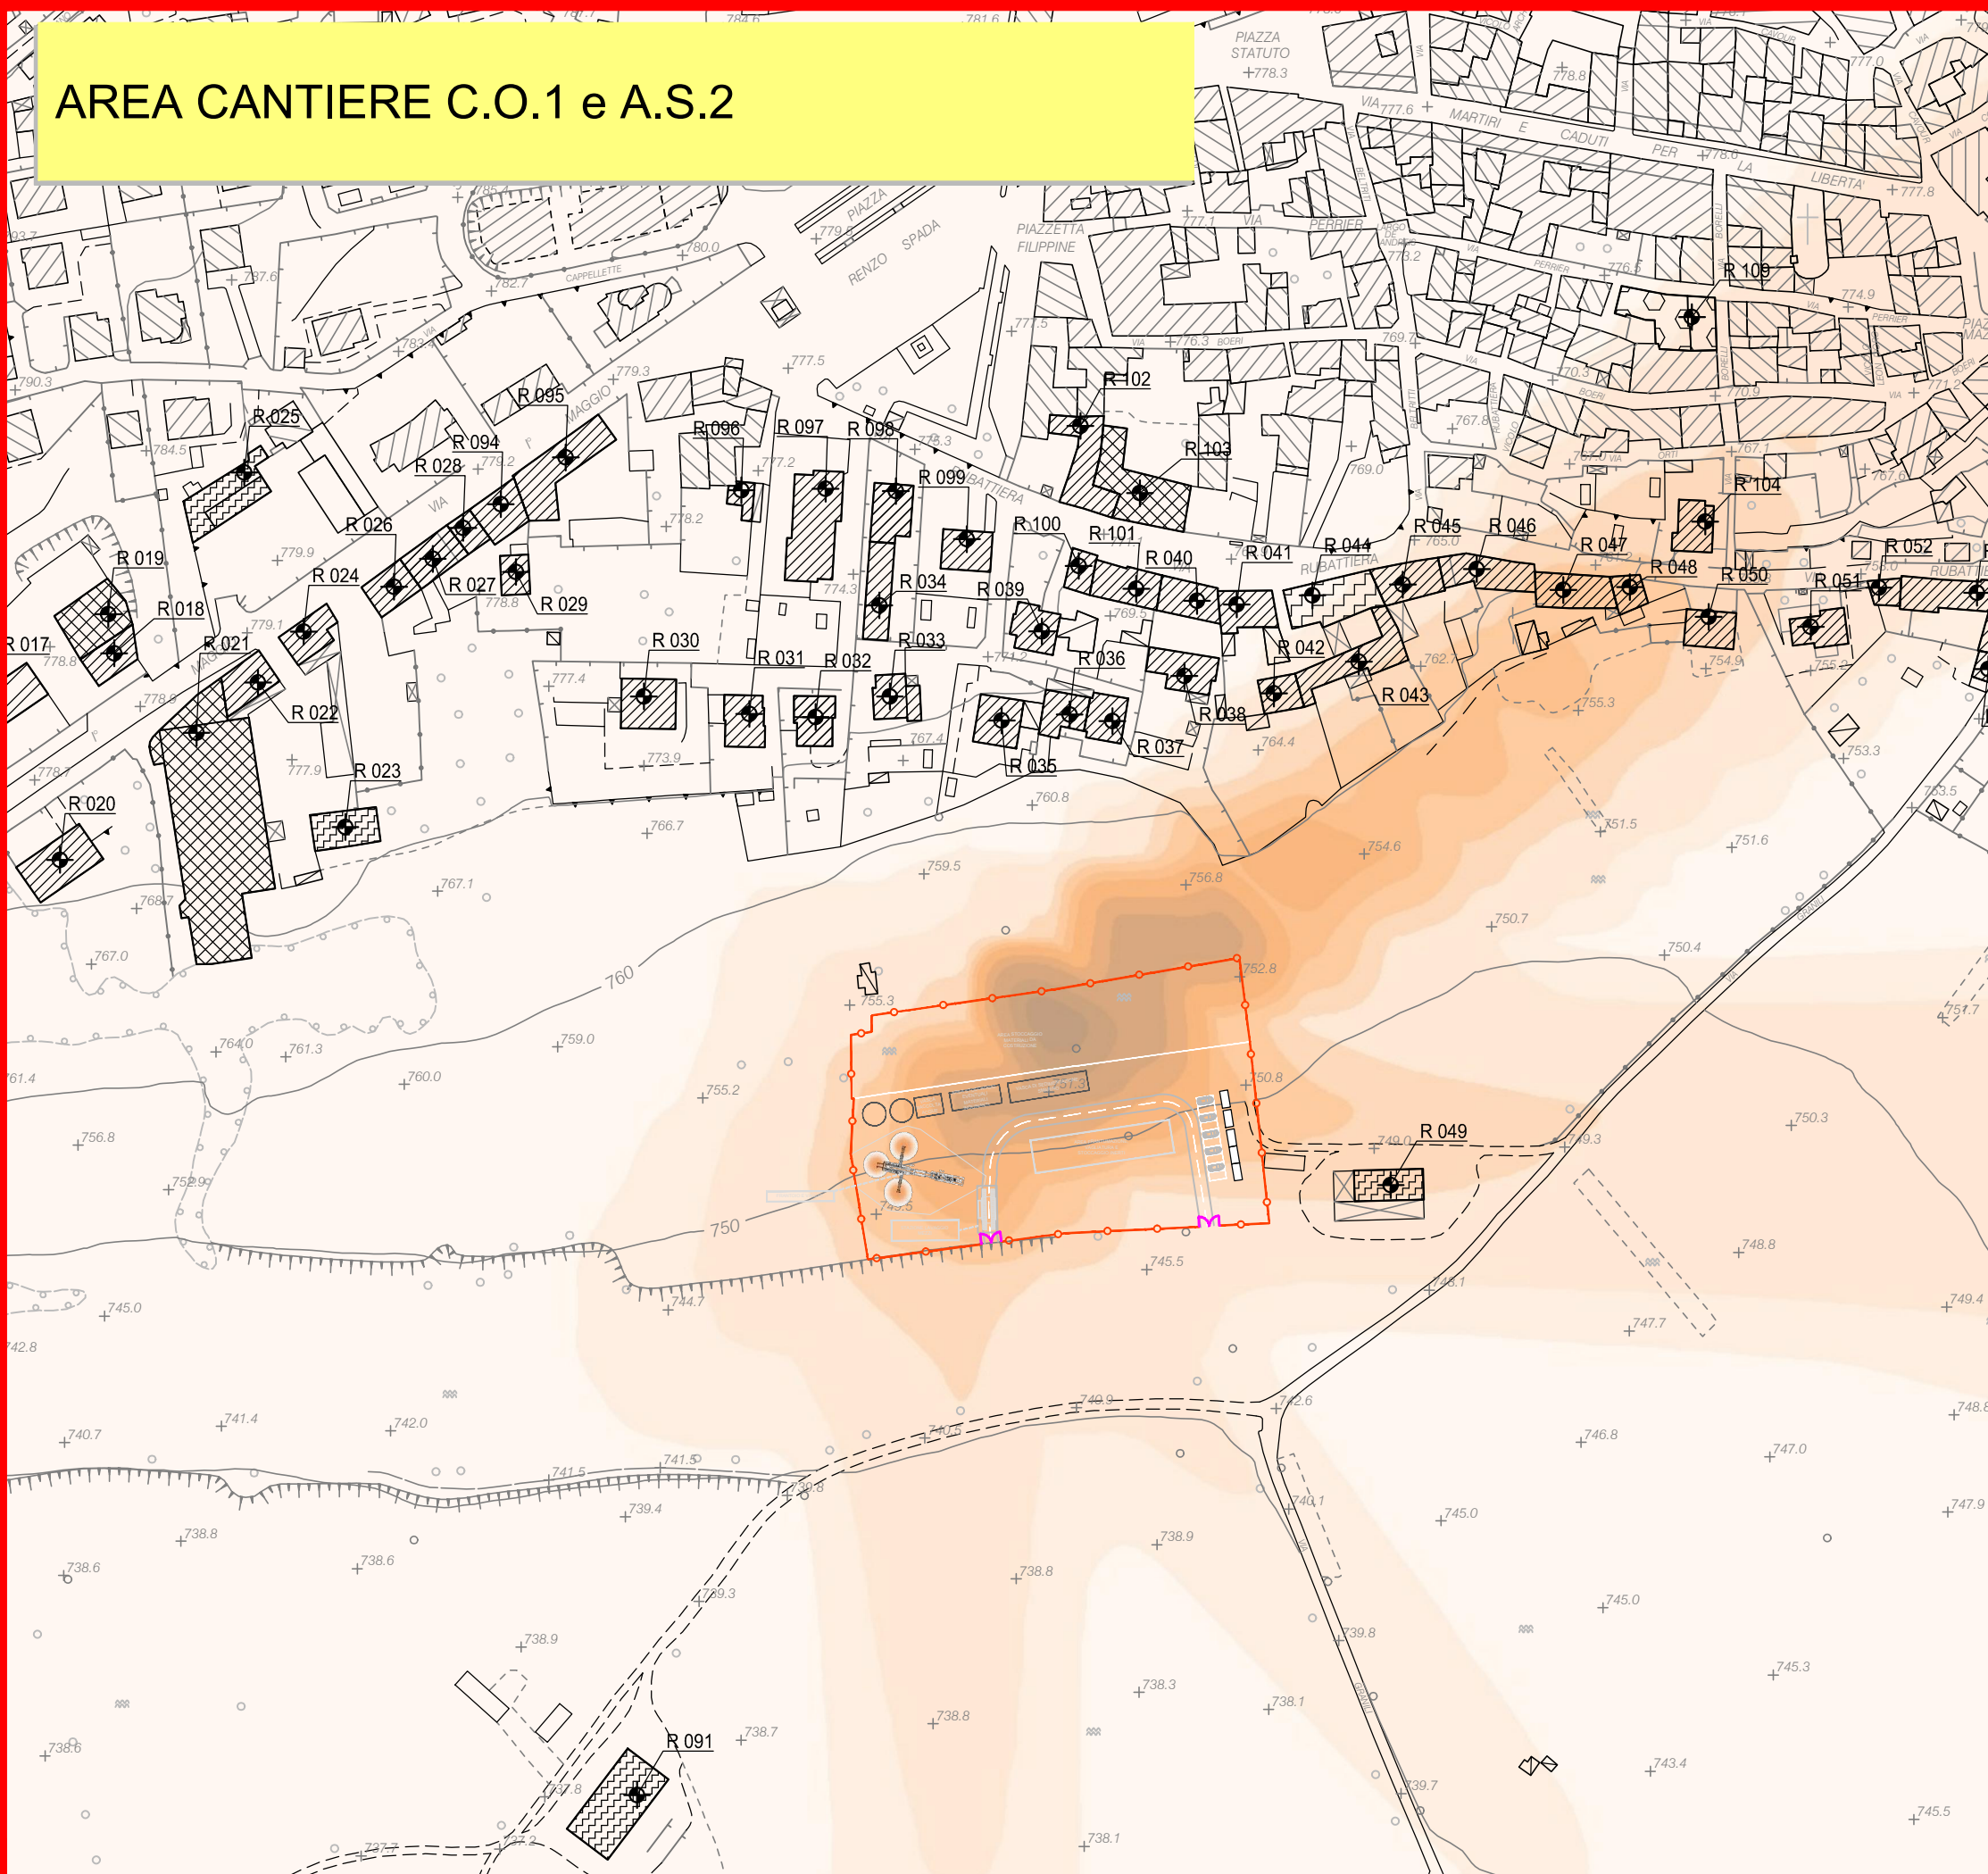

LEGENDA

Concentrazione in $\mu\text{g}/\text{m}^3$

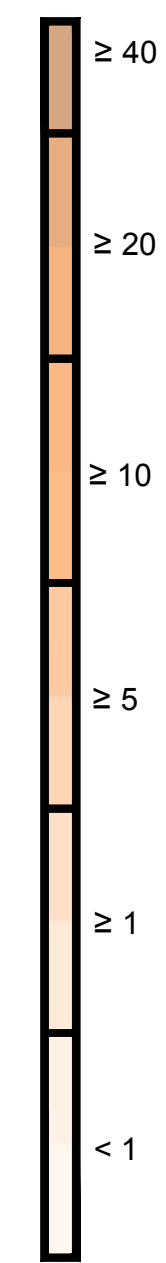


Elementi Cantiere

- Recinzione perimetrale di sicurezza e antintrusione fauna
- Accesso cantiere

Tracciato di Progetto


- Impronta Tracciato di Progetto

QUADRO D'UNIONE

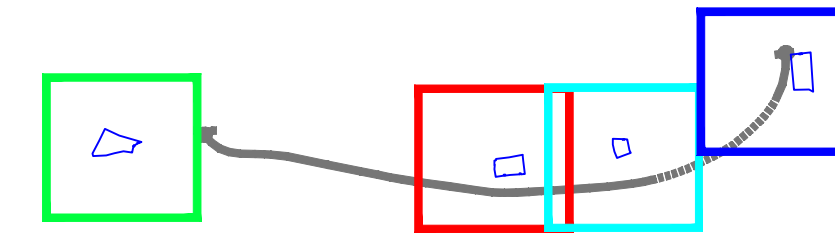


S.S. 21 "DEL COLLE DELLA MADDALENA"
VARIANTE STRADALE ALL'ABITATO DI DEMONTE

AREA CANTIERE A.S.3

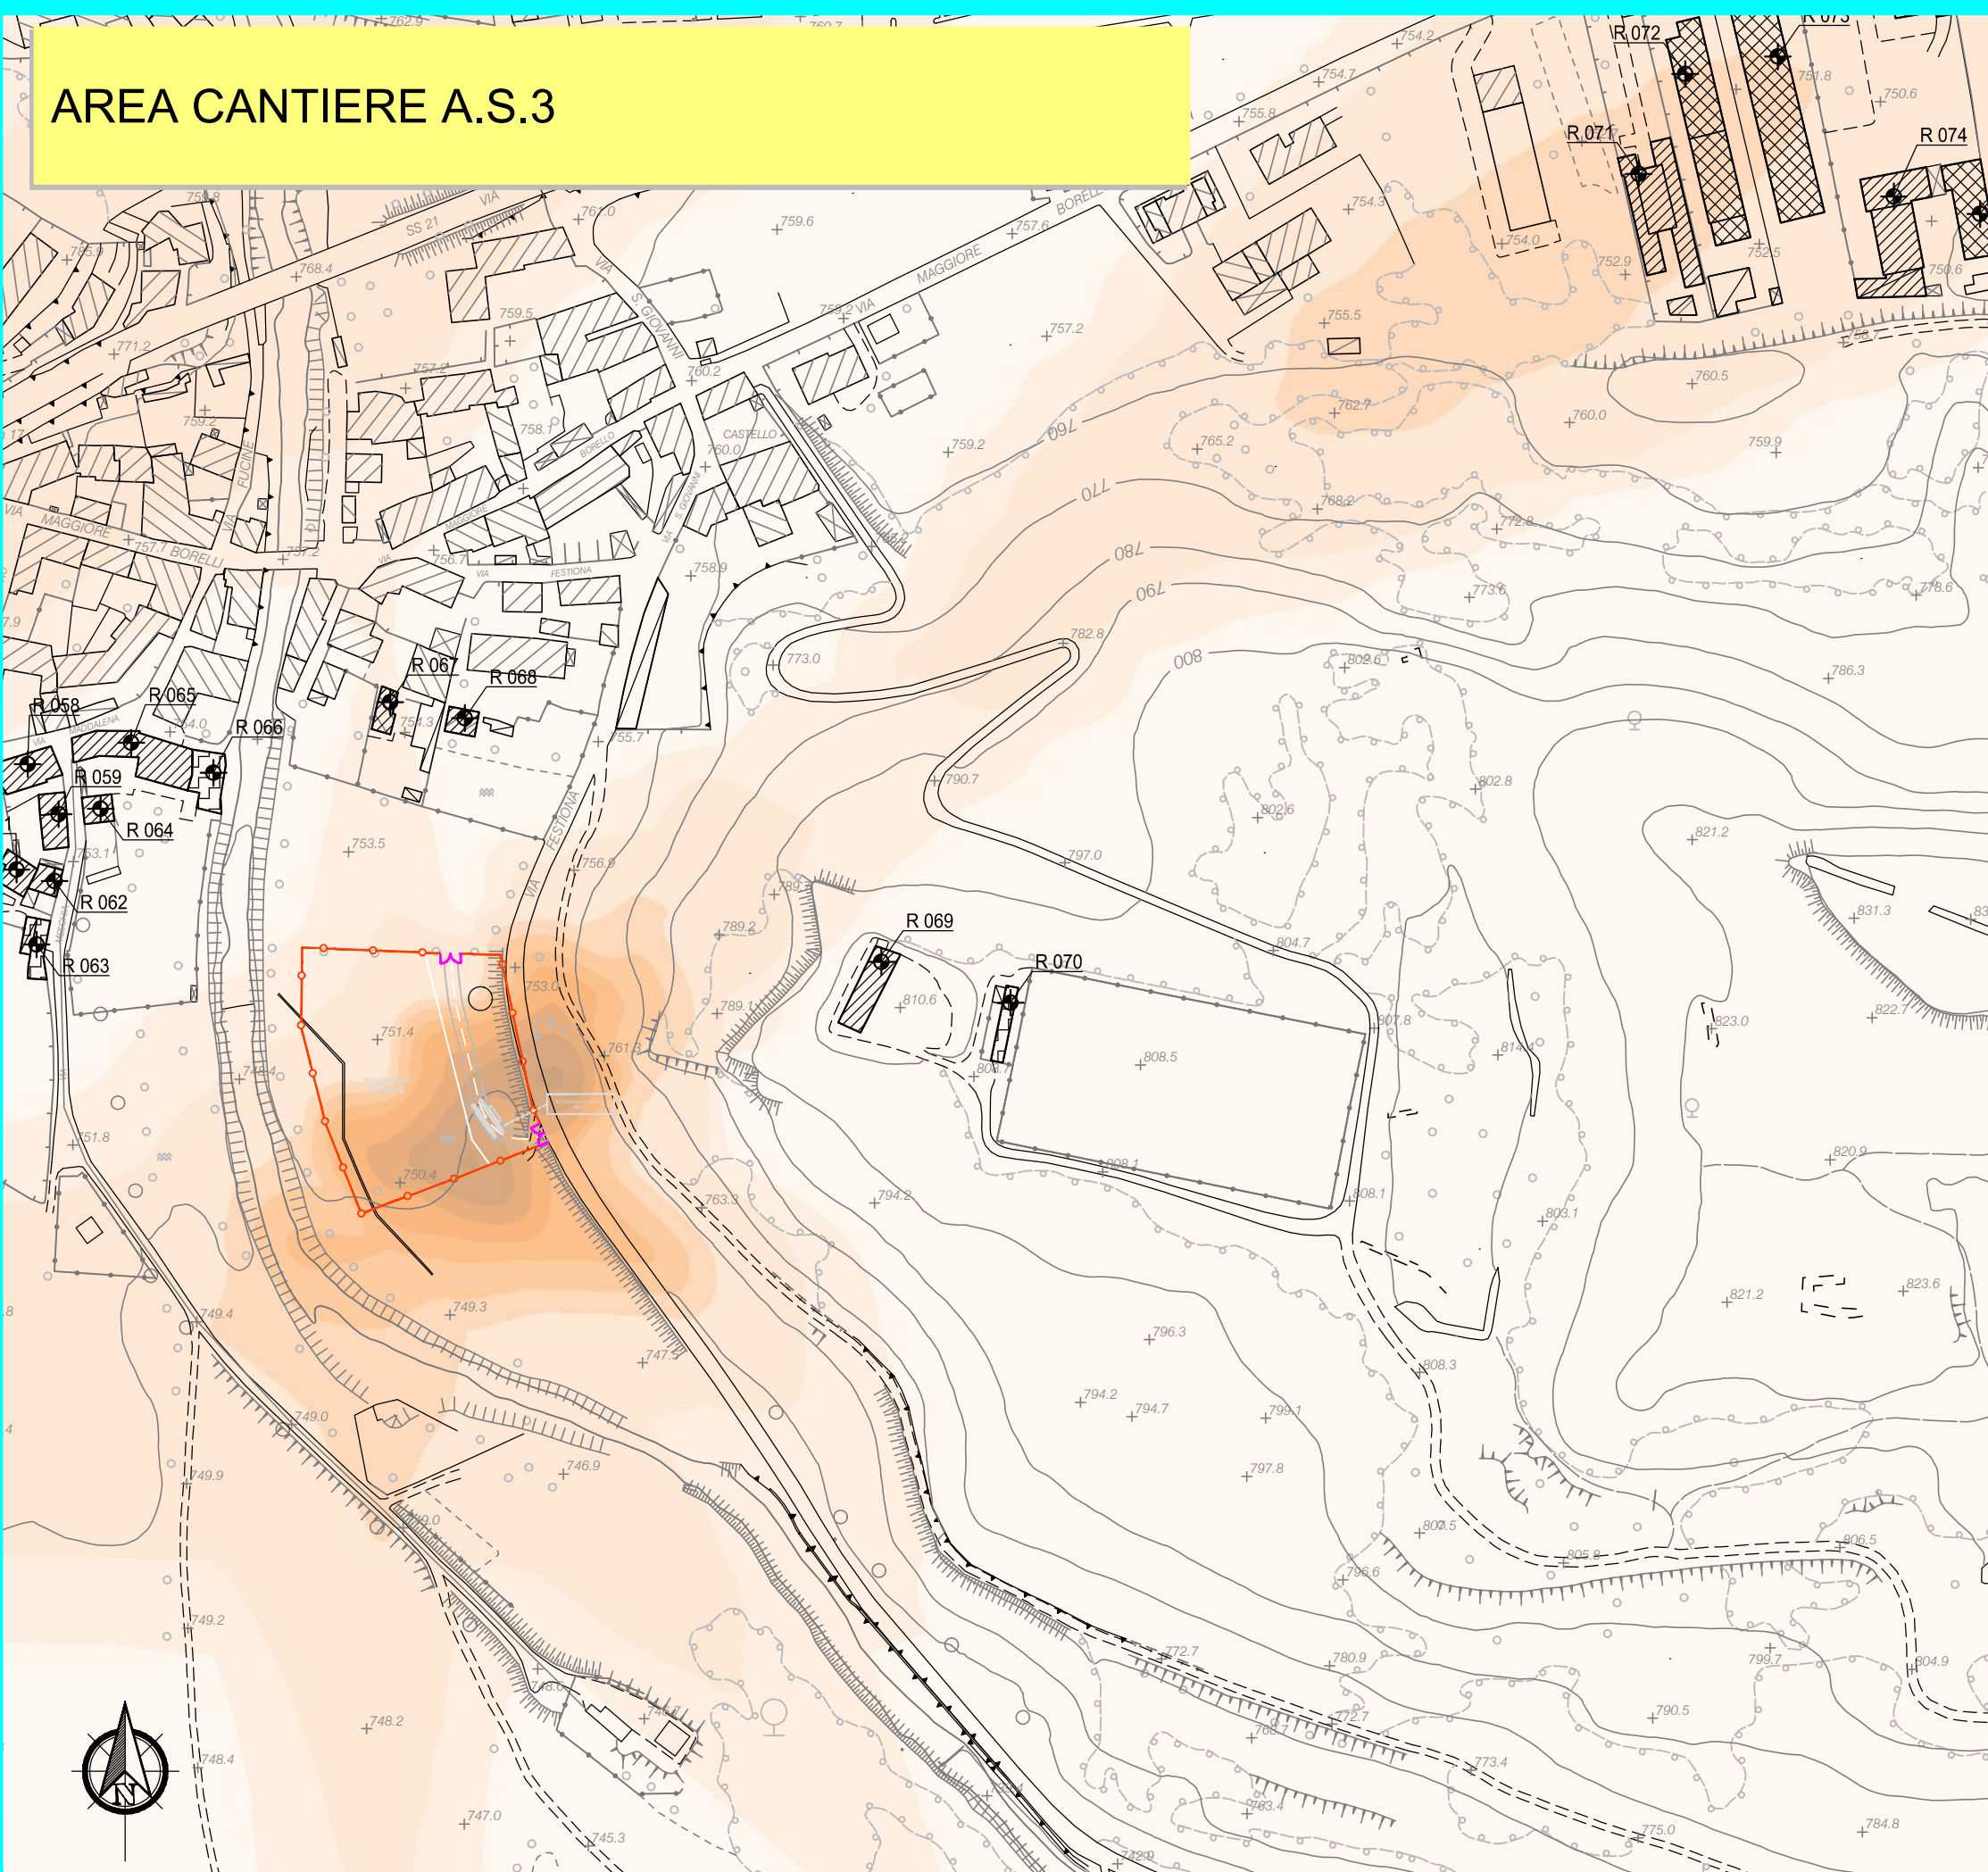

AREA CANTIERE C.O.2 e A.S.4

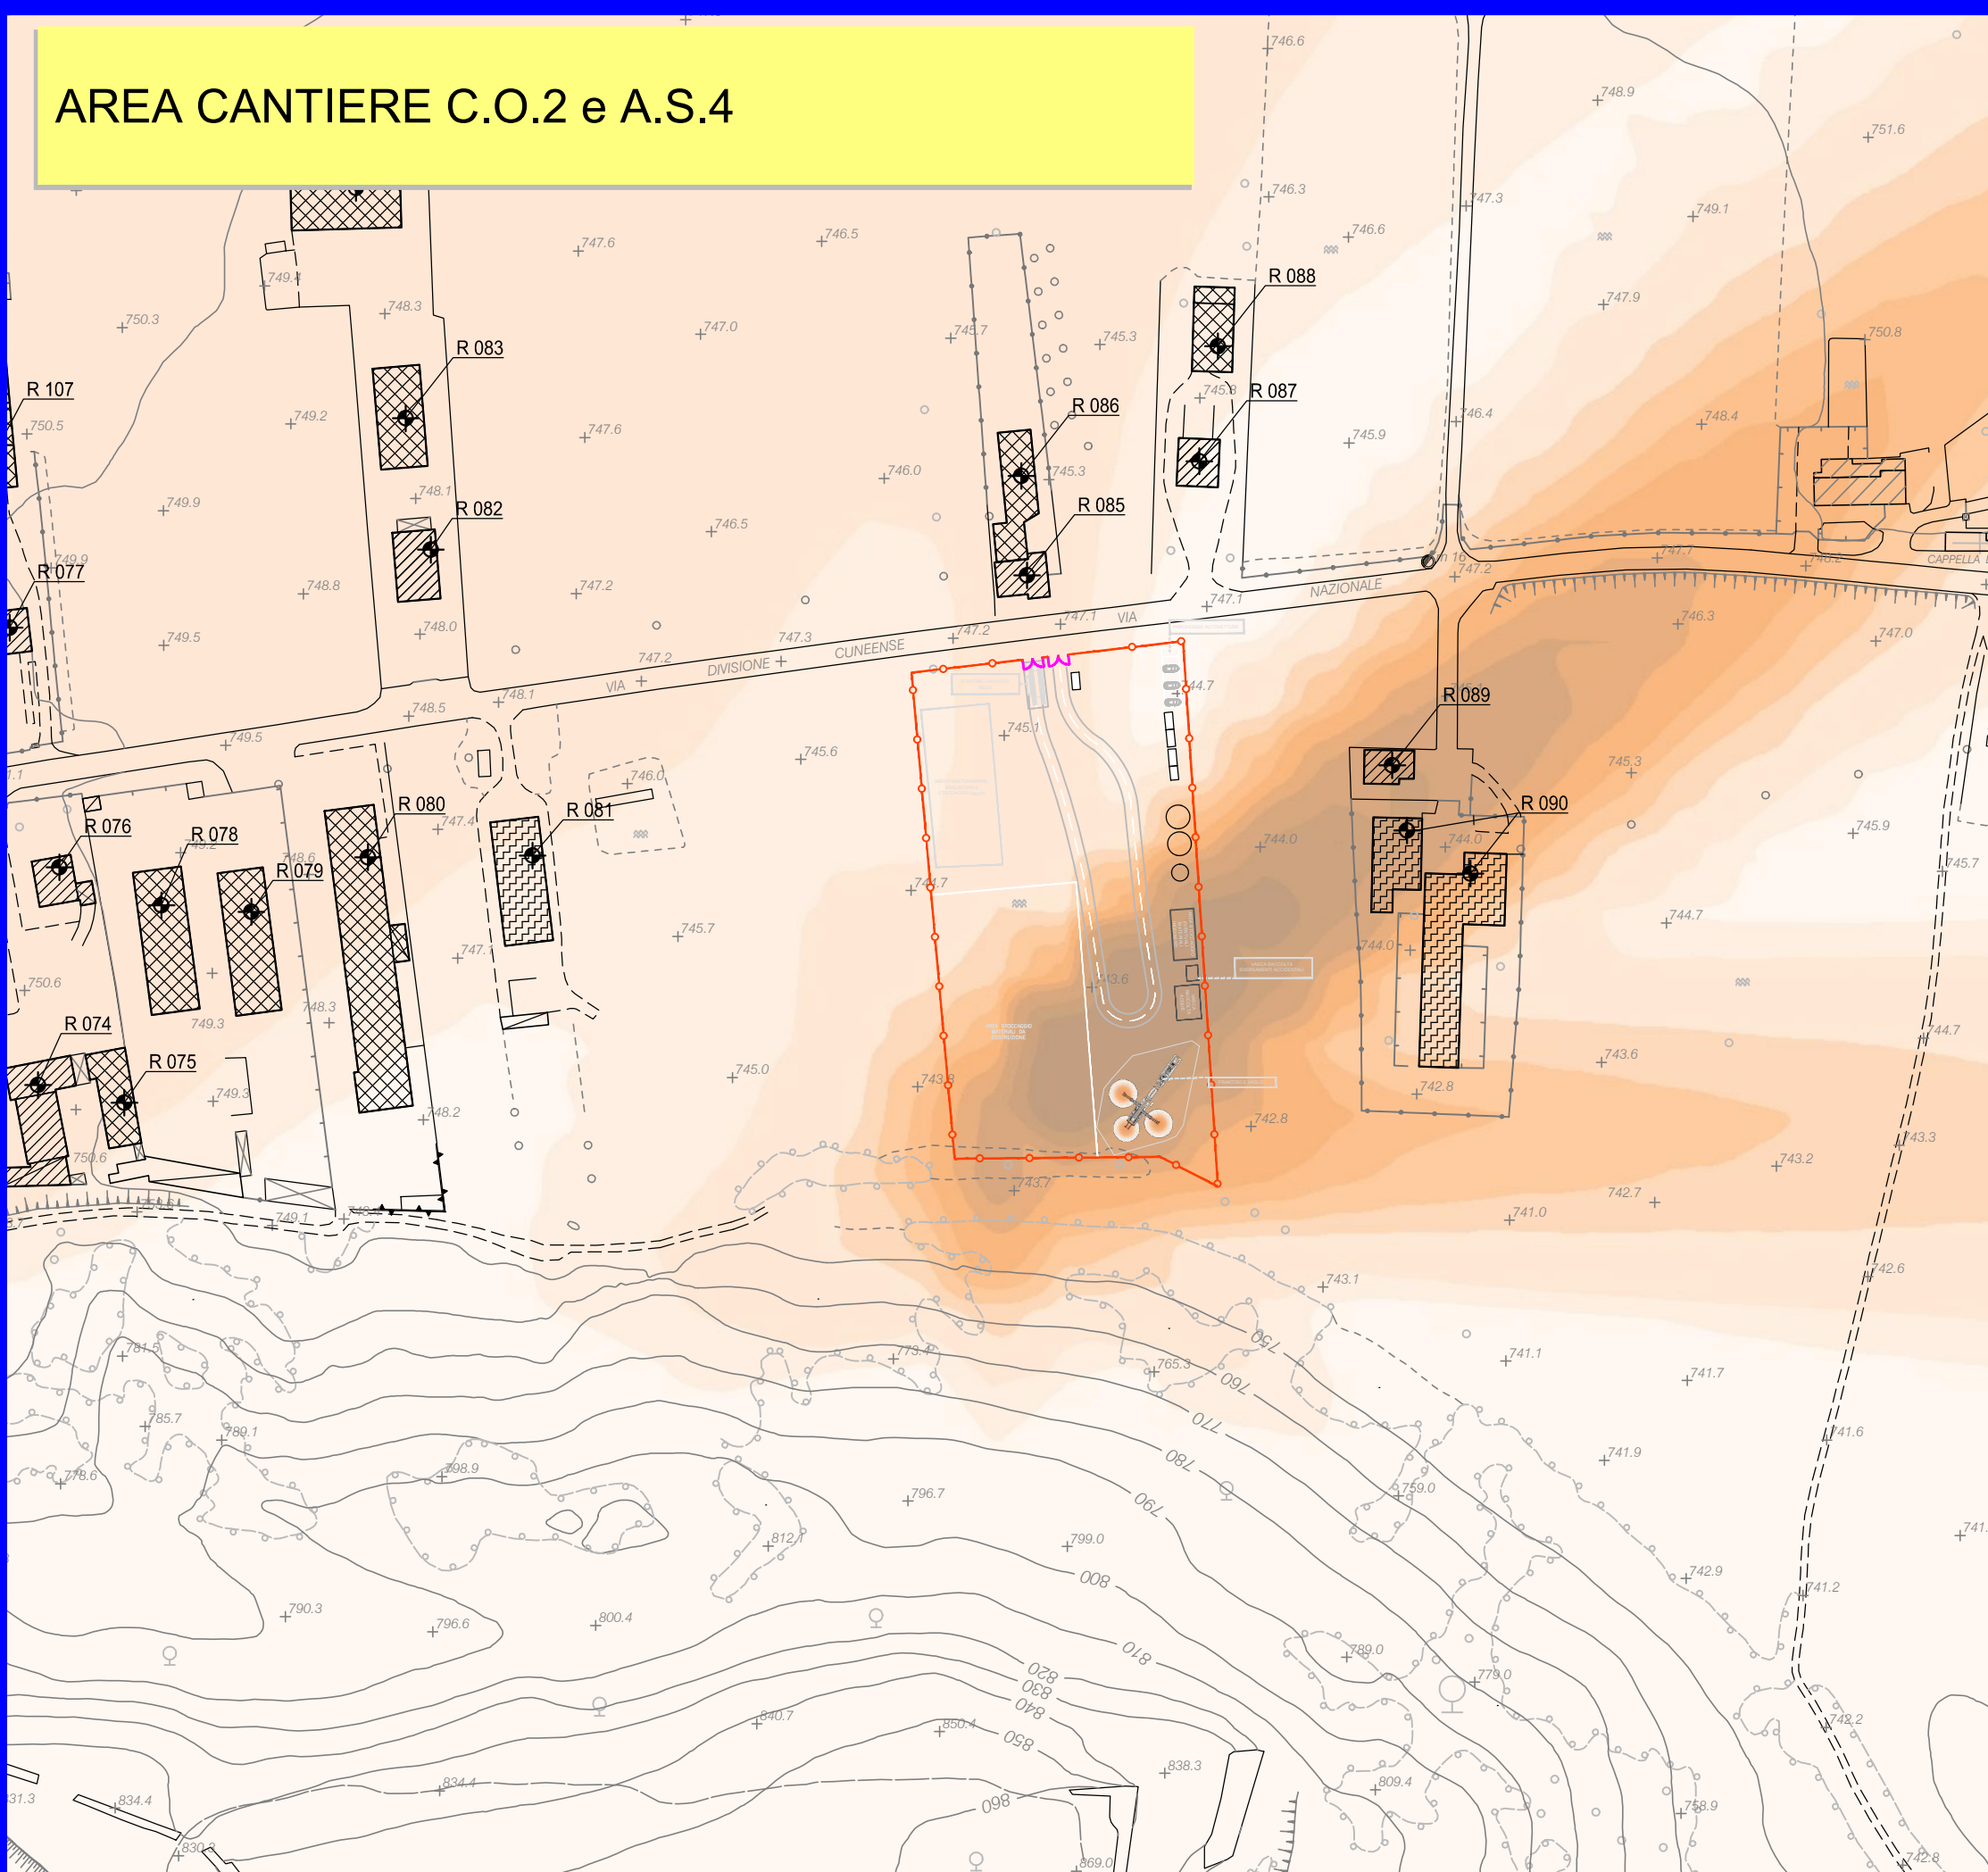

Direzione Progettazione e Realizzazione Lavori

S.S. n.21 "della Maddalena"
Variante agli abitati di Demonte, Aisone e Vinadio
Lotto 1. Variante di Demonte

PROGETTO DEFINITIVO

PROGETTAZIONE: ANAS - DIREZIONE PROGETTAZIONE E REALIZZAZIONE LAVORI

I PROGETTISTI:
Ing. Vincenzo Marzi
Ordine Ing. di Bari n.3594
Ing. Achille Dentifranceschi
Ordine Ing. di Roma n.19116
geol. Flavio Capozucca
Ordine Geol. del Lazio n.1599

RESPONSABILE DEL SIA
arch. Giovanni Magarà
Ordine Arch. di Roma n.16183

IL COORDINATORE PER LA SICUREZZA IN FASE DI PROGETTAZIONE
geom. Fabio Quondam

VISTO: IL RESPONSABILE DEL PROCEDIMENTO :
Ing. Nicolò Canepa

PROTOCOLLO DATA

STUDIO IMPATTO AMBIENTALE
QUADRO RIFERIMENTO AMBIENTALE – Atmosfera
Mappa concentrazioni fase di cantiere – PM10

CODICE PROGETTO		NOME FILE		REVISIONE	SCALA:
PROGETTO	LIV. PROG.	N. PROG.	TO0IA06AMBCT25A.DWG		
DPT005	D	1601	CODICE ELAB. TO0IA06AMBCT25	A	1:2000
C					
B					
A	EMISSIONE				
REV.	DESCRIZIONE	DATA	REDATTO	VERIFICATO	APPROVATO