



# AREA CANTIERE C.B. e A.S.1

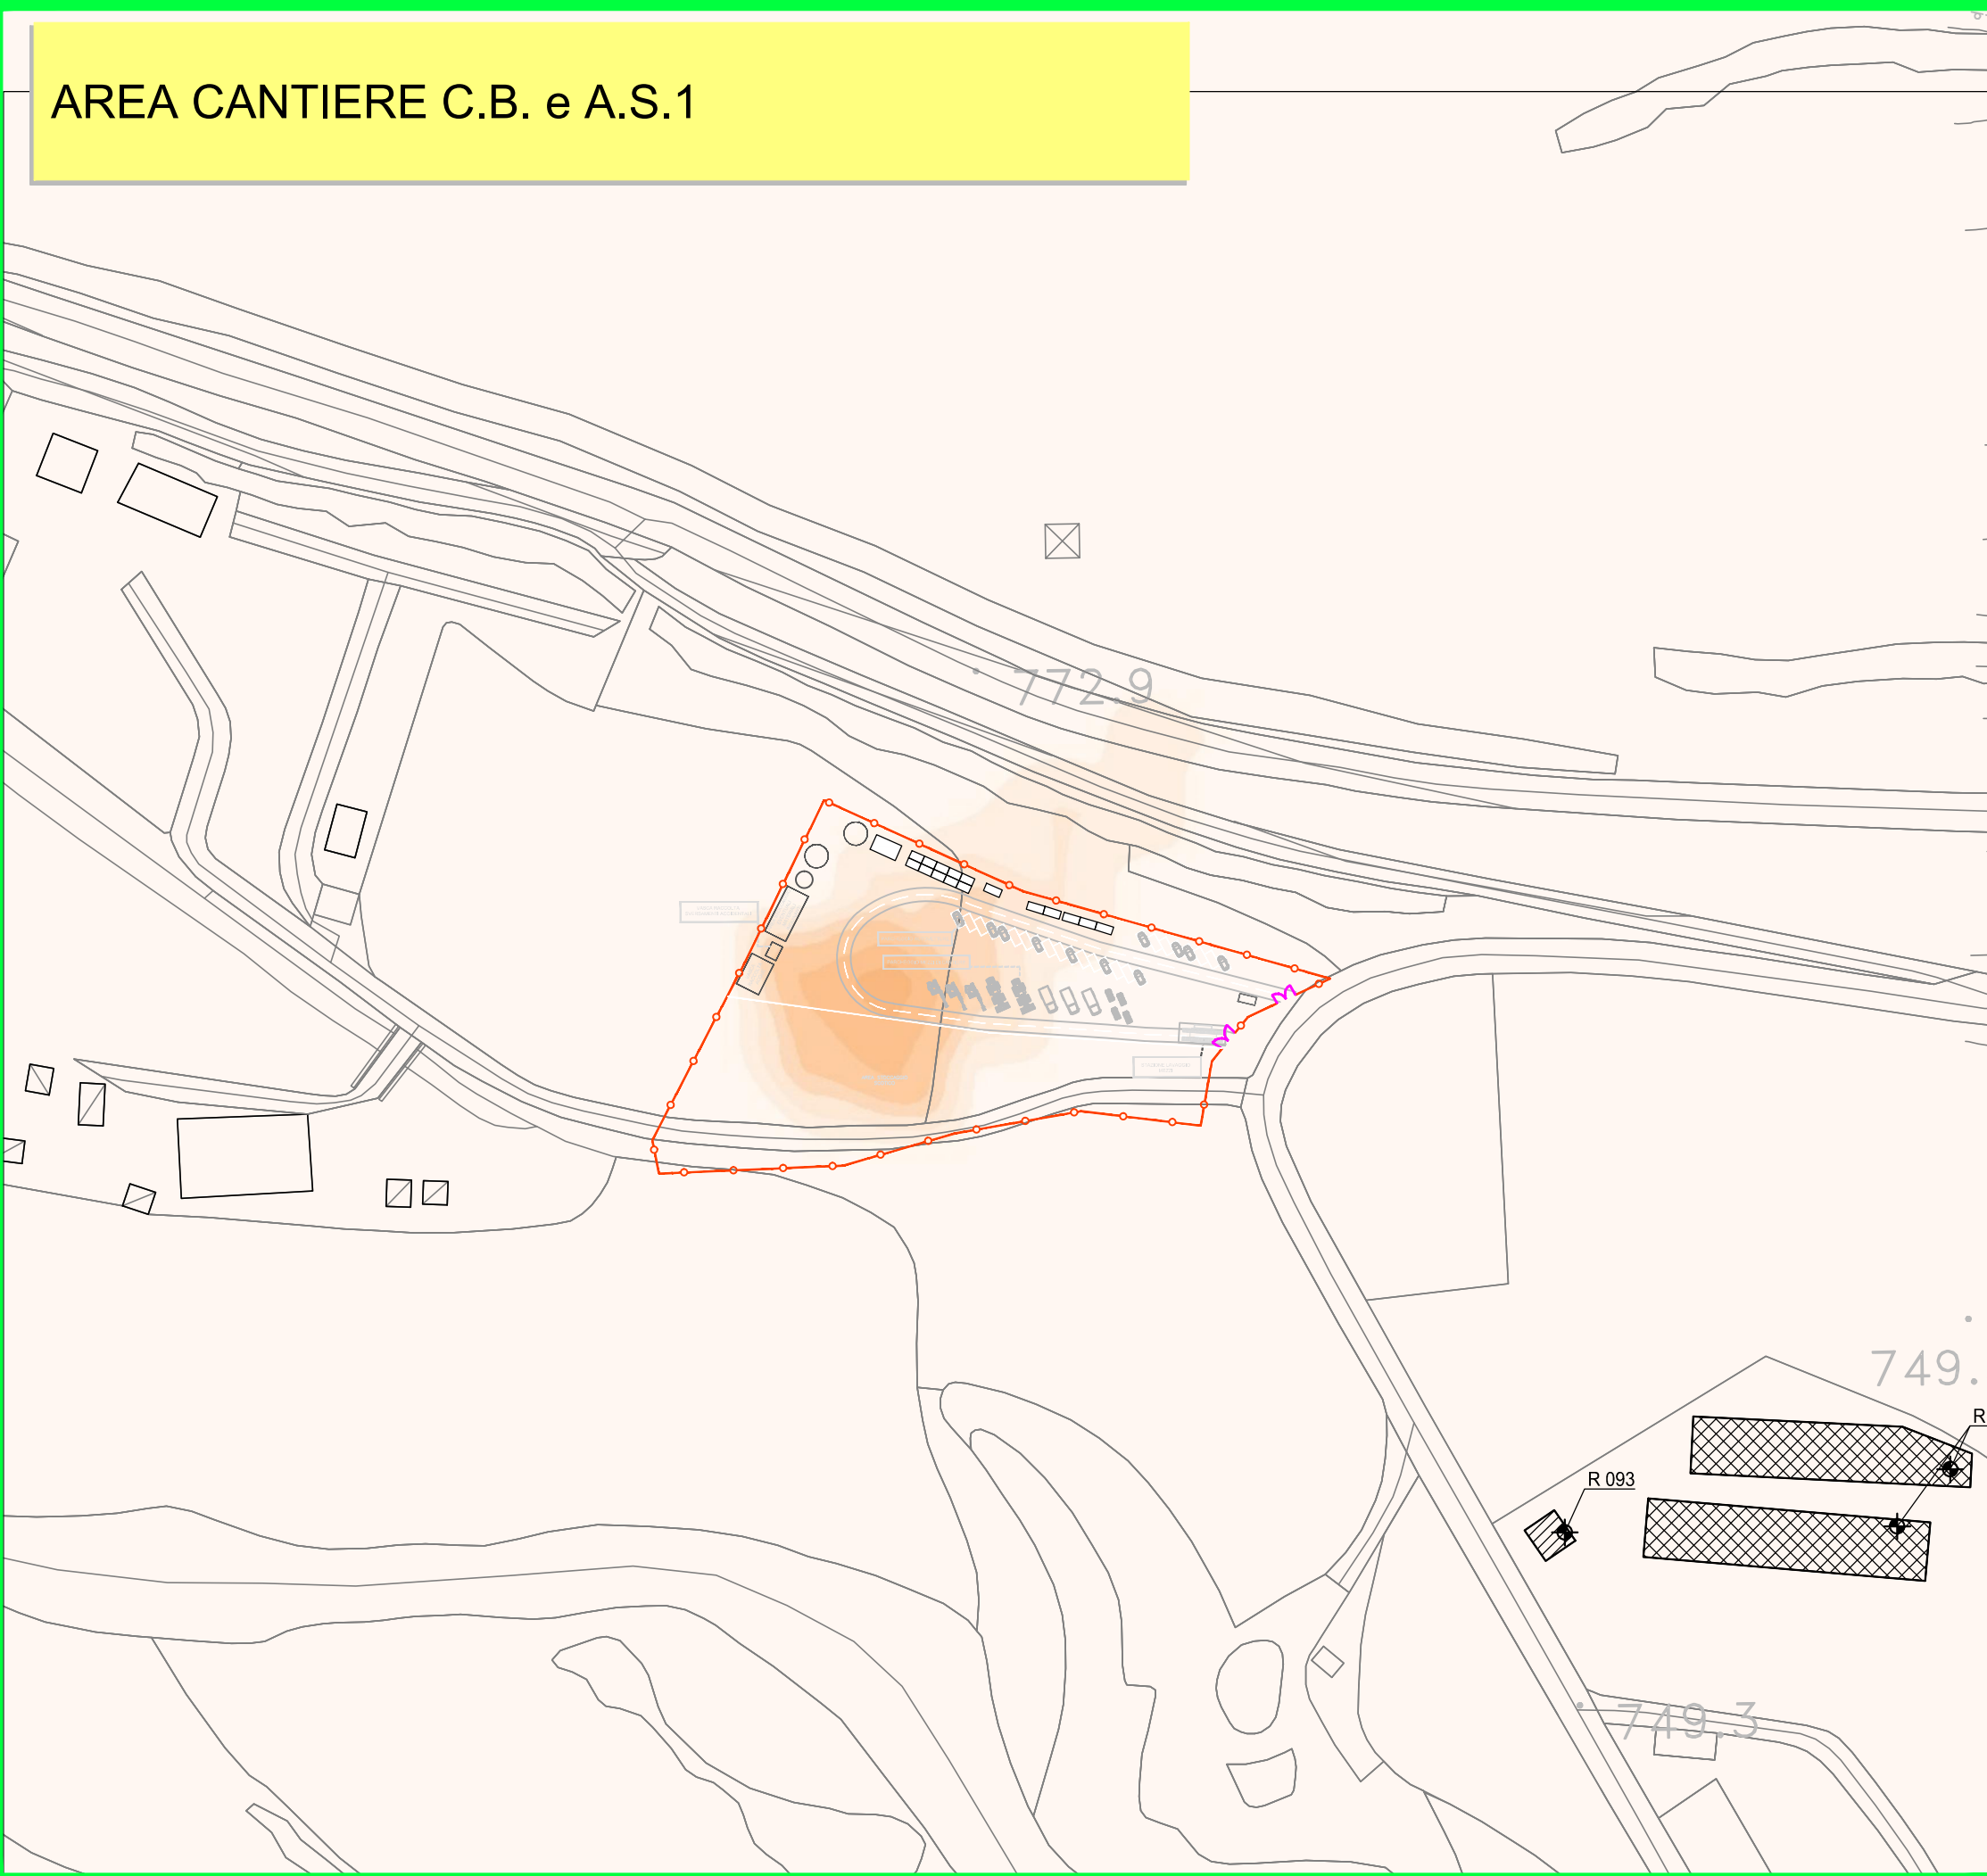


# AREA CANTIERE C.O.1 e A.S.2

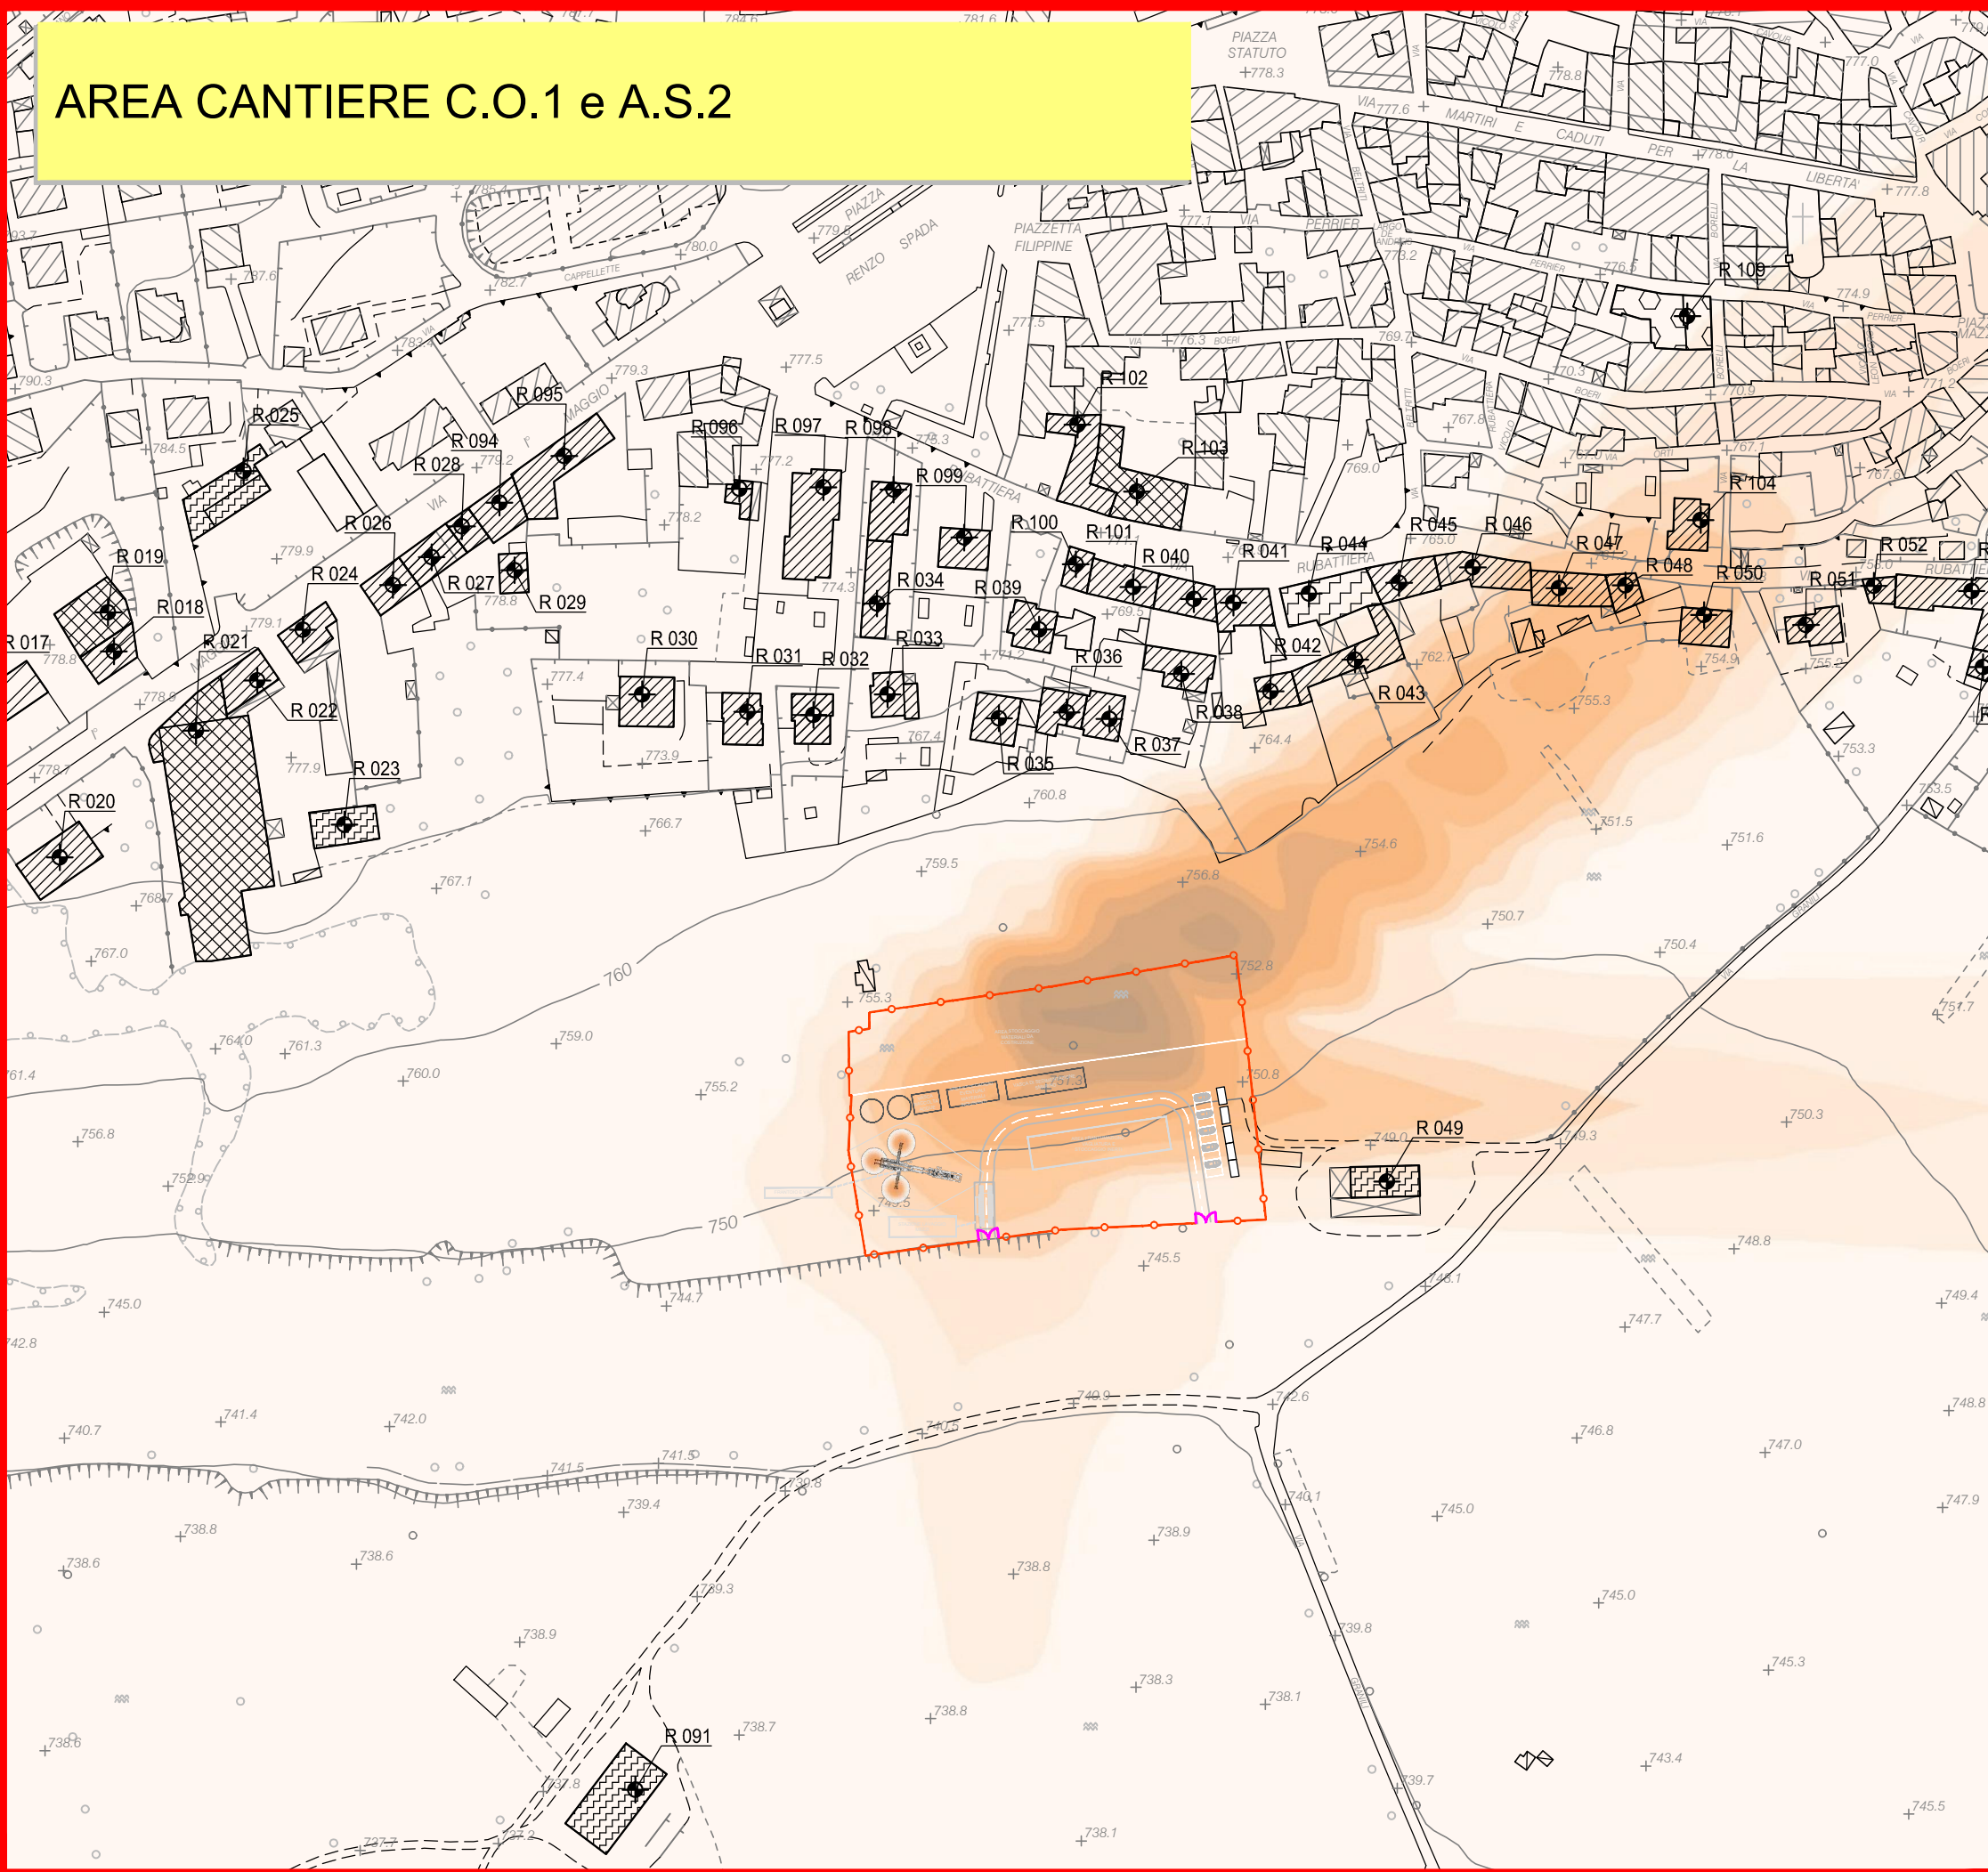

# LEGENDA

Concentrazione in  $\mu\text{g}/\text{m}^3$

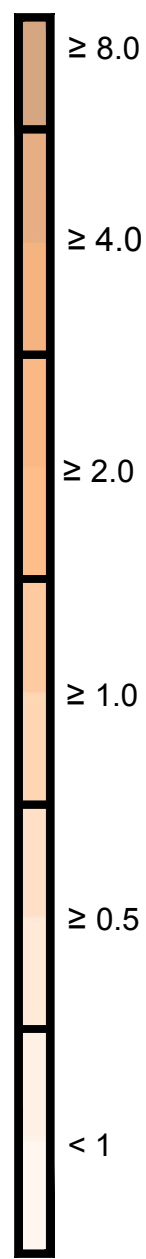

Elementi Cantiere




Tracciato di Progetto

Impronta Tracciato di Progetto


Accesso cantiere

QUADRO D'UNIONE

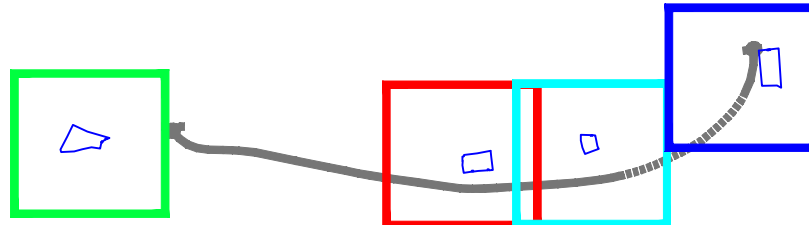


S.S. 21 "DEL COLLE DELLA MADDALENA"  
VARIANTE STRADALE ALL'ABITATO DI DEMONTE

# AREA CANTIERE A.S.3

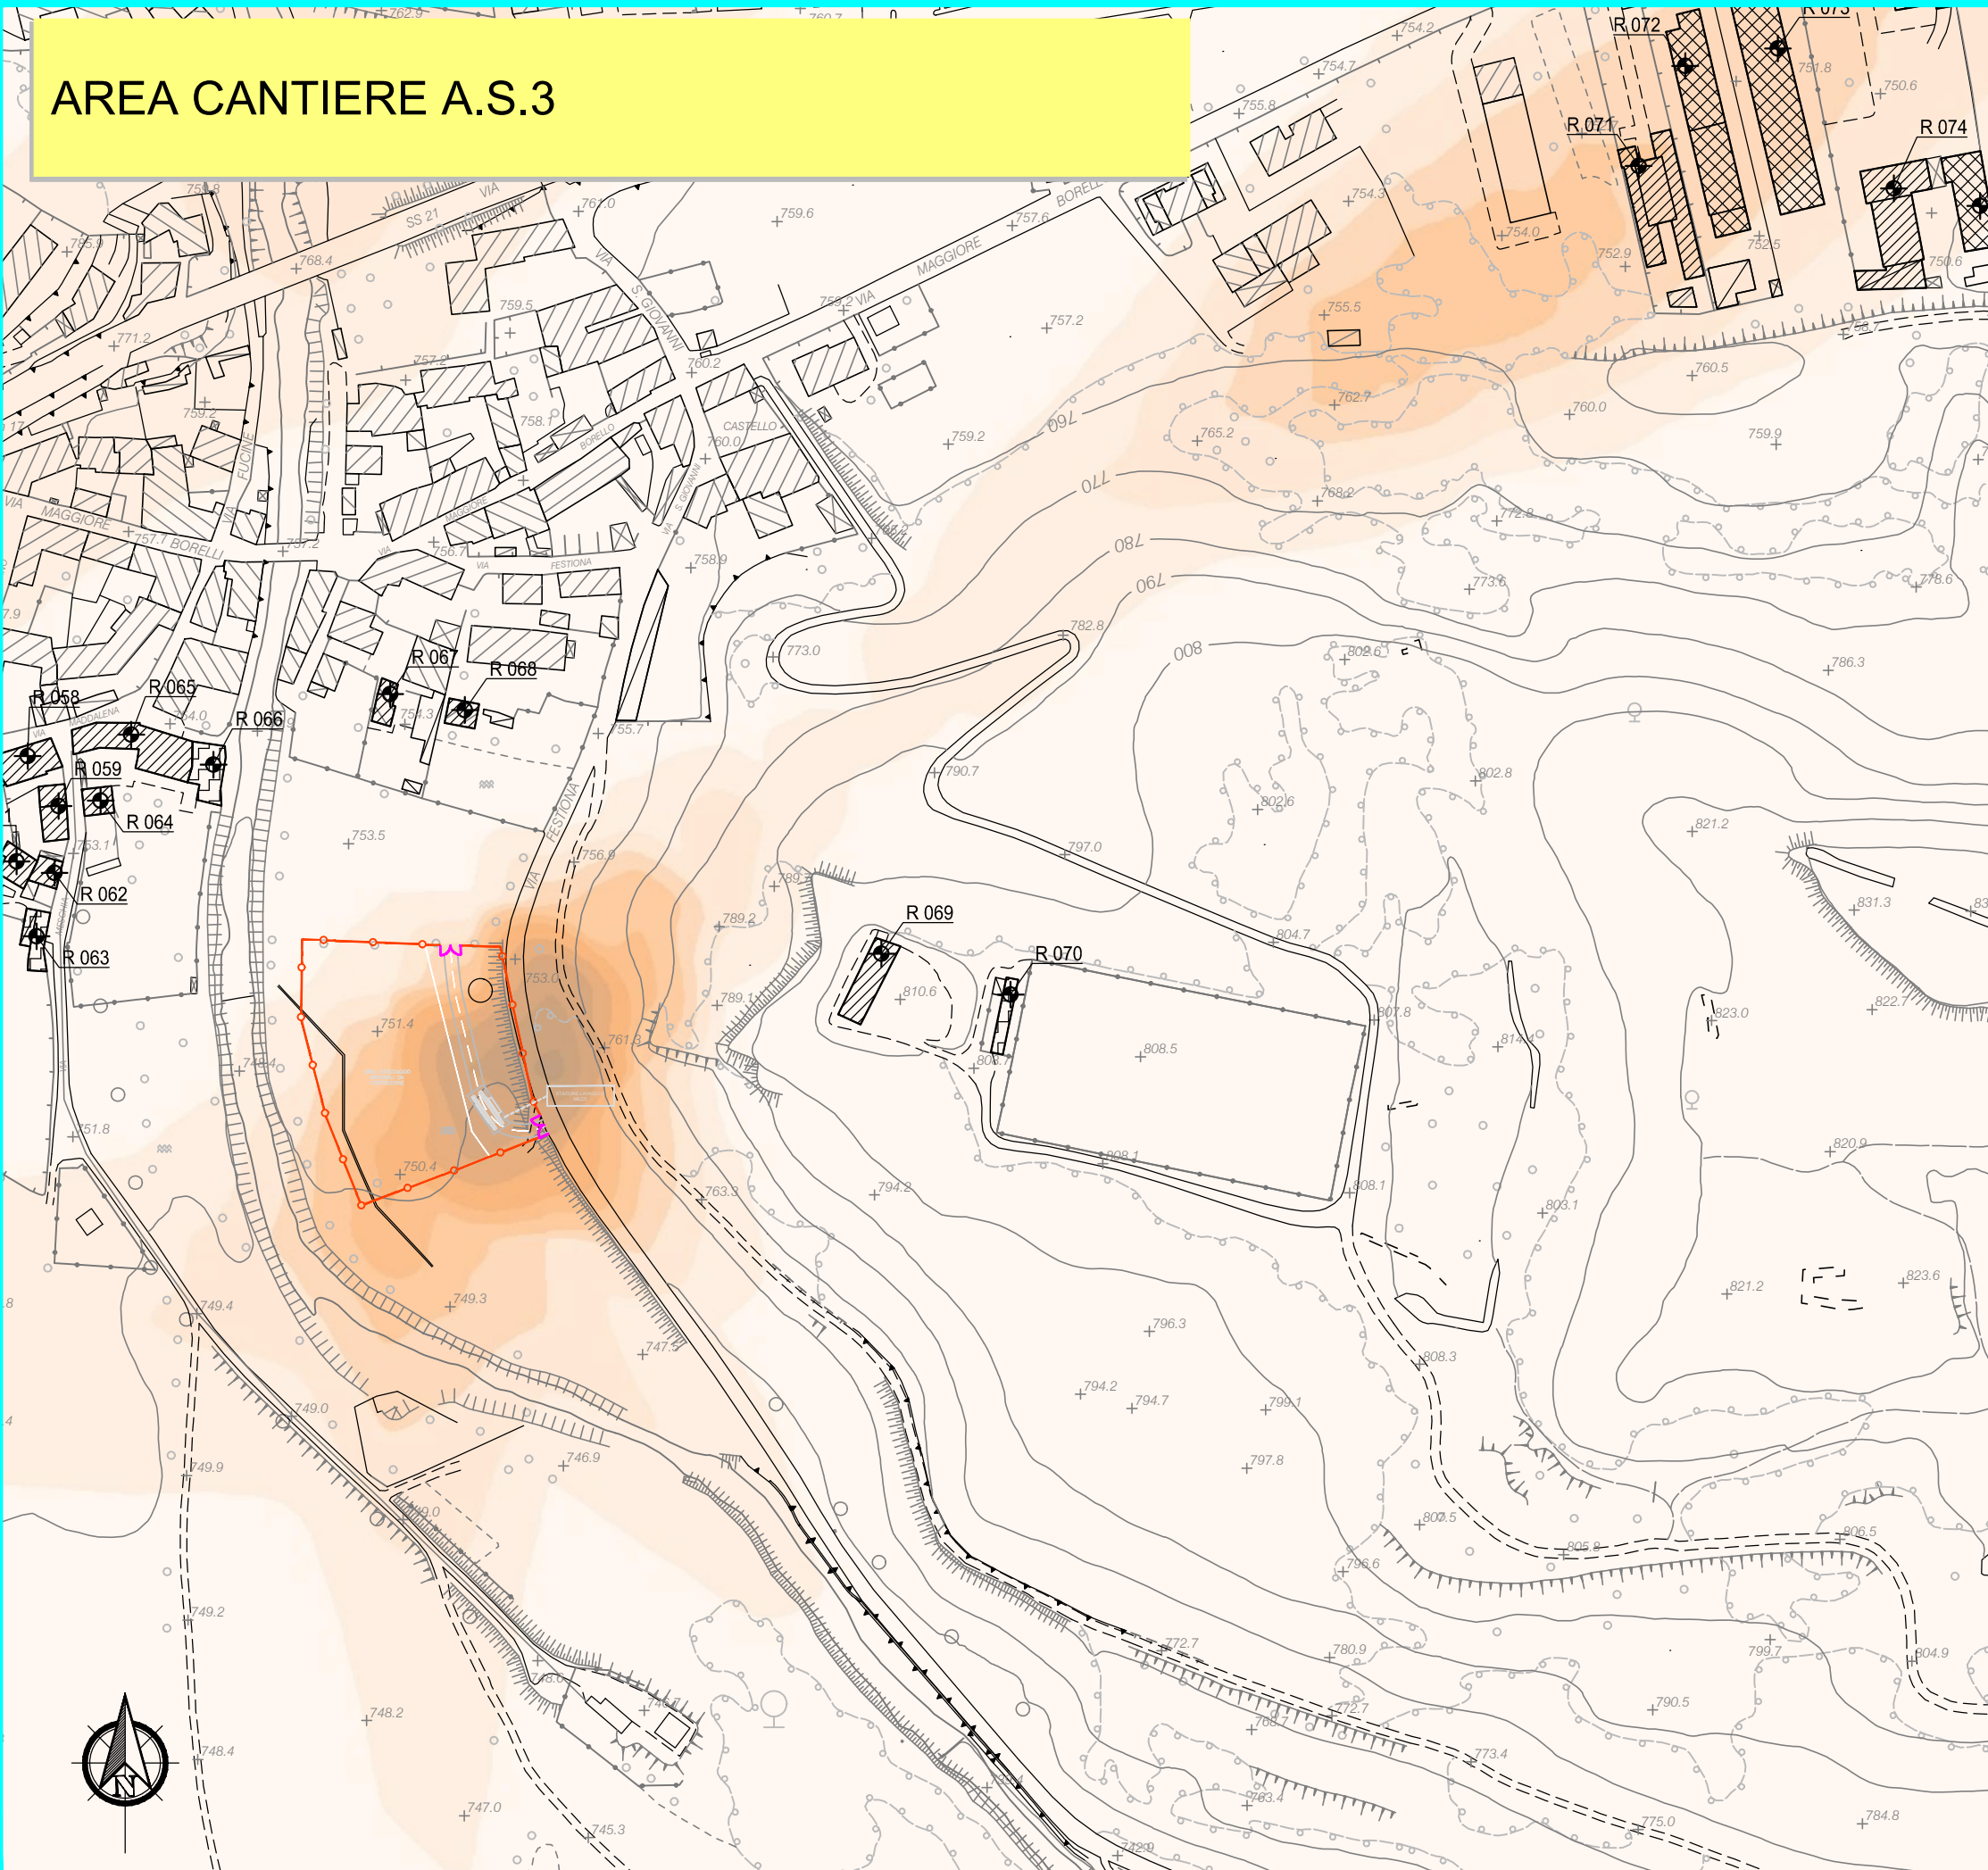

# AREA CANTIERE C.O.2 e A.S.4

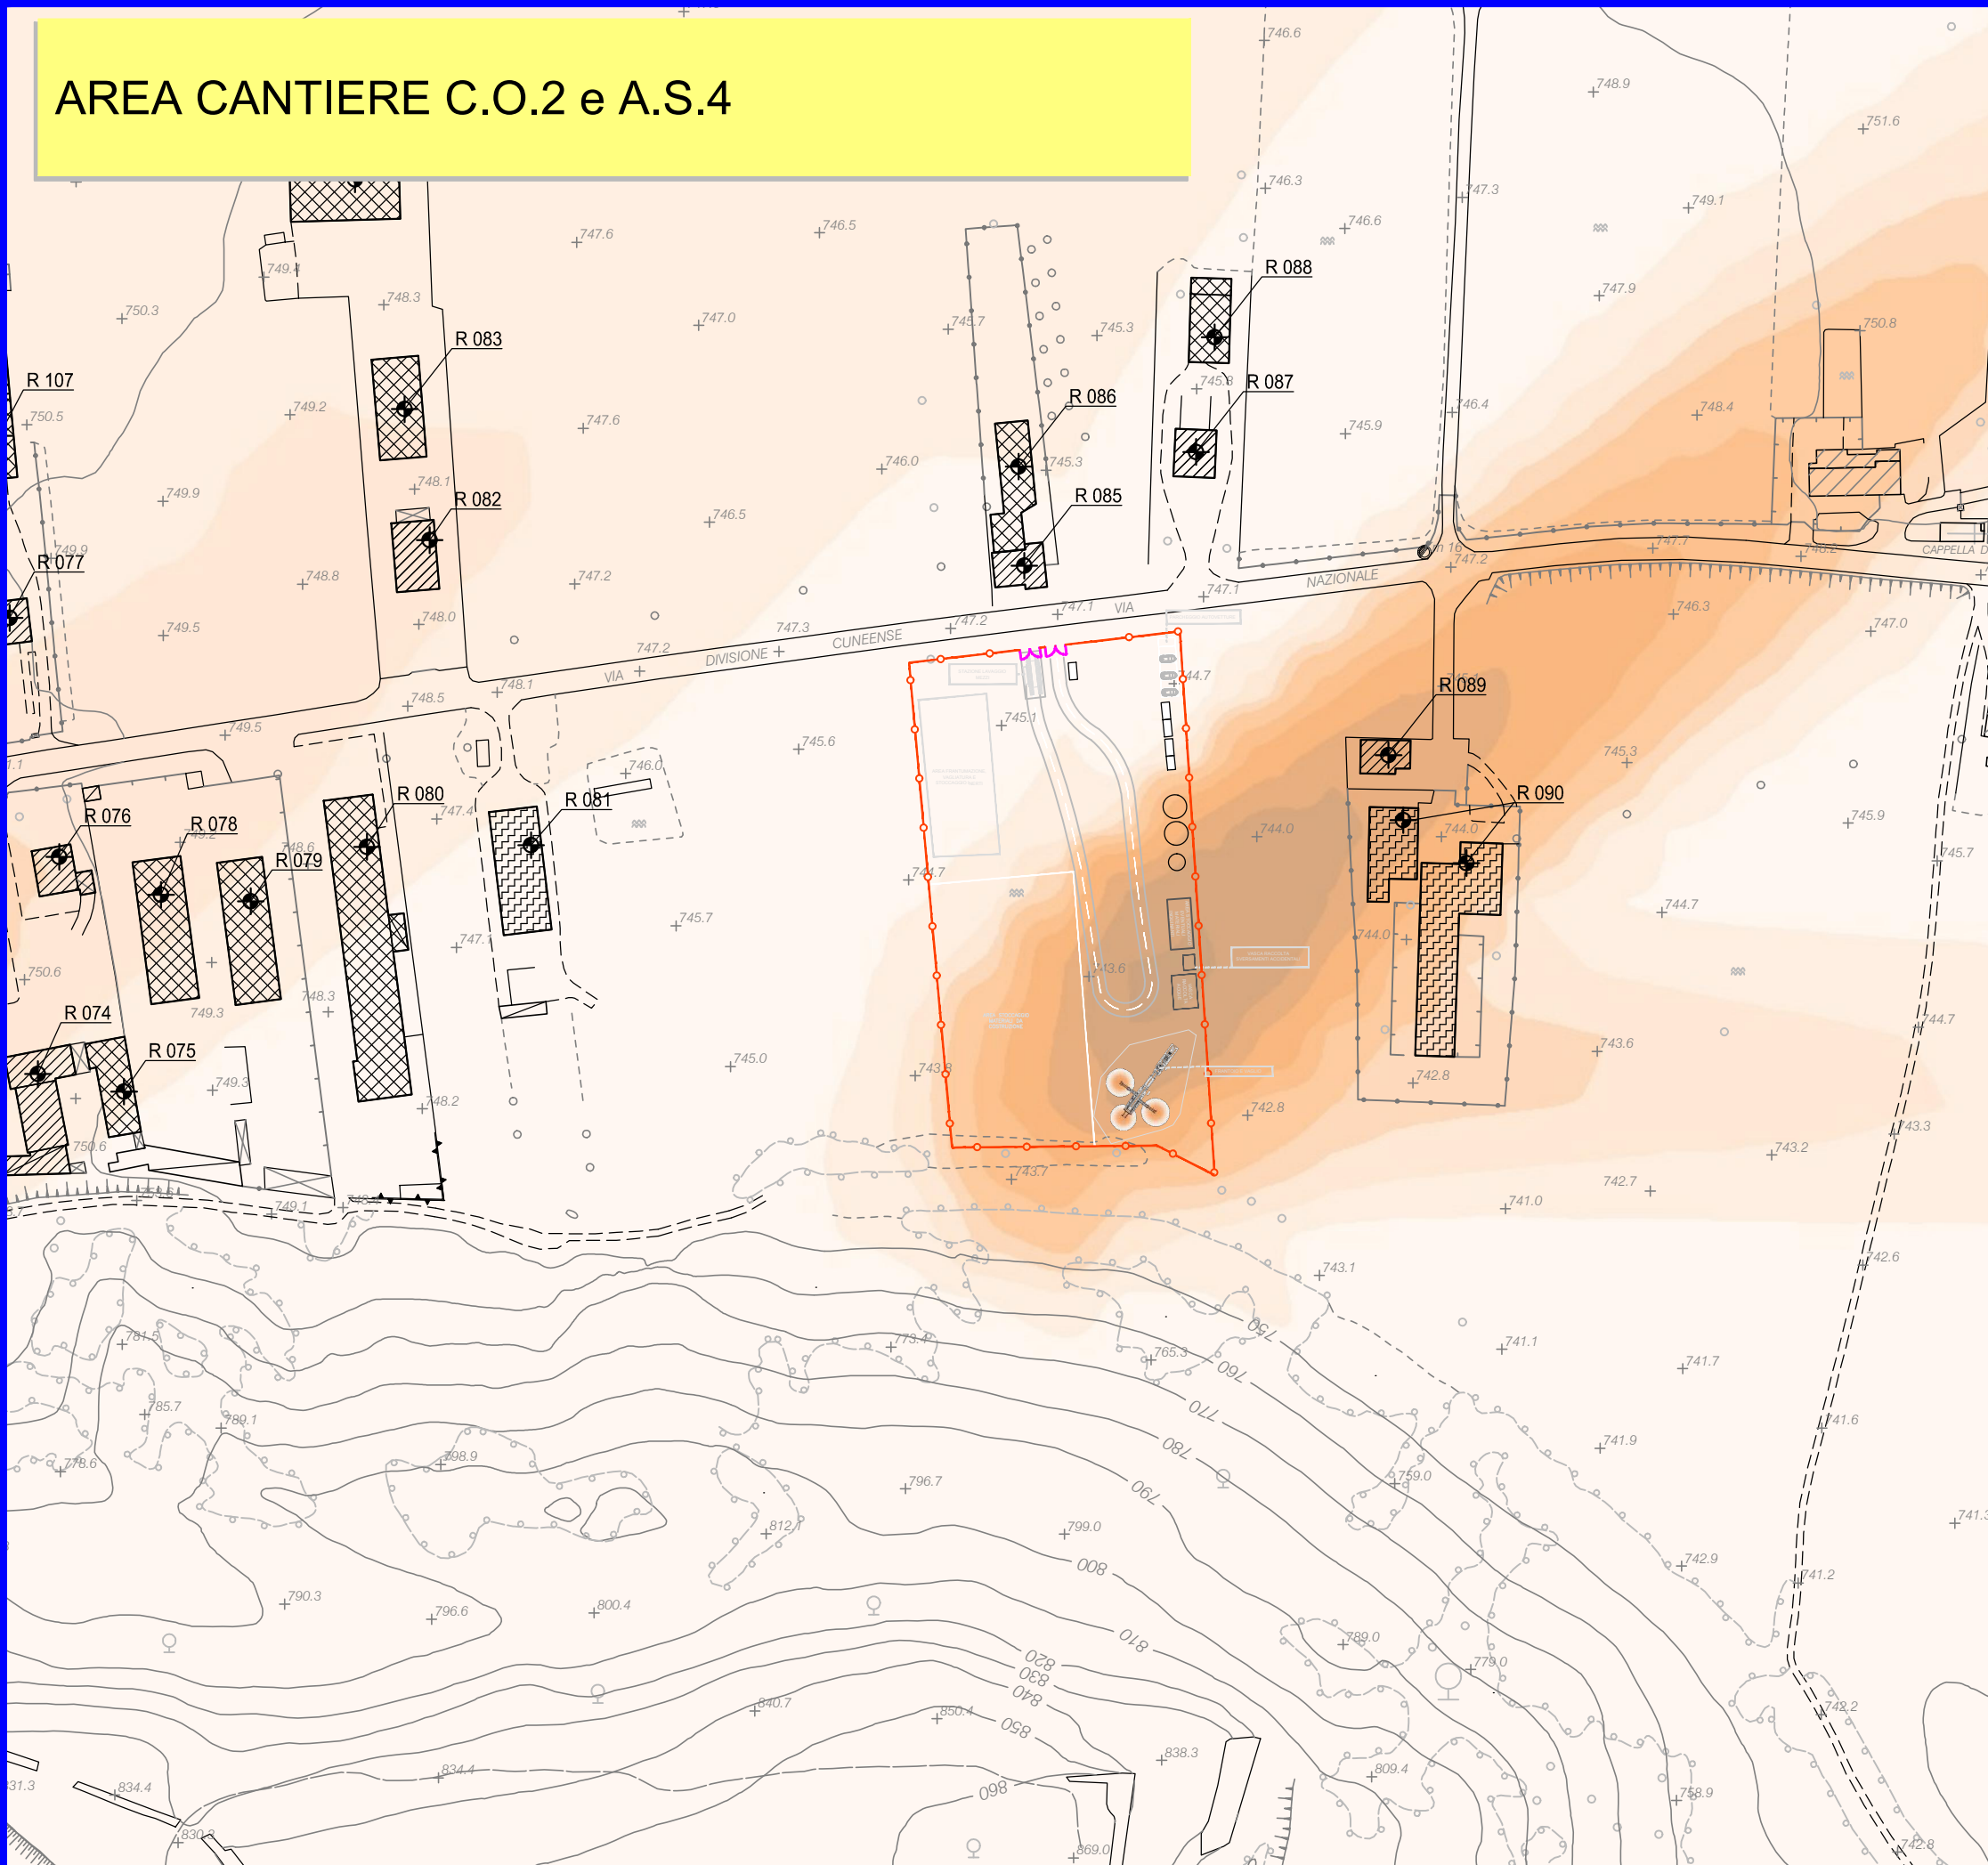

Direzione Progettazione e Realizzazione Lavori

S.S. n.21 "della Maddalena"  
Variante agli abitati di Demonte, Aisone e Vinadio  
Lotto 1. Variante di Demonte

PROGETTO DEFINITIVO

PROGETTAZIONE: ANAS - DIREZIONE PROGETTAZIONE E REALIZZAZIONE LAVORI

I PROGETTISTI:  
Ing. Vincenzo Marzi  
Ordine Ing. di Bari n.3594  
Ing. Achille Dentofranceschi  
Ordine Ing. di Roma n.19116  
geol. Flavio Capozucca  
Ordine Geol. del Lazio n.1599

RESPONSABILE DEL SIA  
arch. Giovanni Magarà  
Ordine Arch. di Roma n.16183

IL COORDINATORE PER LA SICUREZZA IN FASE DI PROGETTAZIONE  
geom. Fabio Quondam

VISTO: IL RESPONSABILE DEL PROCEDIMENTO :  
Ing. Nicolò Canepa

PROTOCOLLO DATA

STUDIO IMPATTO AMBIENTALE  
QUADRO RIFERIMENTO AMBIENTALE – Atmosfera  
Mappa concentrazioni fase di cantiere – PM2.5

| CODICE PROGETTO |             | NOME FILE |                             | REVISIONE | SCALA:               |
|-----------------|-------------|-----------|-----------------------------|-----------|----------------------|
| PROGETTO        | LIV. PROG.  | N. PROG.  | TO0IA06AMBCT26A.DWG         |           |                      |
| DPT005          | D           | 1601      | CODICE ELAB. TO0IA06AMBCT26 | A         | 1:2000               |
| C               |             |           |                             |           |                      |
| B               |             |           |                             |           |                      |
| A               | EMISSIONE   |           |                             |           |                      |
| REV.            | DESCRIZIONE |           | DATA                        | REDATTO   | VERIFICATO APPROVATO |