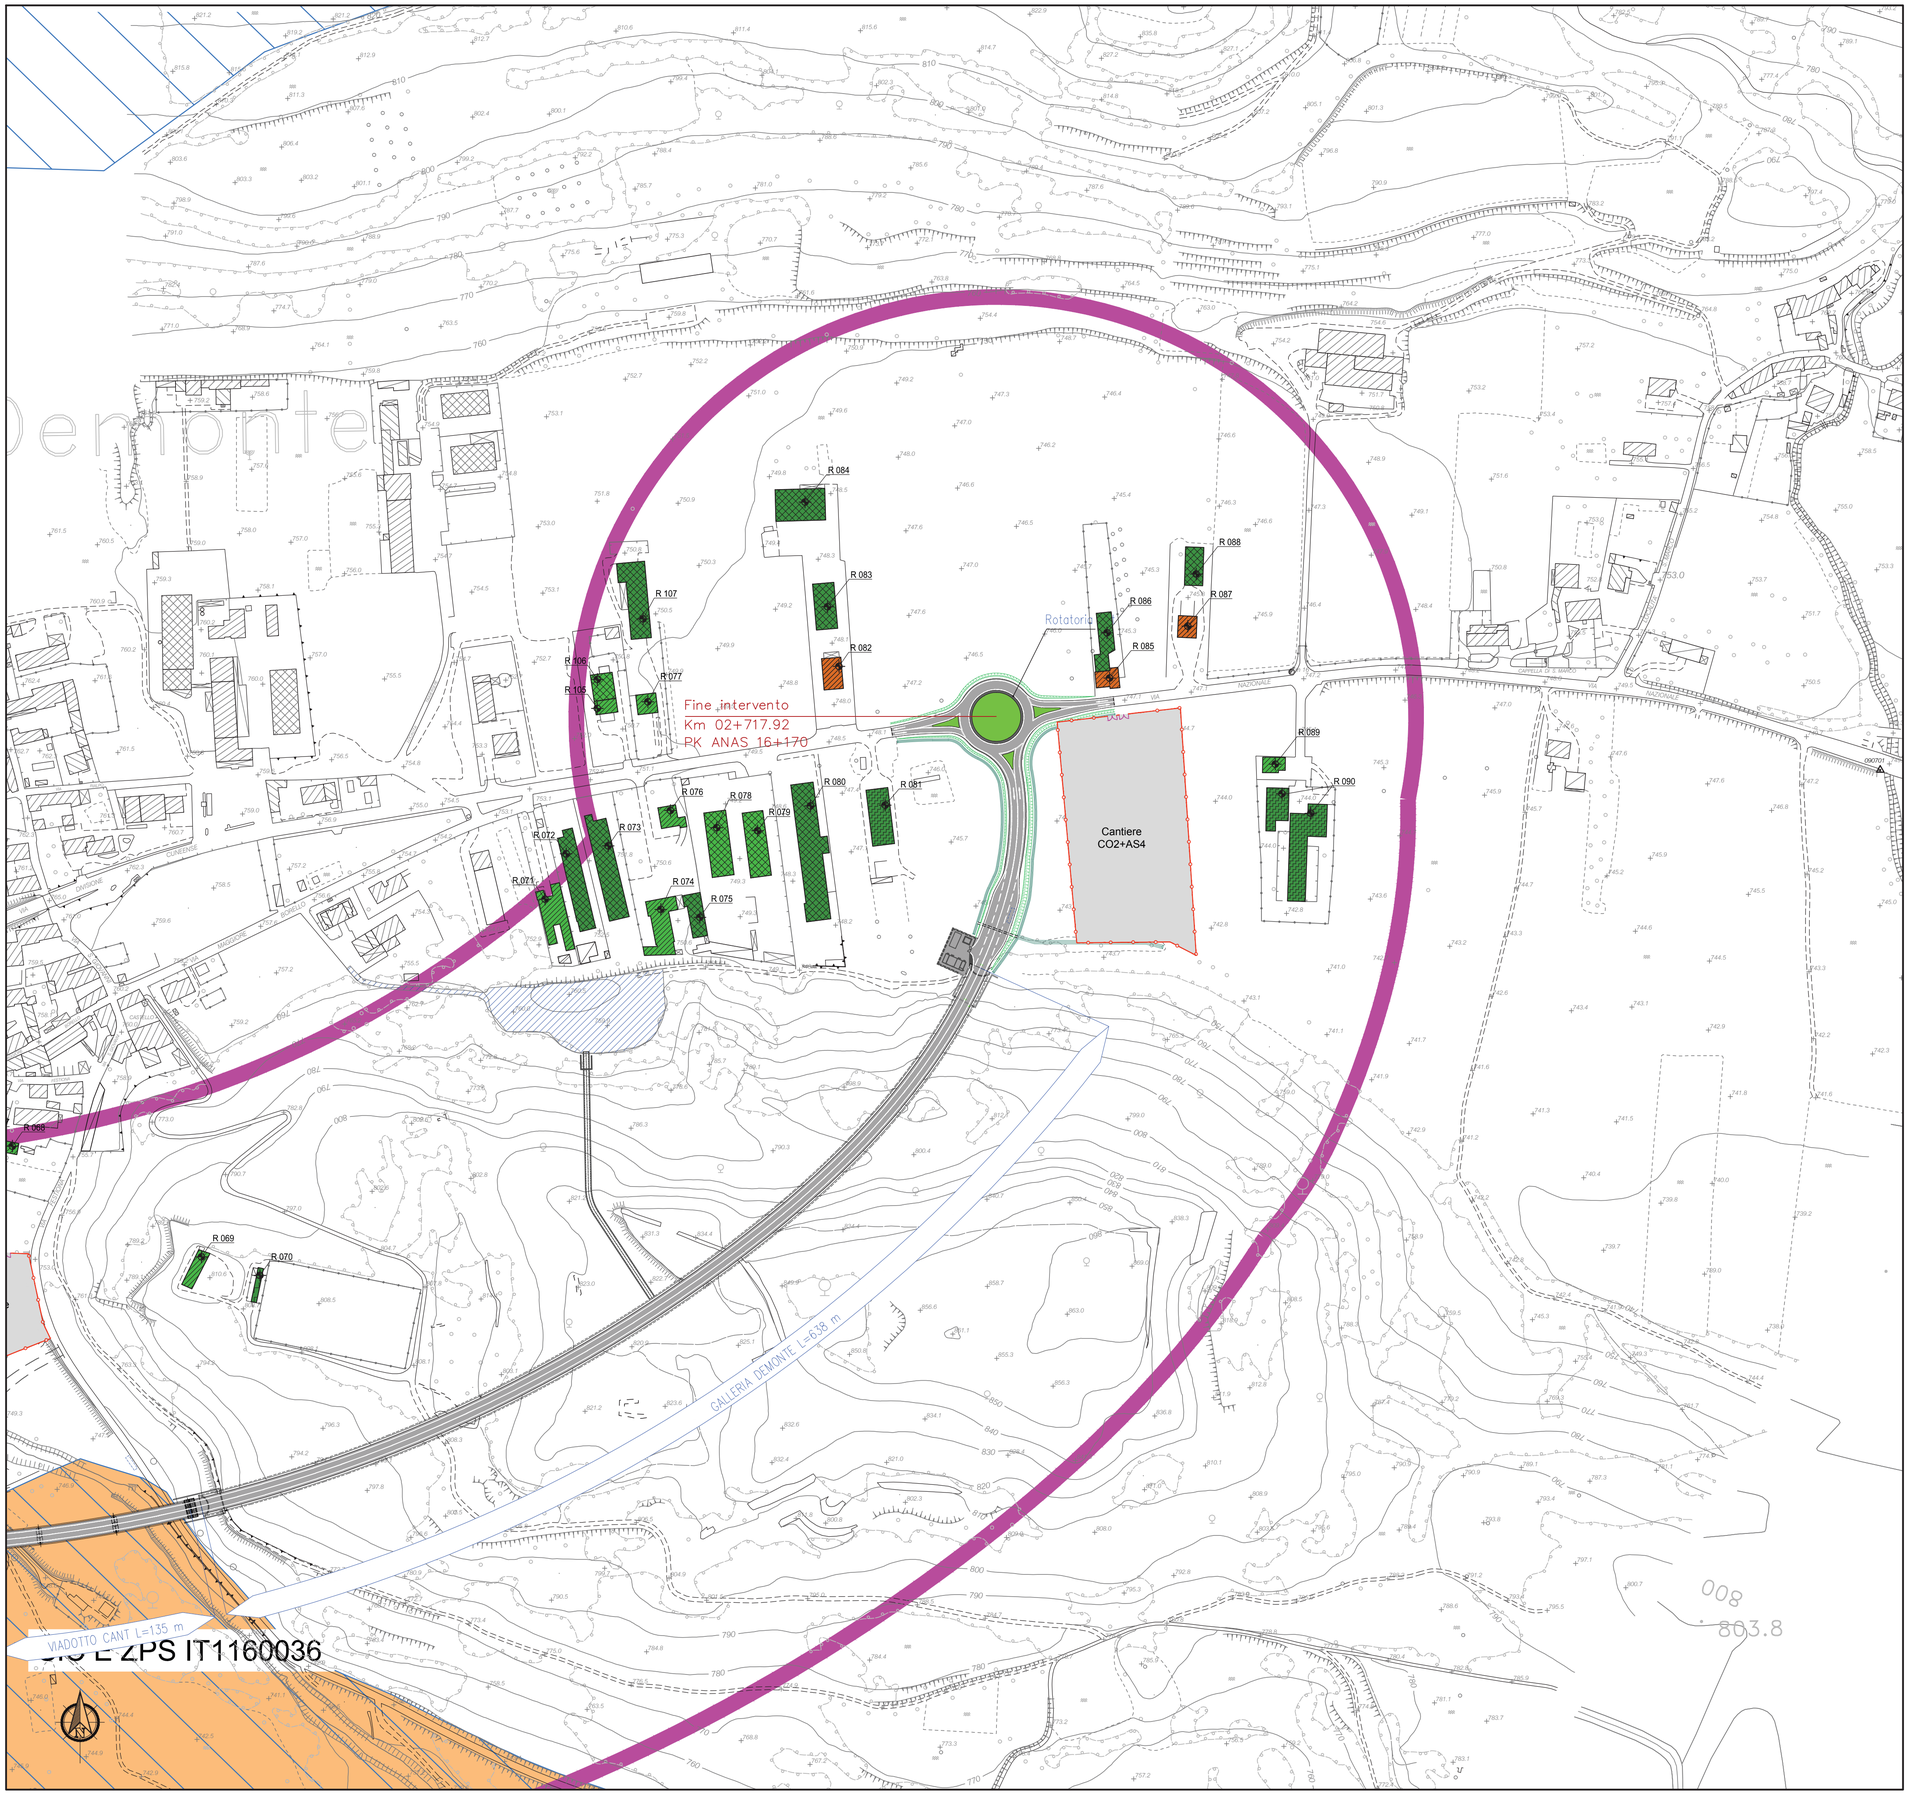

LEGENDA

Numero ricettore

Tipologia Ricettori

- Residenziale
- Terziario (Commerciale/Ricreativo/Ufficio)
- Produttivo/Industriale
- Edifici di culto/di interesse storico
- Altro (Utilizzo Saltuario)
- Ospedale
- Scuola

Altezza Ricettori

- Ricettori di 1 piano
- Ricettori di 2 piani
- Ricettori di 3 piani
- Ricettori di 4 piani

Fascia di indagine

Fascia di indagine
(0- 250 m per lato dal ciglio dell'infrastruttura di progetto)

Aree SIC e ZPS

(Rete Natura 2000, 92/43/CEE e 2009/147/CE)

- Zone di Protezione Speciale
- Zone di Interesse Comunitario

Recinzione di cantiere

QUADRO D'UNIONE

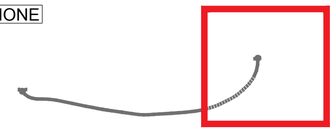

S.S. 21 "DEL COLLE DELLA MADDALENA"
VARIANTE STRADALE ALL'ABITATO DI DEMONTE

anas — Direzione Progettazione e Realizzazione Lavori

S.S. n.21 "della Maddalena"

Variante agli abitati di Demonte, Aisone e Vinadio

Lotto 1. Variante di Demonte

PROGETTO DEFINITIVO

PROGETTAZIONE: ANAS - DIREZIONE PROGETTAZIONE E REALIZZAZIONE LAVORI

I PROGETTISTI:
ing. Vincenzo Marzi
Ordine Ing. di Bari n.3594
ing. Achille Devitofranceschi
Ordine Ing. di Roma n.19116
geol. Flavio Capozucca
Ordine Geol. del Lazio n.1599

RESPONSABILE DEL SIA
arch. Giovanni Mogaro
Ordine Arch. di Roma n.16183

IL COORDINATORE PER LA SICUREZZA IN FASE DI PROGETTAZIONE
geom. Fabio Quondam

VISTO: IL RESPONSABILE DEL PROCEDIMENTO :
ing. Nicolò Canepa

PROTOCOLLO | DATA

STUDIO IMPATTO AMBIENTALE

QUADRO RIFERIMENTO AMBIENTALE – Atmosfera

Planimetria dei ricettori

Tav. 4 di 4

CODICE PROGETTO (PROGETTO / LIV. PROG. / N. PROG.)	NOME FILE T00IA06AMBPL04A	REVISIONE	SCALA:
DPT005 D 1601	CODICE ELAB. T00IA06AMBPL04	A	1:2.000

REV.	DESCRIZIONE	DATA	REDATTO	VERIFICATO	APPROVATO
C					
B					
A	EMISSIONE	.....			