



FOTOSIMULAZIONE 1 - ROTATORIA OVEST E VIADOTTO PERDIONI
STATO DI FATTO




STATO DI PROGETTO



FOTOSIMULAZIONE 2 - TRATTO INTERMEDIO TRACCIATO (C.CA DA PROGR. 0+560 A PROGR. 1+000)
STATO DI FATTO



STATO DI PROGETTO

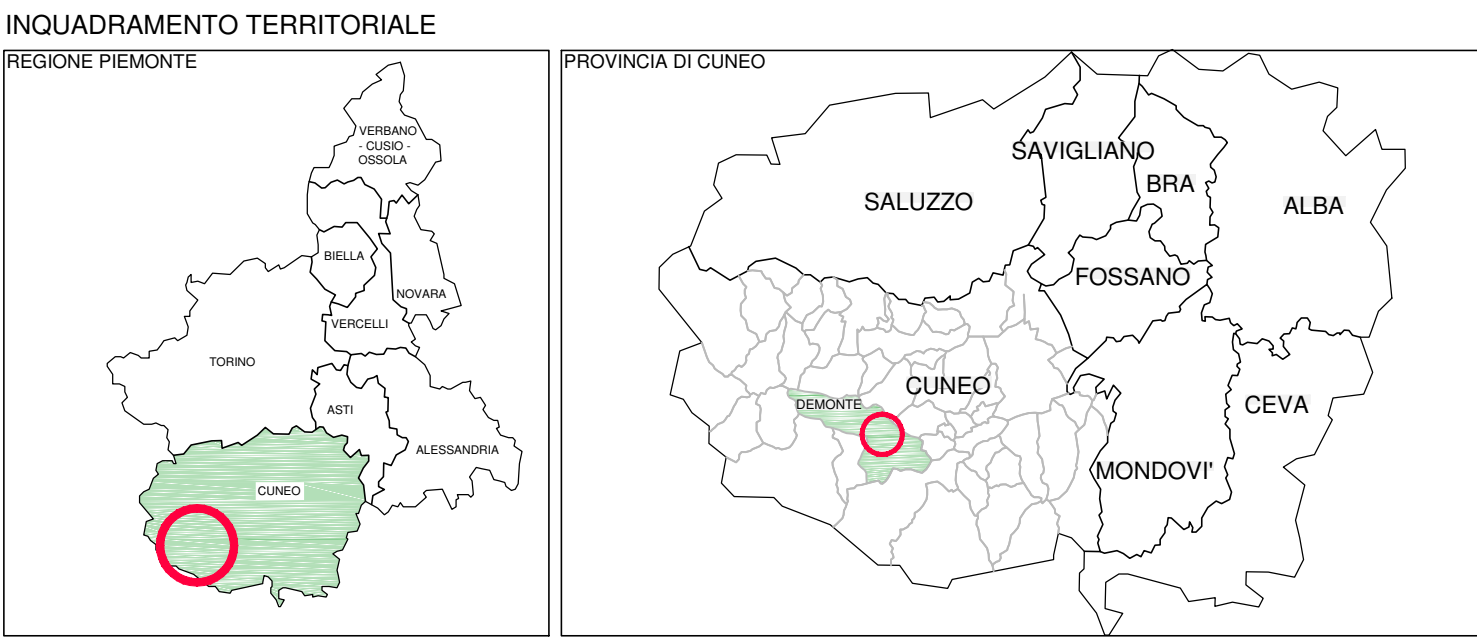

LEGENDA

TRACCIATO DI PROGETTO

Tracciato

RIPRESE FOTOGRAFICHE

Punto di presa fotografica

Direzione Progettazione e Realizzazione Lavori

S.S. n.21 "della Maddalena"

Variante agli abitati di Demonte, Aisone e Vinadio

Lotto 1. Variante di Demonte

PROGETTO DEFINITIVO

PROGETTAZIONE:ANAS – DIREZIONE PROGETTAZIONE E REALIZZAZIONE LAVORI

I PROGETTISTI:
ing. Vincenzo Marzi
Ordine Ing. di Bari n.3594
ing. Achille Devitofranceschi
Ordine Ing. di Roma n.19116
geol. Flavio Capozucca
Ordine Geol. del Lazio n.1599

RESPONSABILE DEL SIA
arch. Giovanni Magorà
Ordine Arch. di Roma n.16183

IL COORDINATORE PER LA SICUREZZA IN FASE DI PROGETTAZIONE
geom. Fabio Quondam

VISTO: IL RESPONSABILE DEL PROCEDIMENTO :
ing. Nicolò Canepa

PROTOCOLLO

DATA

STUDIO IMPATTO AMBIENTALE
QUADRO RIFERIMENTO AMBIENTALE
PAESAGGIO
Fotosimulazioni – tav. 1 di 2

CODICE PROGETTO			NOME FILE		REVISIONE	SCALA:
PROGETTO	LIV. PROC.	N. PROG.	DPT005_D_1601_T00_IA06_AMB_F001_A.DWG			
DPT005	D	1601	CODICE ELAB. T001IA06AMBFO01		A	1:5.000
C						
B						
A	EMISSIONE					
REV.	DESCRIZIONE		DATA	REDATTO	VERIFICATO	APPROVATO