



MAPPA ACUSTICA ANTE OPERAM - STATO ATTUALE
PERIODO DI RIFERIMENTO DIURNO

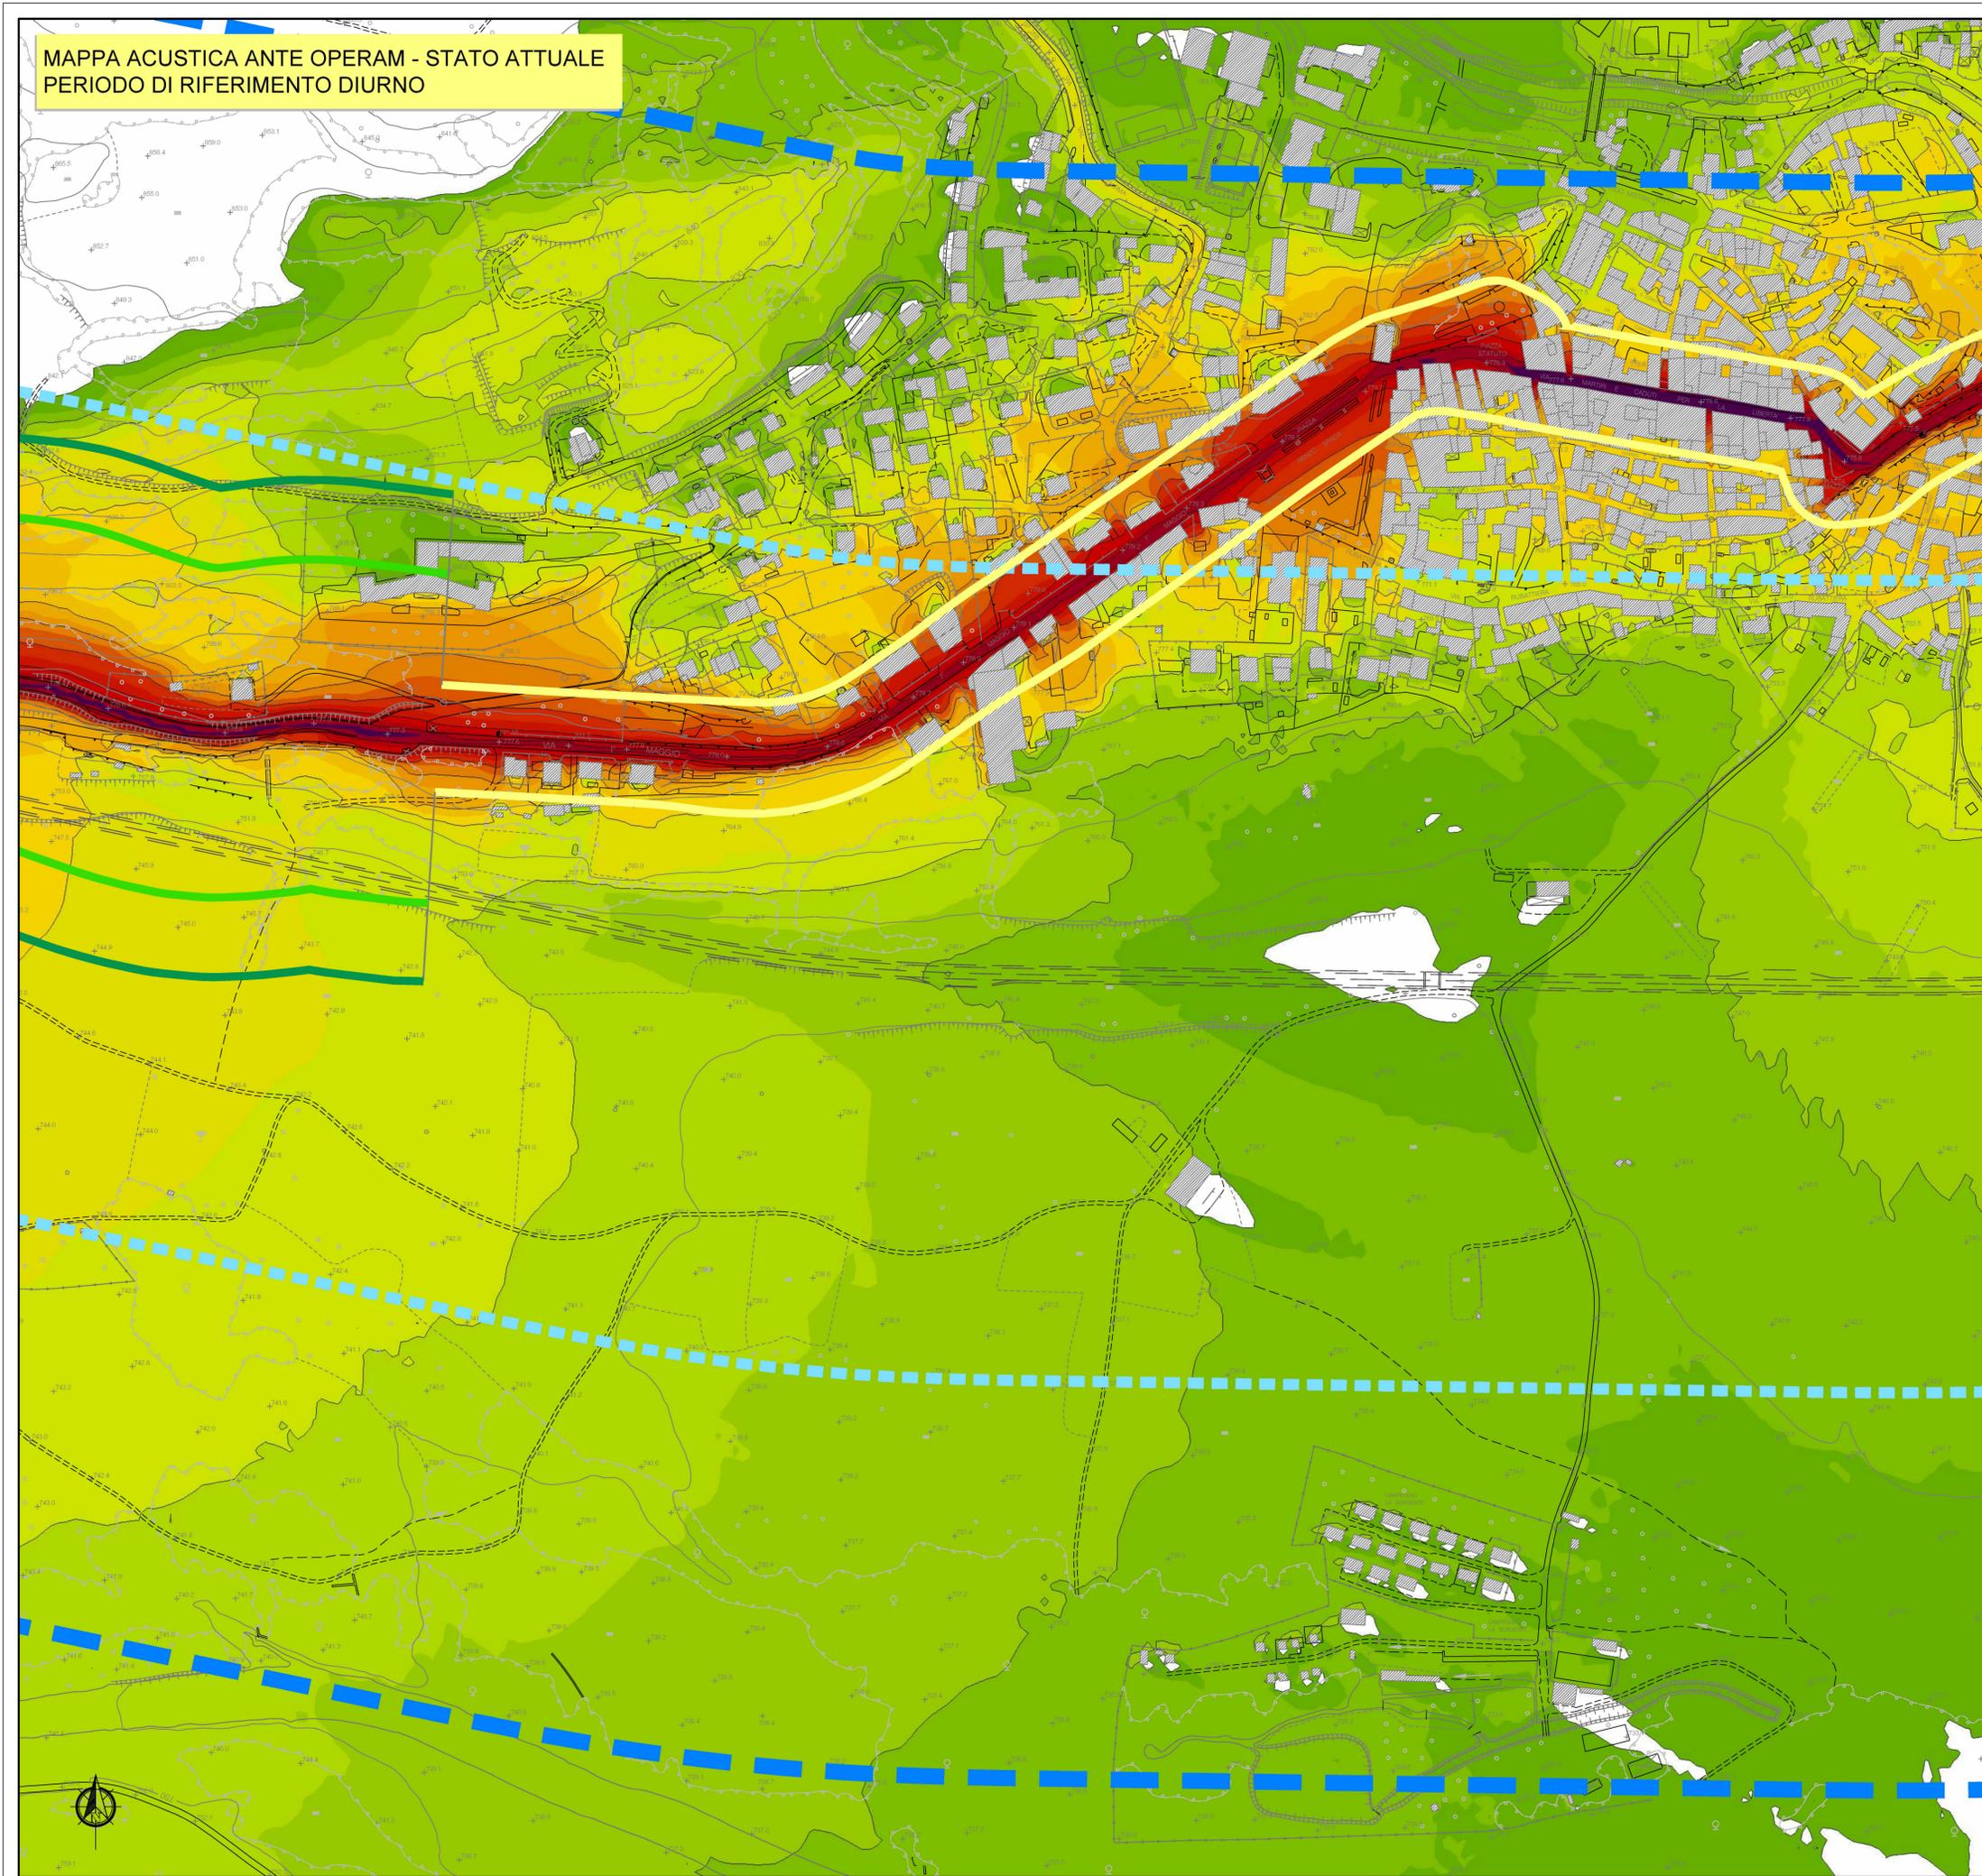

LEGENDA

Livelli Sonori in dB(A):

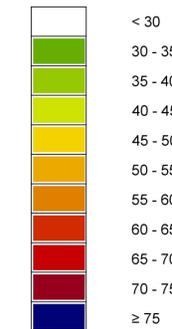

Fasce di Pertinenza Acustica - Infrastruttura Stradale di Progetto

D.P.R. 30/03/2004 n° 142 - Allegato 1 Tab. 1 - Strada Tipo C1




Fasce di Pertinenza Acustica di Infrastrutture Stradali Concorsuali

D.P.R. 30/03/2004 n° 142 - Allegato 1 Tab. 2 - Strada Tipo C - Sottotipo ai fini acustici Cb




D.P.R. 30/03/2004 n° 142 - Allegato 1 Tab. 2 - Strada Tipo E

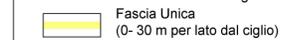

Tracciato di Progetto



QUADRO D'UNIONE

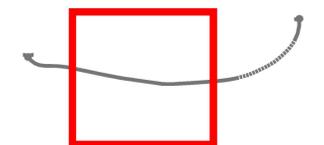

S.S. 21 "DEL COLLE DELLA MADDALENA"
 VARIANTE STRADALE ALL'ABITATO DI DEMONTE



Direzione Progettazione e Realizzazione Lavori

S.S. n.21 "della Maddalena"
Variante agli abitati di Demonte, Aisone e Vinadio
Lotto 1. Variante di Demonte

PROGETTO DEFINITIVO

PROGETTAZIONE: **ANAS - DIREZIONE PROGETTAZIONE E REALIZZAZIONE LAVORI**

I PROGETTISTI:
 Ing. Vincenzo Marzi
 Ordine Ing. di Bari n.3594
 Ing. Achille Dell'Orfanese
 Ordine Ing. di Roma n.19116
 geom. Fabio Quondam
 Ordine Geol. del Lazio n.1599

RESPONSABILE DEL SIA
 arch. Giovanni Megarò
 Ordine Arch. di Roma n.16183

IL COORDINATORE PER LA SICUREZZA IN FASE DI PROGETTAZIONE
 geom. Fabio Quondam

VISTO: IL RESPONSABILE DEL PROCEDIMENTO :
 Ing. Nicolò Conepa

PROTOCOLLO _____ DATA _____

STUDIO IMPATTO AMBIENTALE
QUADRO RIFERIMENTO AMBIENTALE – Rumore
Mappa Impatto Acustico Ante Opera (Diurno)

Tav. 2 di 4

CODICE PROGETTO	NOME FILE	REVISIONE	SCALA:
PROGETTO DPT005	TO0IA06AMBCT29A	A	1:2000
LV. PROG. D	CODICE ELAB. TO0IA06AMBCT29		

C					
B					
A	EMISSIONE			
REV.	DESCRIZIONE	DATA	REDATTO	VERIFICATO	APPROVATO