



**MAPPA ACUSTICA ANTE OPERAM - ANNO 2030
PERIODO DI RIFERIMENTO NOTTURNO**

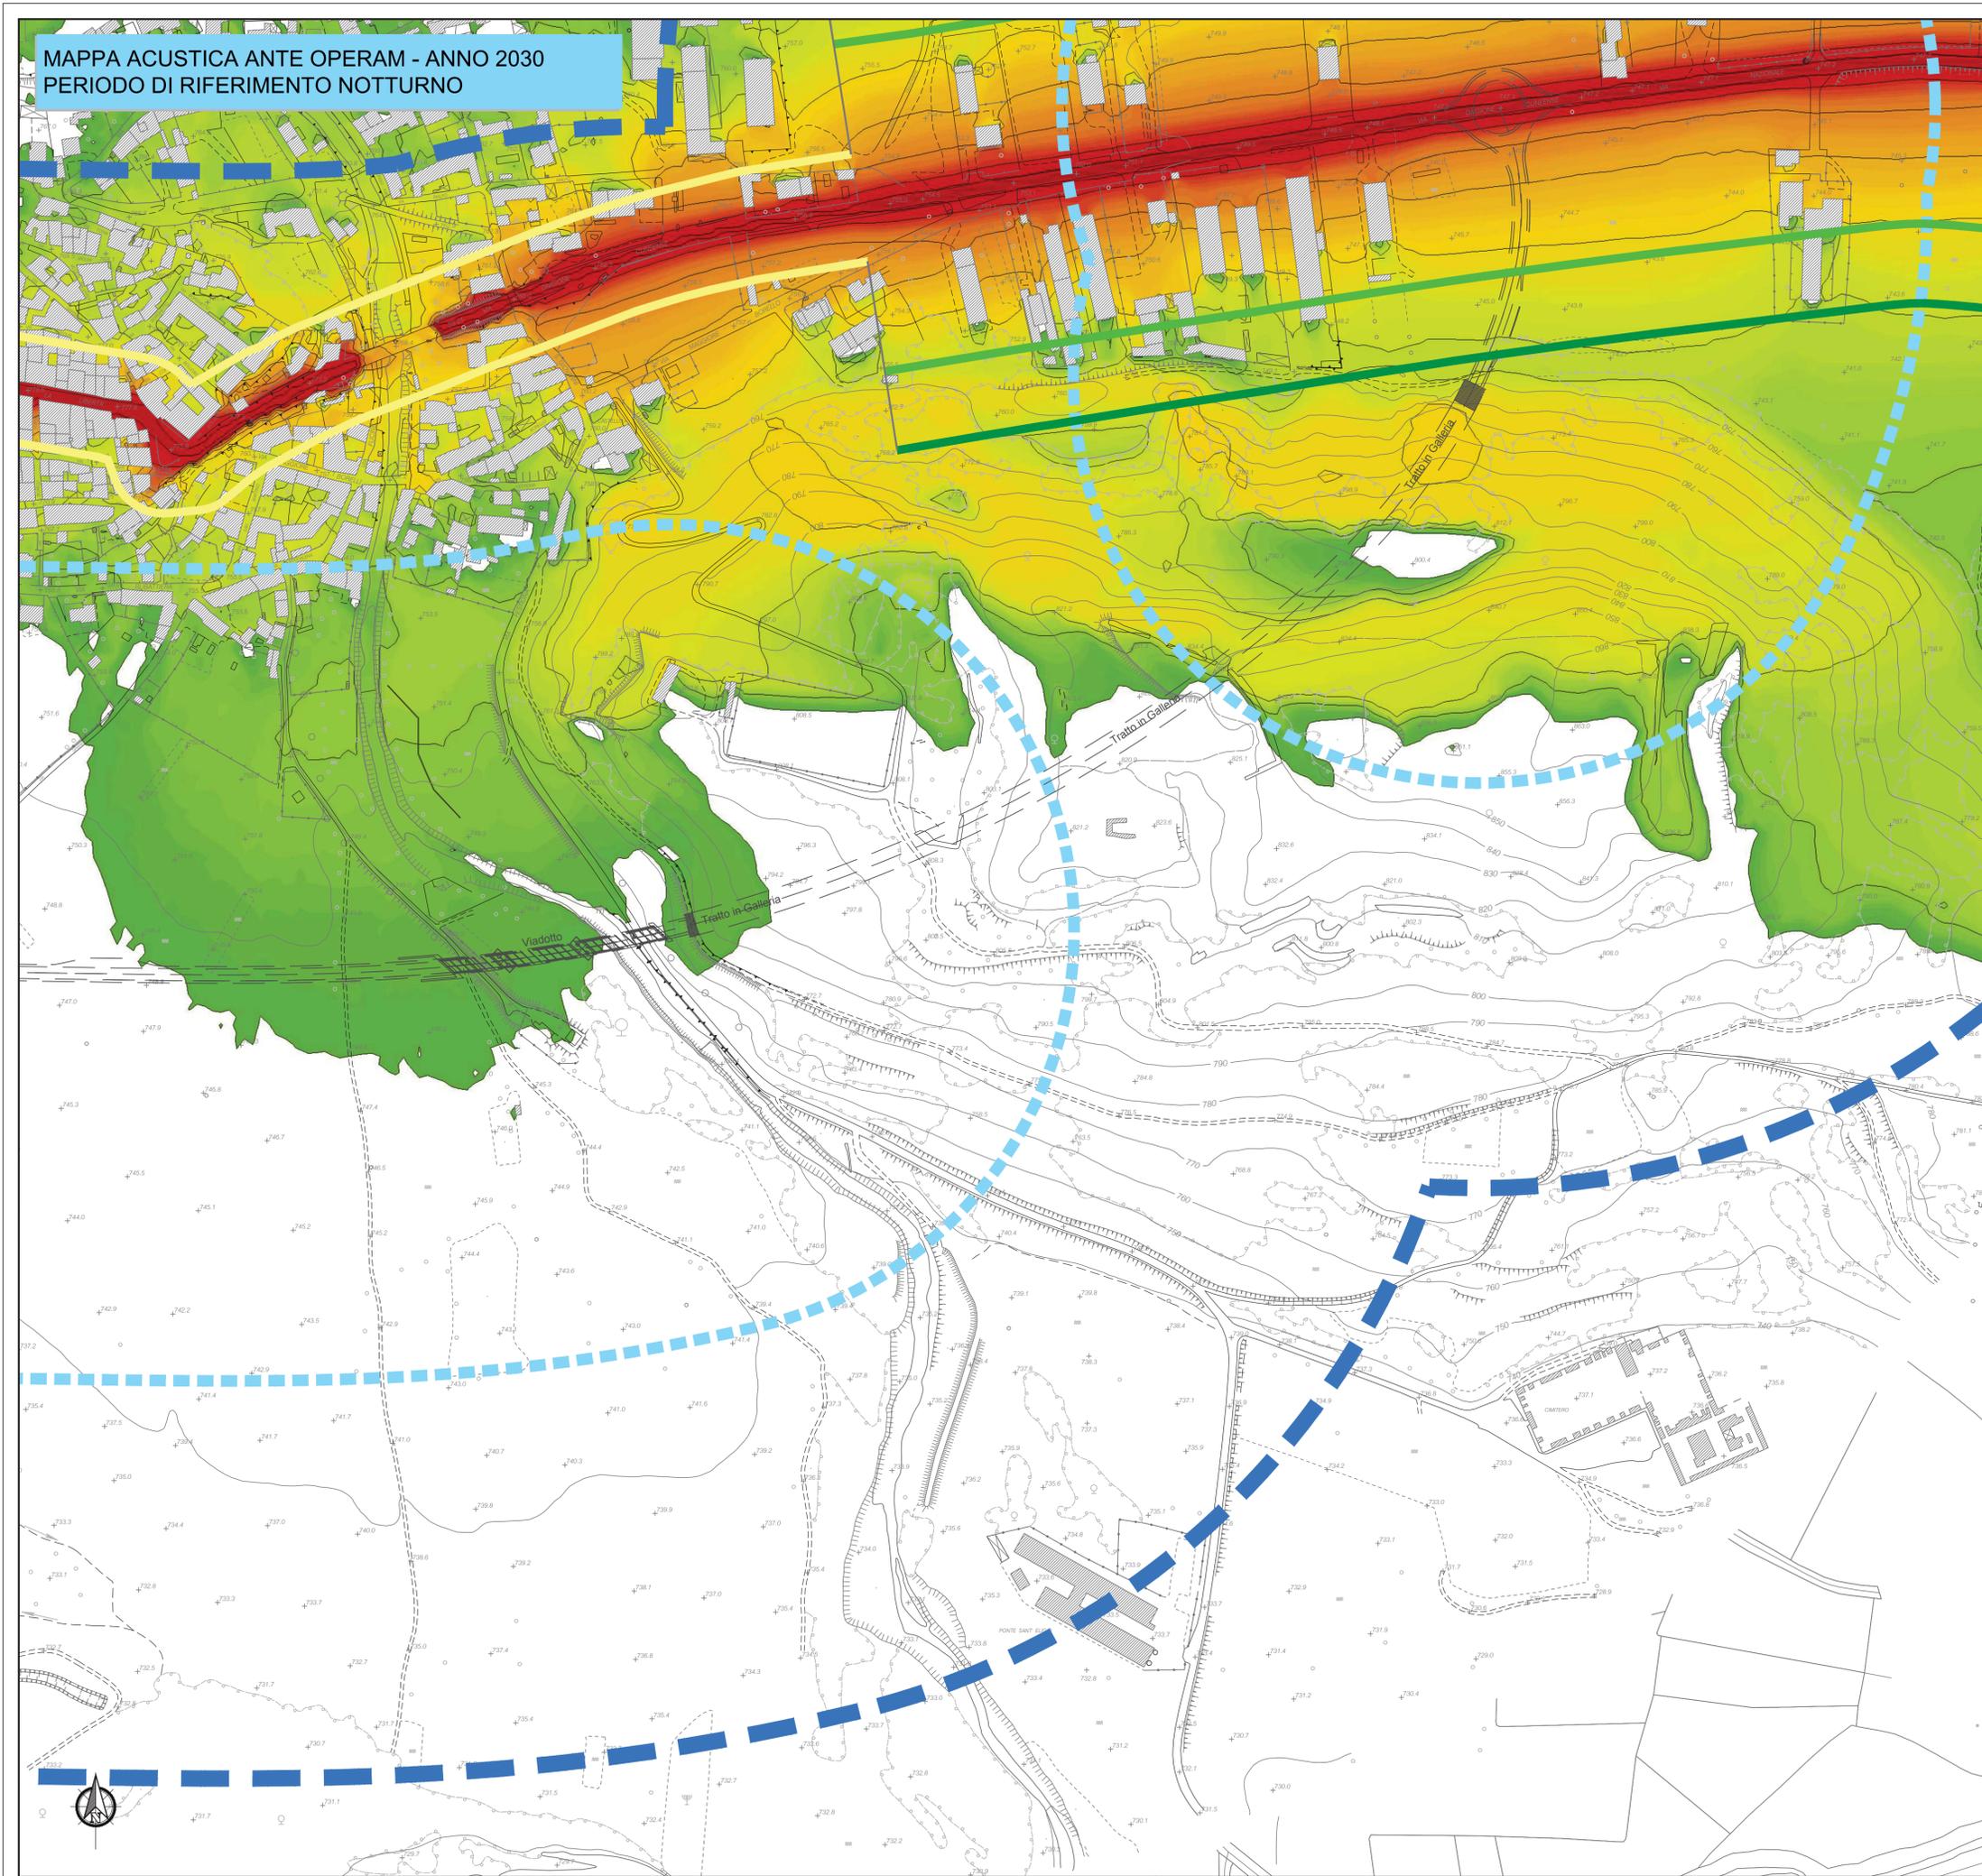

LEGENDA

Livelli Sonori in dB(A):

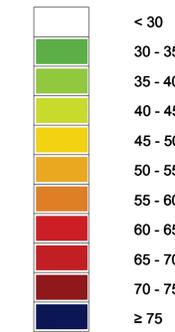

Fasce di Pertinenza Acustica - Infrastruttura Stradale di Progetto

D.P.R. 30/03/2004 n° 142 - Allegato 1 Tab. 1 - Strada Tipo C1




Fasce di Pertinenza Acustica di Infrastrutture Stradali Concorsuali


D.P.R. 30/03/2004 n° 142 - Allegato 1 Tab. 2 - Strada Tipo C - Sottotipo ai fini acustici Cb




D.P.R. 30/03/2004 n° 142 - Allegato 1 Tab. 2 - Strada Tipo E

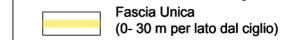

Tracciato di Progetto

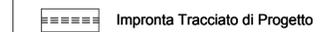

QUADRO D'UNIONE

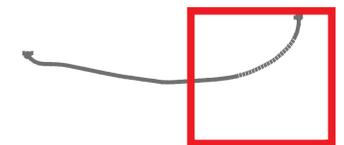

S.S. 21 "DEL COLLE DELLA MADDALENA"
VARIANTE STRADALE ALL'ABITATO DI DEMONTE



Direzione Progettazione e Realizzazione Lavori

S.S. n.21 "della Maddalena"
Variante agli abitati di Demonte, Aisone e Vinadio
Lotto 1. Variante di Demonte

PROGETTO DEFINITIVO

PROGETTAZIONE: **ANAS - DIREZIONE PROGETTAZIONE E REALIZZAZIONE LAVORI**

I PROGETTISTI:
Ing. Vincenzo Marzi
Ordine Ing. di Bari n.3594
Ing. Achille Dentifranceschi
Ordine Ing. di Roma n.19116
geol. Flavio Capozucca
Ordine Geol. del Lazio n.1599

RESPONSABILE DEL SIA
arch. Giovanni Magarà
Ordine Arch. di Roma n.16183

IL COORDINATORE PER LA SICUREZZA IN FASE DI PROGETTAZIONE
geom. Fabio Quondam

VISTO: IL RESPONSABILE DEL PROCEDIMENTO :
Ing. Nicolò Caneva

PROTOCOLLO DATA

STUDIO IMPATTO AMBIENTALE
QUADRO RIFERIMENTO AMBIENTALE – Rumore
Mapa Impatto Acustico Opzione Zero – Anno 2030 (Notturno)
Tav. 3 di 4

CODICE PROGETTO		NOME FILE		REVISIONE	SCALA:
DPT005 D 1601		TO0IA06AMBCT42A		A	1:2000
PROGETTO		CODICE ELAB.			
D 1601		TO0IA06AMBCT42			
C					
B					
A	EMISSIONE				
REV.	DESCRIZIONE	DATA	REDATTO	VERIFICATO	APPROVATO