



MAPPA ACUSTICA AREA CANTIERE C.B. e A.S.1
PERIODO DI RIFERIMENTO DIURNO

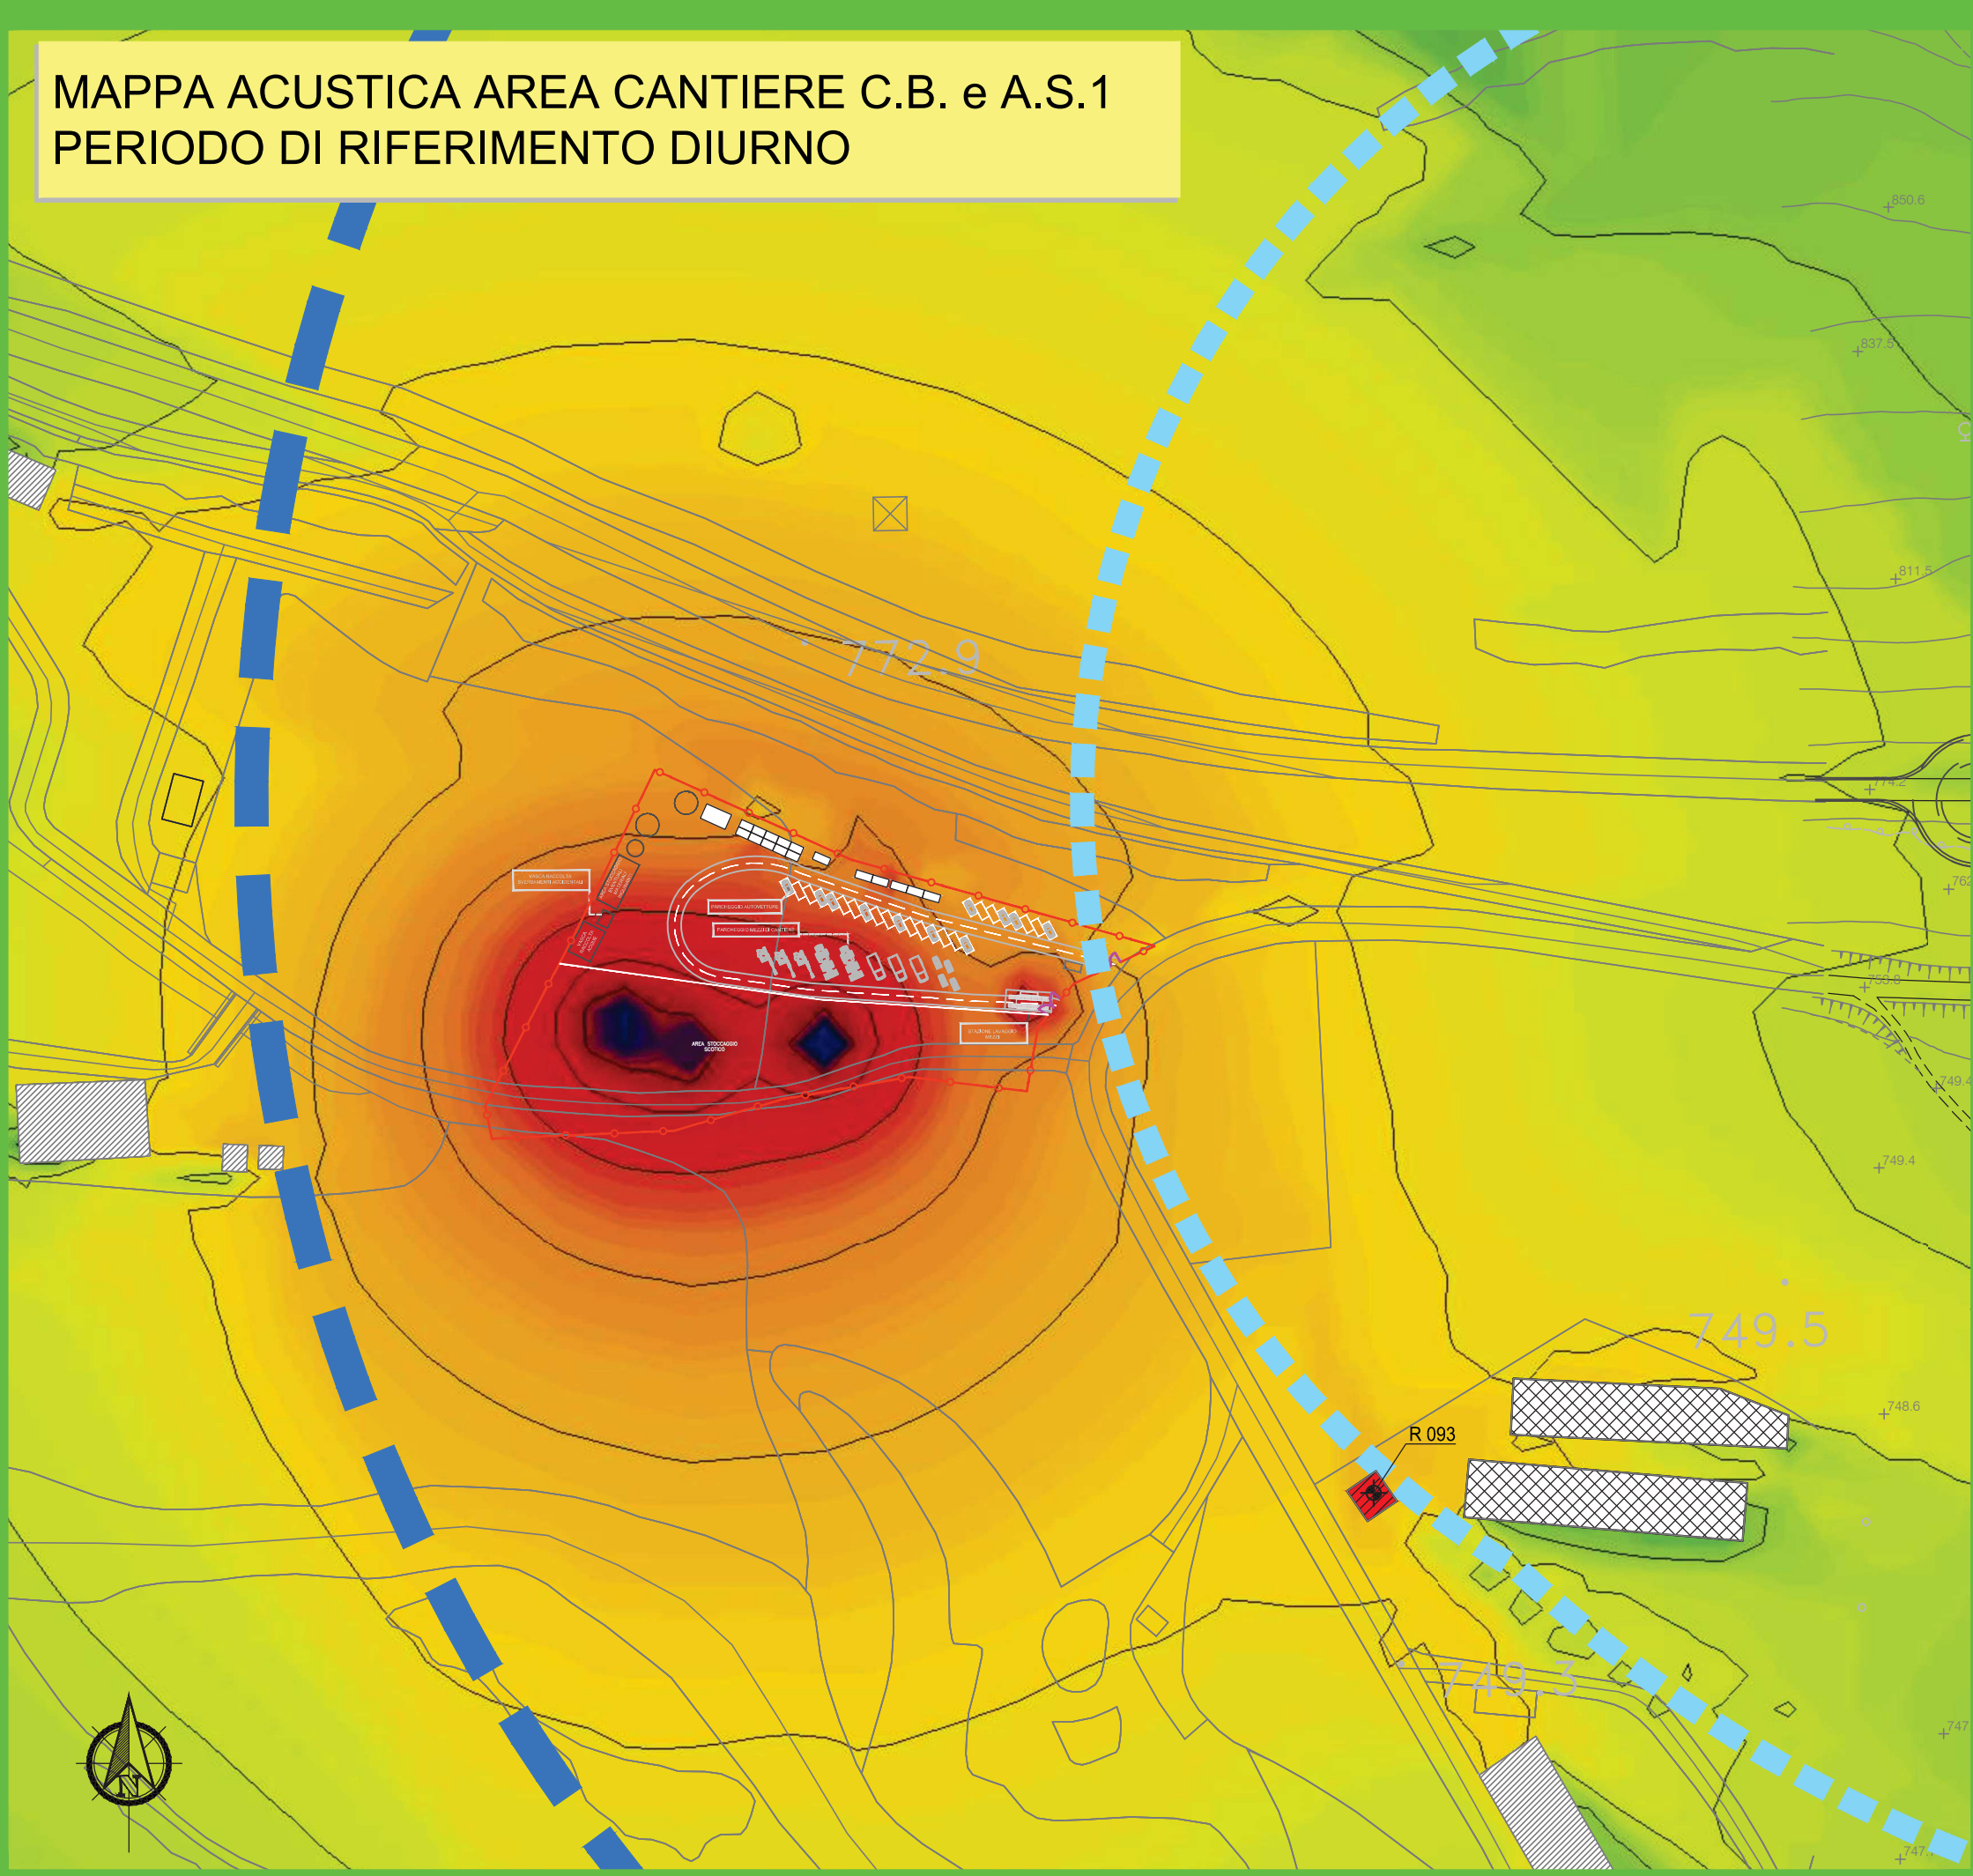


MAPPA ACUSTICA AREA CANTIERE C.O.1 e A.S.2
PERIODO DI RIFERIMENTO DIURNO

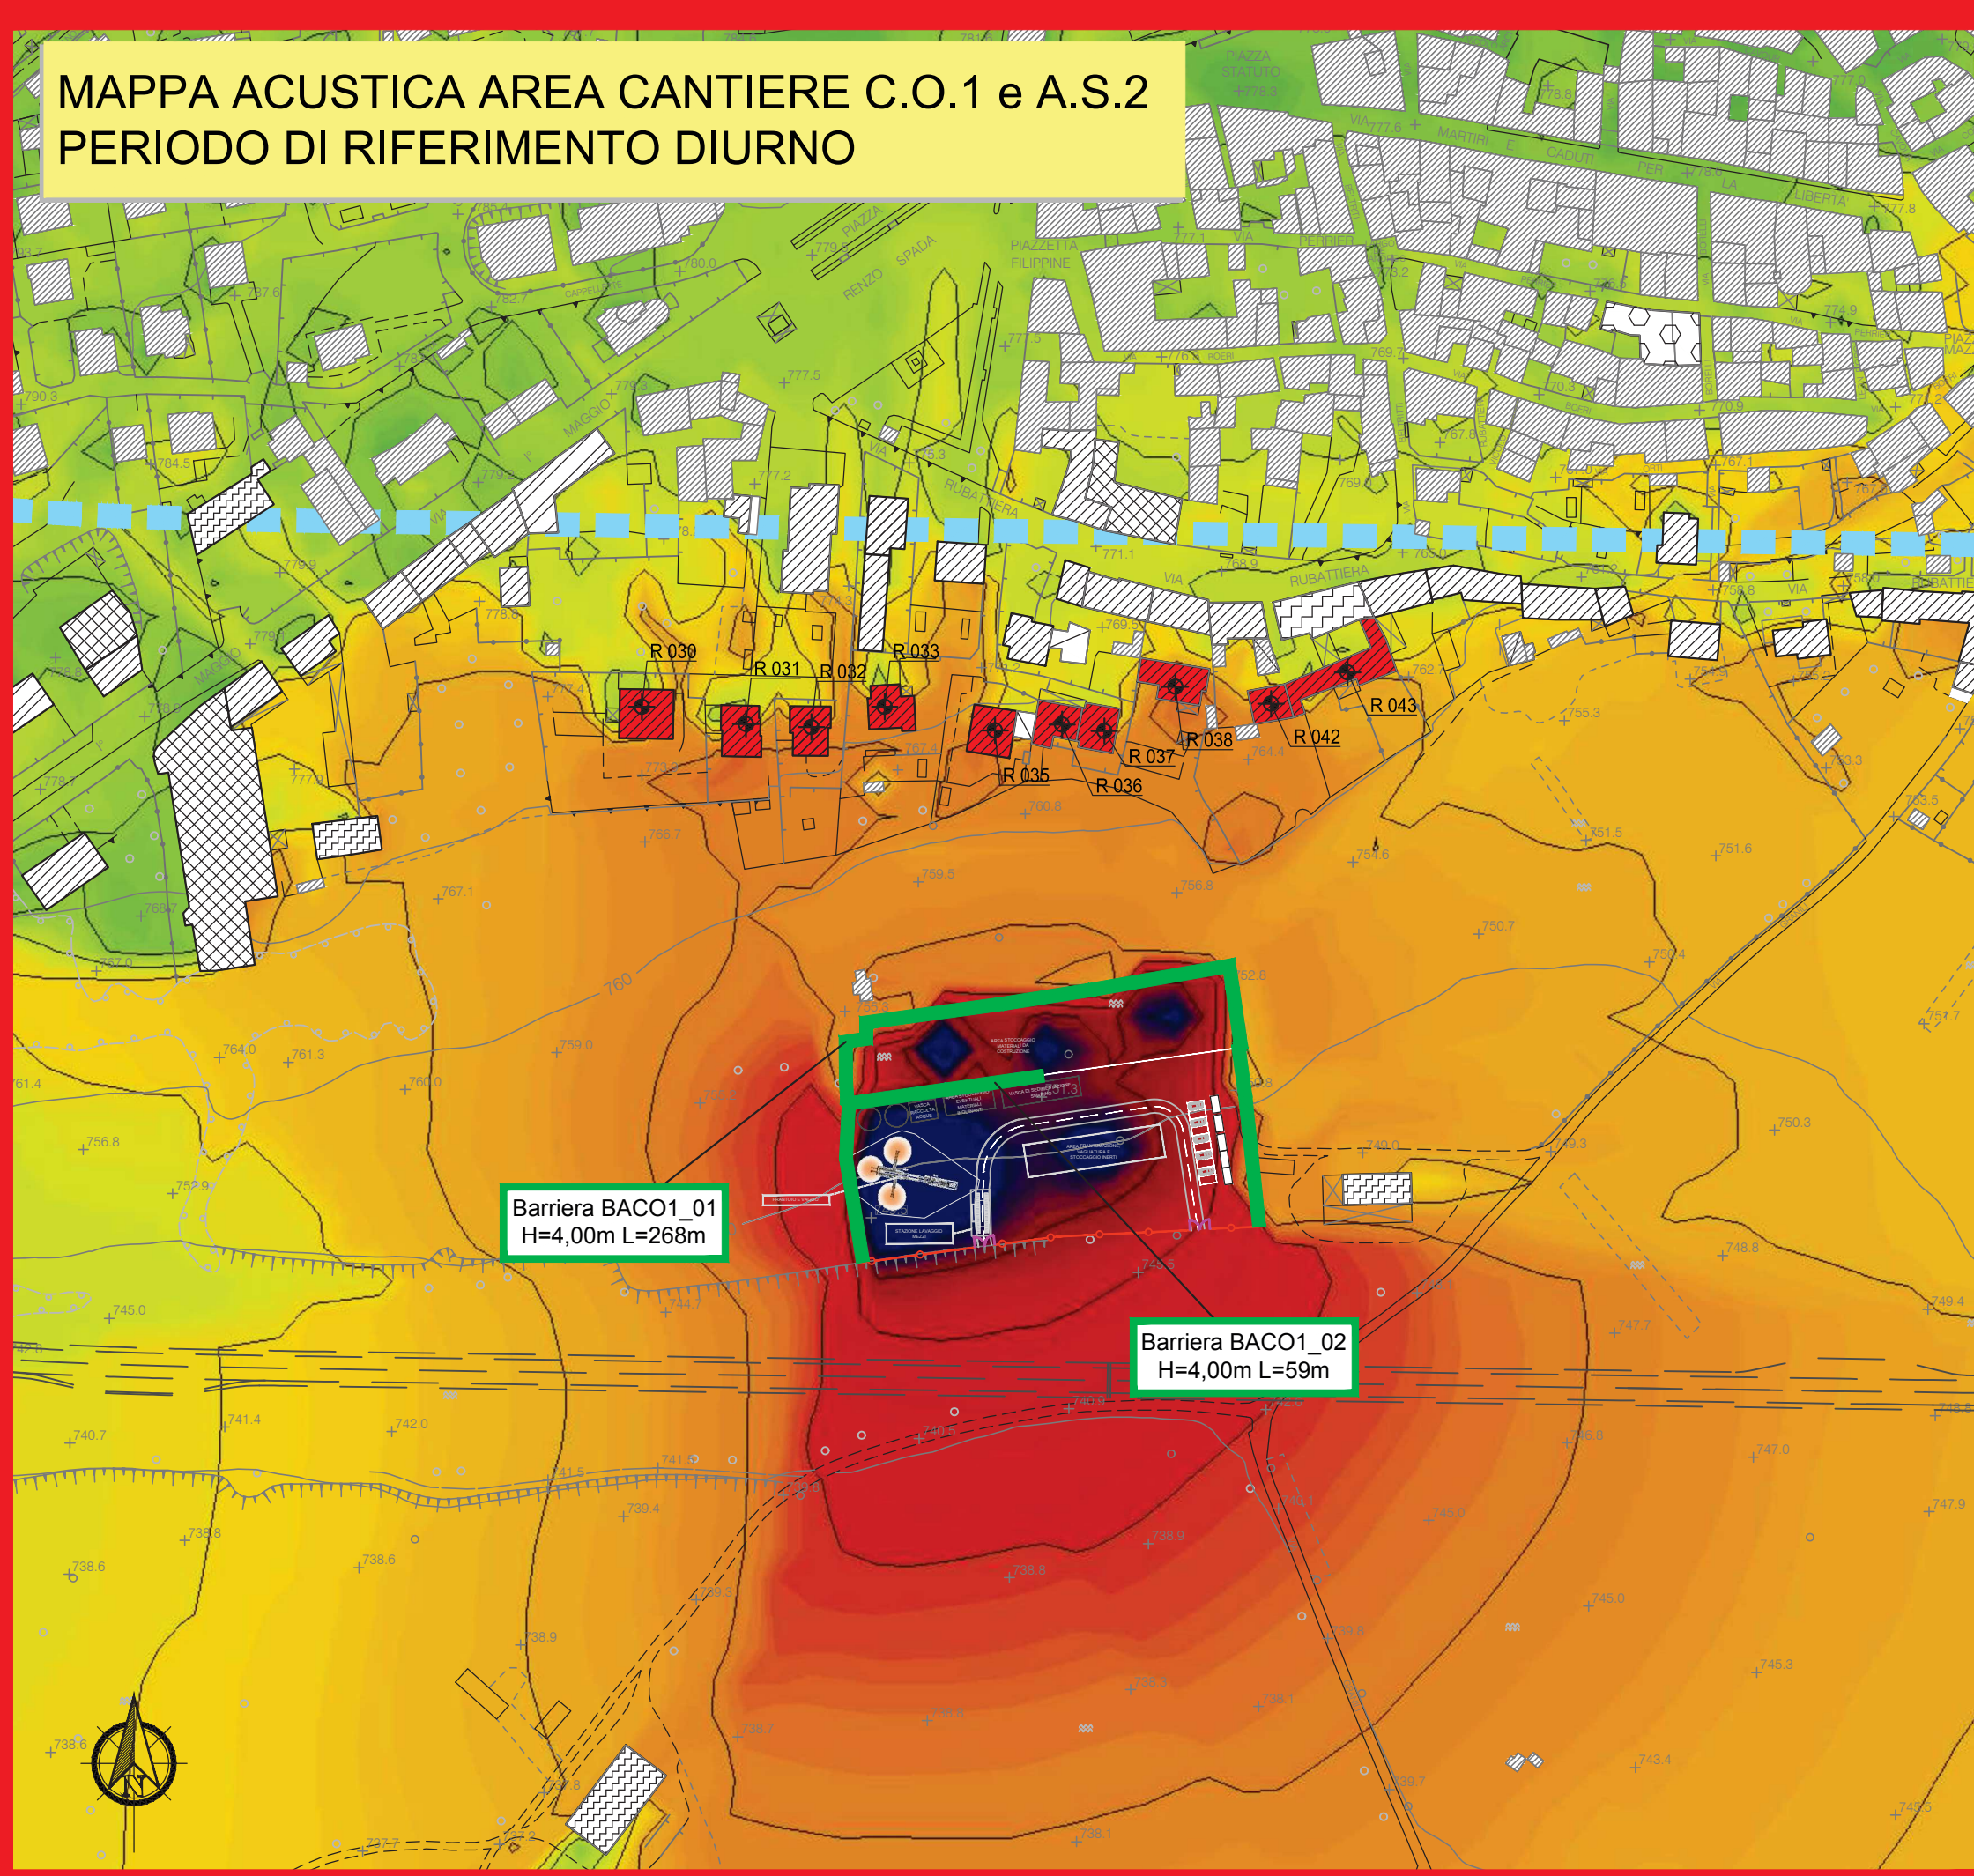


LEGENDA

Livelli Sonori in dB(A):

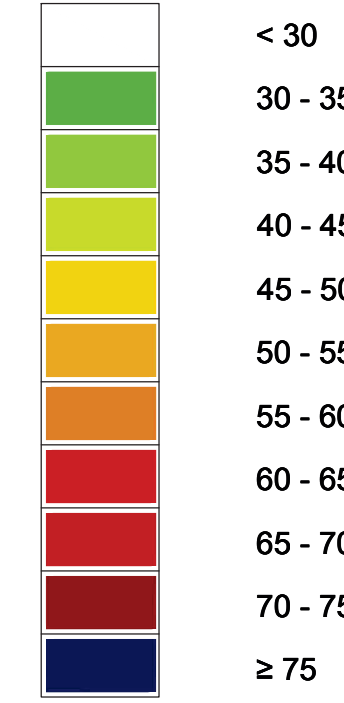

Ricettori

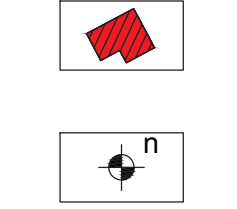

Fasce di Pertinenza Acustica - Infrastruttura Stradale di Progetto

D.P.R. 30/03/2004 n° 142 - Allegato 1 Tab. 1 - Strada Tipo C1

Fascia Unica
(0- 250 m per lato dal ciglio)

Area di Indagine Acustica Ricettori Classe I
(250 - 500 m per lato dal ciglio)

Elementi Cantiere

Recinzione perimetrale di
sicurezza e antintrusione fauna

Accesso cantiere


Barriere Antirumore Mobili
Altezza H=3m

Barriere Antirumore Mobili
Altezza H=4m

Tracciato di Progetto


Impronta Tracciato di Progetto

QUADRO D'UNIONE

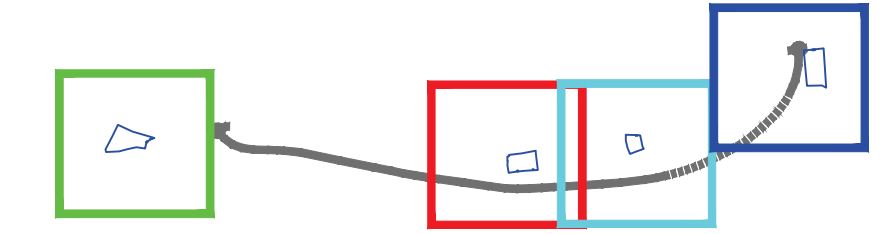


S.S. 21 "DEL COLLE DELLA MADDALENA"
VARIANTE STRADALE ALL'ABITATO DI DEMONTE

MAPPA ACUSTICA AREA CANTIERE A.S.3
PERIODO DI RIFERIMENTO DIURNO

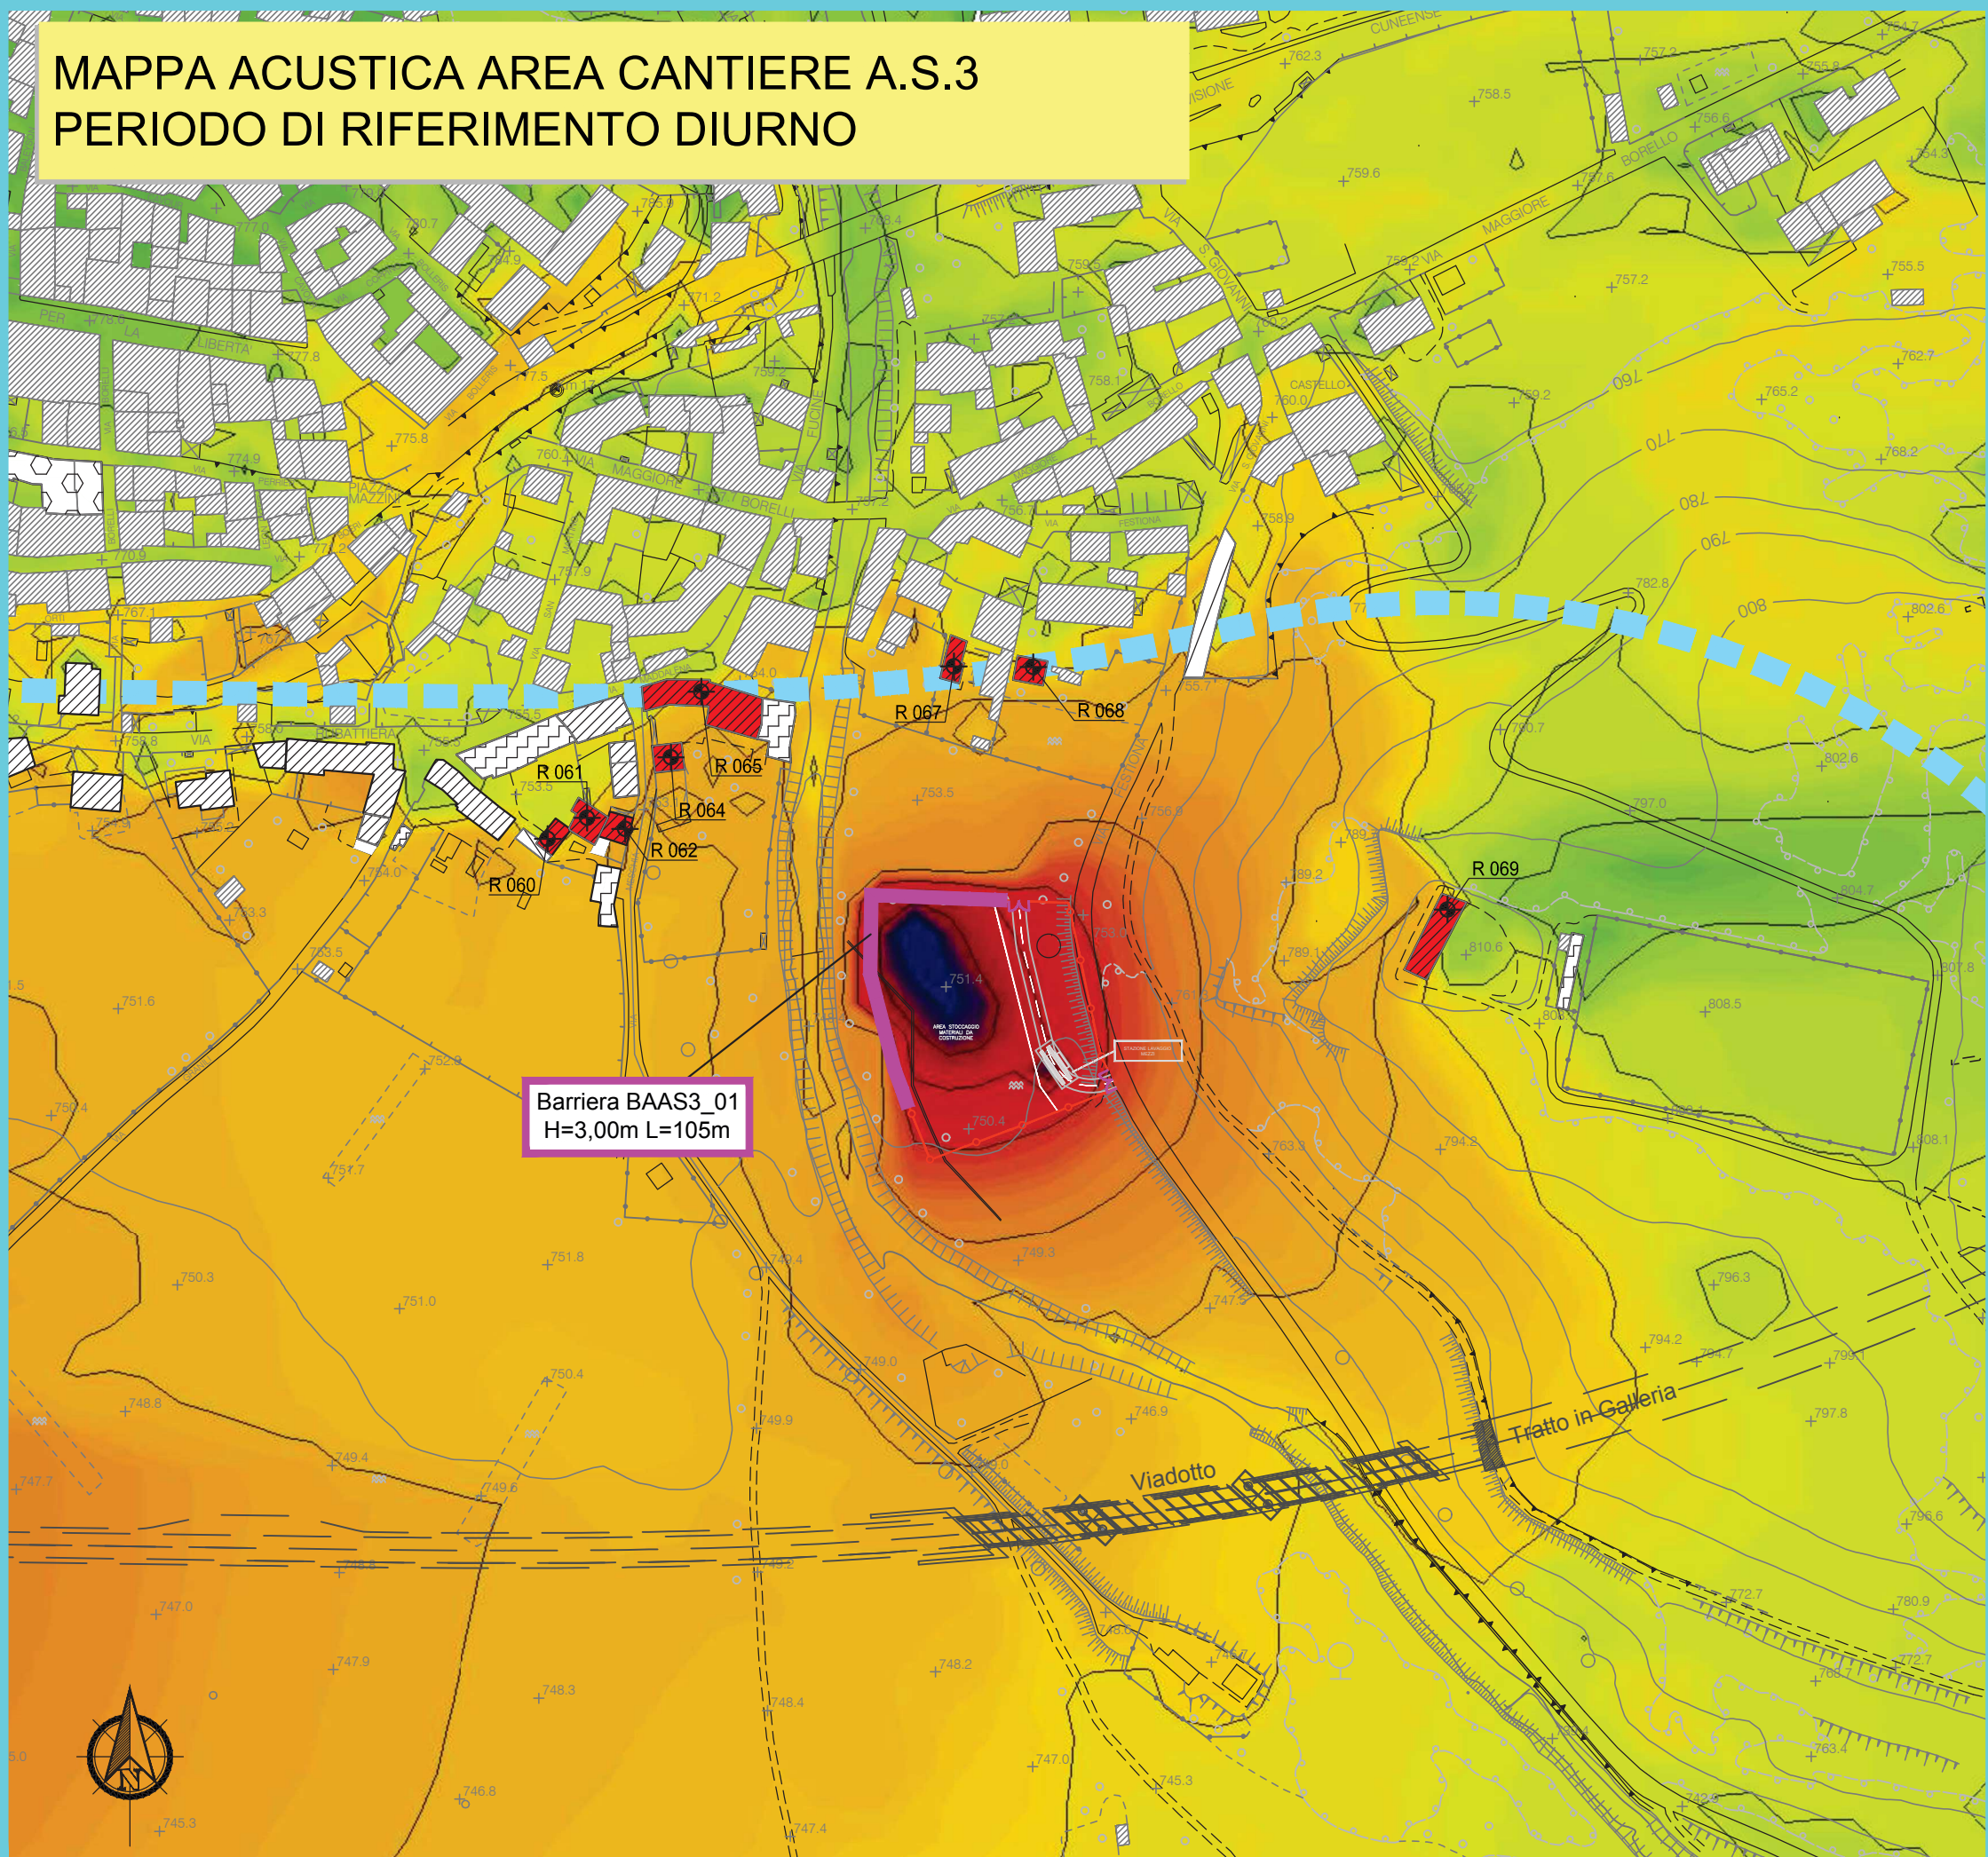

MAPPA ACUSTICA AREA CANTIERE C.O.2 e A.S.4
PERIODO DI RIFERIMENTO DIURNO

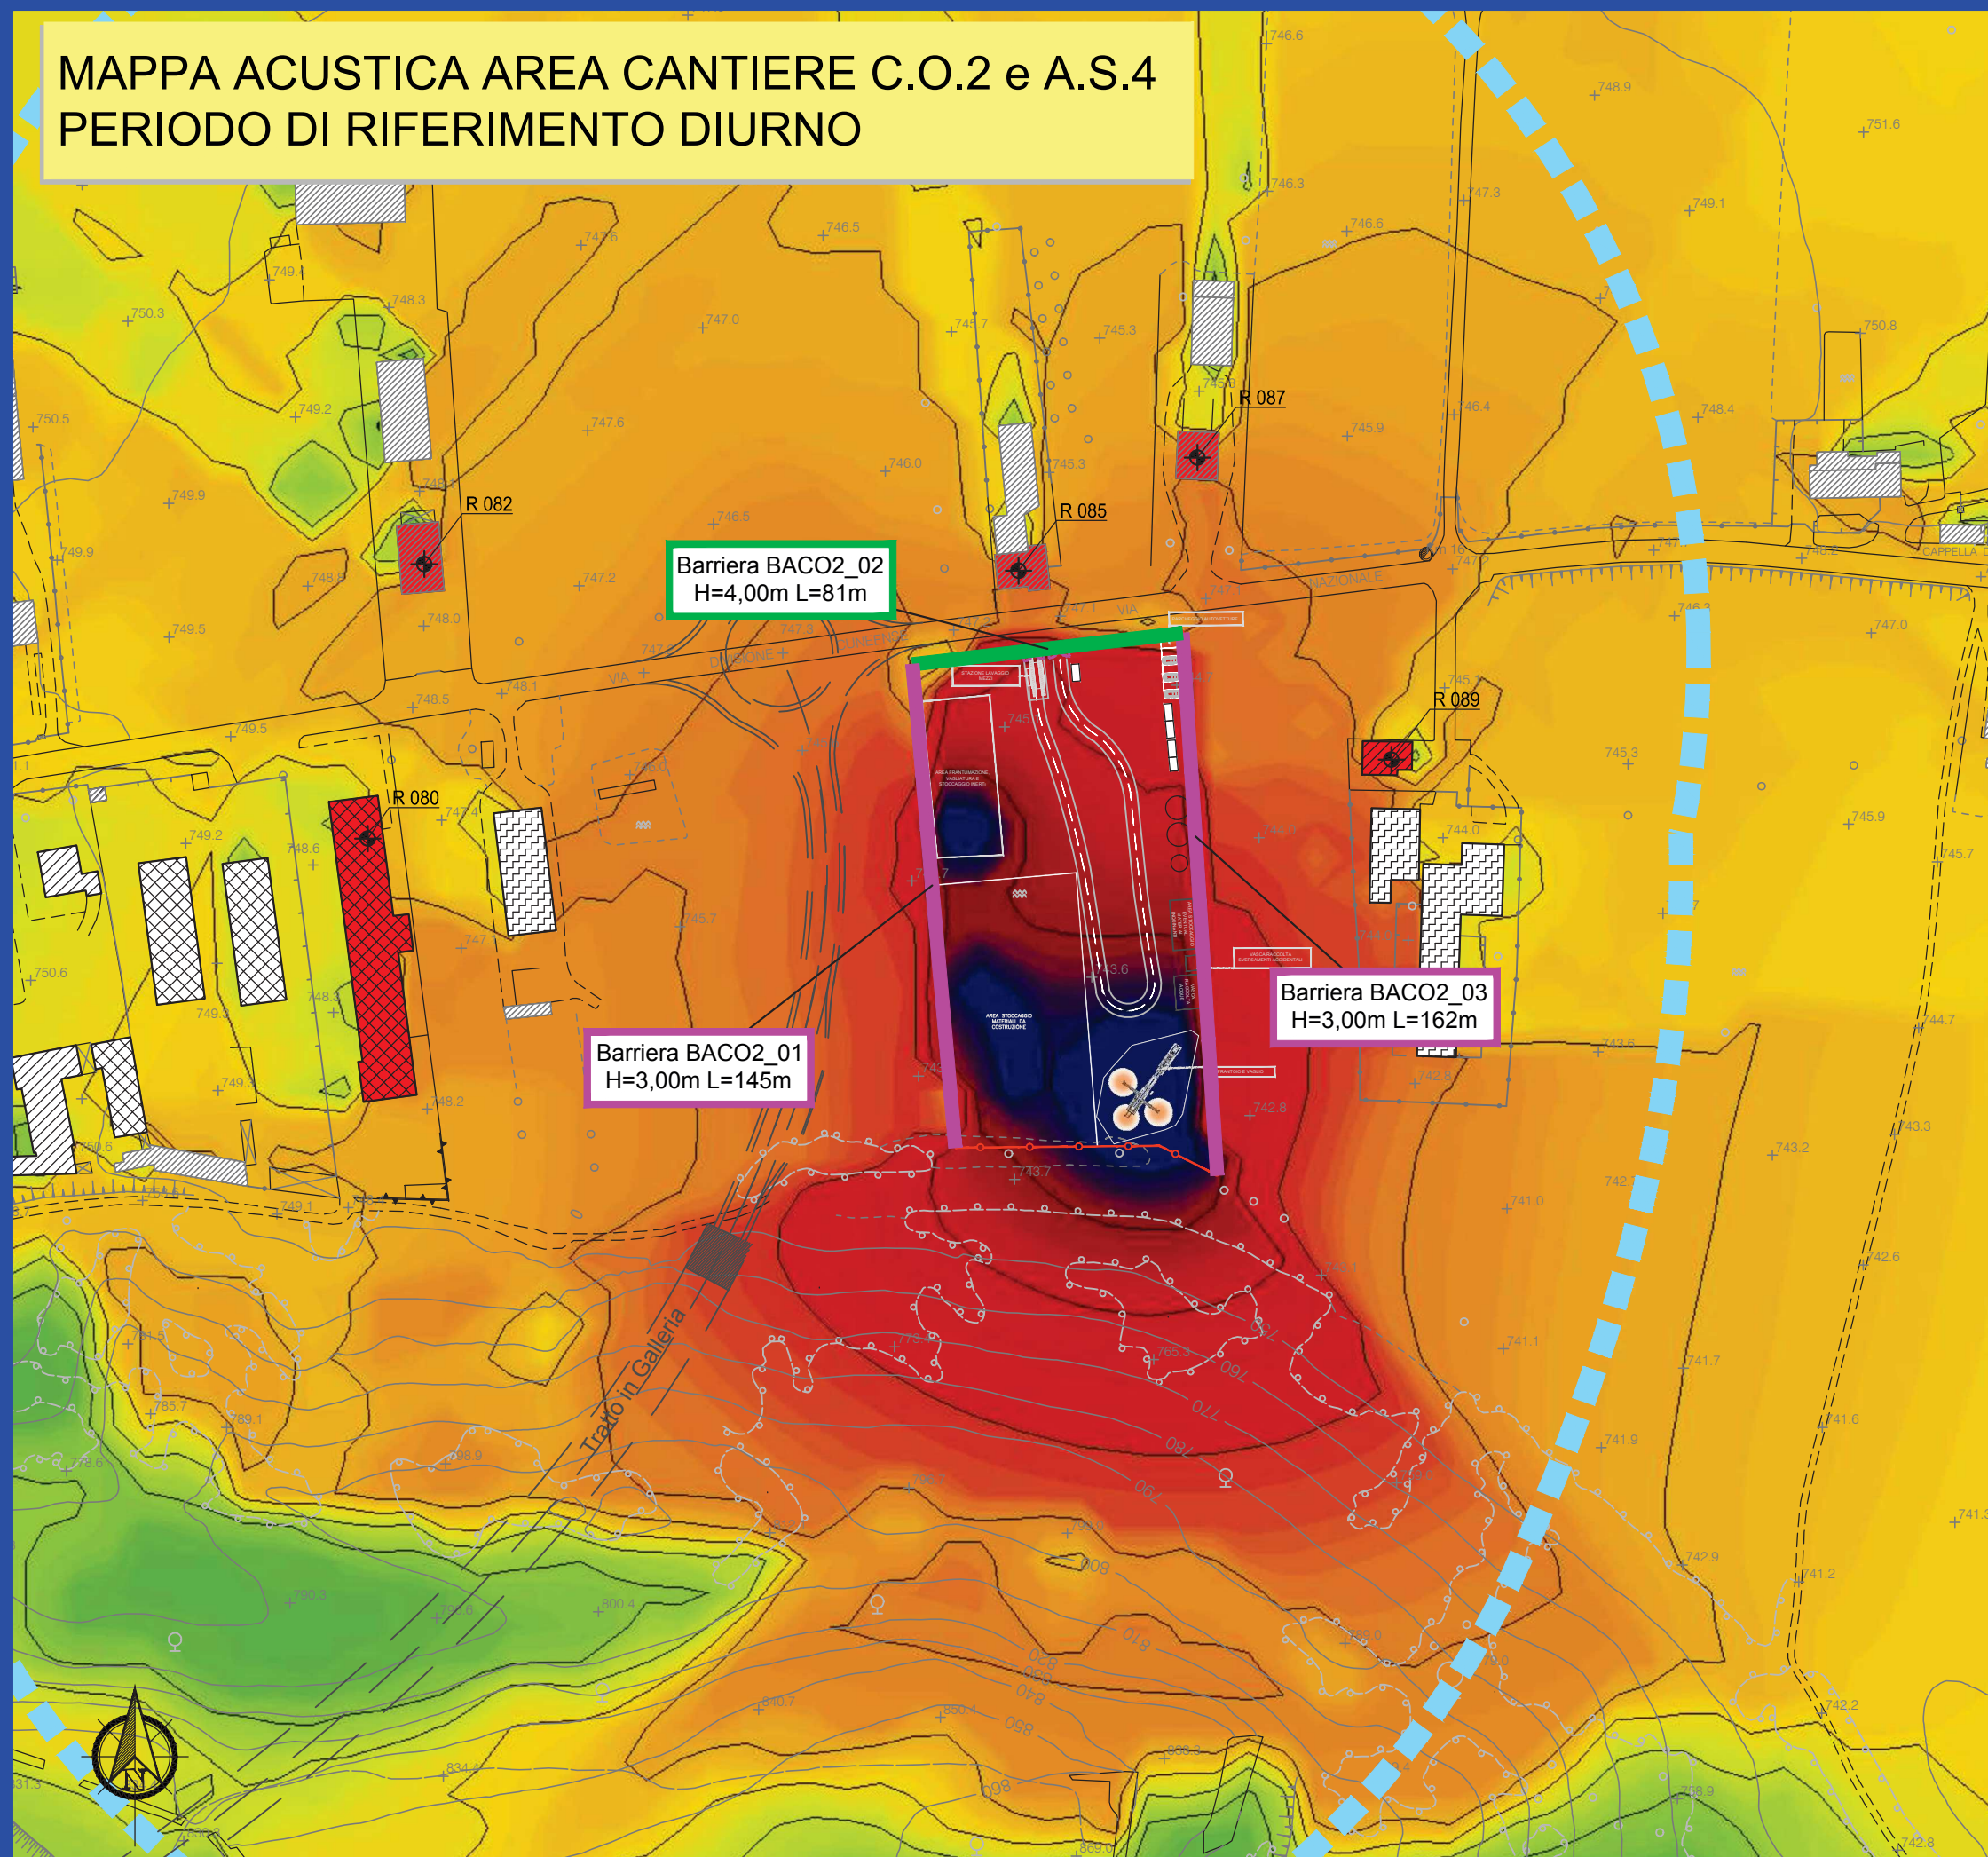

 anas				<i>Direzione Progettazione e Realizzazione Lavori</i>			
S.S. n.21 "della Maddalena" Variante agli abitati di Demonte, Aisone e Vinadio Lotto 1. Variante di Demonte							
PROGETTO DEFINITIVO							
PROGETTAZIONE: ANAS - DIREZIONE PROGETTAZIONE E REALIZZAZIONE LAVORI							
I PROGETTISTI: Ing. Vincenzo Marzi Ordine Ing. di Bari n.3594 Ing. Achille Destefranceschi Ordine Ing. di Roma n.19116 geol. Flavia Caposucca Ordine Geol. del Lazio n.1599							
RESPONSABILE DEL SIA arch. Giovanni Magari Ordine Arch. di Roma n.16183							
IL COORDINATORE PER LA SICUREZZA IN FASE DI PROGETTAZIONE geom. Fabio Quondam							
VISTO: IL RESPONSABILE DEL PROCEDIMENTO : Ing. Nicolò Canepa							
PROTOCOLLO		DATA					
STUDIO IMPATTO AMBIENTALE QUADRO RIFERIMENTO AMBIENTALE – Rumore Mappe Impatto Acustico in Corso d'Opera Mitigato (Diurno)							
CODICE PROGETTO		NOME FILE		REVISIONE		SCALA:	
PROGETTO		TO0IA06AMBCT45A					
DPT005		D 1601		CODICE ELAB.		T00IA06AMBCT45	
C							
B							
A		EMISSIONE					
REV.		DESCRIZIONE		DATA		REDDATTO VERIFICATO APPROVATO	