



**MAPPA ACUSTICA POST OPERAM - ANNO 2030**  
**PERIODO DI RIFERIMENTO DIURNO**

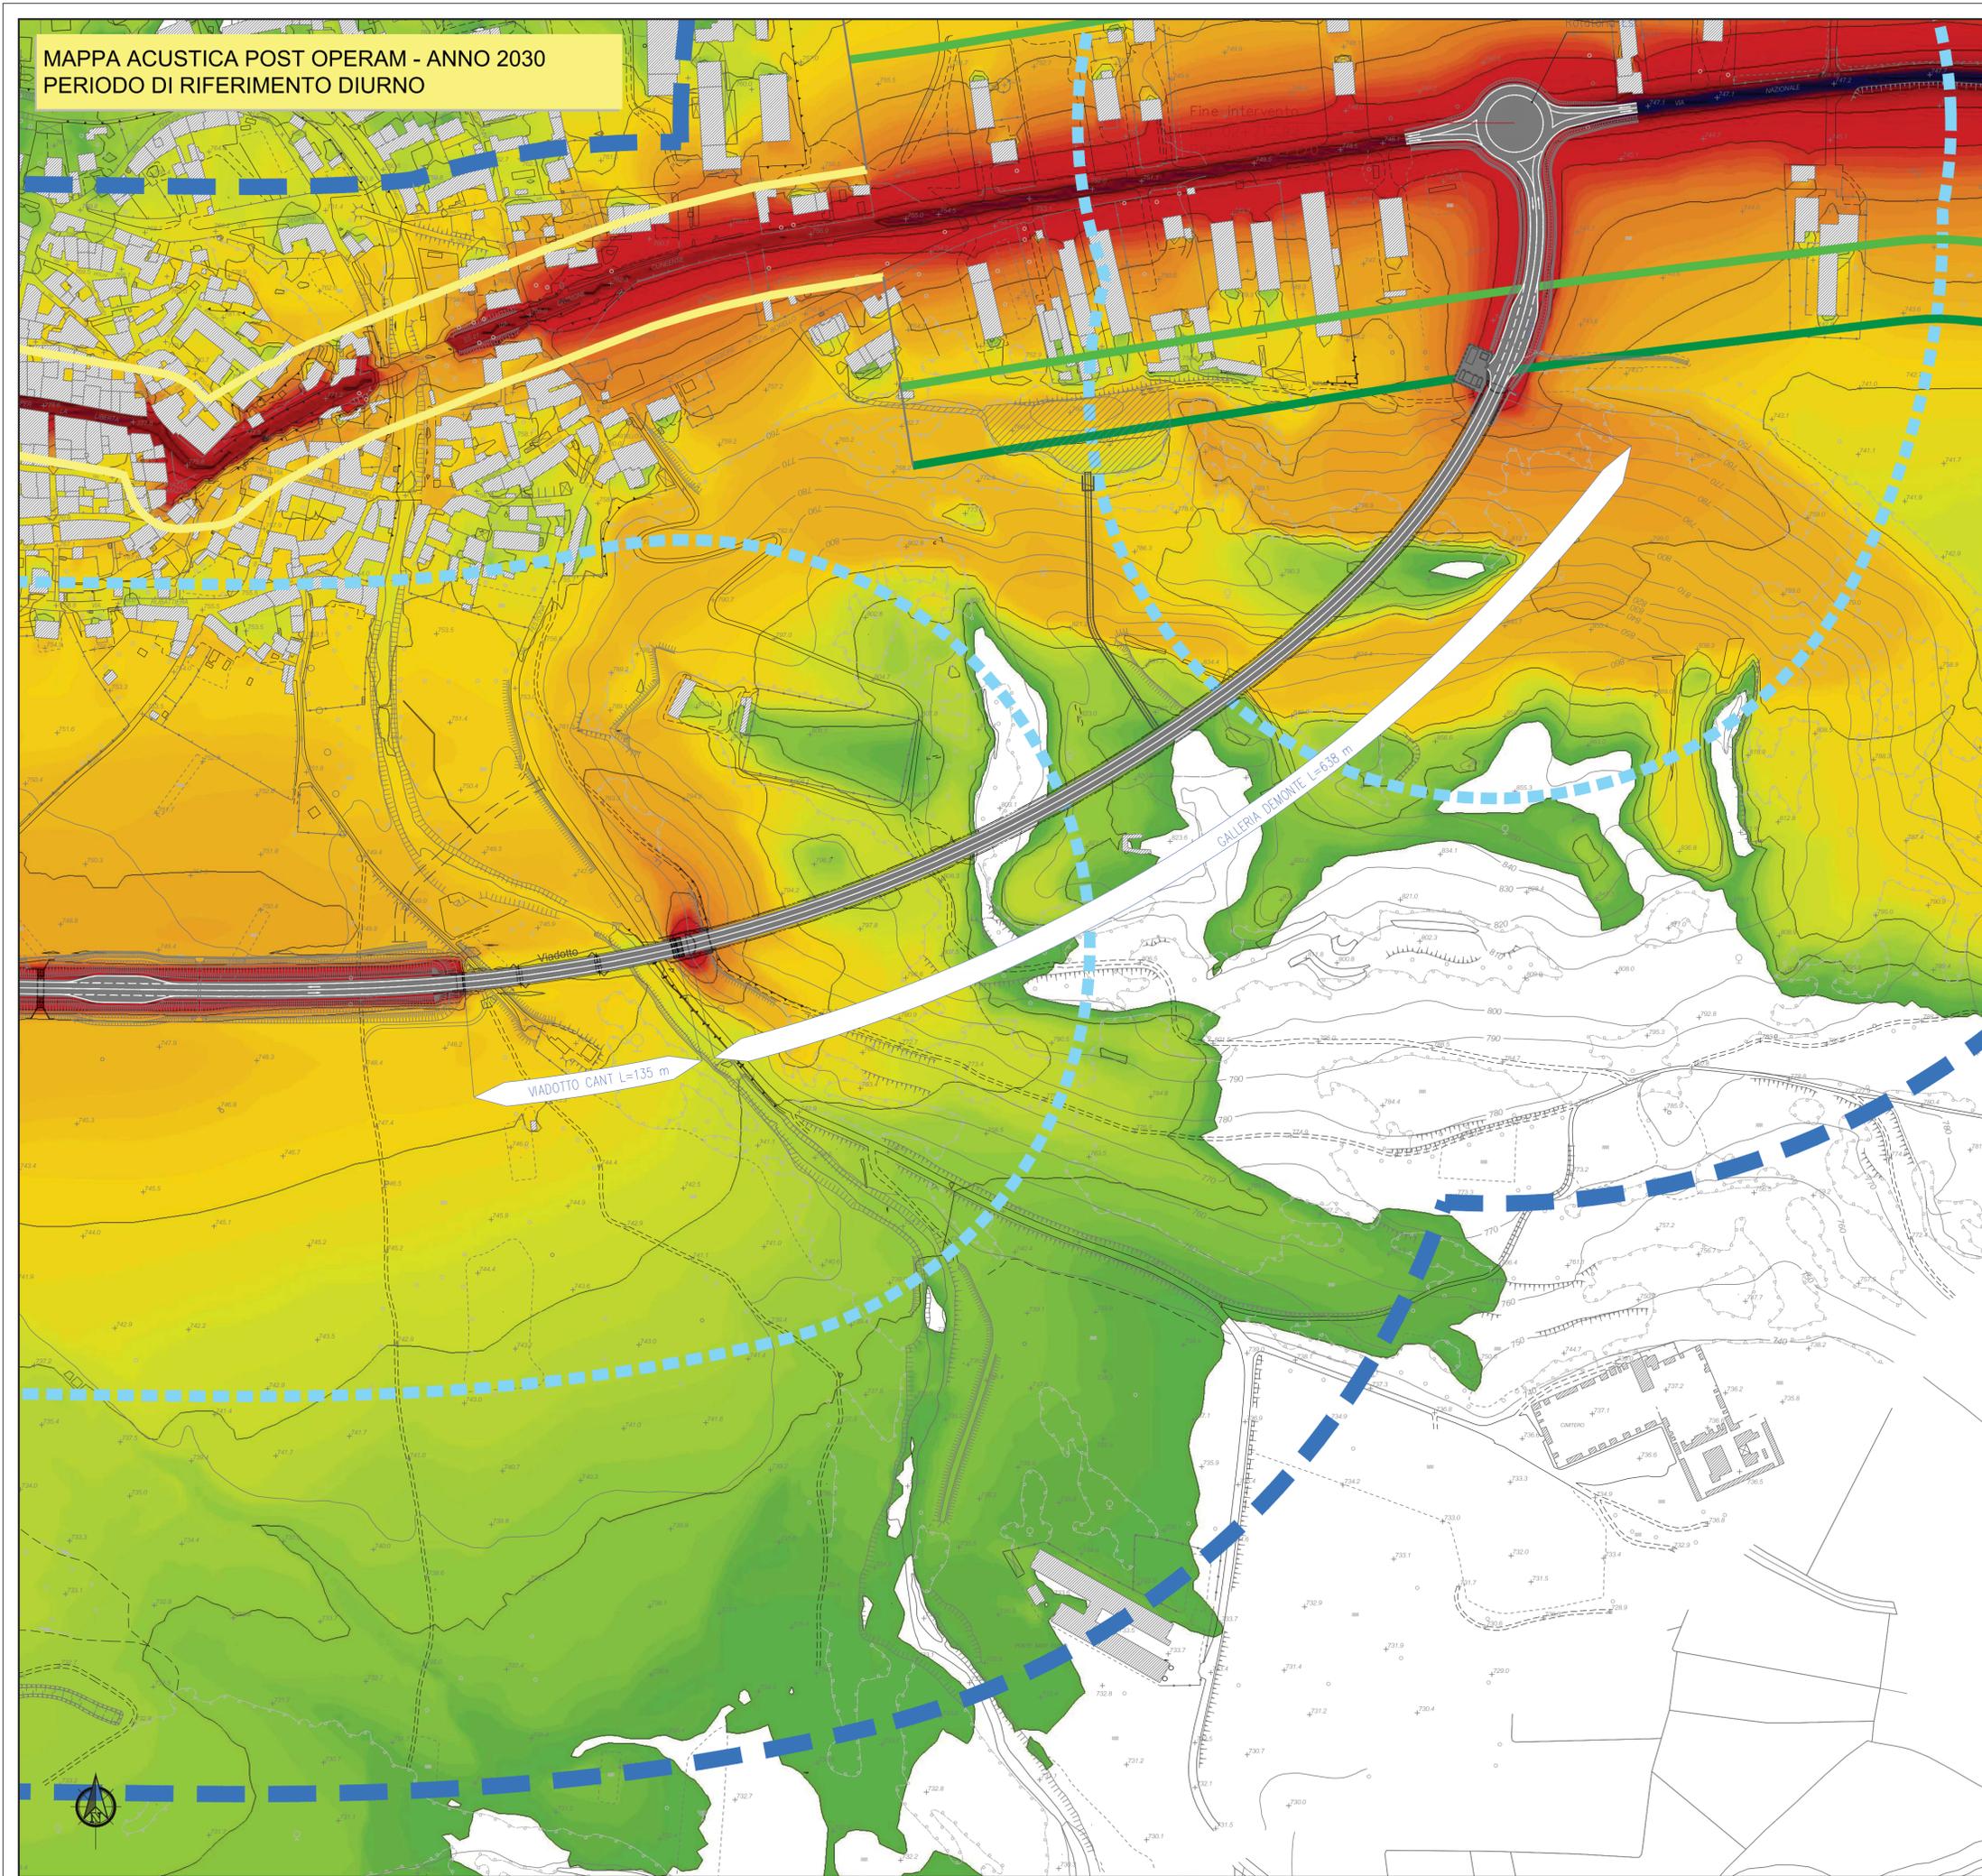

**LEGENDA**

**Livelli Sonori in dB(A):**

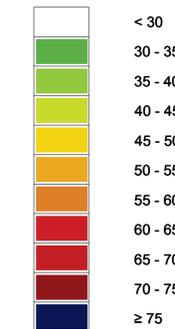

**Fasce di Pertinenza Acustica - Infrastruttura Stradale di Progetto**

D.P.R. 30/03/2004 n° 142 - Allegato 1 Tab. 1 - Strada Tipo C1




**Fasce di Pertinenza Acustica di Infrastrutture Stradali Concorsuali**


D.P.R. 30/03/2004 n° 142 - Allegato 1 Tab. 2 - Strada Tipo C - Sottotipo ai fini acustici Cb




D.P.R. 30/03/2004 n° 142 - Allegato 1 Tab. 2 - Strada Tipo E

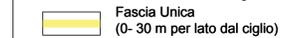

**Tracciato di Progetto**

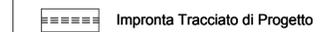

**QUADRO D'UNIONE**

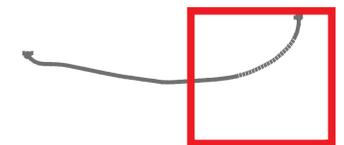

S.S. 21 "DEL COLLE DELLA MADDALENA"  
 VARIANTE STRADALE ALL'ABITATO DI DEMONTE



*Direzione Progettazione e Realizzazione Lavori*

**S.S. n.21 "della Maddalena"**  
 Variante agli abitati di Demonte, Aisone e Vinadio  
 Lotto 1. Variante di Demonte

**PROGETTO DEFINITIVO**

**PROGETTAZIONE: ANAS - DIREZIONE PROGETTAZIONE E REALIZZAZIONE LAVORI**

**I PROGETTISTI:**  
 Ing. Vincenzo Marzi  
 Ordine Ing. di Bari n.3594  
 Ing. Achille Dentifranceschi  
 Ordine Ing. di Roma n.19116  
 geol. Flavio Capocacqua  
 Ordine Geol. del Lazio n.1599

**RESPONSABILE DEL SIA**  
 arch. Giovanni Magarà  
 Ordine Arch. di Roma n.16183

**IL COORDINATORE PER LA SICUREZZA IN FASE DI PROGETTAZIONE**  
 geom. Fabio Quondam

**VISTO: IL RESPONSABILE DEL PROCEDIMENTO :**  
 Ing. Nicolò Caneva

PROTOCOLLO \_\_\_\_\_ DATA \_\_\_\_\_

**STUDIO IMPATTO AMBIENTALE**  
**QUADRO RIFERIMENTO AMBIENTALE – Rumore**  
**Mappa Impatto Acustico Post Opera – Anno 2030 (Diurno)**  
 Tav. 3 di 4

|                 |             |                 |                |            |           |
|-----------------|-------------|-----------------|----------------|------------|-----------|
| CODICE PROGETTO |             | NOME FILE       |                | REVISIONE  | SCALA:    |
| PROGETTO        |             | TO0IA06AMBCT48A |                |            |           |
| PROG.           | LIV. PROG.  | N. PROG.        | CODICE ELAB.   |            |           |
| DPT005          | D           | 1601            | TO0IA06AMBCT48 | A          | 1:2000    |
| C               |             |                 |                |            |           |
| B               |             |                 |                |            |           |
| A               | EMISSIONE   |                 |                |            |           |
| REV.            | DESCRIZIONE | DATA            | REDATTO        | VERIFICATO | APPROVATO |