



MAPPA ACUSTICA POST MITIGAZIONE - ANNO 2030
PERIODO DI RIFERIMENTO DIURNO

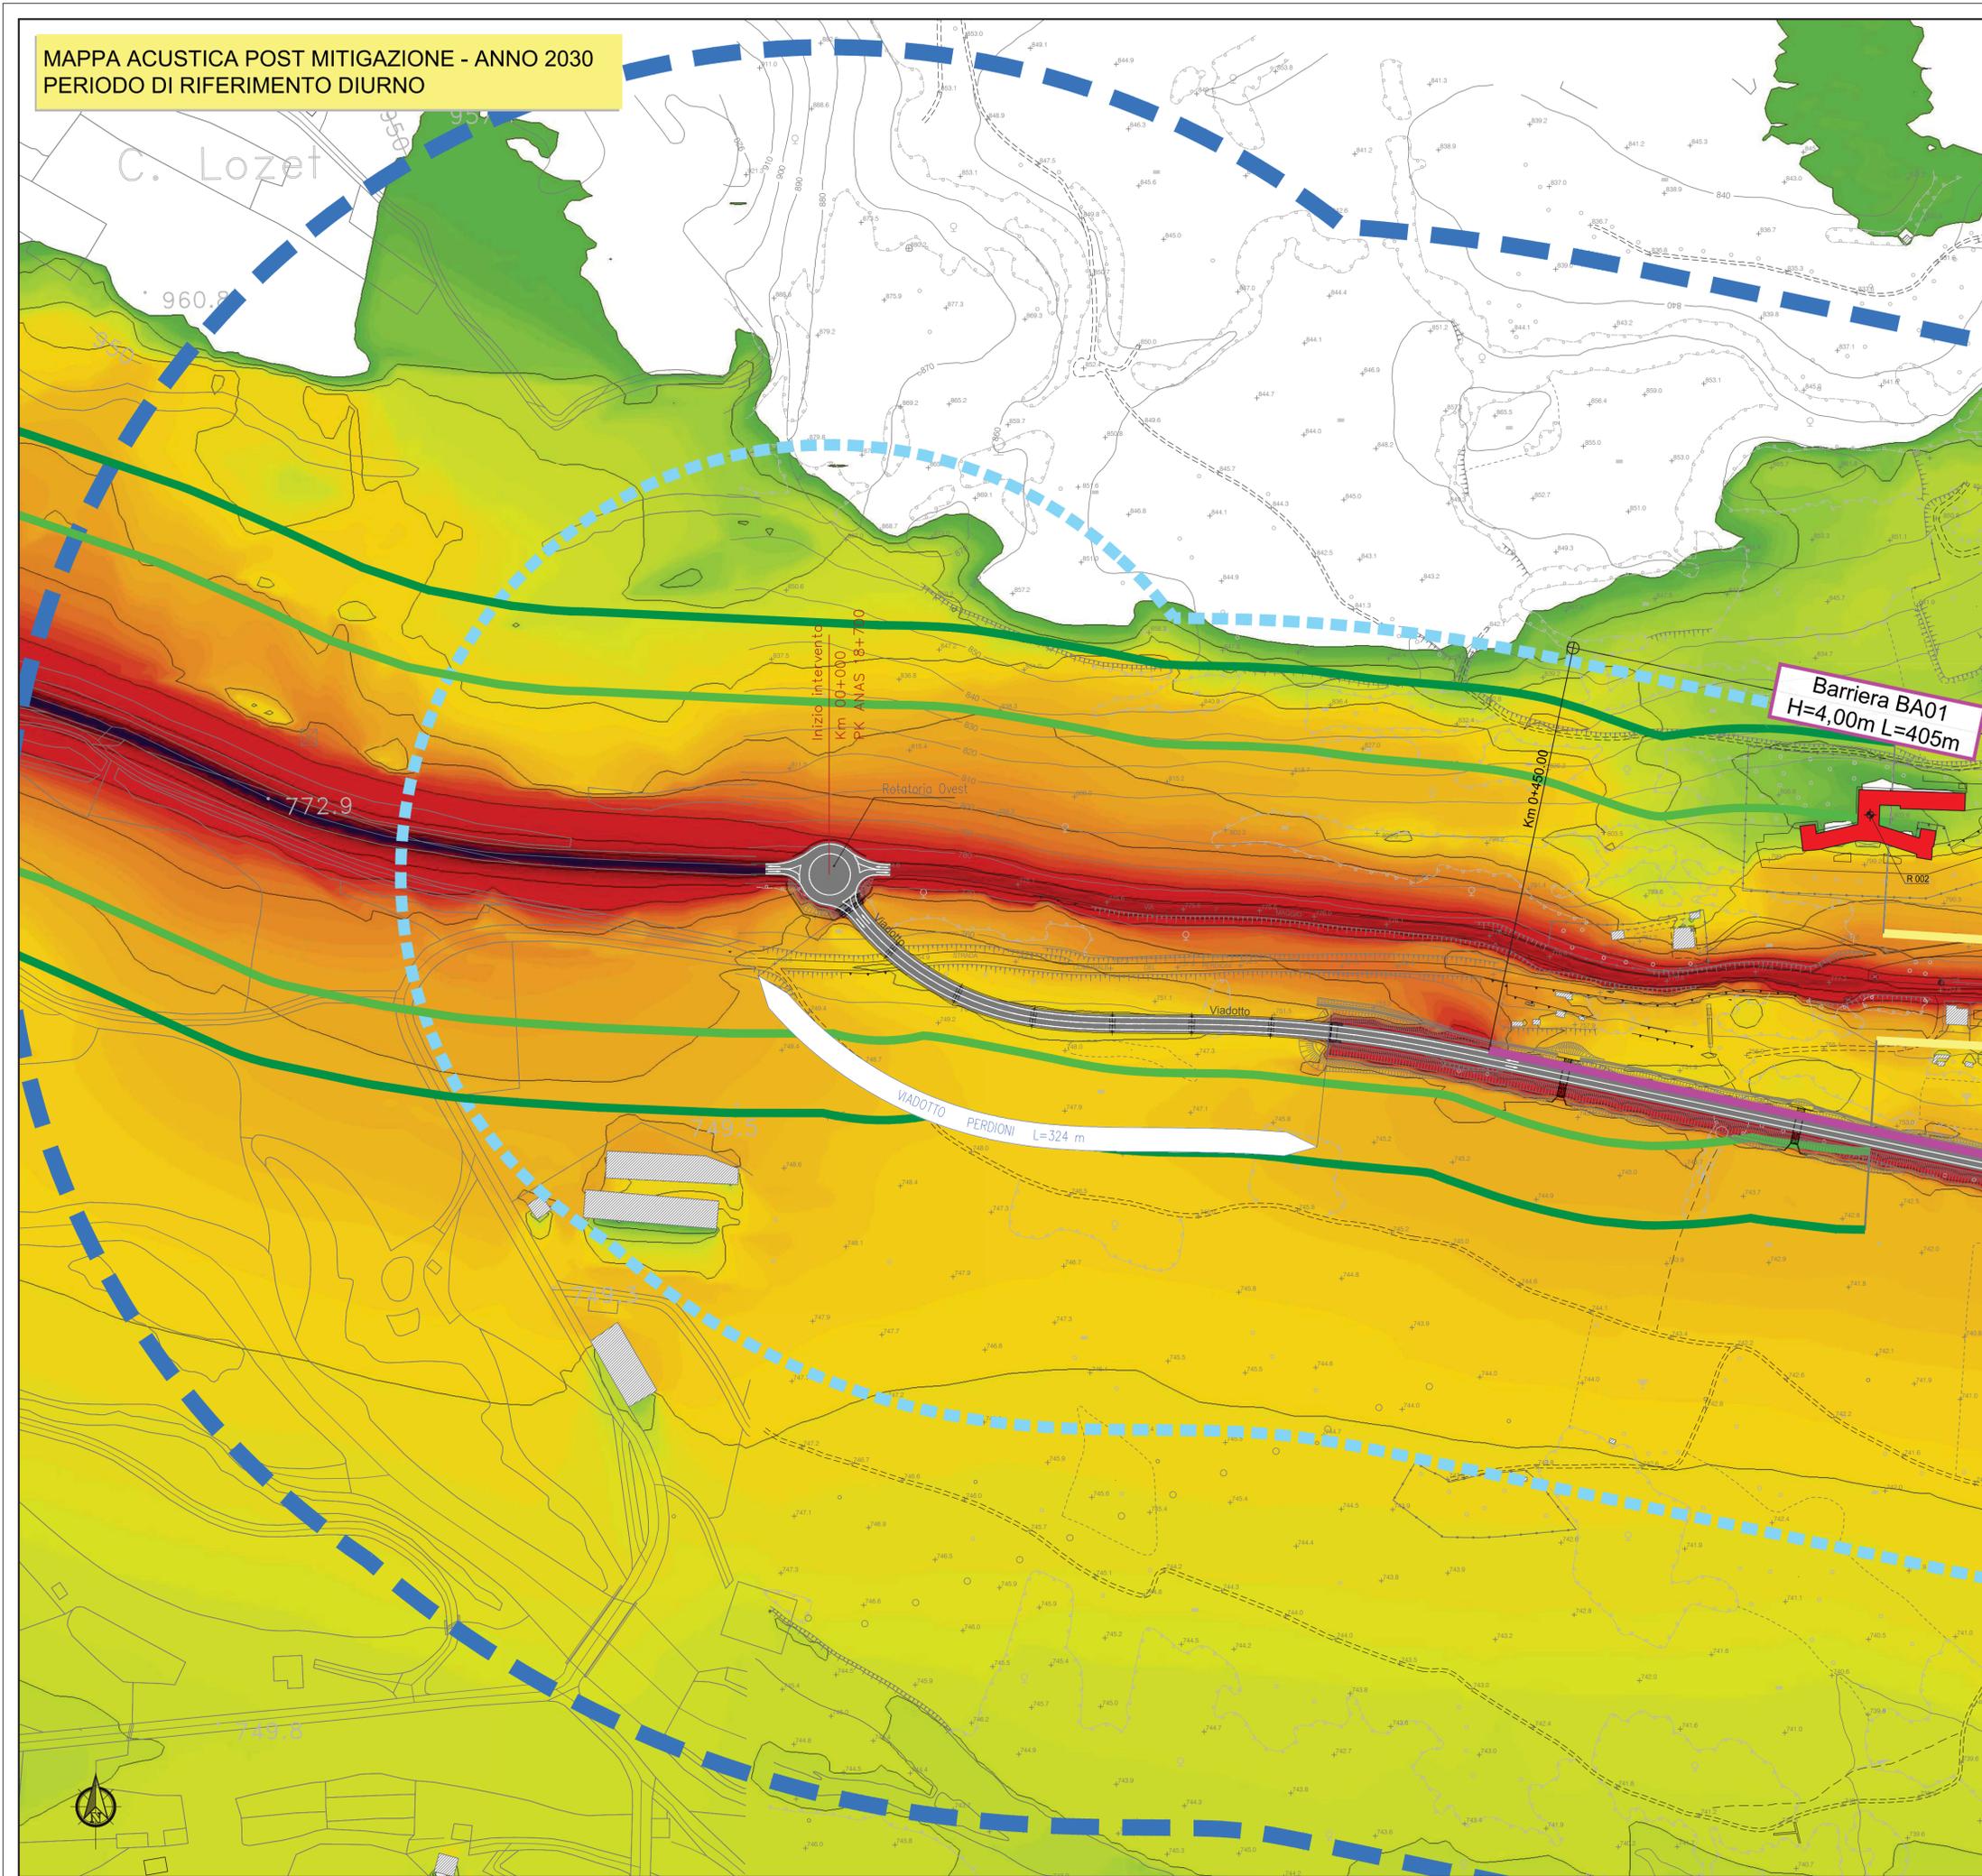


LEGENDA

Livelli Sonori in dB(A):

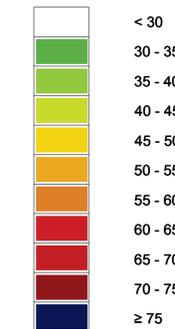

Ricettori

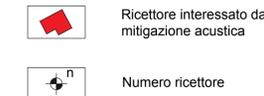

Fasce di Pertinenza Acustica - Infrastruttura Stradale di Progetto

D.P.R. 30/03/2004 n° 142 - Allegato 1 Tab. 1 - Strada Tipo C1




Fasce di Pertinenza Acustica di Infrastrutture Stradali Concorsuali

D.P.R. 30/03/2004 n° 142 - Allegato 1 Tab. 2 - Strada Tipo C - Sottotipo ai fini acustici Cb



D.P.R. 30/03/2004 n° 142 - Allegato 1 Tab. 2 - Strada Tipo E

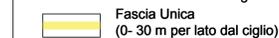


Tracciato di Progetto



Barriere di Progetto



QUADRO D'UNIONE

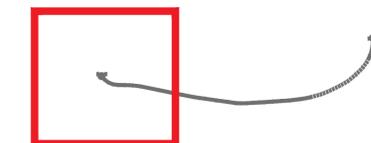

S.S. 21 "DEL COLLE DELLA MADDALENA"
 VARIANTE STRADALE ALL'ABITATO DI DEMONTE



Direzione Progettazione e Realizzazione Lavori

S.S. n.21 "della Maddalena"
 Variante agli abitati di Demonte, Aisone e Vinadio
 Lotto 1. Variante di Demonte

PROGETTO DEFINITIVO

PROGETTAZIONE: ANAS - DIREZIONE PROGETTAZIONE E REALIZZAZIONE LAVORI

I PROGETTISTI:
 Ing. Vincenzo Marzi
 Ordine Ing. di Bari n.3594
 Ing. Achille Dentifranceschi
 Ordine Ing. di Roma n.19116
 geom. Flavio Capocassa
 Ordine Geol. del Lazio n.1599

RESPONSABILE DEL SIA
 arch. Giovanni Mogarà
 Ordine Arch. di Roma n.16183

IL COORDINATORE PER LA SICUREZZA IN FASE DI PROGETTAZIONE
 geom. Fabio Quondam

VISTO: IL RESPONSABILE DEL PROCEDIMENTO :
 Ing. Nicolò Caneva

PROTOCOLLO DATA

STUDIO IMPATTO AMBIENTALE
QUADRO RIFERIMENTO AMBIENTALE – Rumore
Mappa Impatto Acustico Post Opera Mitigato – Anno 2030 (Diurno)
 Tav. 1 di 4

CODICE PROGETTO	NOME FILE	REVISIONE	SCALA:
PROGETTO	TO0IA06AMBCT54A		
LIV. PROG.	CODICE ELAB.		
D 1601	TO0IA06AMBCT54	A	1:2000
C			
B			
A	EMISSIONE		
REV.	DESCRIZIONE	DATA	REDDATO VERIFICATO APPROVATO