

# BRADANO ENERGIA

## CENTRALE TERMOELETTRICA A CICLO COMBINATO DI IRSINA (MATERA)

Studio di Impatto Ambientale  
**SINTESI NON TECNICA**


Settembre 2006

### CESI





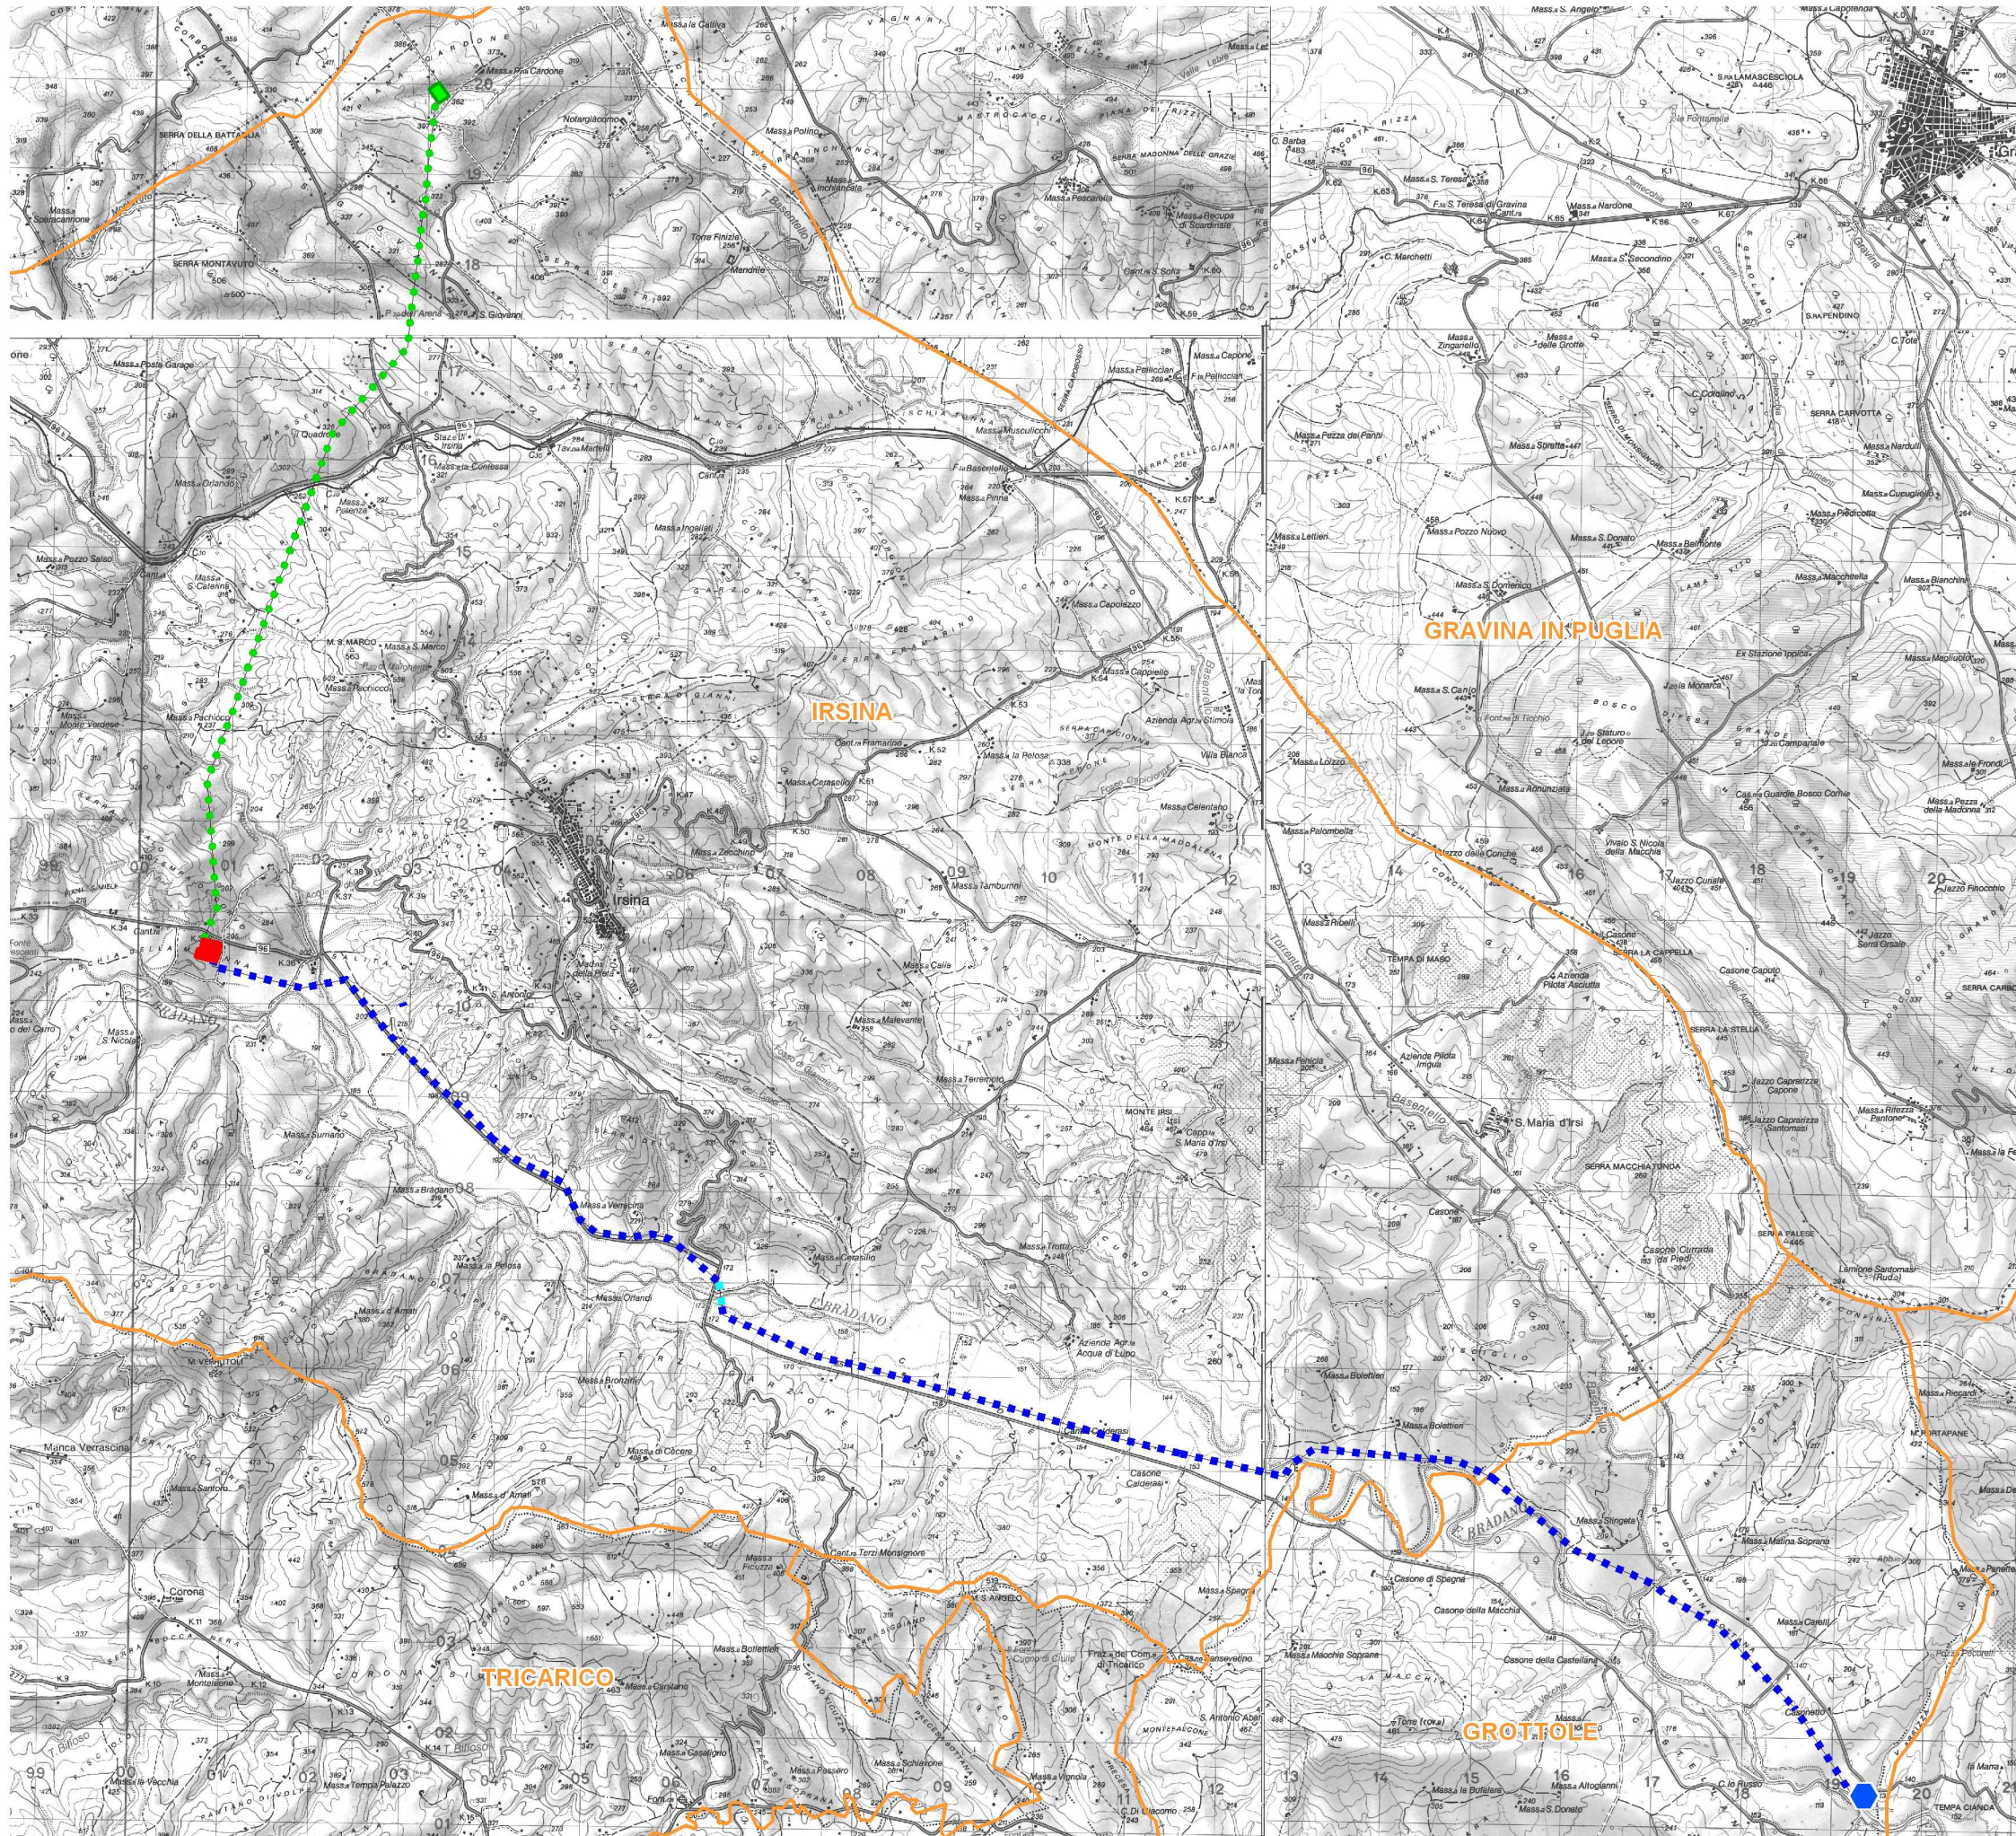


Tavola I

**Inquadramento territoriale  
della centrale  
e delle opere connesse**

Scala 1:75.000



### Legenda

-  Centrale in progetto
-  Elettrodotto a 380 kV in progetto
-  Stazione elettrica in progetto
-  Metanodotto in progetto
-  Metanodotto in progetto: microtunnel
-  Punto di intercettazione di linea (P.I.L.) esistente da trasformare in Punto di intercettazione di derivazione importante (P.I.D.I.)
-  Confini comunali