




**MITIGAZIONI ACUSTICHE
AREA CANTIERE C.B. e A.S.1**

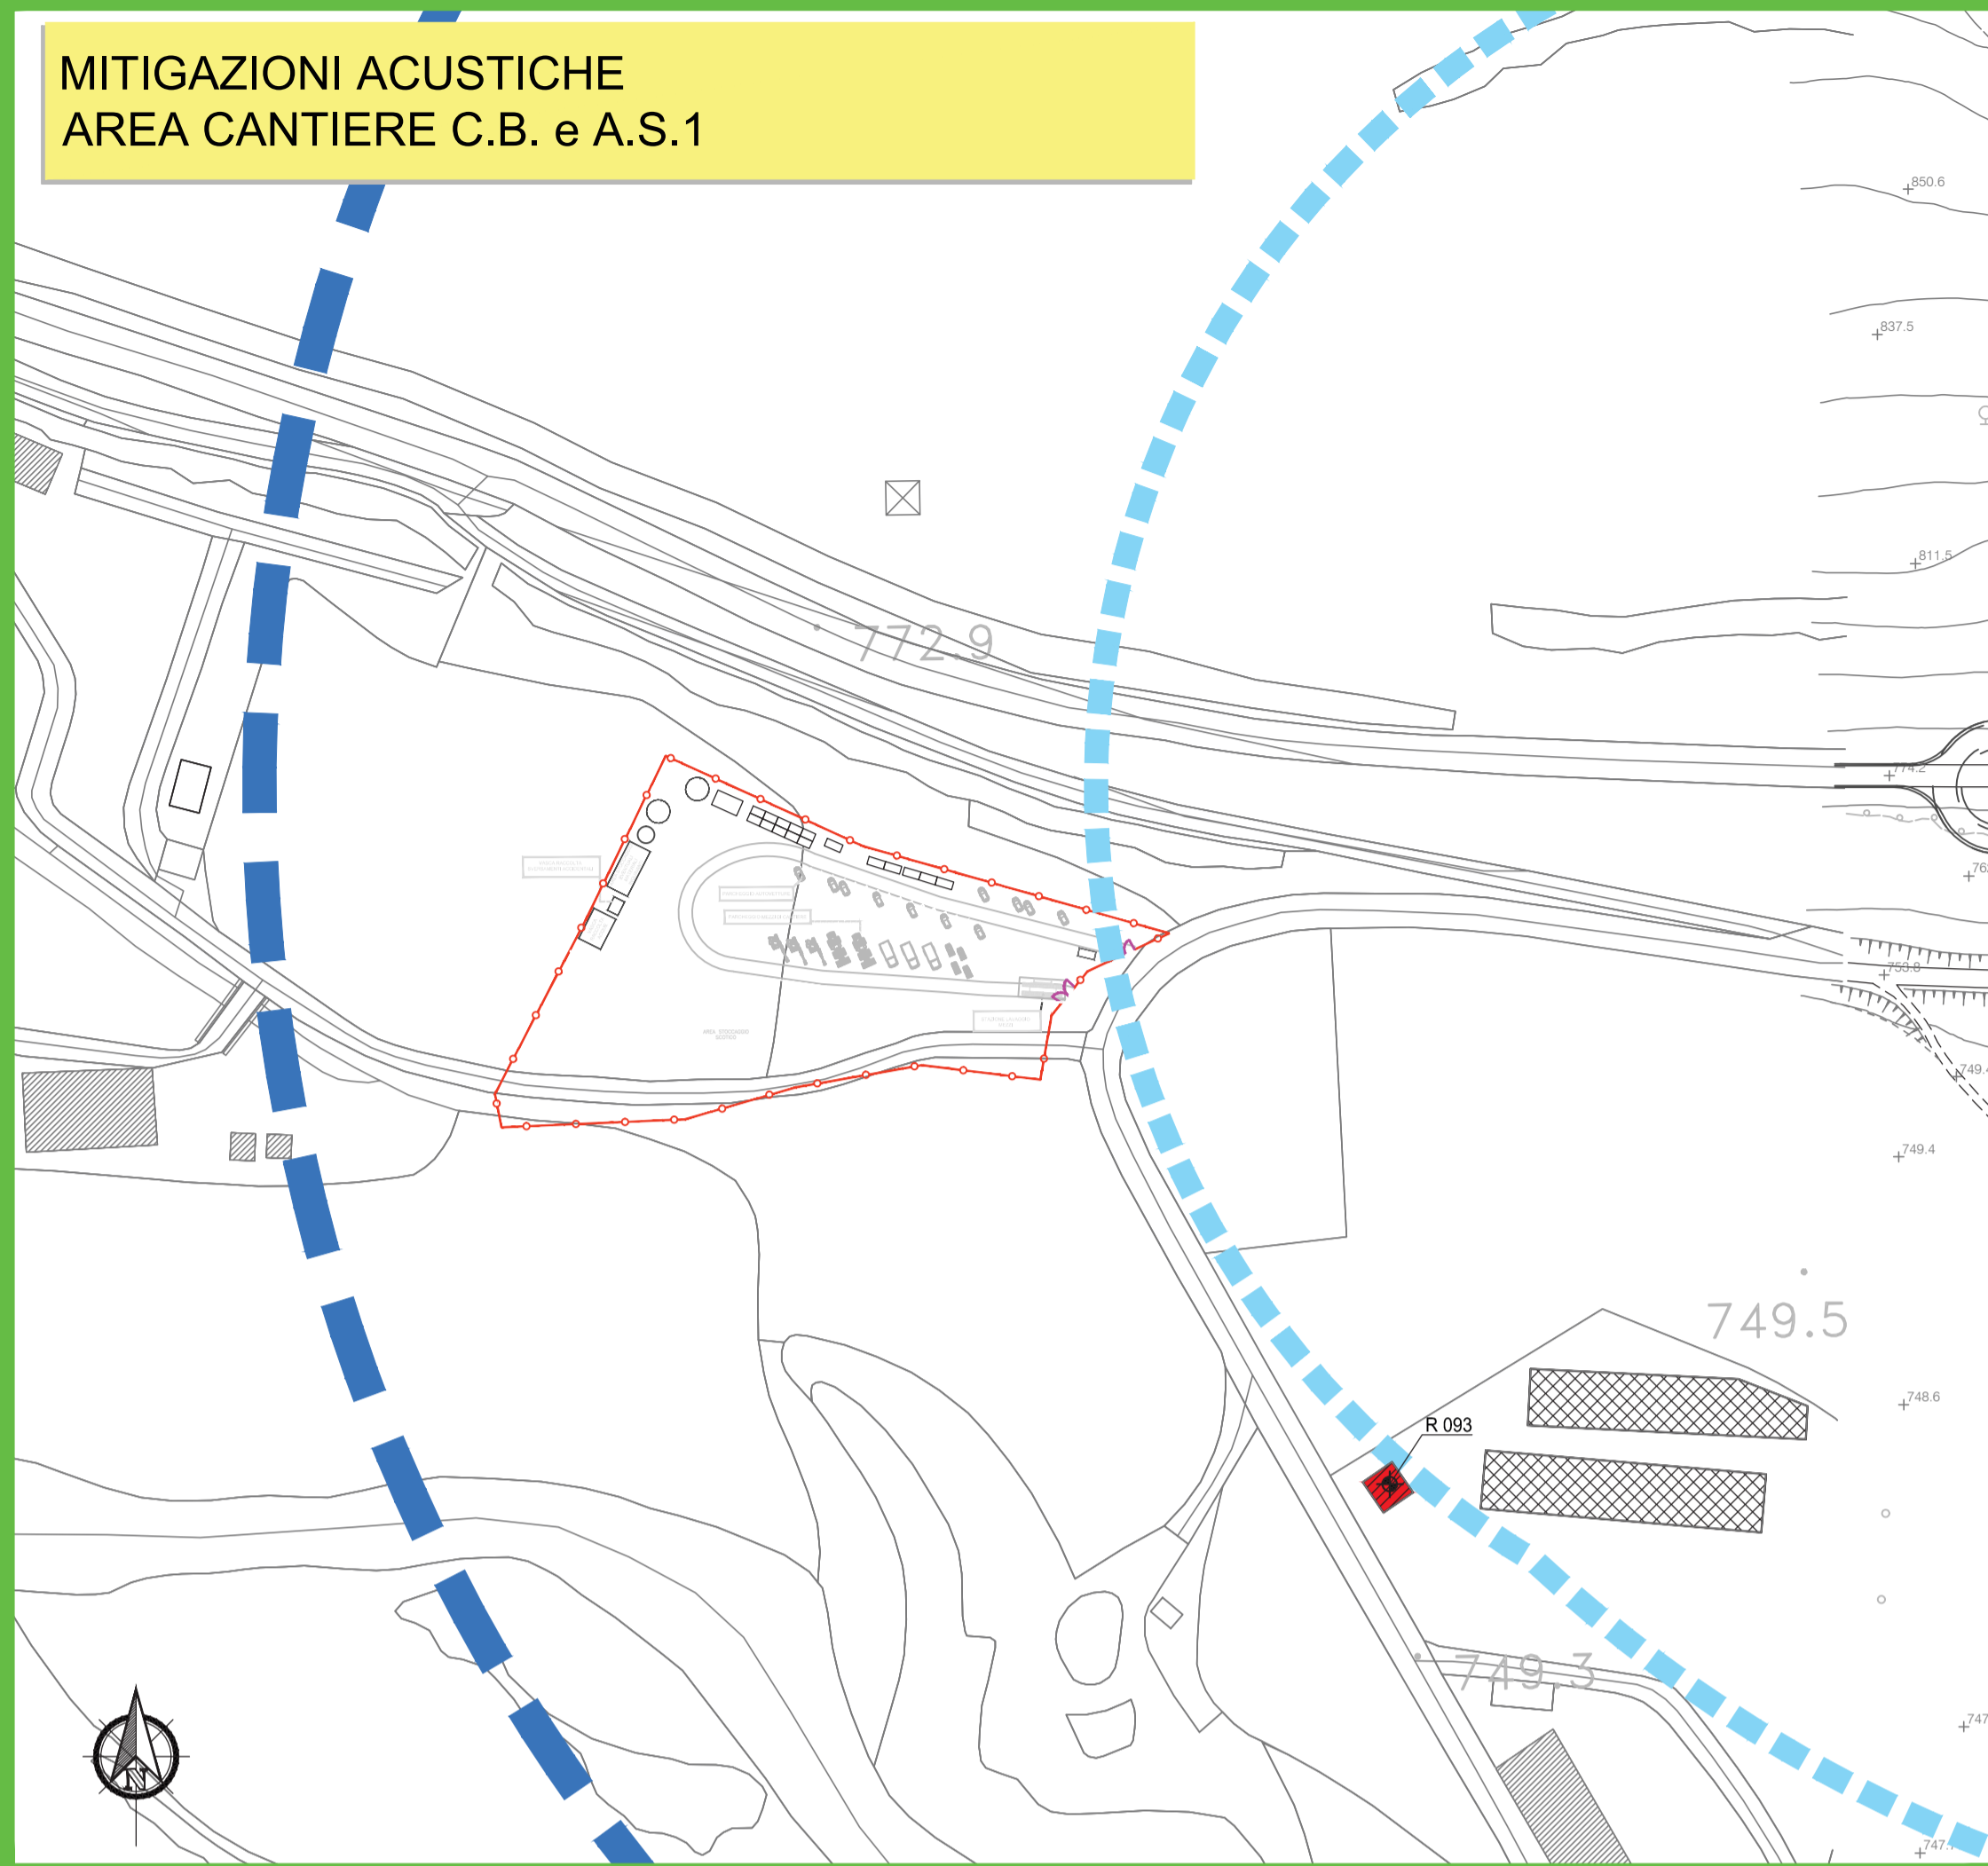


**MITIGAZIONI ACUSTICHE
AREA CANTIERE C.O.1 e A.S.2**

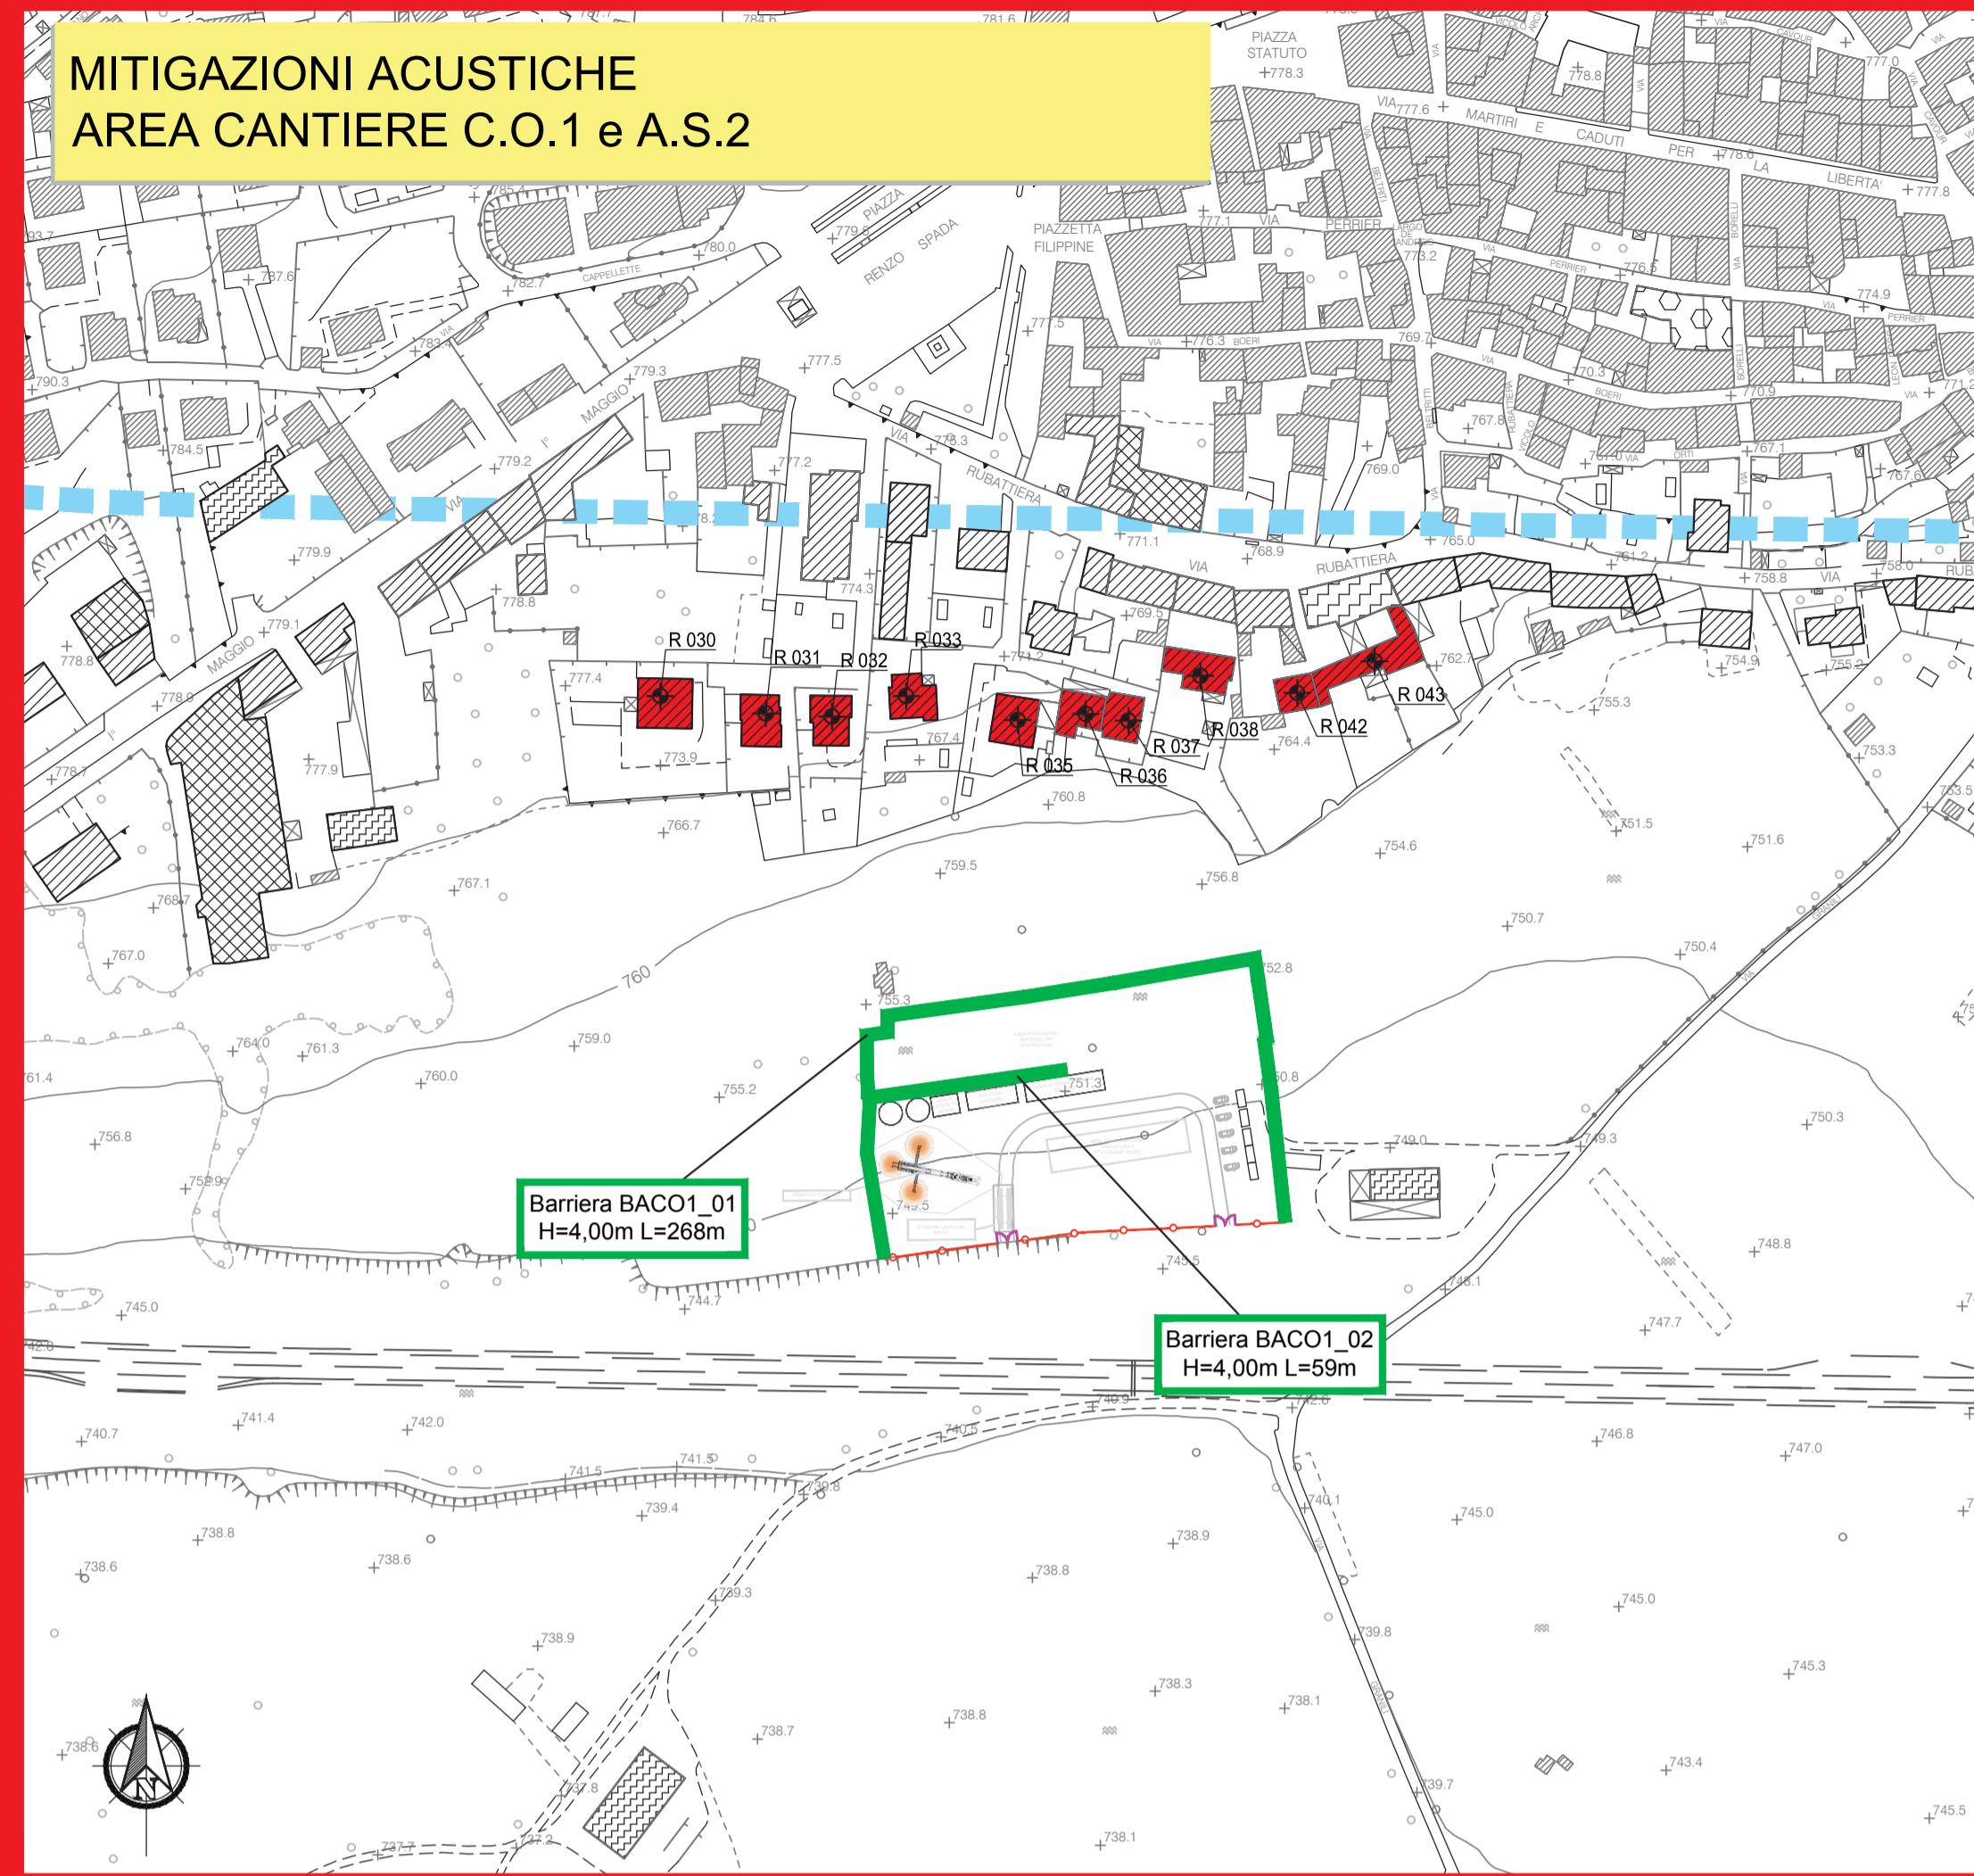

**MITIGAZIONI ACUSTICHE
AREA CANTIERE A.S.3**

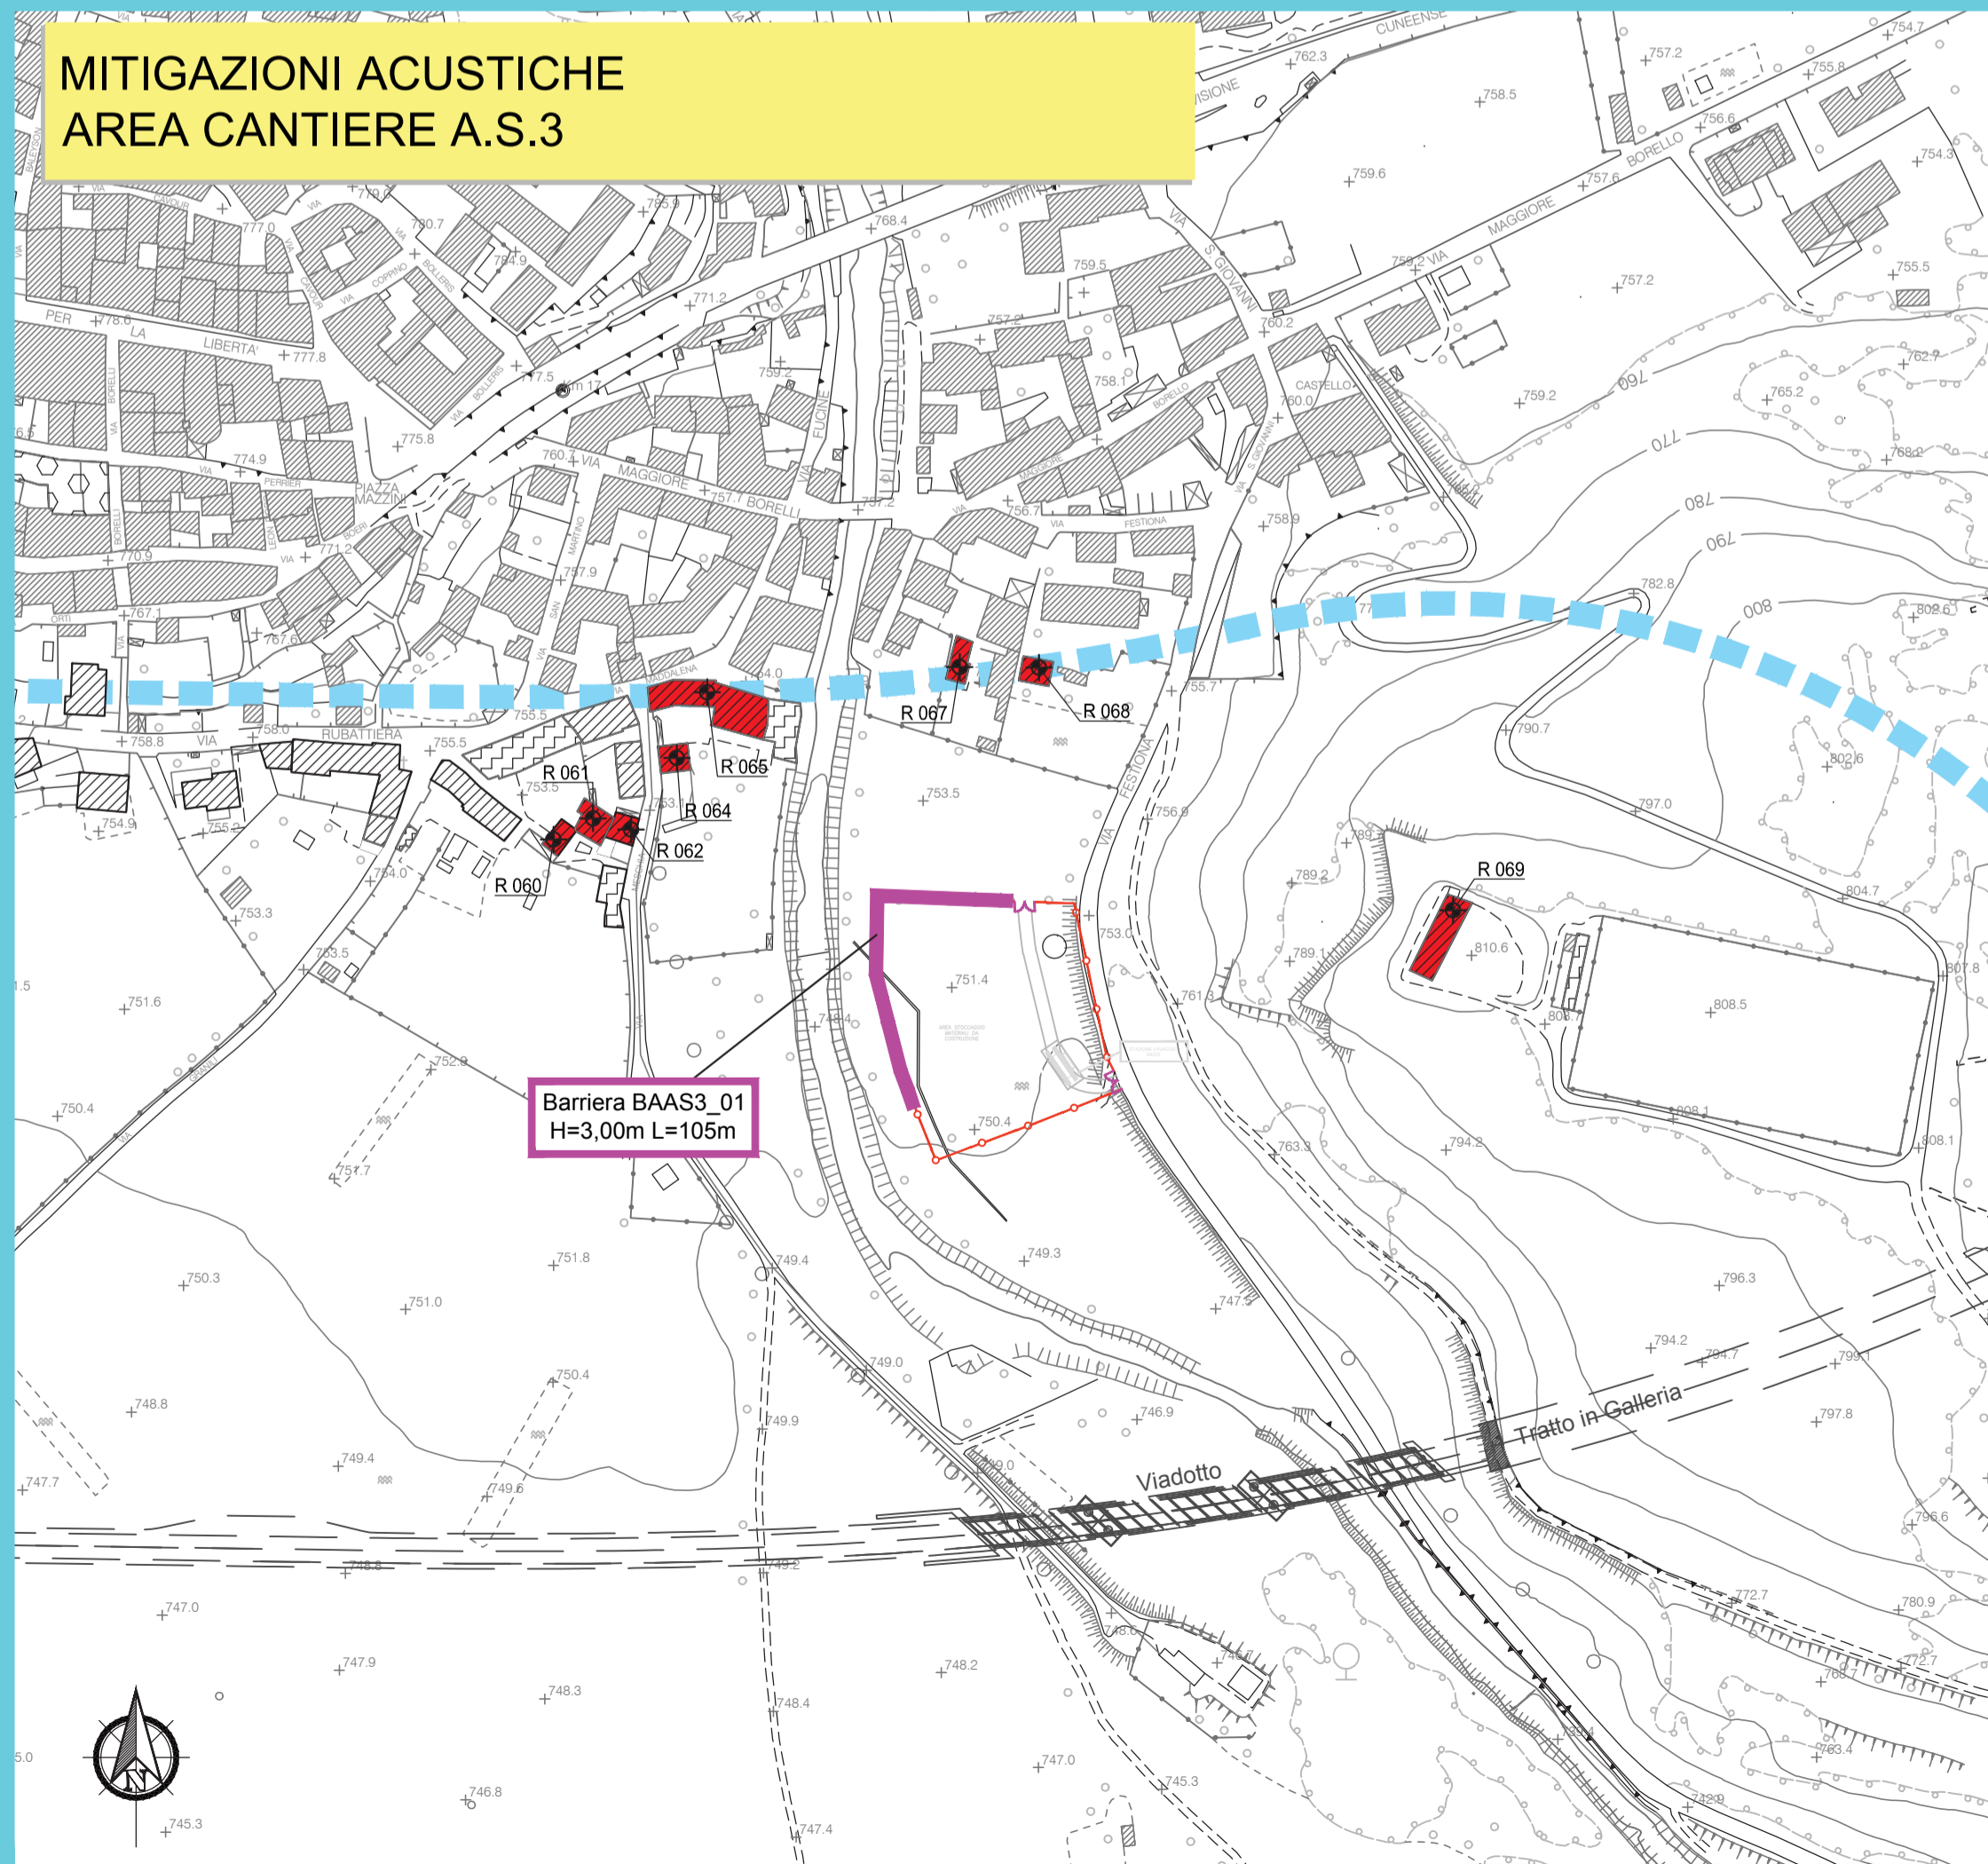

**MITIGAZIONI ACUSTICHE
AREA CANTIERE C.O.2 e A.S.4**

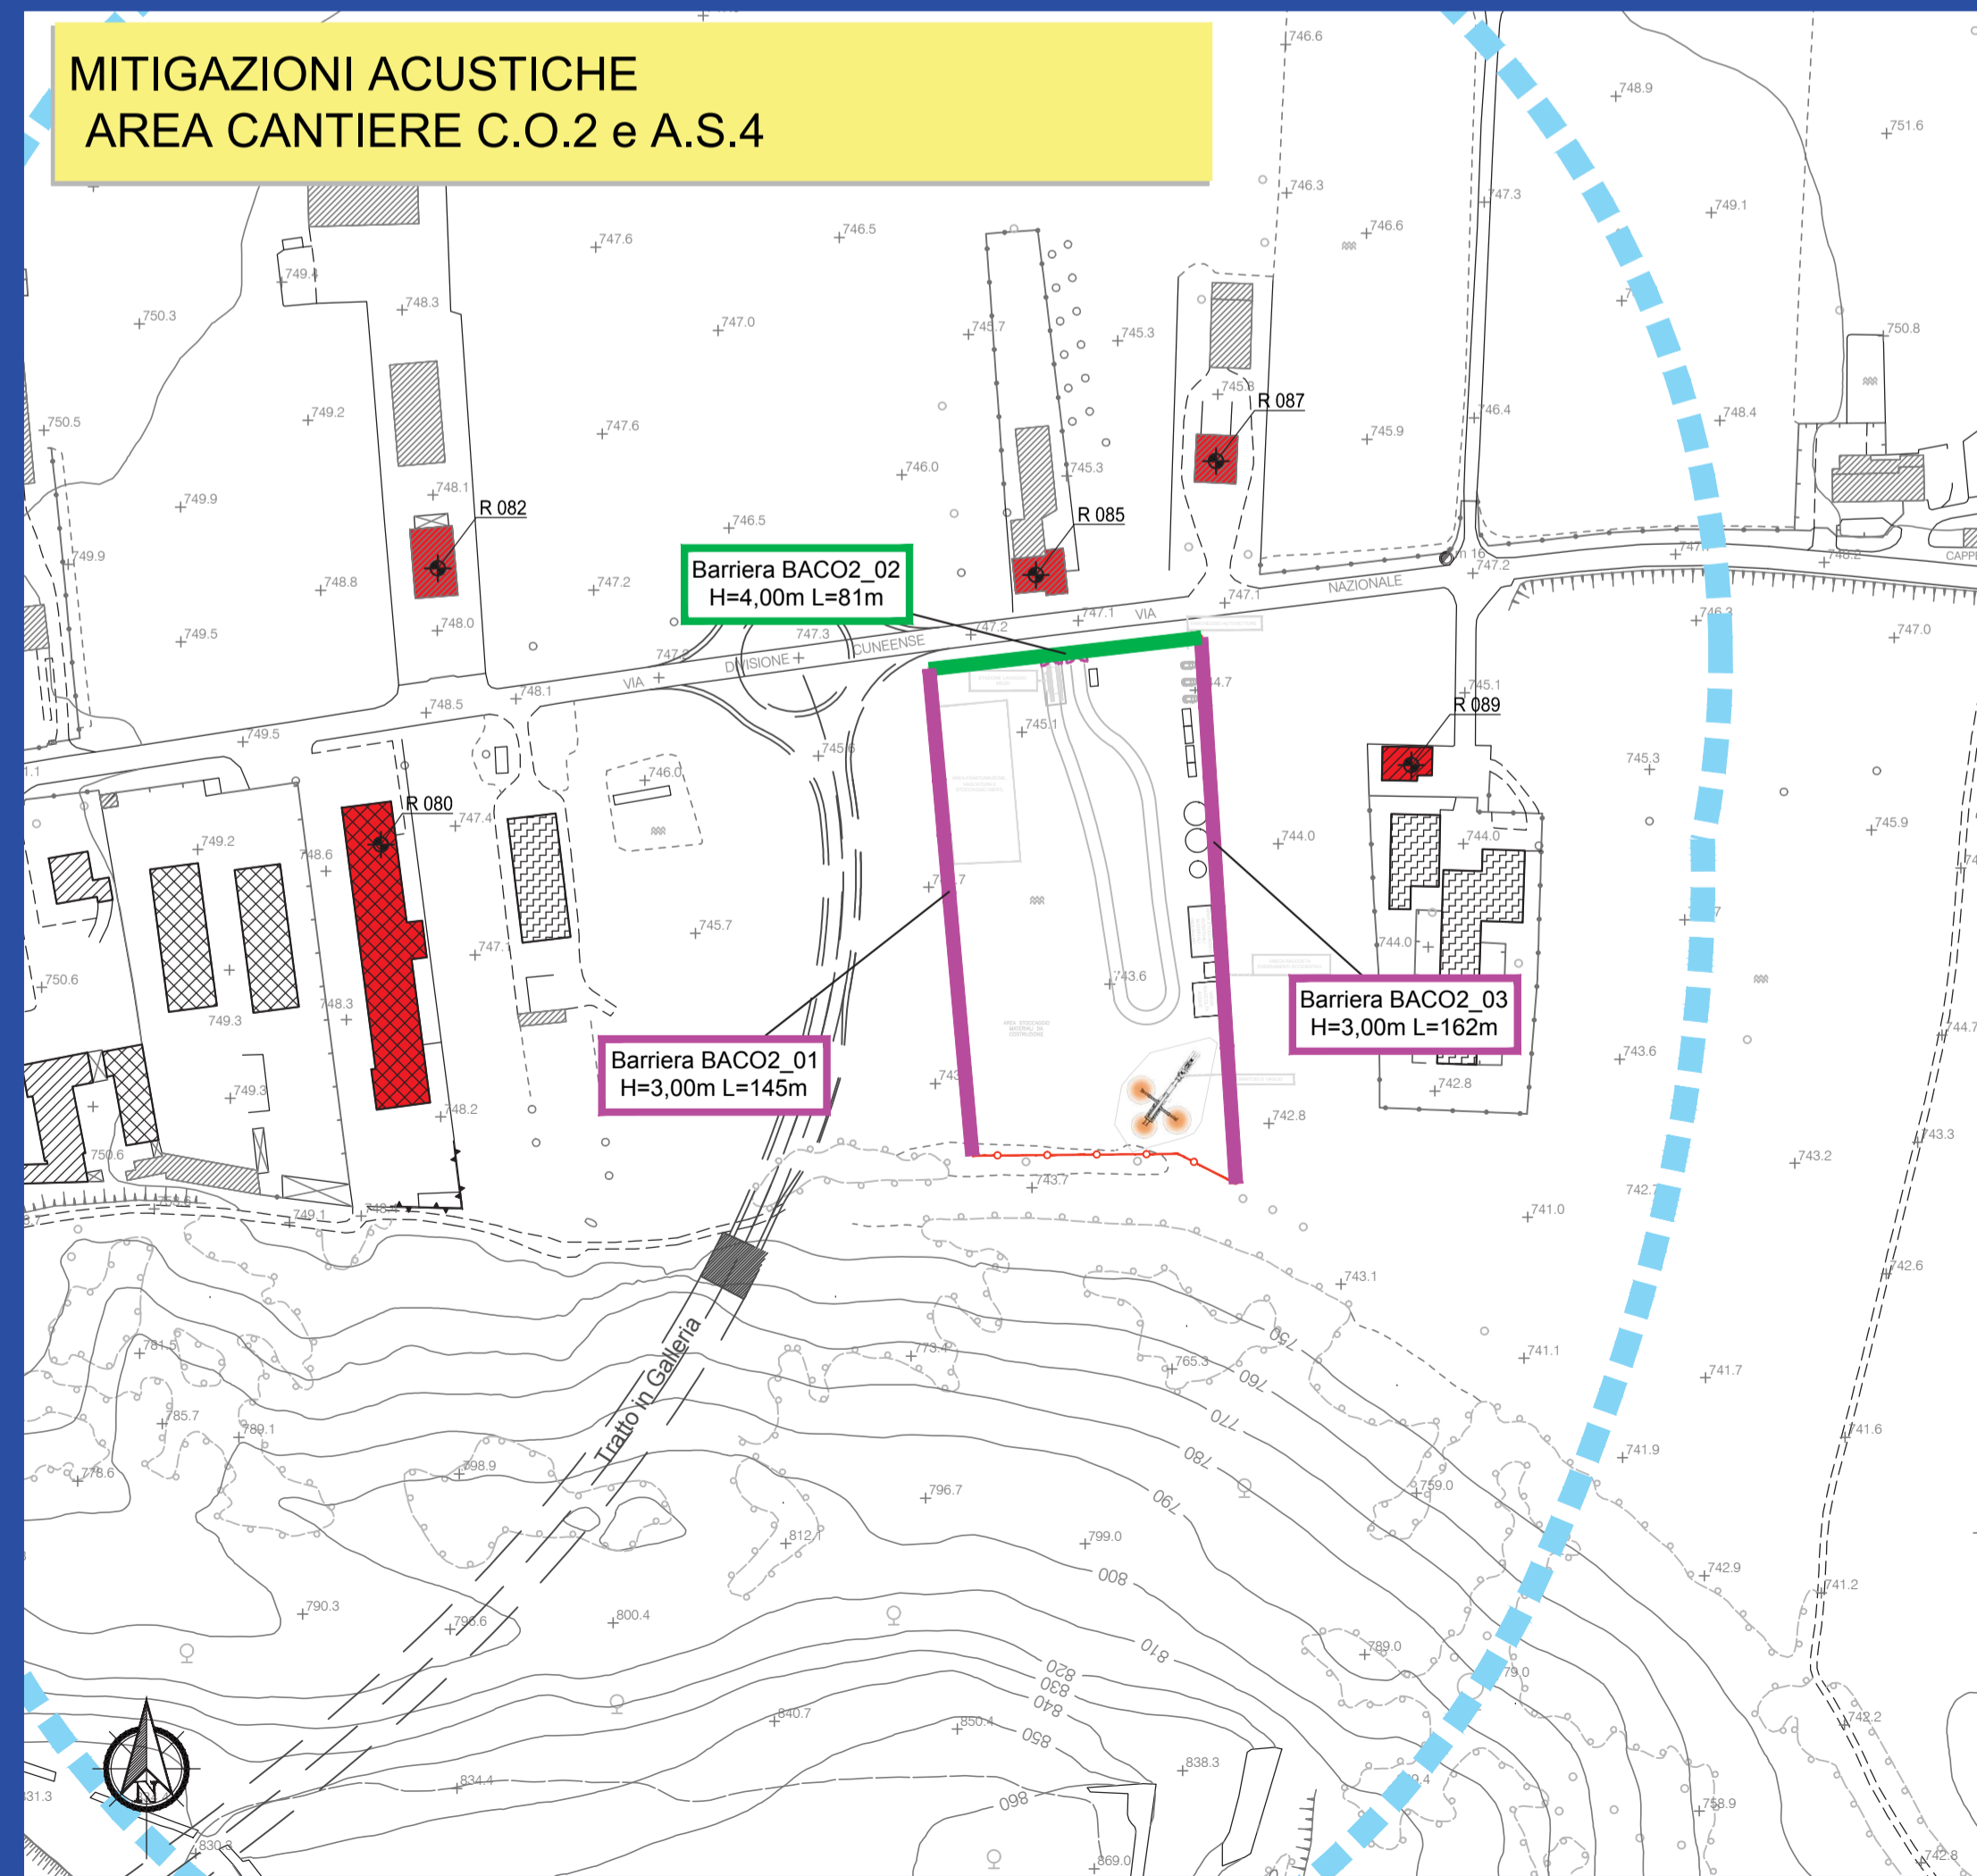

LEGENDA

Tipologia Ricettori

- Residenziale
- Terziario (Commerciale/Ricreativo/Ufficio)
- Produttivo/Industriale
- Edifici di culto/di interesse storico
- Altro (Utilizzo Saltuario)
- Ospedale
- Scuola

Ricettori

- Ricettore utilizzato per indagine acustica
- Numero ricettore

Fasce di Pertinenza Acustica - Infrastruttura Stradale di Progetto

D.P.R. 30/03/2004 n° 142 - Allegato 1 Tab. 1 - Strada Tipo C1

- Fascia Unica (0- 250 m per lato dal ciglio)
- Area di Indagine Acustica Ricettori Classe I (250 - 500 m per lato dal ciglio)


Elementi Cantiere

- Recinzione perimetrale di sicurezza e antintrusione fauna
- Accesso cantiere
- Barriere Antirumore Mobili Altezza H=3m
- Barriere Antirumore Mobili Altezza H=4m

Tracciato di Progetto

- Impronta Tracciato di Progetto

QUADRO D'UNIONE

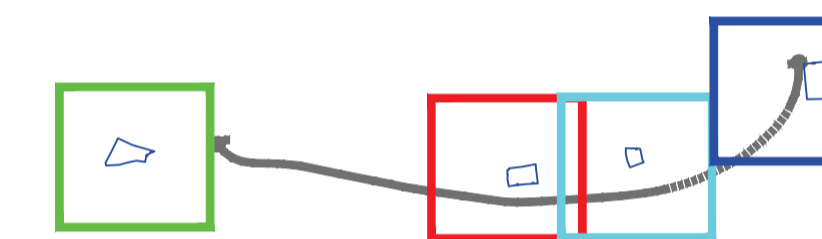

S.S. 21 "DEL COLLE DELLA MADDALENA"
VARIANTE STRADALE ALL'ABITATO DI DEMONTE



Direzione Progettazione e Realizzazione Lavori

S.S. n.21 "della Maddalena"
Variante agli abitati di Demonte, Aisone e Vinadio
Lotto 1. Variante di Demonte

PROGETTO DEFINITIVO

PROGETTAZIONE: ANAS - DIREZIONE PROGETTAZIONE E REALIZZAZIONE LAVORI

PROGETTISTI:
Ing. Vincenzo Marzi
Ing. Achille Dentifranceschi
Ordine Ing. di Roma n.19116
geol. Flavio Capovacca
Ordine Geol. del Lazio n.1599

RESPONSABILE DEL SIA
arch. Giovanni Magarà
Ordine Arch. di Roma n.16183

IL COORDINATORE PER LA SICUREZZA IN FASE DI PROGETTAZIONE
geom. Fabio Quondam

VISTO: IL RESPONSABILE DEL PROCEDIMENTO :
Ing. Nicolò Capella

PROTOCOLLO DATA

**STUDIO IMPATTO AMBIENTALE
QUADRO RIFERIMENTO PROGETTUALE – Rumore
Planimetria Interventi di Mitigazione Acustica – Fase di Cantiere**

CODICE PROGETTO		NOME FILE		REVISIONE	SCALA:
PROGETTO		TO0IA05AMBPL03A			
DPT005	D 1601	CODICE ELAB. TO0IA05AMBPL03		A	1:2000
C					
B					
A	EMISSIONE				
REV.	DESCRIZIONE	DATA	REDATTO	VERIFICATO	APPROVATO