



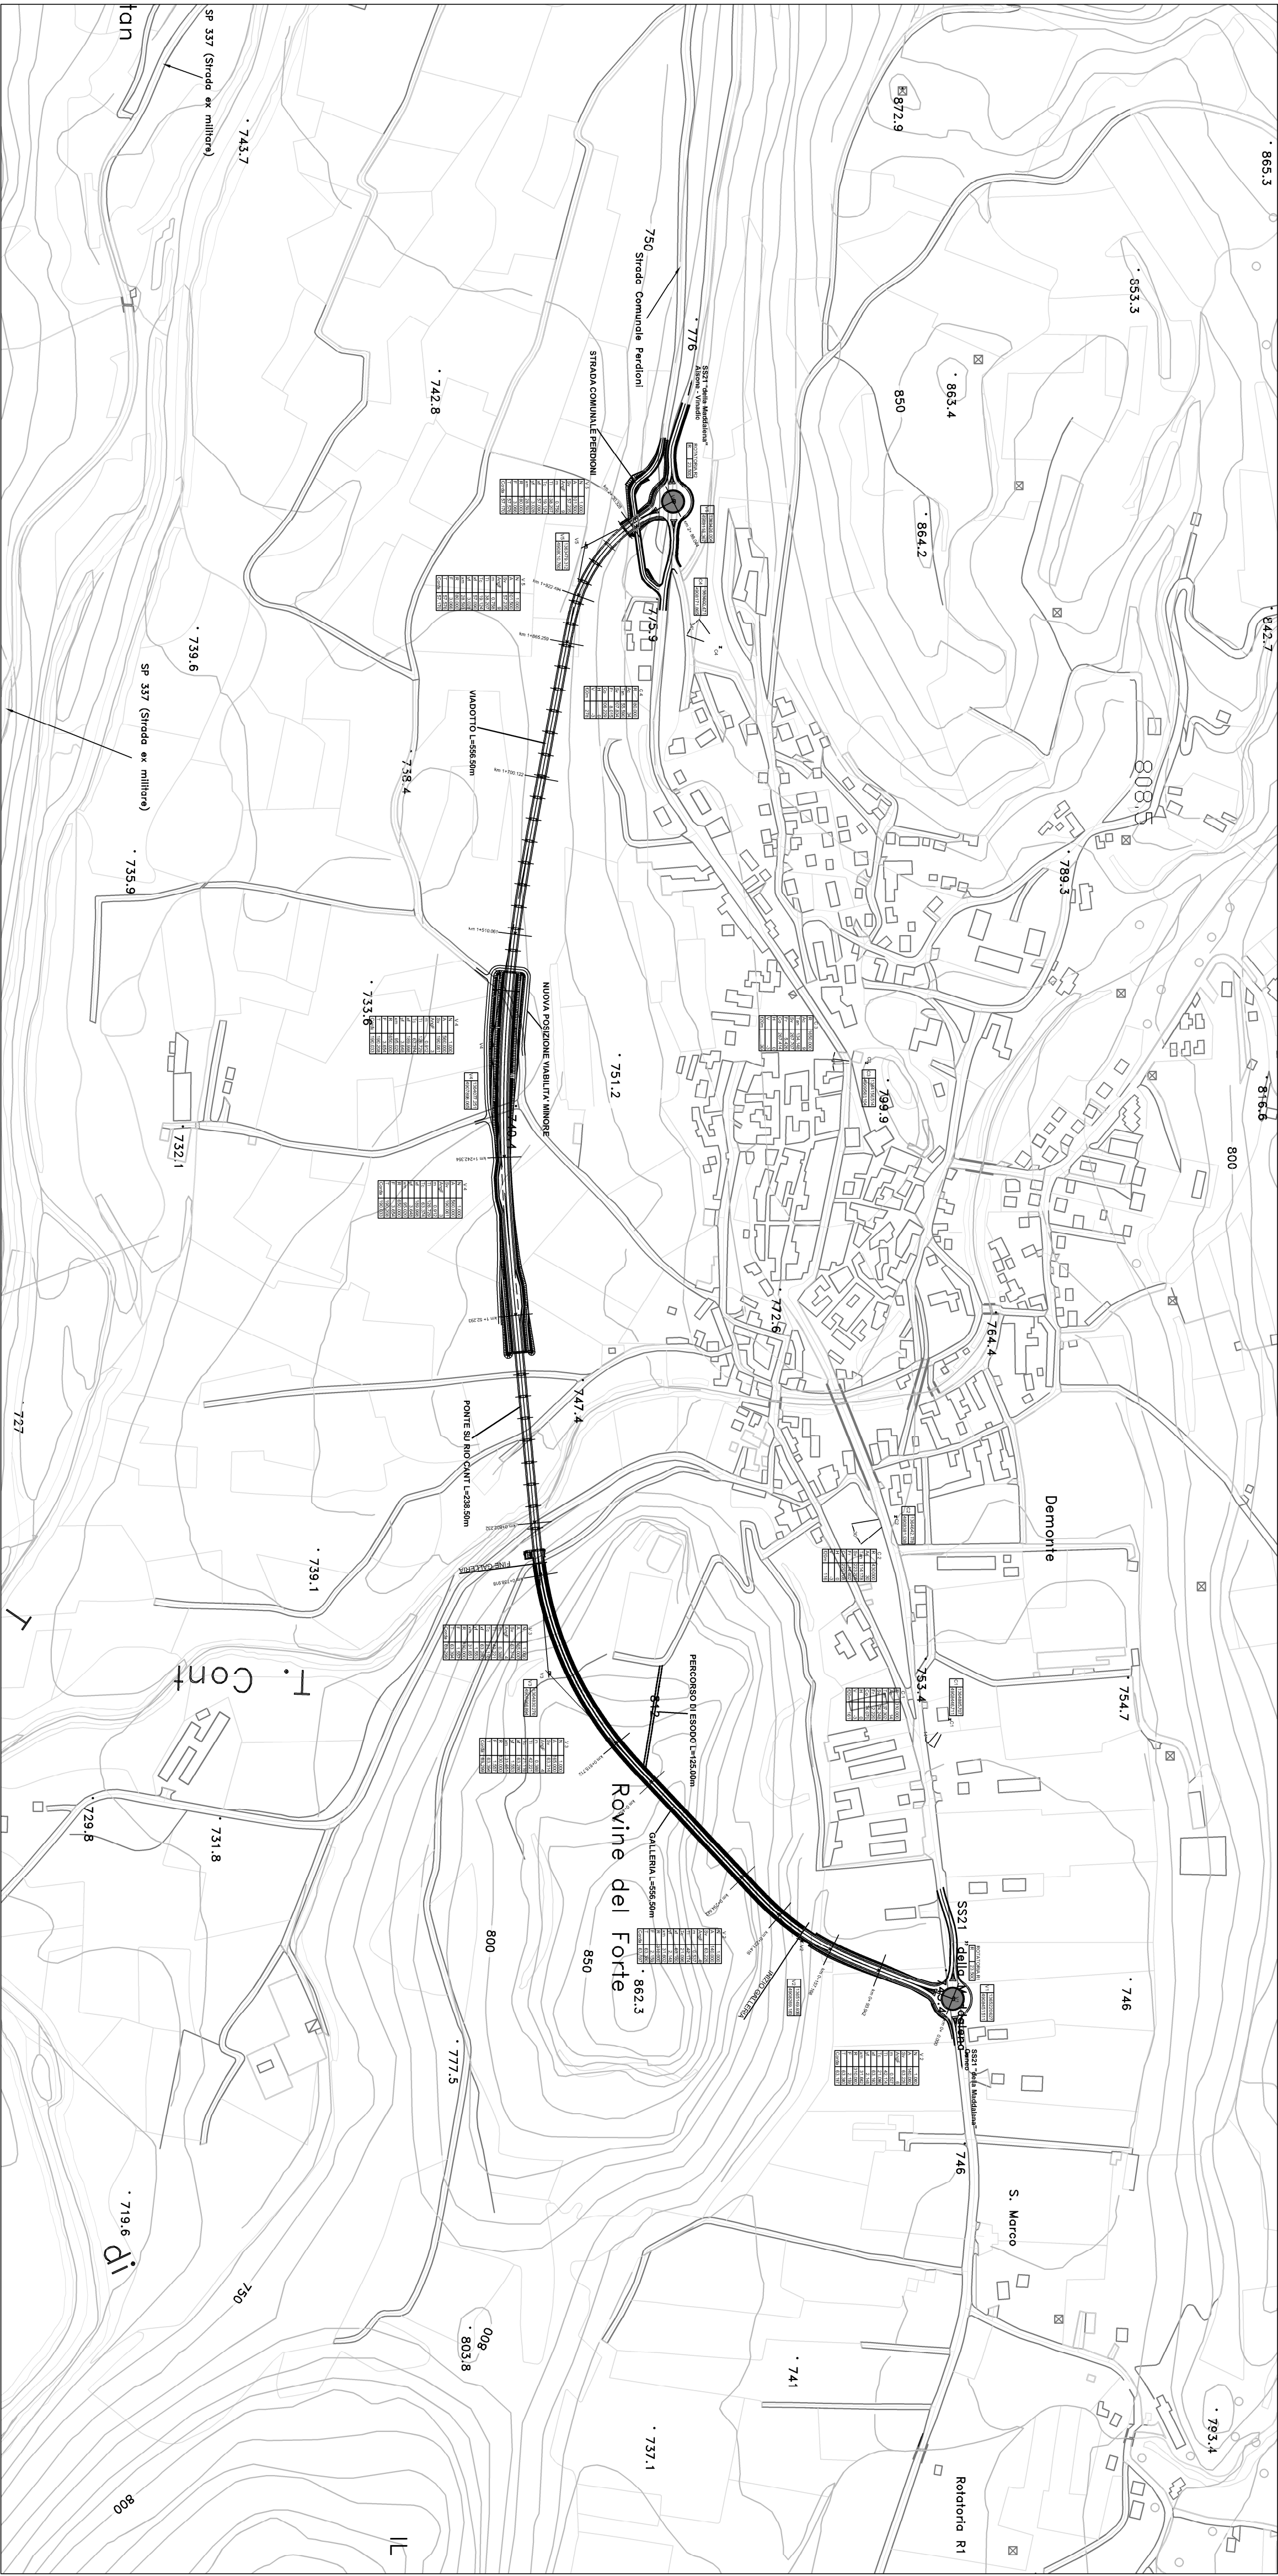


PROFILLO LONGITUDINALE

SCALA 1:500

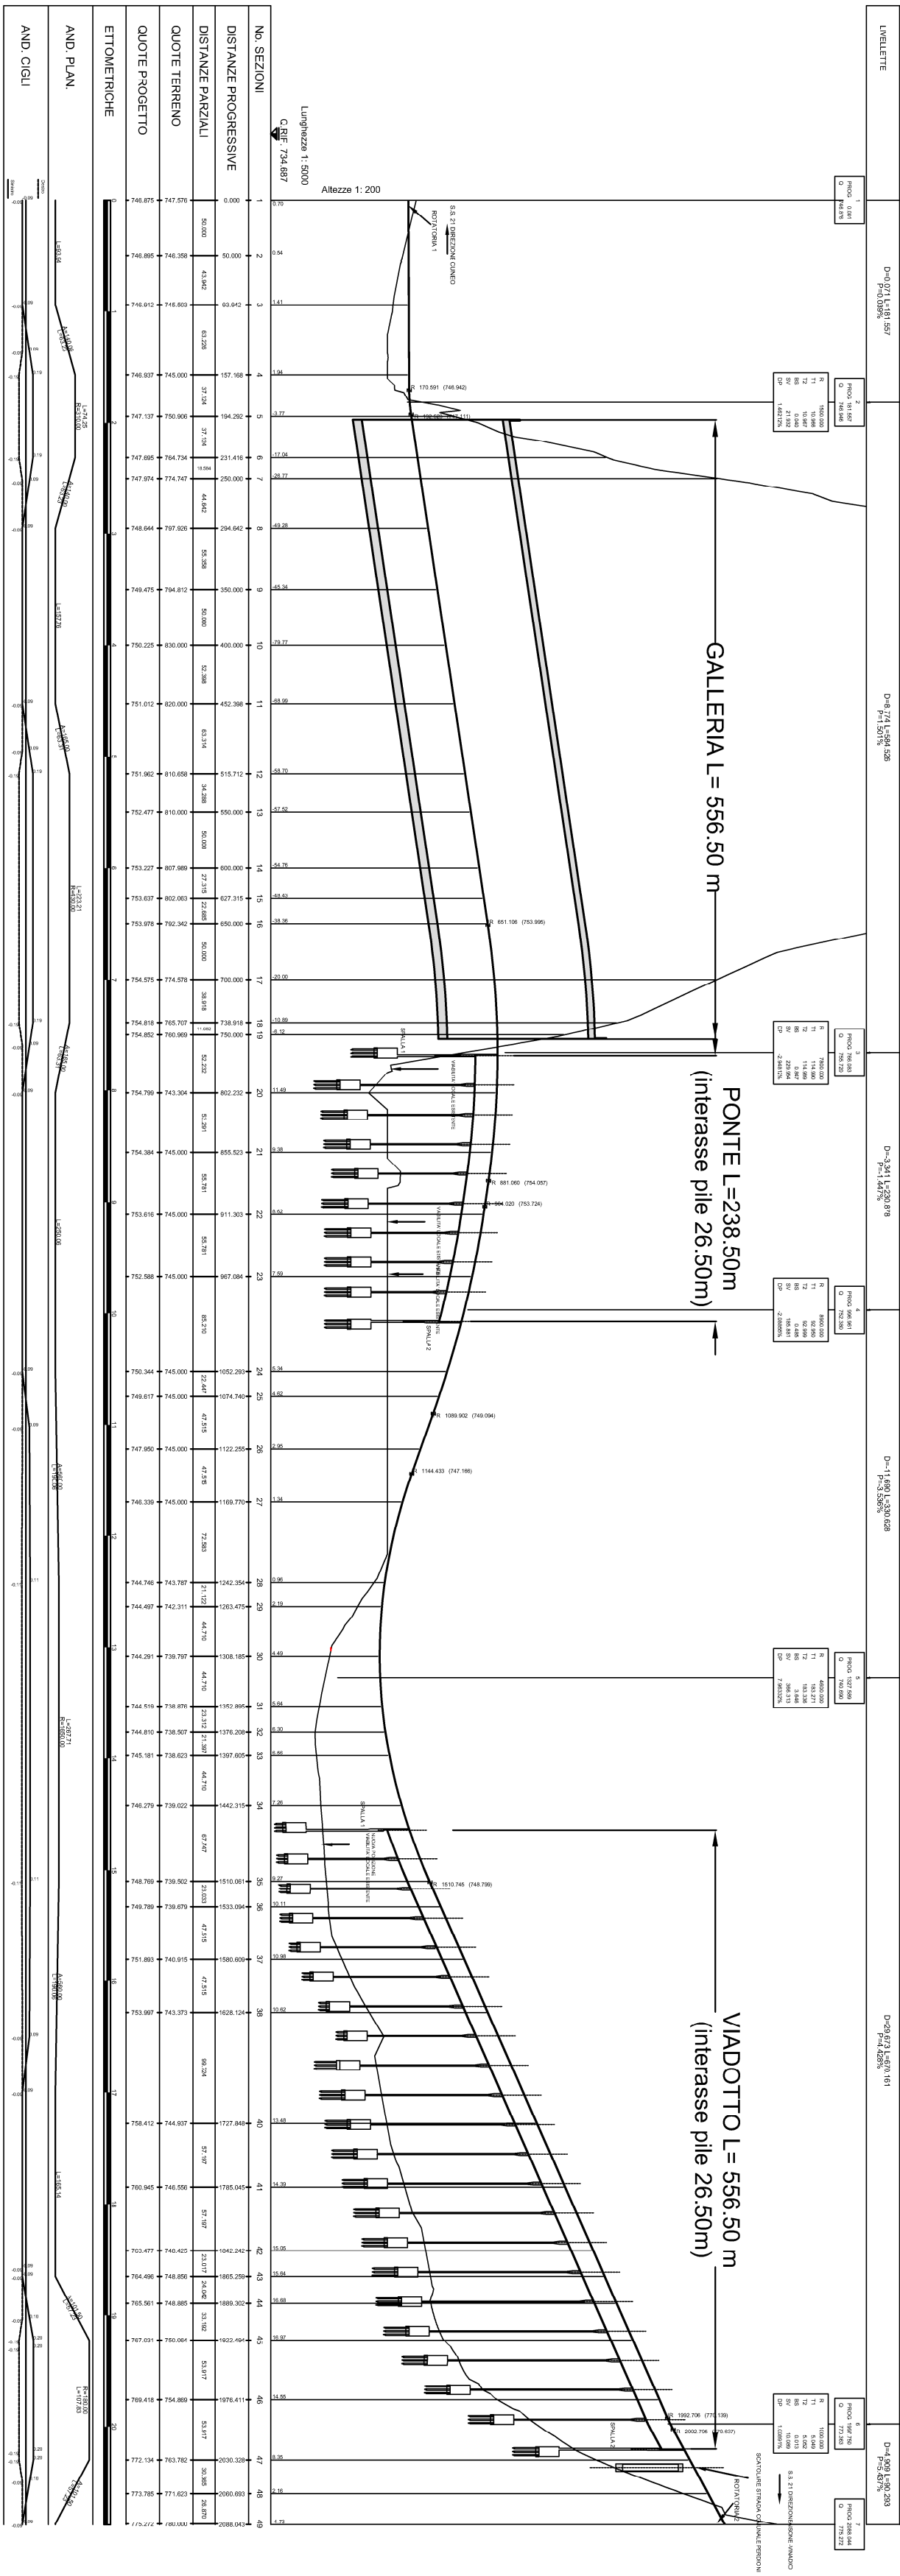

INQUADRAMENTO TERRITORIALE

PROVINCIA DI CUNEO

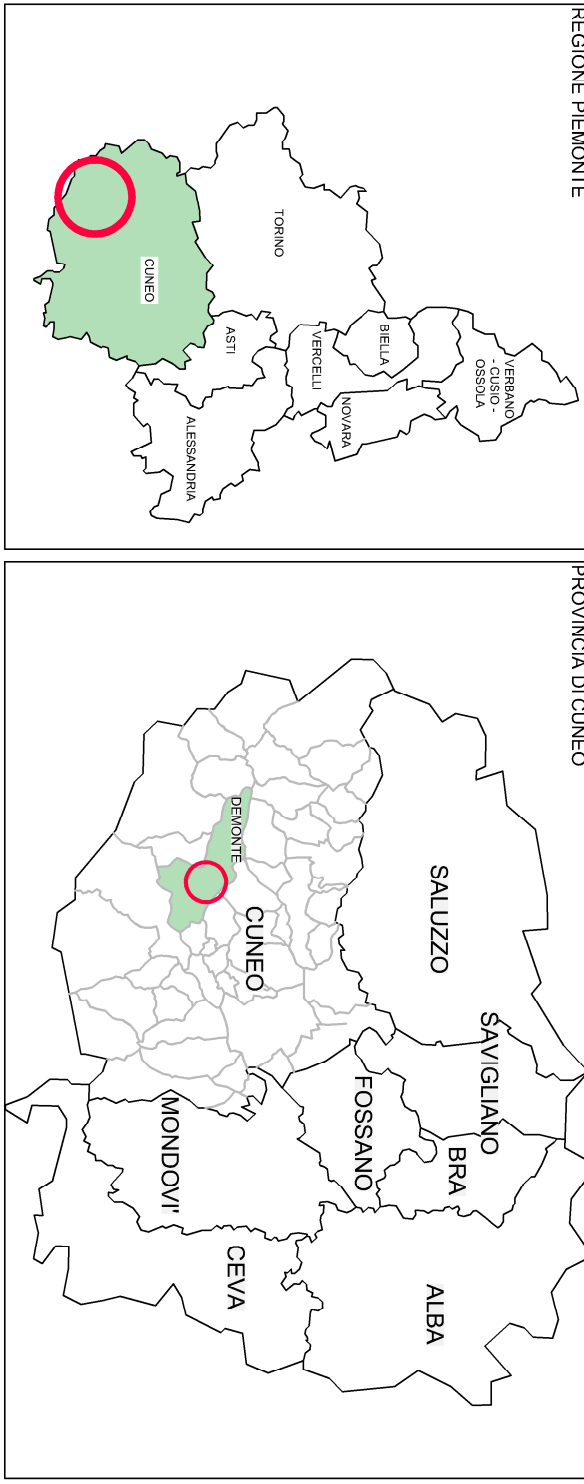

S.S. n.21 “della Maddalena”
Variante agli abitati di Demonte, Aisone e Vinadio
Lotto 1. Variante di Demonte

PROGETTO DEFINITIVO

PROGETTAZIONE: ANAS - DIREZIONE PROGETTAZIONE E REALIZZAZIONE LAVORI

PROGETTISTI:

Ing. Vincenzo Marzi
Ordine ing. di Bari n.3594
Ing. Asimile Delellorocesi
Ordine ing. di Roma n.19119
Ing. Fabio Copponico
Ordine ing. di Roma n.1599

RESPONSABILE DEL SIA

arch. Giovanni Moggi
Ordine Arch. di Roma n.16183
IL COORDINATORE PER LA SICUREZZA IN FASE DI PROGETTAZIONE
geom. Fabio Giandomeni

VISTO: IL RESPONSABILE DEL PROCEDIMENTO :

Ing. Nicolò Corrado

PROTOCOLLO

DATA

STUDIO DI IMPATTO AMBIENTALE

QUADRO DI RIFERIMENTO PROGETTUALE

Planimetria e profilo longitudinale tracciato alternativa 4

CODICE PROGETTO		NOME FILE		REVISIONE		SCALA	
PROGETTO	LIV. PROG.	N. PROG.	PROG. D. 1801_100_1005_RAL_PRO3_AUM6				
DPT005	D	16/01	CODICE T001_1A051TRA1PP03	A		VARIE	
C							
B							
A	EMISSIONE						
REV.	DESCRIZIONE		DATA	REDATTO	VERIFICATO	APPROVATO	