SEZIONI TIPOLOGICA ROTATORIA EST

SCALA 1:100

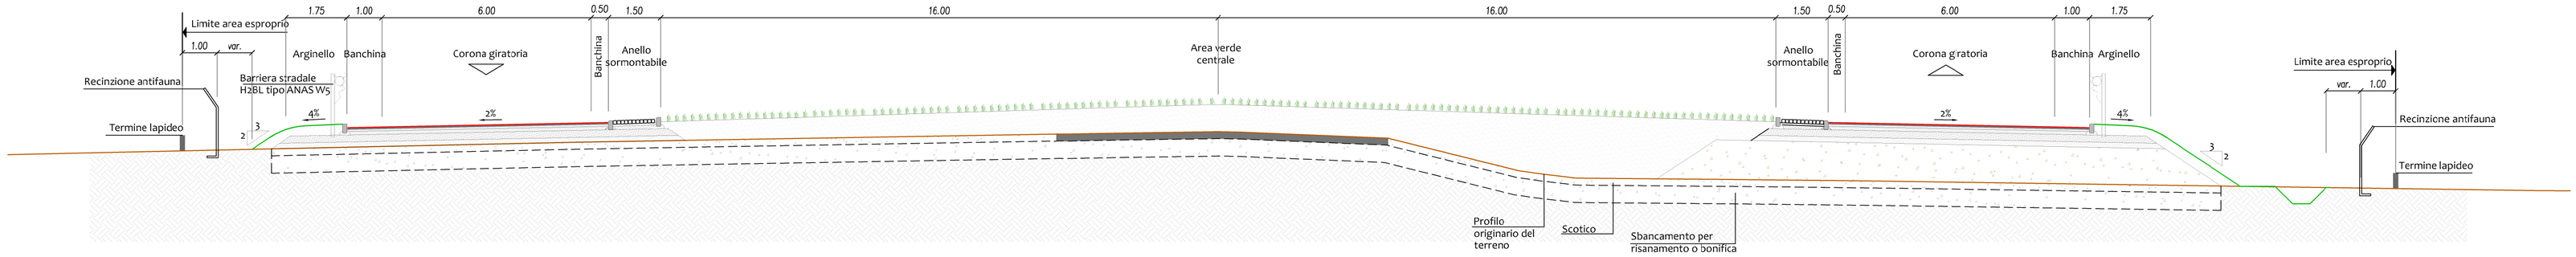

SEZIONE TIPO RECINZIONE

SCALA 1:50

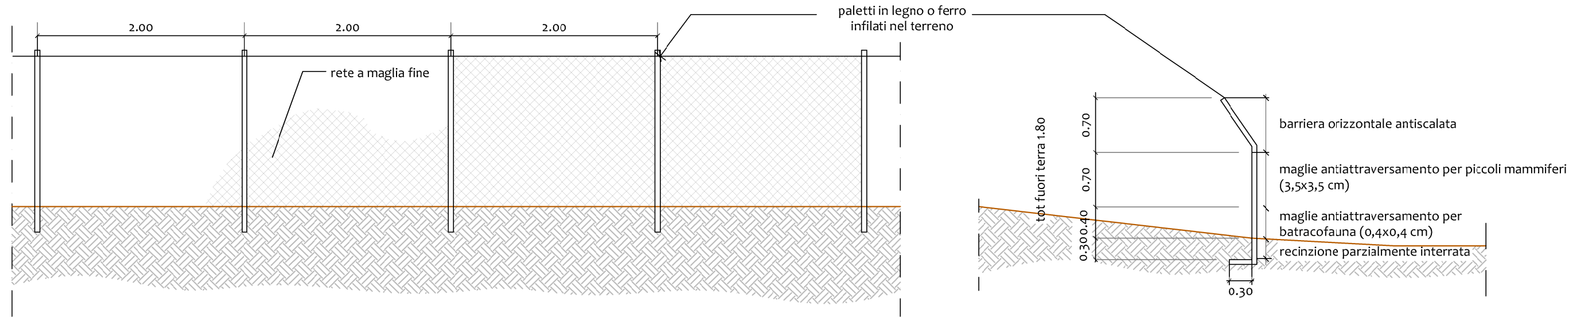

SEZIONI TIPOLOGICA IN CORRISPONDENZA DI SCATOLARE

SCALA 1:100

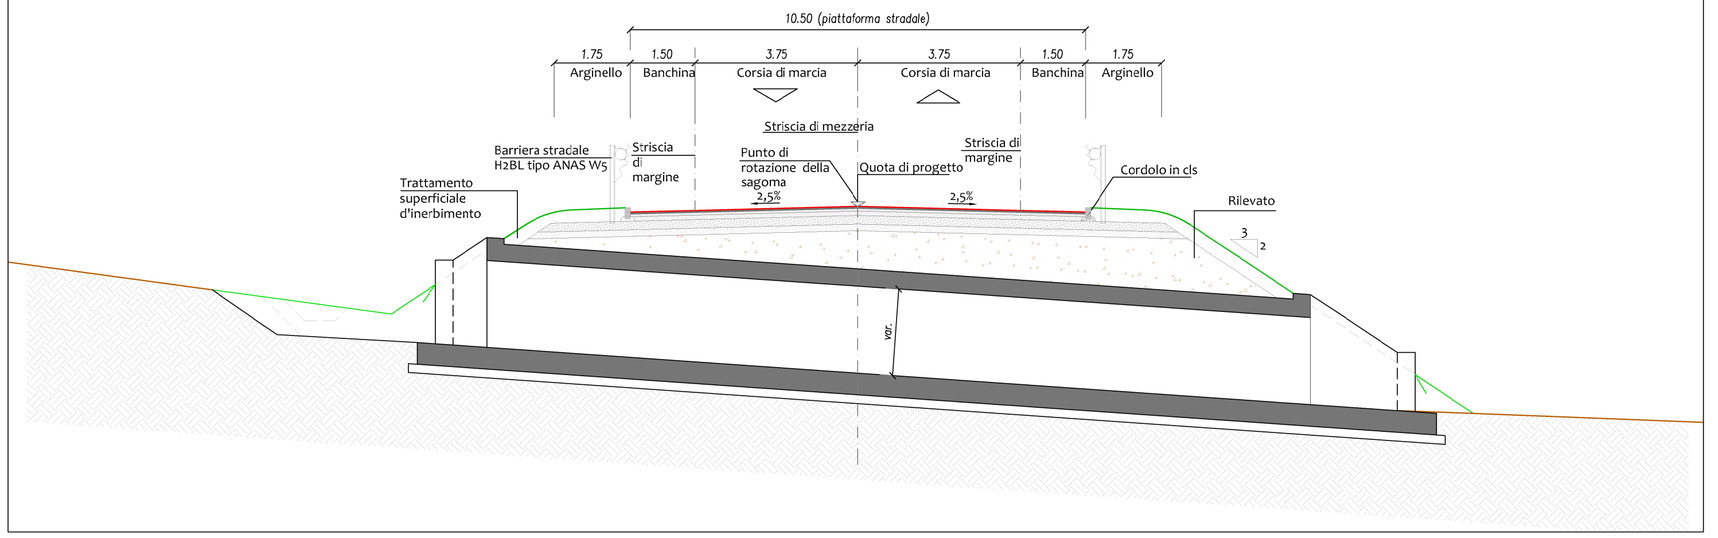

SEZIONI TIPOLOGICA IN SCAVO - RETTIFILO

SCALA 1:100

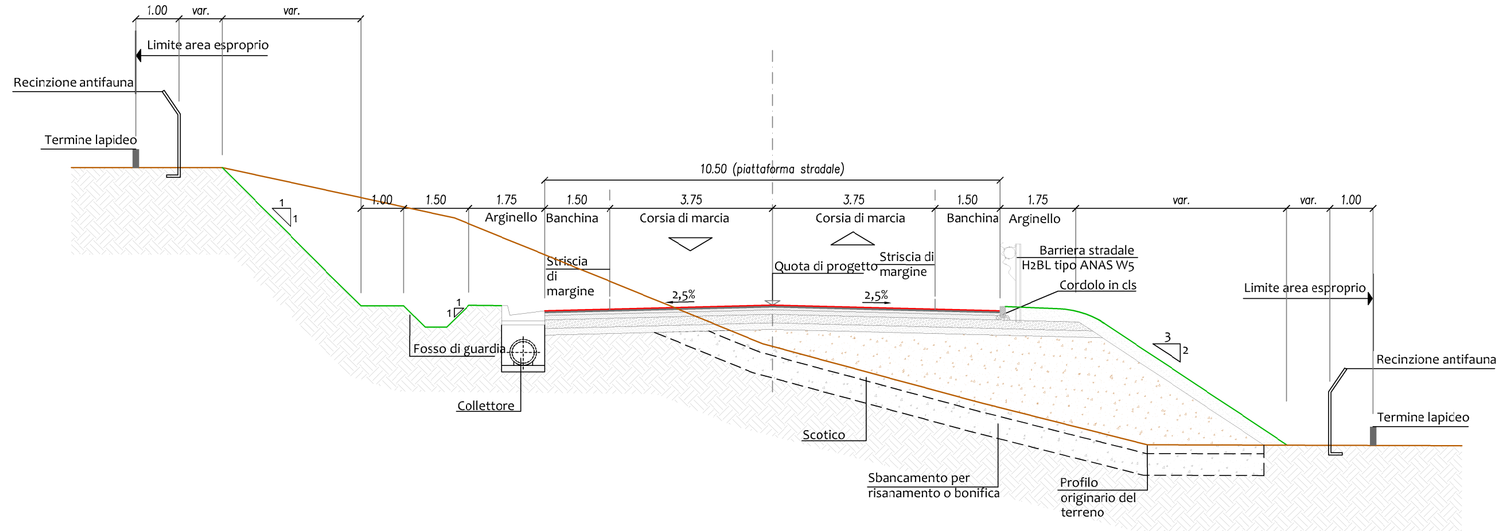

PARTICOLARE PACCHETTO DI PAVIMENTAZIONE

SCALA 1:20

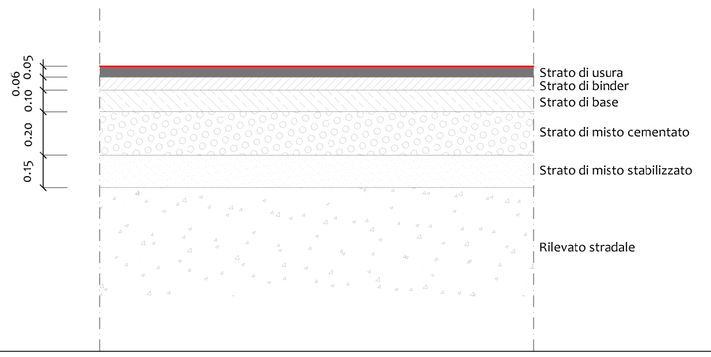

SEZIONI TIPOLOGICA IN RILEVATO - RETTIFILO

SCALA 1:100

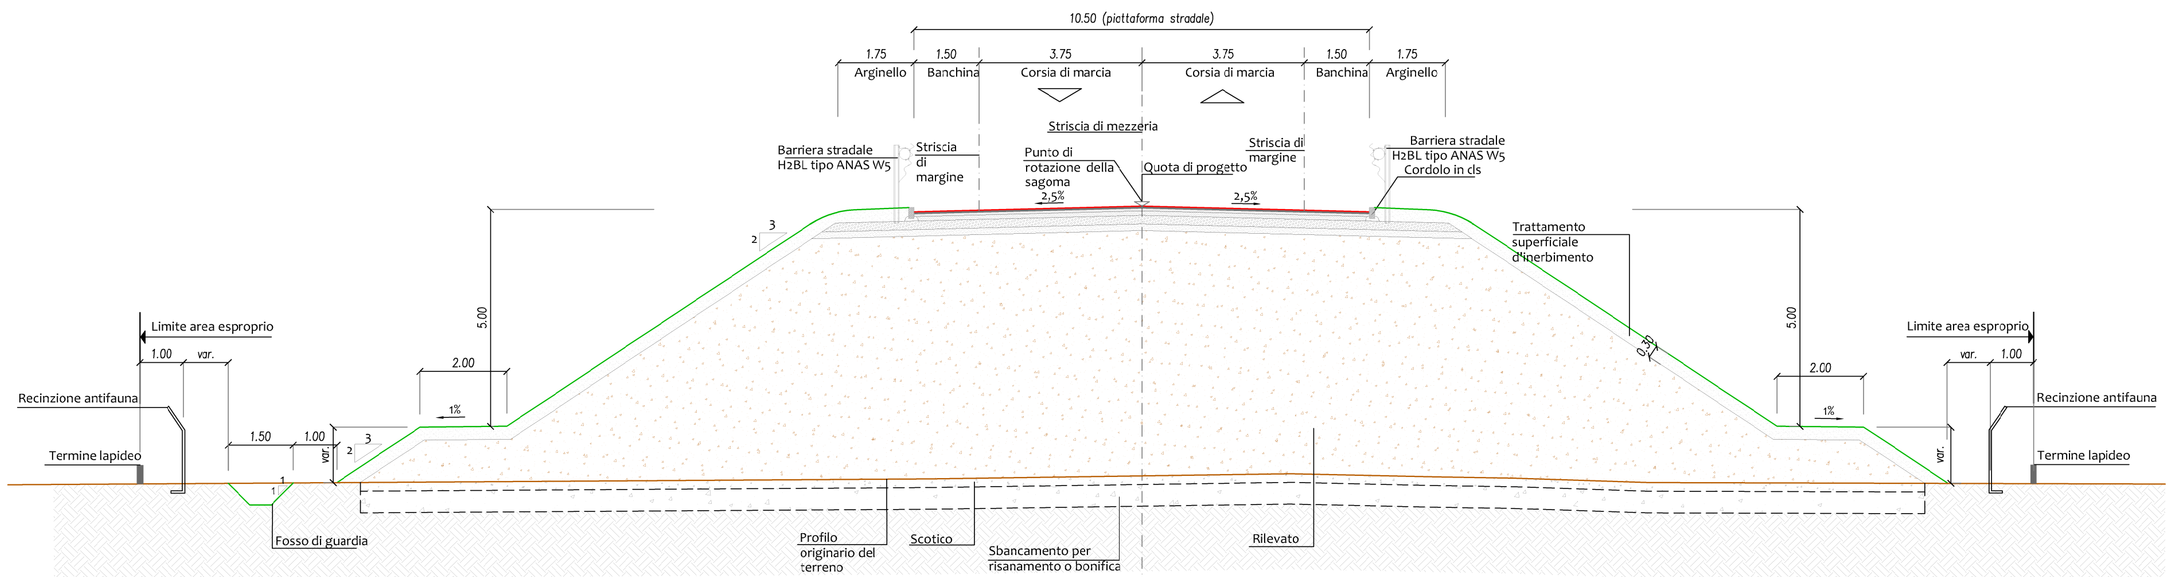

anas — Direzione Progettazione e Realizzazione Lavori

S.S. n.21 "della Maddalena"

Variante agli abitati di Demonte, Aisone e Vinadio

Lotto 1. Variante di Demonte

PROGETTO DEFINITIVO

PROGETTAZIONE: ANAS - DIREZIONE PROGETTAZIONE E REALIZZAZIONE LAVORI

I PROGETTISTI:
ing. Vincenzo Marzi
Ordine Ing. di Bari n.3594
ing. Achille Devitofranceschi
Ordine Ing. di Roma n.19116
geol. Flavio Capozucca
Ordine Geol. del Lazio n.1599

RESPONSABILE DEL SIA
arch. Giovanni Magarò
Ordine Arch. di Roma n.16183

IL COORDINATORE PER LA SICUREZZA IN FASE DI PROGETTAZIONE
geom. Fabio Quondam

VISTO: IL RESPONSABILE DEL PROCEDIMENTO :
ing. Nicolò Canepa

PROTOCOLLO | DATA

STUDIO DI IMPATTO AMBIENTALE
QUADRO DI RIFERIMENTO PROGETTUALE
Sezioni tipo del corpo stradale - tav. 1 di 2

CODICE PROGETTO (PROGETTO / LIV. PROG. / N. PROG.)	NOME FILE	REVISIONE	SCALA:
DPT005 D 1601	DPT005_D_1601_T00_IA05_TRA_ST01_A.DWG CODICE ELAB. T00 IA05 TRA ST01	A	VARIE

REV.	DESCRIZIONE	DATA	REDATTO	VERIFICATO	APPROVATO
C					
B					
A	EMISSIONE	Novembre 2017	–	–	–