



# SEZIONI TIPOLOGICA ROTATORIA OVEST

SCALA 1:100

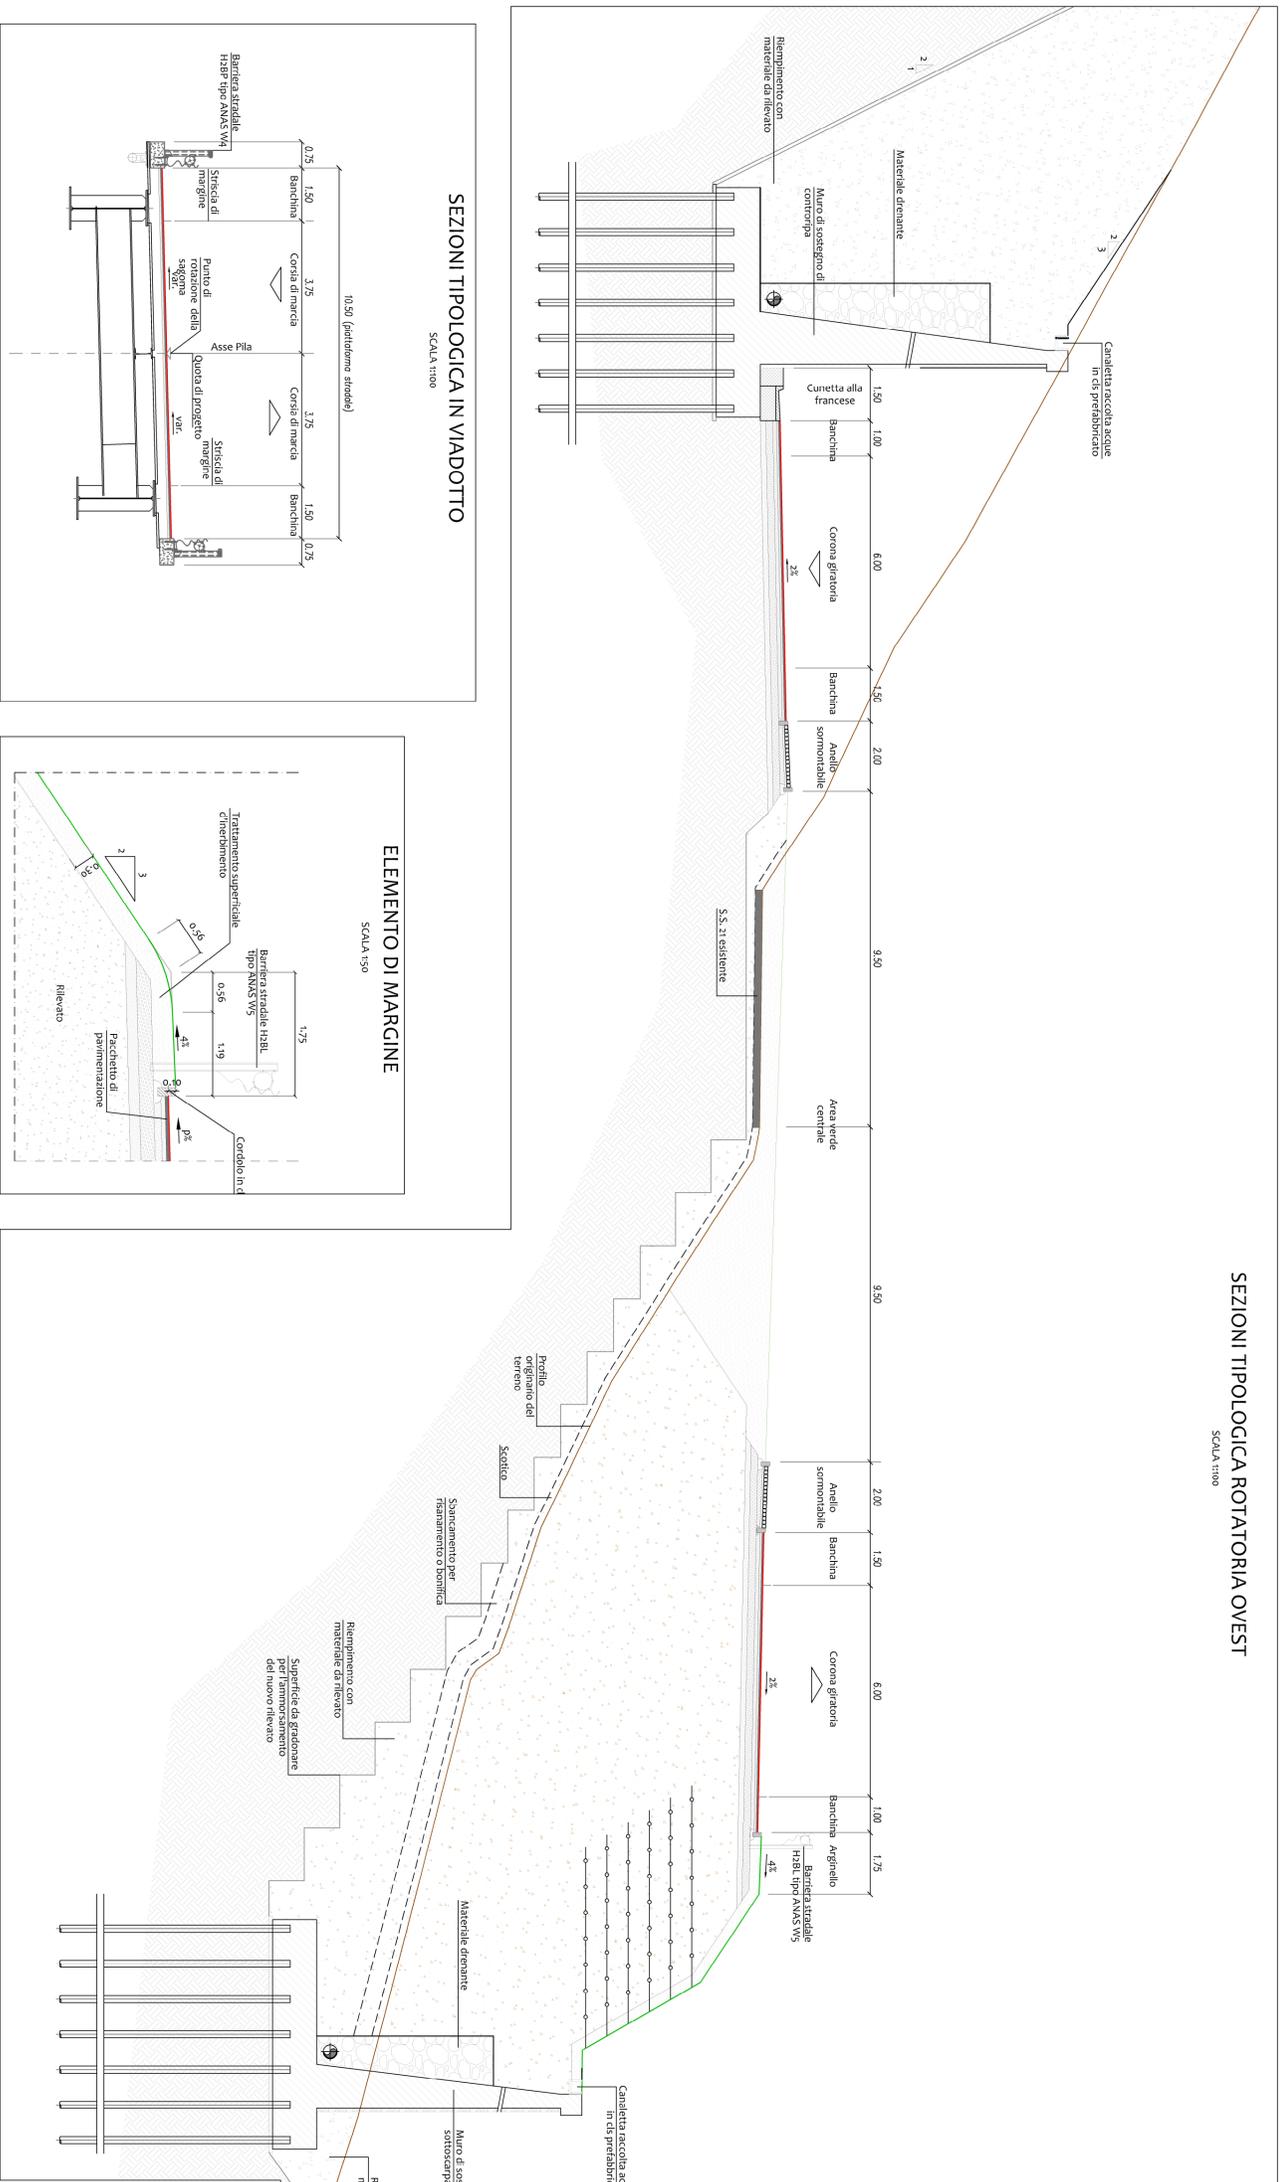


## SEZIONI TIPOLOGICA IN VIADOTTO

SCALA 1:100

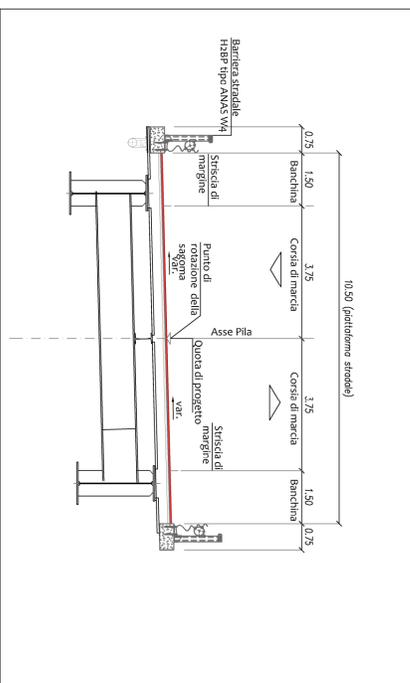


## ELEMENTO DI MARGINE

SCALA 1:50

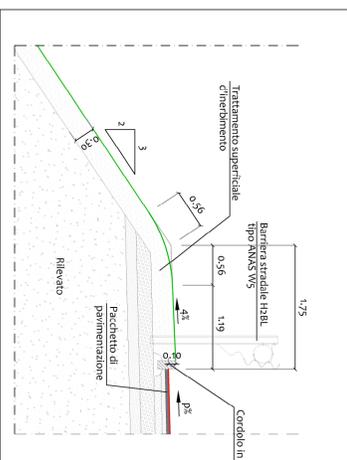


## SEZIONI TIPOLOGICA IN CORRISPONDENZA DI SCATOLARE VIARIO

SCALA 1:100

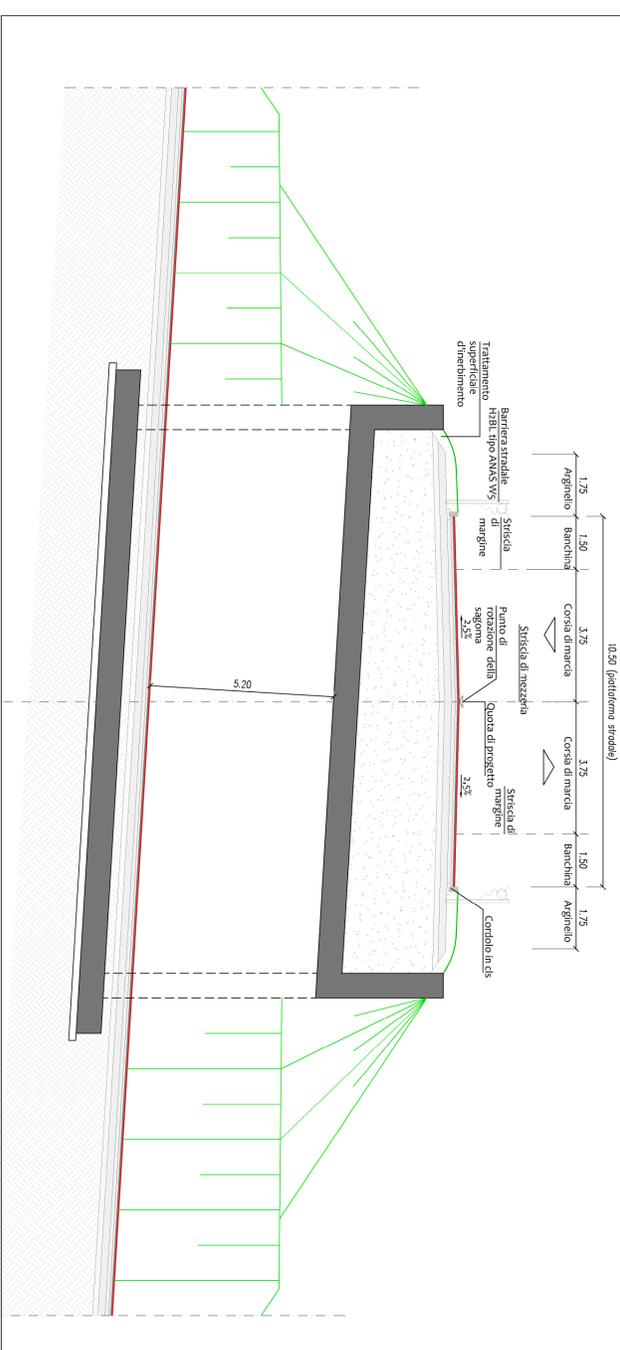

## SEZIONI TIPOLOGICA IN GALLERIA NATURALE

SCALA 1:100

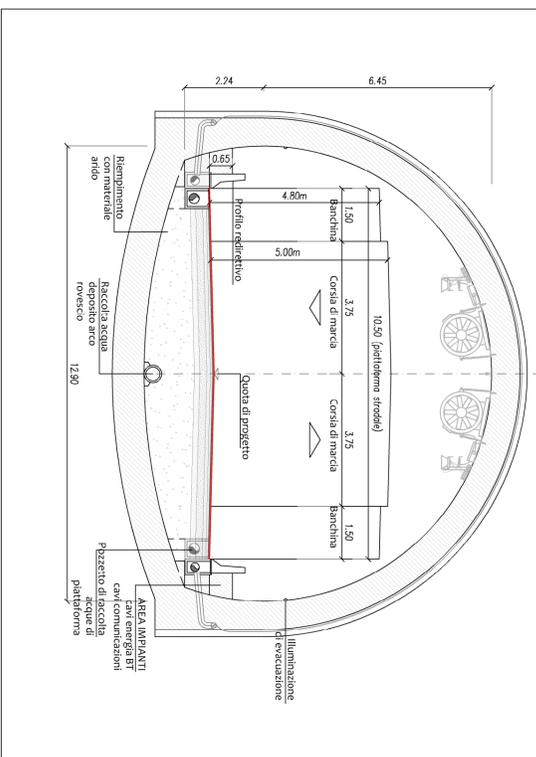

**Direzione Progettazione e Realizzazione Lavori**

**S.S. n.21 "della Maddalena"**  
 Variante agli abitati di Demonte, Aisone e Vinadio  
 Lotto 1. Variante di Demonte

### PROGETTO DEFINITIVO

**PROGETTAZIONE: ANAS - DIREZIONE PROGETTAZIONE E REALIZZAZIONE LAVORI**

<b>PROGETTISTI:</b> Ing. Vincenzo Marzi Ordine Ing. di Bari n.3594 Ing. Achille Venturoli Ordine Ing. di Torino n.19119 Ing. Paolo Cognigni Ordine Inge. del 10/200 n.1596	<b>RESPONSABILE DEL SIA:</b> Arch. Giovanni Moggi Ordine Arch. di Roma n.18183	<b>IL COORDINATORE PER LA SICUREZZA IN FASE DI PROGETTAZIONE:</b> Geom. Fabio Quindici	<b>VISTO - IL RESPONSABILE DEL PROCEDIMENTO:</b> Ing. Nicola Campo
<b>PROTOCOLLO</b>	<b>DATA</b>		

### STUDIO DI IMPATTO AMBIENTALE QUADRO DI RIFERIMENTO PROGETTUALE Sezioni tipo del corpo stradale - tav. 1 di 2

<b>CODICE PROGETTO</b>	<b>NOTE FILE</b>	<b>REVISIONE</b>	<b>SCALA:</b>
PROGETTO LIV. REG. N. REG.	PT005_L1801_100_LM5_RLA_S101_LAM6		
<b>DPT1005</b> <b>D</b> <b>16/01</b>	<b>CODICE EDAS</b> <b>T100</b> <b>I</b> <b>A05</b> <b>T</b> <b>R</b> <b>A</b> <b>S</b> <b>T</b> <b>1</b> <b>0</b> <b>1</b>	<b>A</b>	<b>VARIE</b>
<b>C</b>			
<b>B</b>			
<b>A</b>	<b>EMISSIONE</b>		
<b>REV.</b>	<b>DESCRIZIONE</b>	<b>DATA</b>	<b>REDATTO</b> <b>VERIFICATO</b> <b>APPROVATO</b>
		Novembre, 2017	