
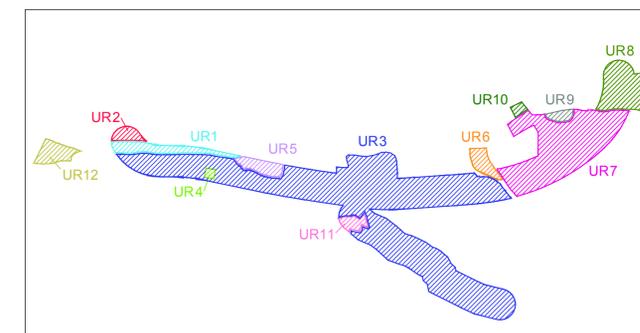


S.S. 21 "del Colle della Maddalena" - Variante stradale all'abitato di Demonte: carta della visibilità dei suoli, scala 1:5000

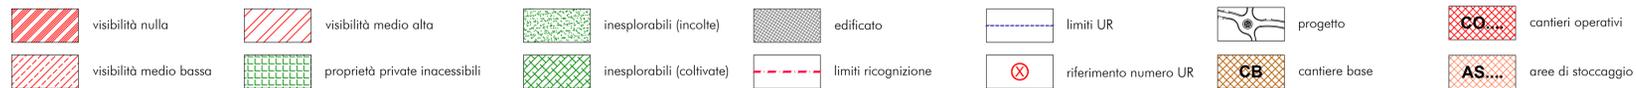

Individuazione delle Unità di Ricognizione (UR)

S.S. n.21 "della Maddalena"
 Variante agli abitati di Demonte, Aisone e Vinadio
 Lotto 1. Variante di Demonte

PROGETTO DEFINITIVO

PROGETTAZIONE: ANAS - DIREZIONE PROGETTAZIONE E REALIZZAZIONE LAVORI

PROGETTISTI:
 Ing. Vincenzo Marzi
 Ordine Ing. di Bari n.3594
 Ing. Achille Devitofranceschi
 Ordine Ing. di Roma n.19116
 geol. Flavio Capozucca
 Ordine Geol. del Lazio n.1599

RESPONSABILE DEL SIA
 arch. Giovanni Magarà
 Ordine Arch. di Roma n.16183
 IL COORDINATORE PER LA SICUREZZA IN FASE DI PROGETTAZIONE
 geom. Fabio Quondam

VISTO: IL RESPONSABILE DEL PROCEDIMENTO :
 Ing. Nicolò Carrega

PROTOCOLLO DATA GLI ARCHEOLOGI: Dott.ssa Patrizia Campagna
 Dott. Fabrizio Felici

ARCHEOLOGIA
 STUDIO PER LA VERIFICA DELL'INTERESSE ARCHEOLOGICO
 (art. 25 Lgs. 50/2016)

Carta della visibilità dei suoli

CODICE PROGETTO		NOME FILE		REVISIONE	SCALA:
PROGETTO	LIV. PROG. N. PROG.	DPT005_D_1601_T00_SG03_GEN_PLO3_A.DWG		A	1:5000
DPT005		D 1601			
CODICE ELAB.		T00SG03GENPLO3			
C					
B					
A	EMISSIONE	dicembre 2017	arch. (R) Scabini		
REV.	DESCRIZIONE	DATA	REDATTO	VERIFICATO	APPROVATO