


BORGO SAN DALMAZZO

1:200

1:2000

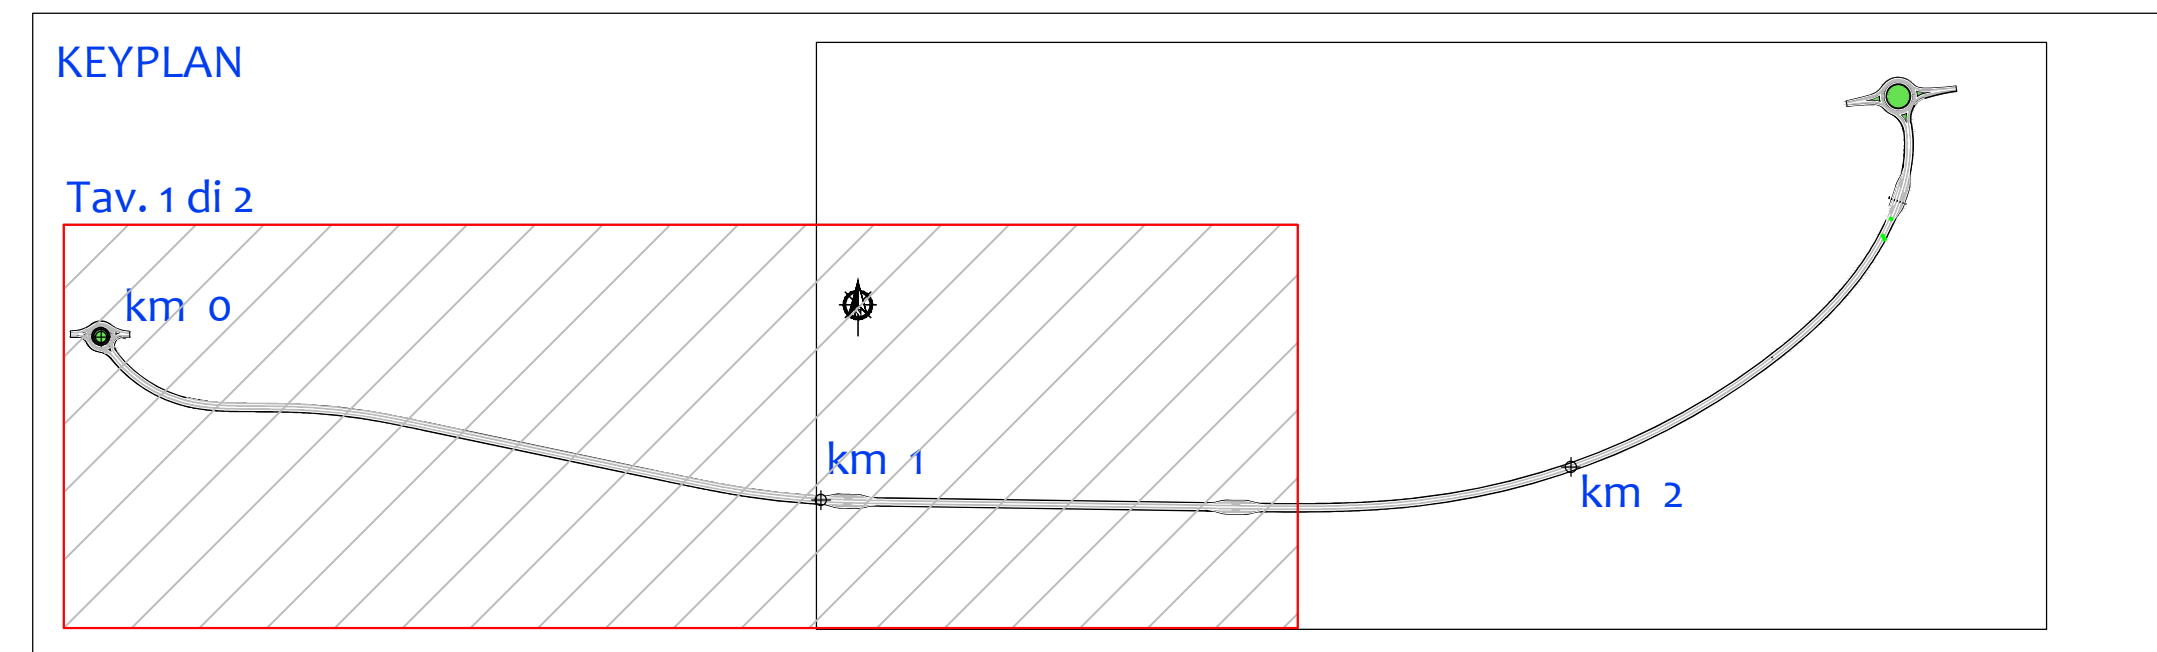

anas Direzione Progettazione e Realizzazione Lavori

S.S. n.21 "della Maddalena"
Variante agli abitati di Demonte, Aisone e Vinadio
Lotto 1. Variante di Demonte

PROGETTO DEFINITIVO

PROGETTAZIONE: ANAS - DIREZIONE PROGETTAZIONE E REALIZZAZIONE LAVORI

PROGETTISTI:
Ing. Vincenzo Marzi
Ordine Ing. di Bari n.3594
Ing. Achille Dellafioravanti
Ordine Ing. di Roma n.19116
geol. Fabio Caporazza
Ordine Geol. del Lazio n.1599

RESPONSABILE DEL SIA
arch. Giovanni Migliorini
Ordine Arch. di Roma n.16182

IL COORDINATORE PER LA SICUREZZA IN FASE DI PROGETTAZIONE
geom. Fabio Guadagni

VISTO: IL RESPONSABILE DEL PROCEDIMENTO :
Ing. Nicolò Campa

PROTOCOLLO DATA

PROGETTO STRADALE
Profilo longitudinale asse principale - Tav. 1 di 2

CODICE PROGETTO	100_P500_RA/P01_ADWG	REVISIONE	A	SCALA:	1:2000/200
PROGETTO	UV. PROG. N. PROG.	ELAB.	T00P0500TRAFI01		
C					
B					
A	EMISSIONE	Novembre 2017			
REV.	DESCRIZIONE	DATA	REDATTO	VERIFICATO	APPROVATO