



SEZIONI TIPOLOGICA ROTATORIA OVEST

SCALA 1:100

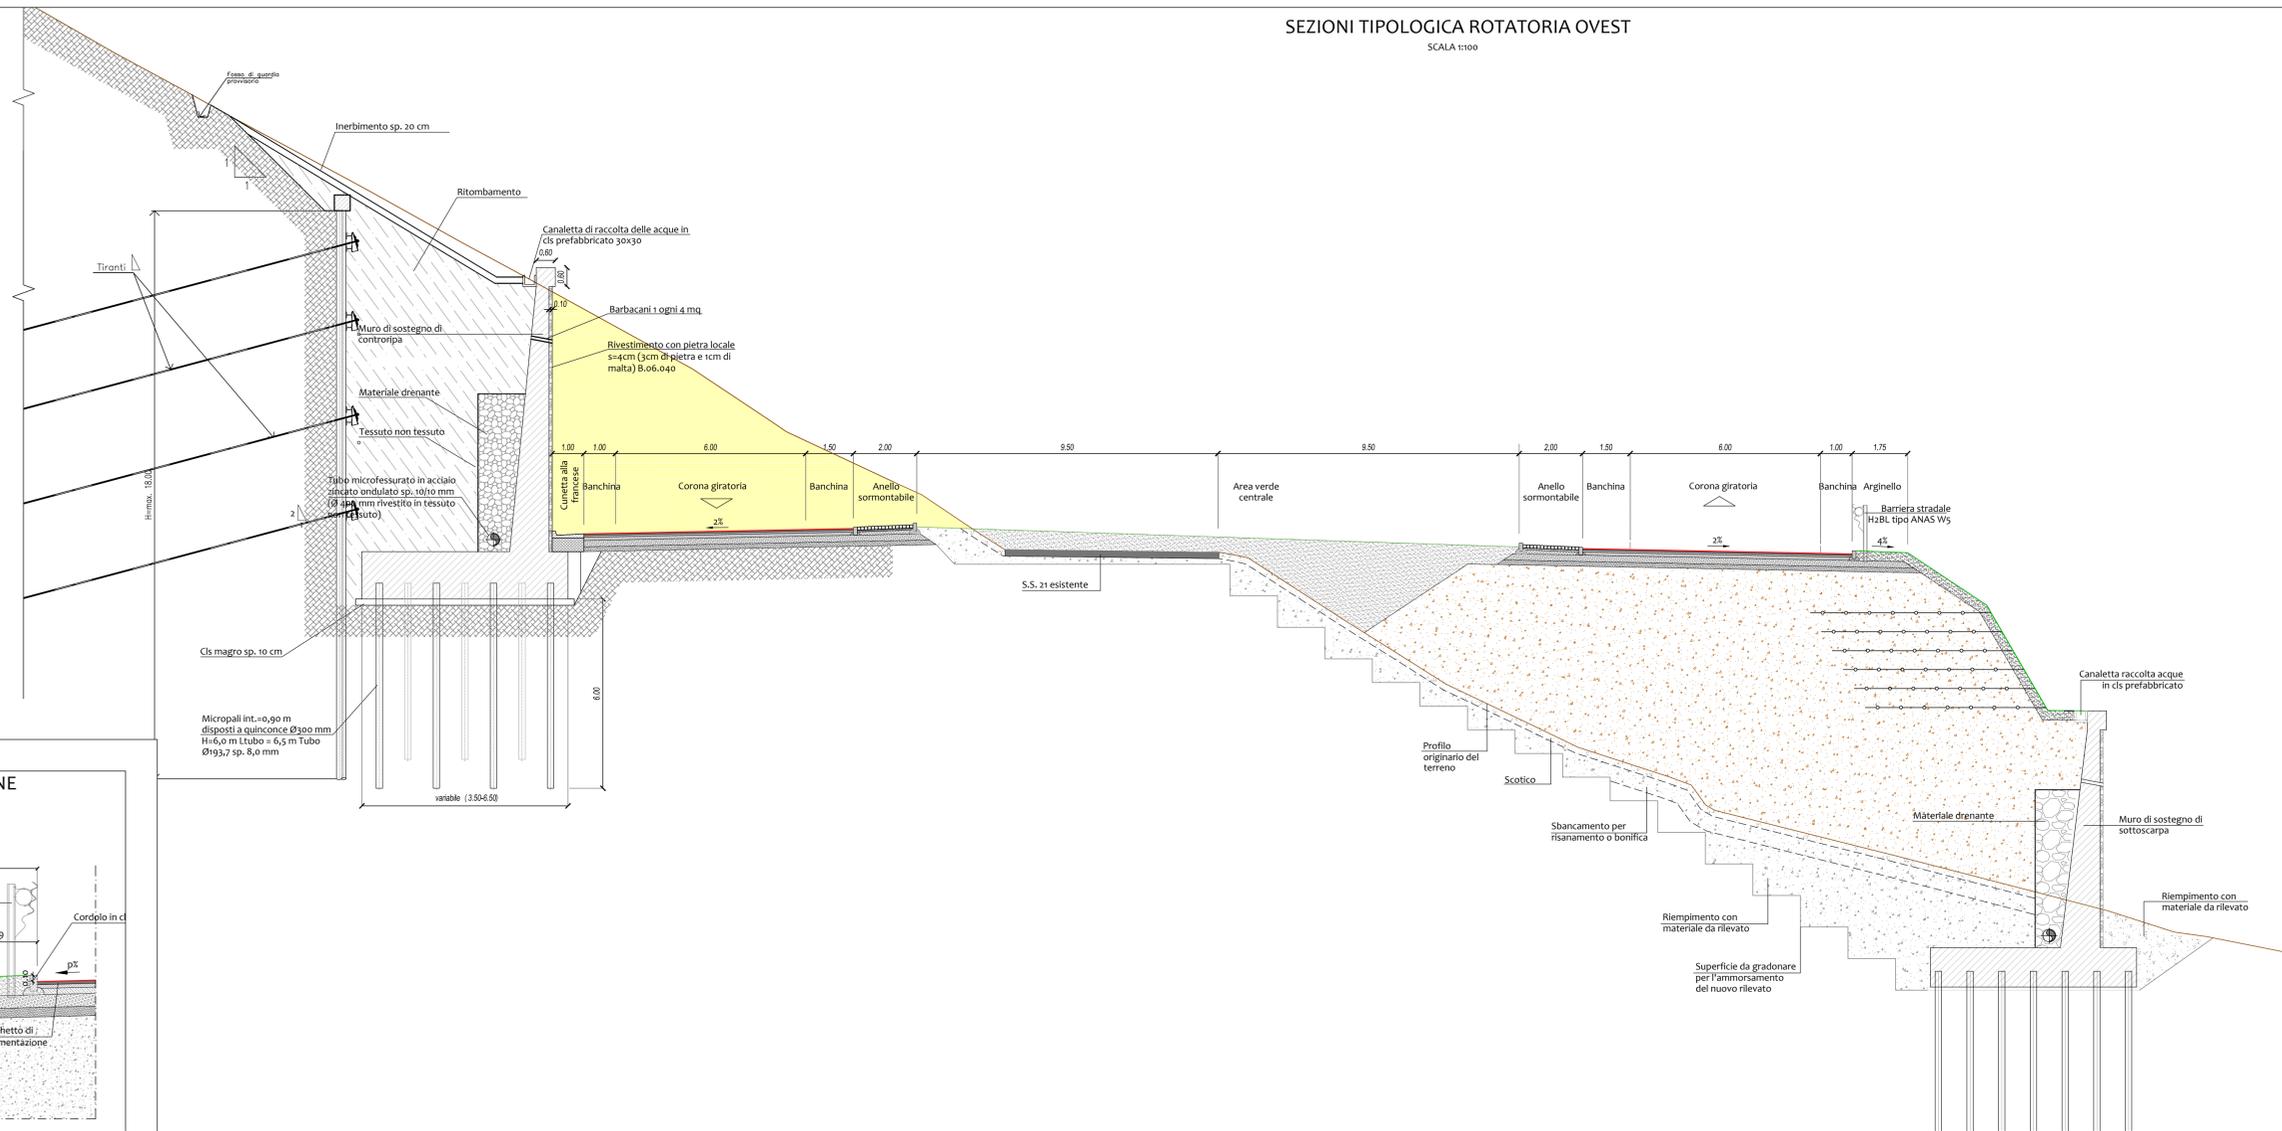


ELEMENTO DI MARGINE

SCALA 1:50

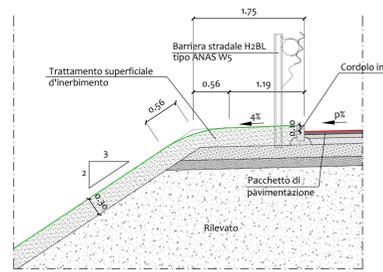


SEZIONI TIPOLOGICA IN VIADOTTO

SCALA 1:100

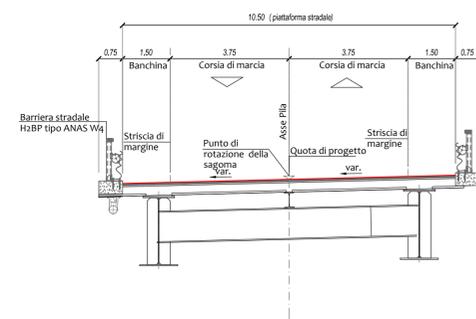


SEZIONI TIPOLOGICA IN GALLERIA NATURALE

SCALA 1:100

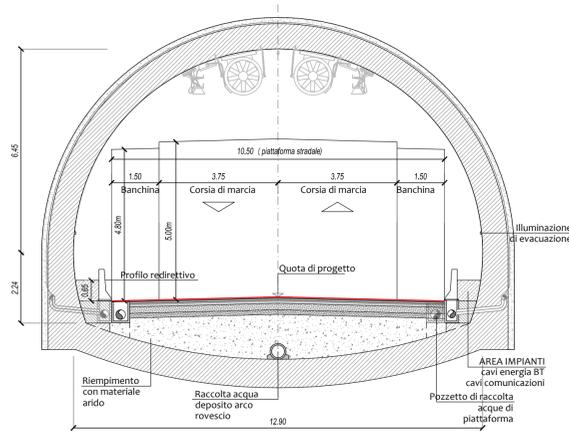

SEZIONI TIPOLOGICA IN CORRISPONDENZA DI SCATOLARE VIARIO

SCALA 1:100

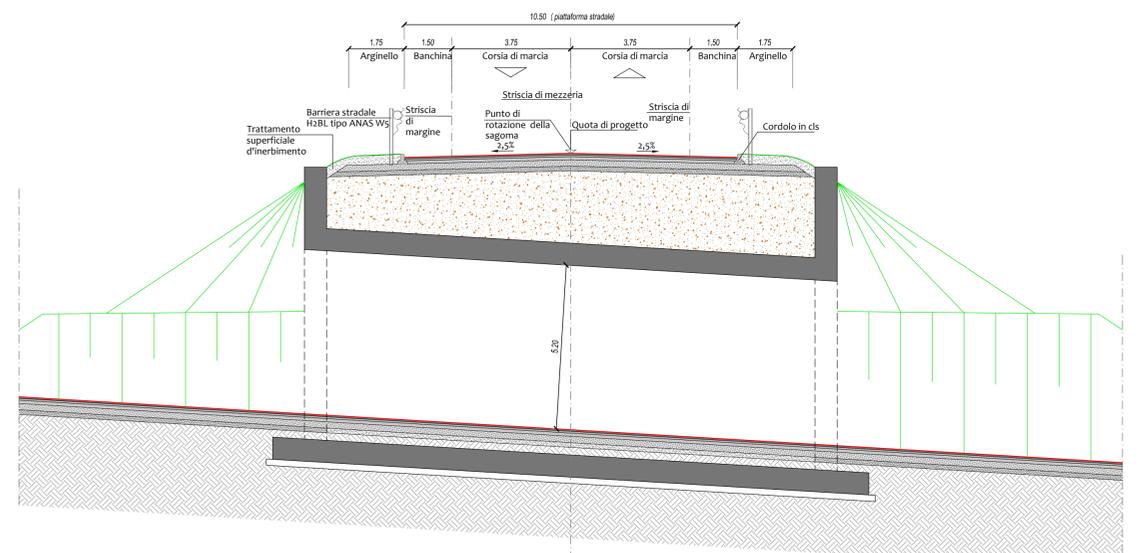

Direzione Progettazione e Realizzazione Lavori

S.S. n.21 "della Maddalena"
 Variante agli abitati di Demonte, Aisone e Vinadio
 Lotto 1. Variante di Demonte

PROGETTO DEFINITIVO

PROGETTAZIONE: ANAS - DIREZIONE PROGETTAZIONE E REALIZZAZIONE LAVORI

I PROGETTISTI:

Ing. Vincenzo Marzi
 Ordine Ing. di Bari n.3594
 Ing. Achille D'Avolafranceschi
 Ordine Ing. di Roma n.19116
 geol. Flavio Capozucca
 Ordine Geol. del Lazio n.1599

RESPONSABILE DEL SIA

arch. Giovanni Magari
 Ordine Arch. di Roma n.16183

IL COORDINATORE PER LA SICUREZZA IN FASE DI PROGETTAZIONE

geom. Fabio Quondam

VISTO: IL RESPONSABILE DEL PROCEDIMENTO :

Ing. Nicolò Canepa

PROTOCOLLO

DATA

PROGETTO STRADALE

Sezioni tipo - Tav. 2 di 2

CODICE PROGETTO	NOME FILE	REVISIONE	SCALA:
PROGETTO	TOO_PS00_TRA_ST02_A.DWG		
DPT005		A	VARIE
ELAB.	T00 P S O T R A S T O 2		
REV.	DESCRIZIONE	DATA	REDDATO
C			
B			
A	EMISSIONE	Novembre 2017	
REV.	DESCRIZIONE	DATA	REDDATO
			VERIFICATO
			APPROVATO