




SEZIONI TIPOLOGICA ROTATORIA EST
SCALA 1:100

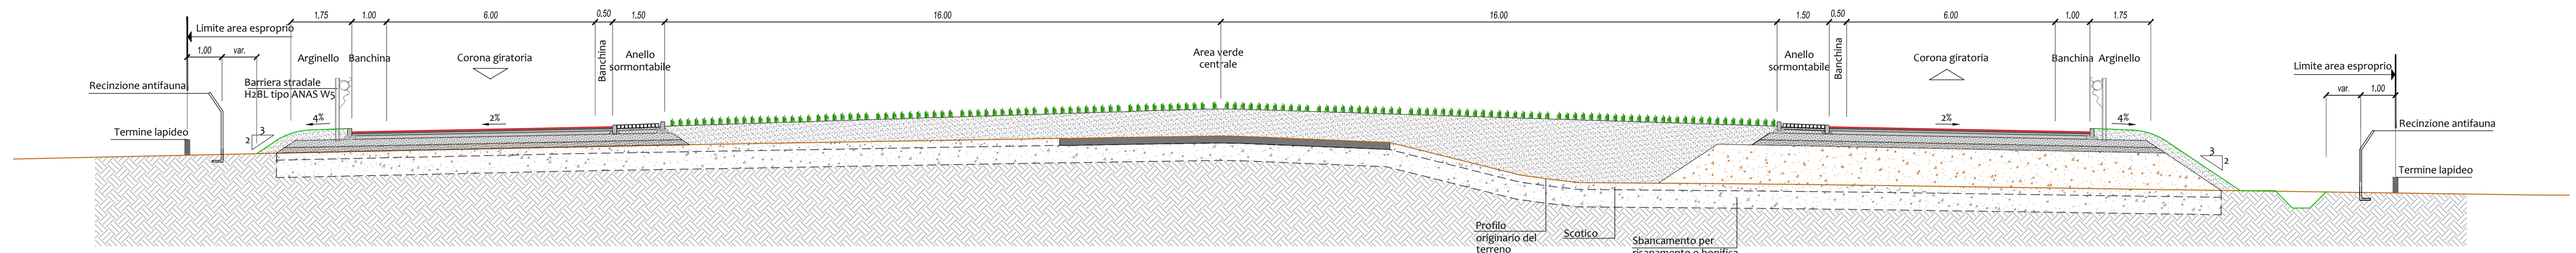


SEZIONE TIPO RECINZIONE
SCALA 1:50

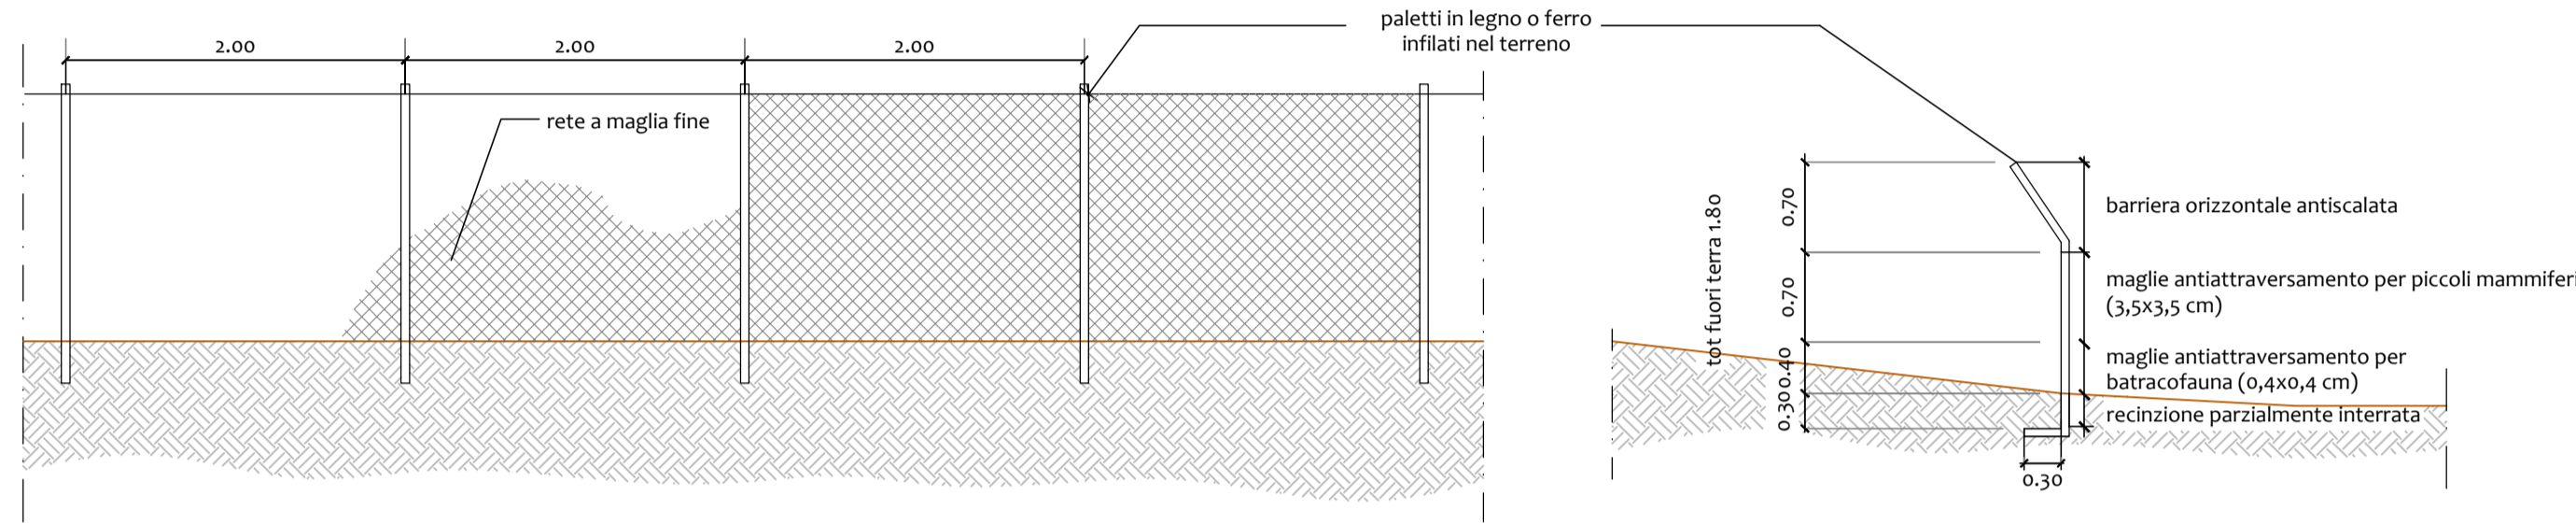


SEZIONI TIPOLOGICA IN CORRISPONDENZA DI SCATOLARE
SCALA 1:100

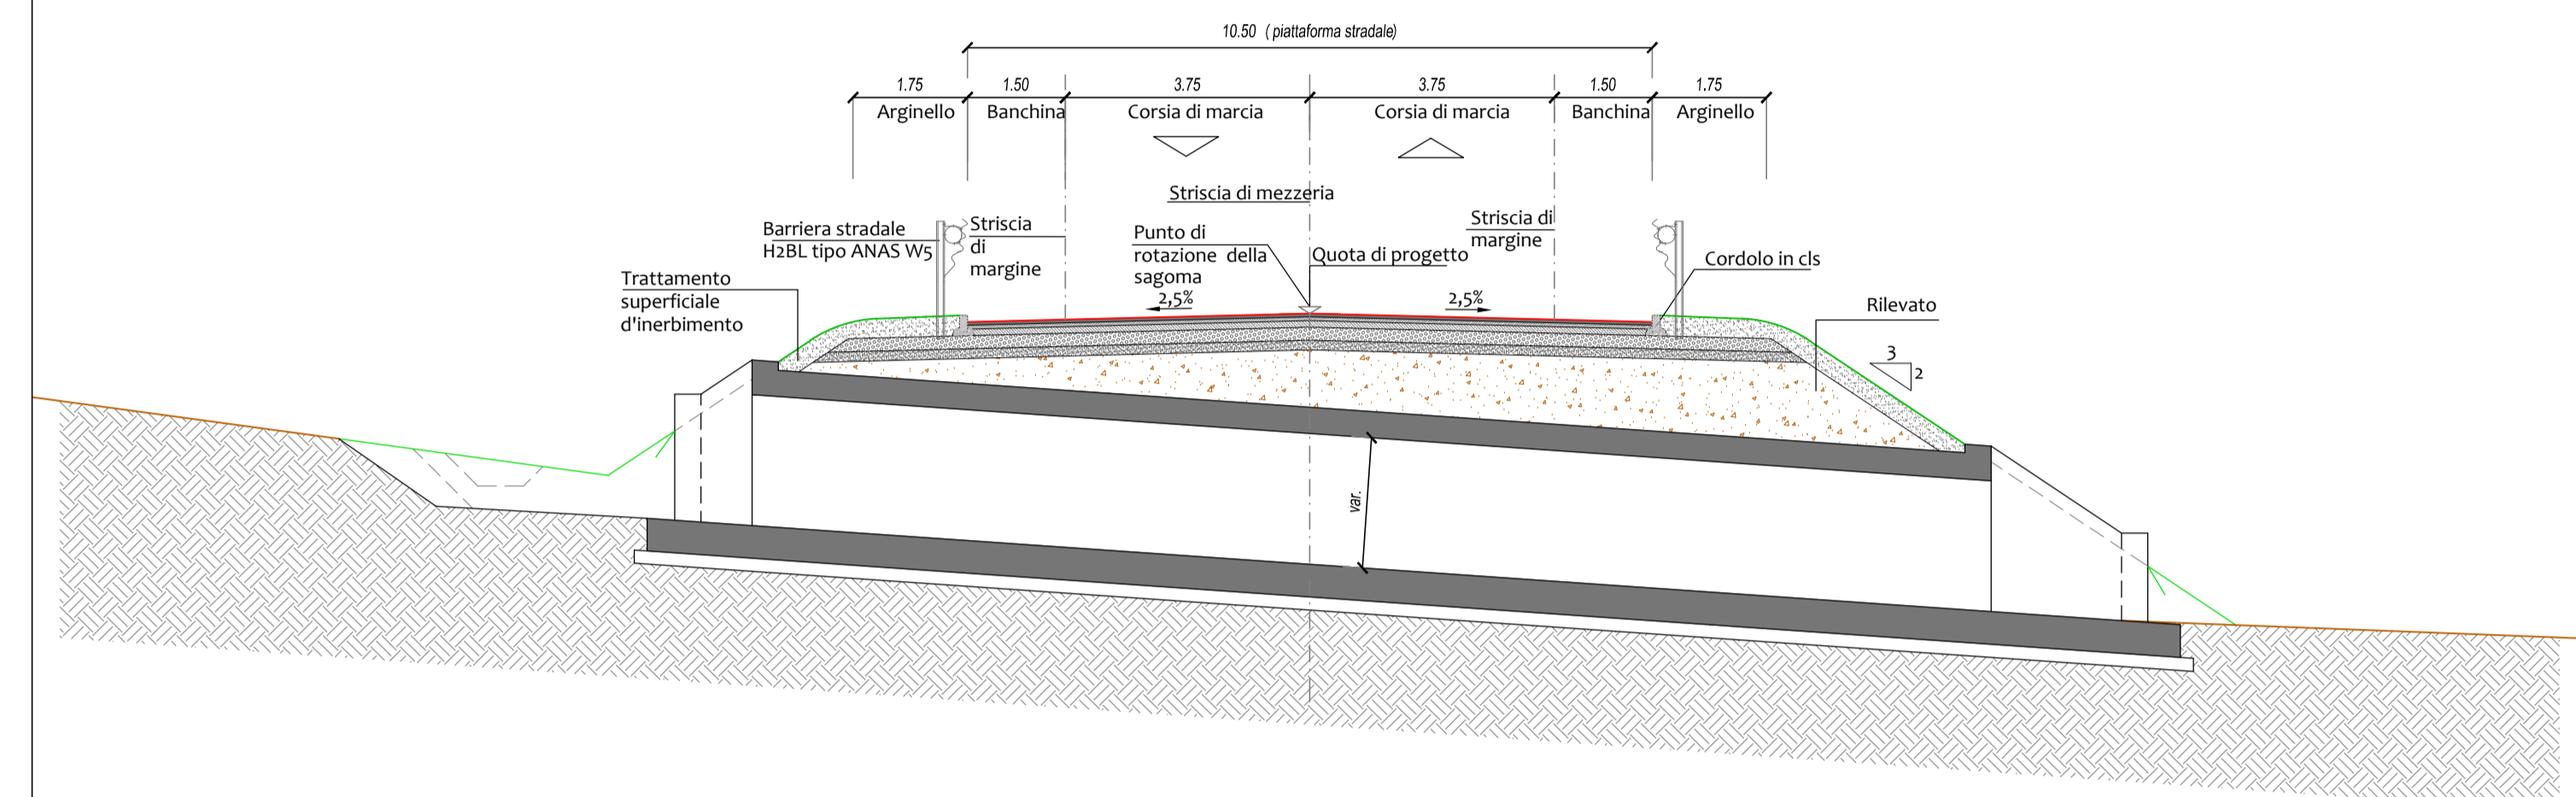


SEZIONI TIPOLOGICA IN SCAVO - RETTIFILLO
SCALA 1:100

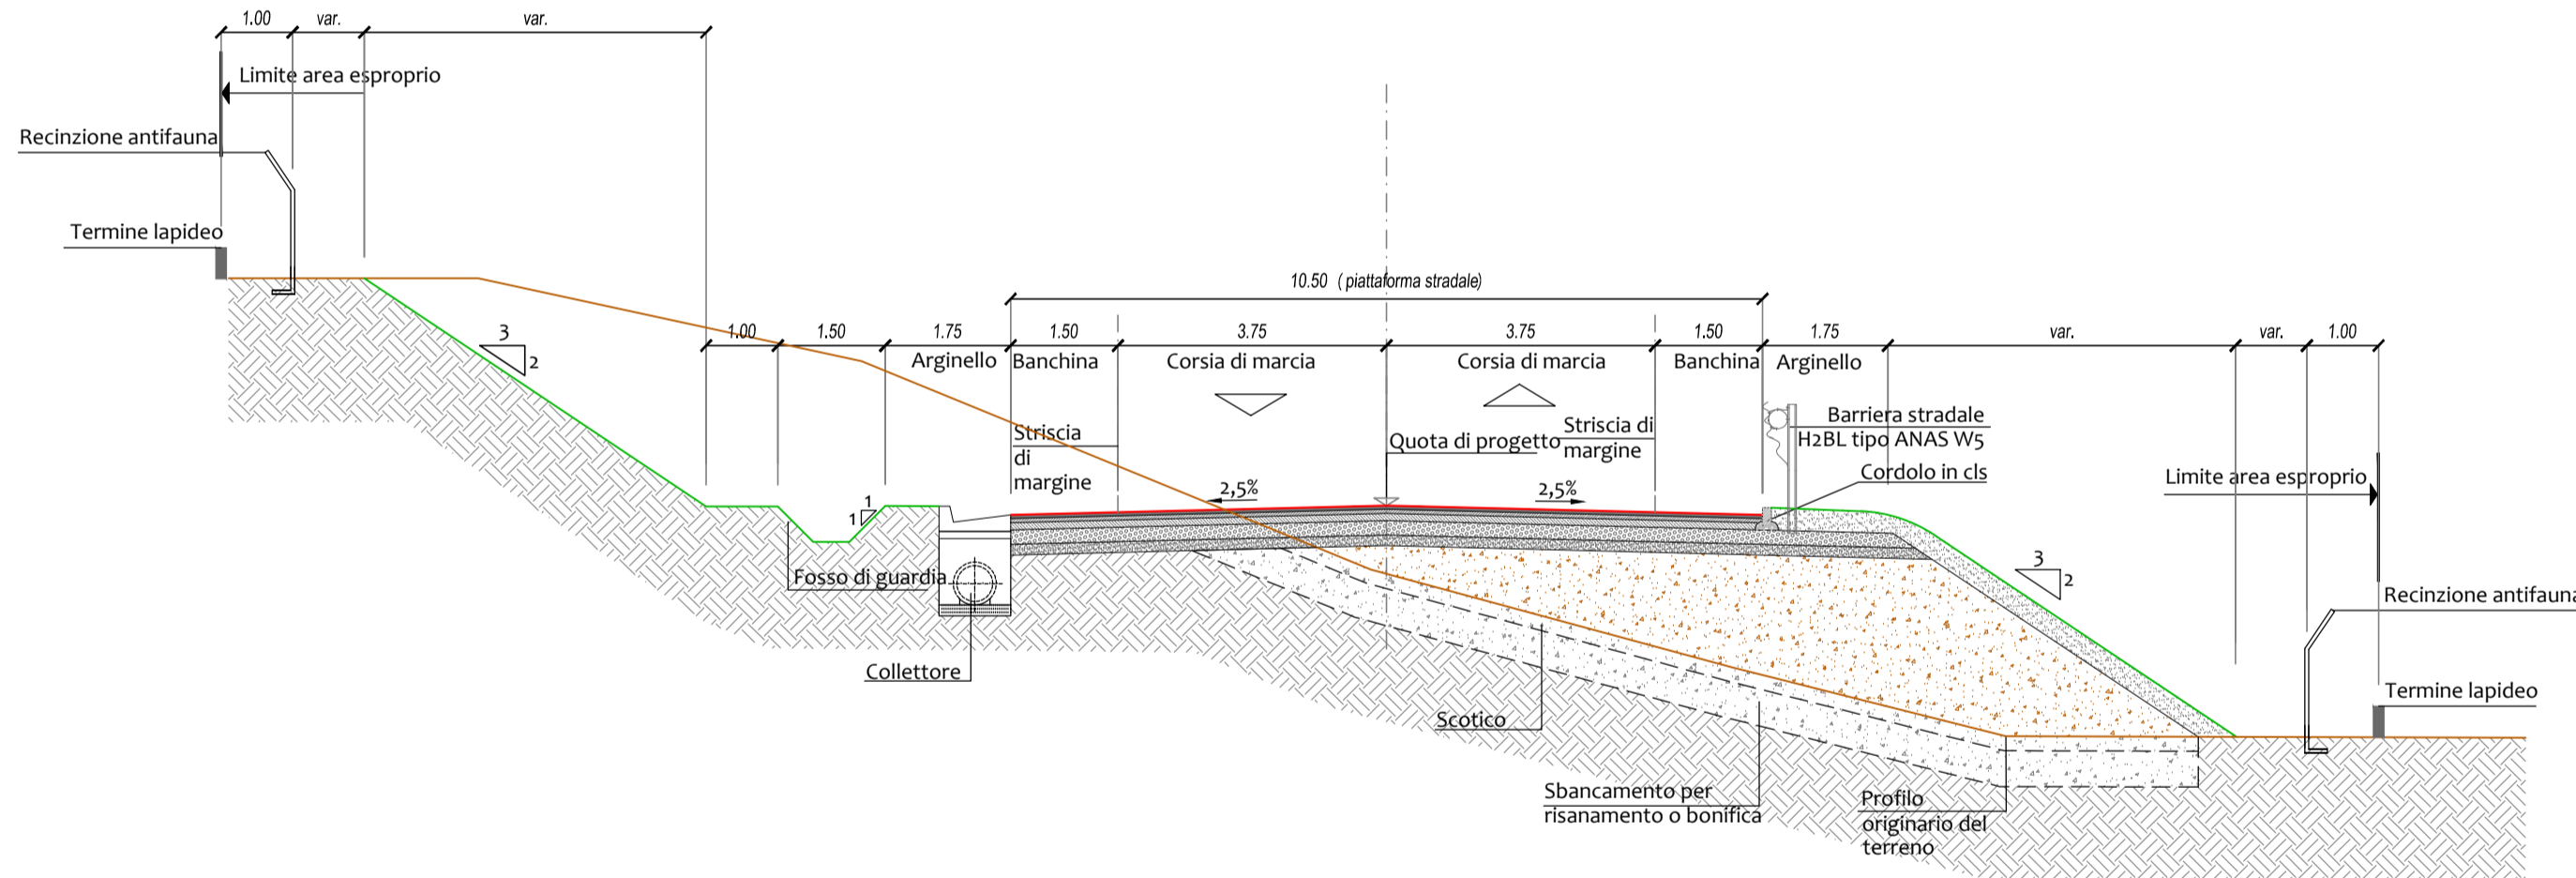

PARTICOLARE PACCHETTO DI PAVIMENTAZIONE
SCALA 1:20

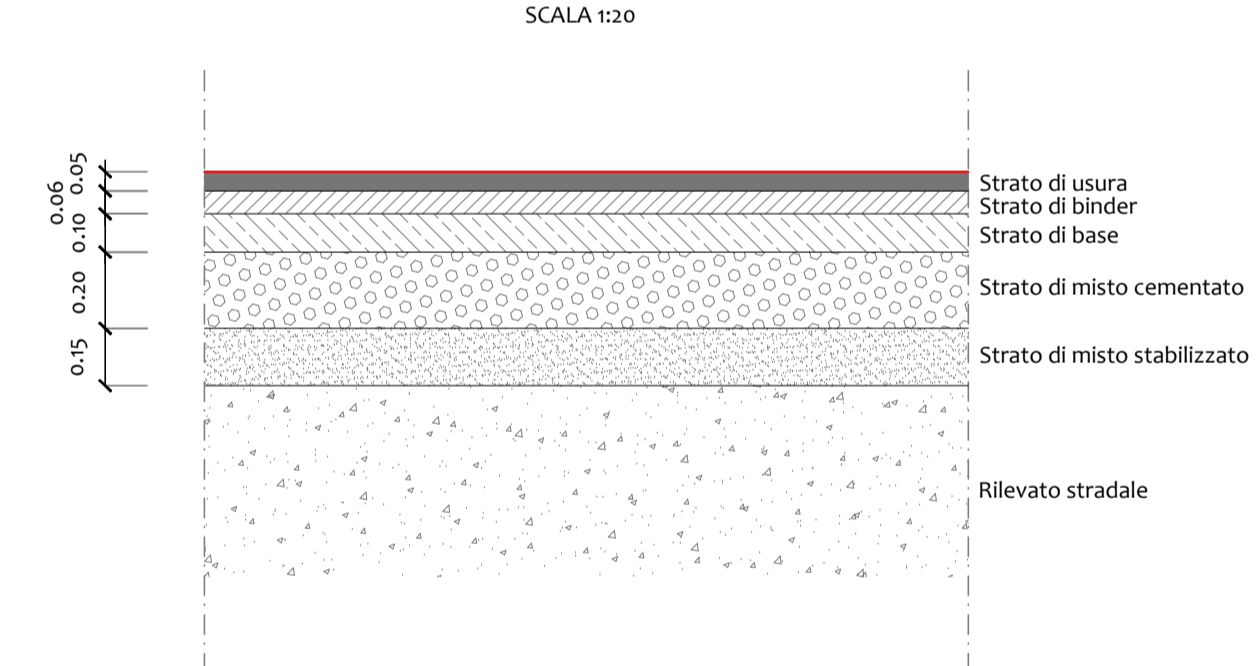

SEZIONI TIPOLOGICA IN RILEVATO - RETTIFILLO
SCALA 1:100

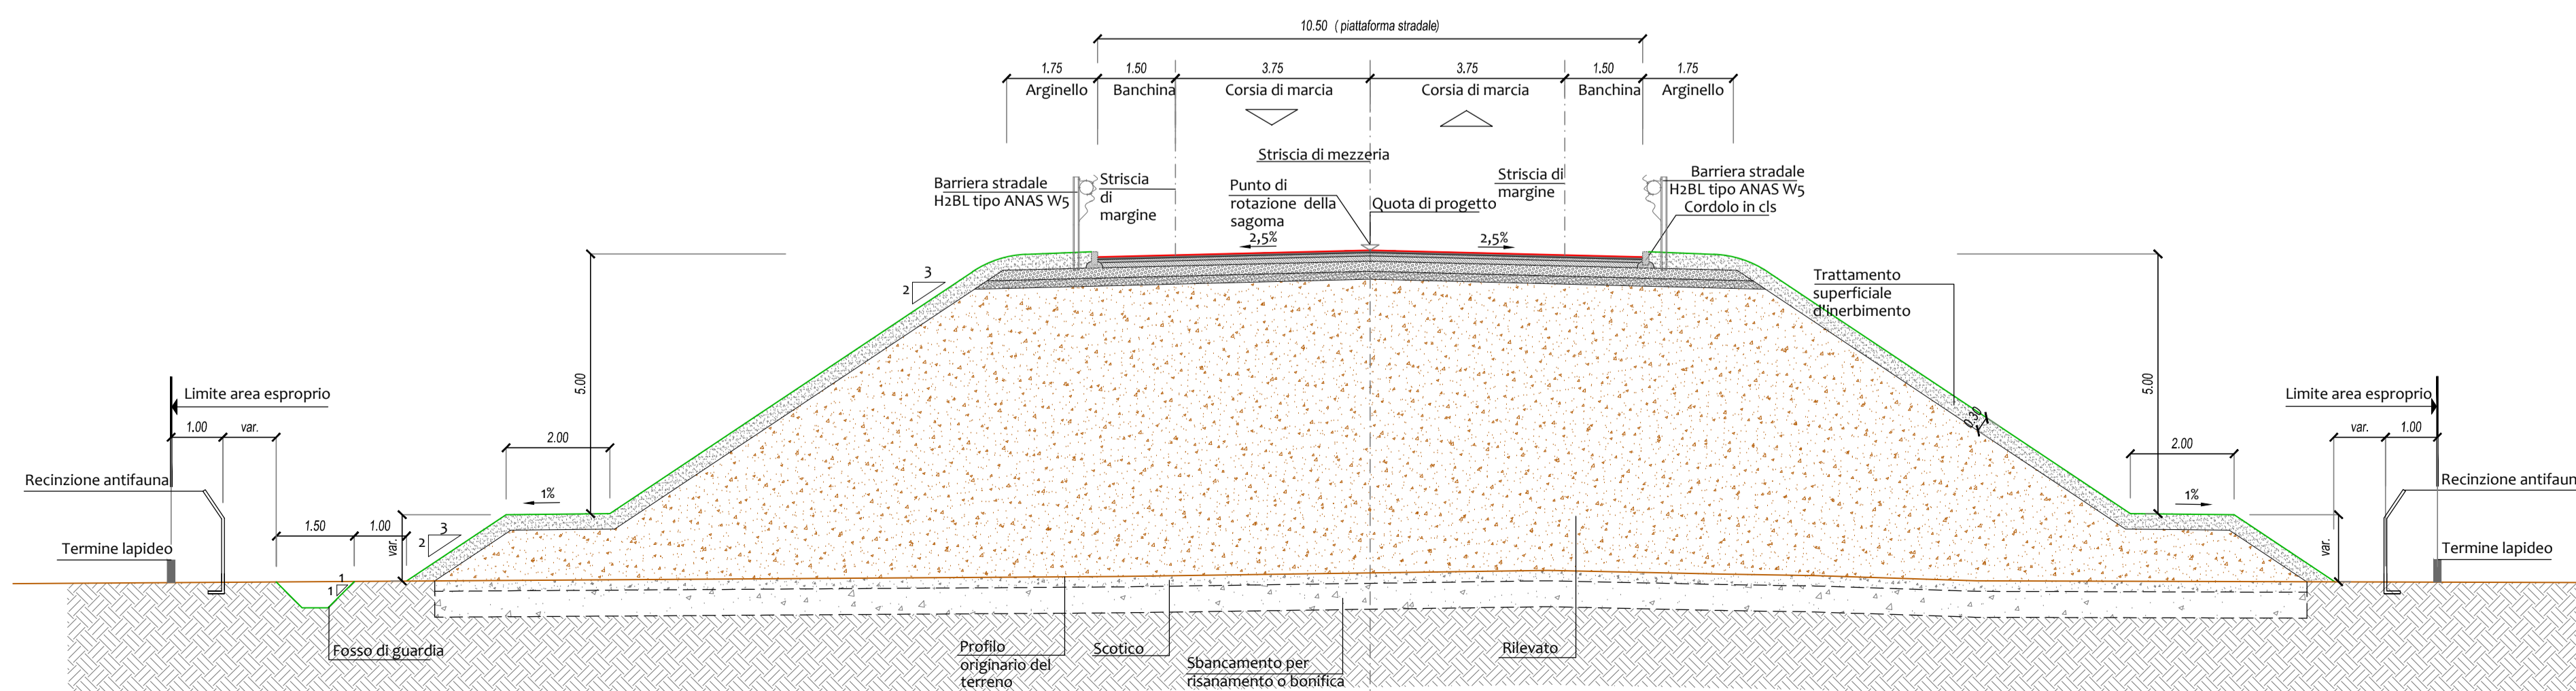

Direzione Progettazione e Realizzazione Lavori

S.S. n.21 "della Maddalena"
Variante agli abitati di Demonte, Aisone e Vinadio
Lotto 1. Variante di Demonte

PROGETTO DEFINITIVO

PROGETTAZIONE: ANAS - DIREZIONE PROGETTAZIONE E REALIZZAZIONE LAVORI

I PROGETTISTI:
Ing. Vincenzo Marzi
Ordine Ing. di Bari n.3594
Ing. Achille Deviofranceschi
Ordine Ing. di Roma n.19116
geol. Flavio Capozucca
Ordine Geol. del Lazio n.1599

RESPONSABILE DEL SIA
arch. Giovanni Magarò
Ordine Arch. di Roma n.16183

IL COORDINATORE PER LA SICUREZZA IN FASE DI PROGETTAZIONE
geom. Fabio Quondam

VISTO: IL RESPONSABILE DEL PROCEDIMENTO :
Ing. Nicolò Canepa

PROTOCOLLO DATA

PROGETTO STRADALE
Sezioni tipo - Tav. 1 di 2

CODICE PROGETTO		NOME FILE		REVISIONE	SCALA:
PROGETTO	LV. PROG. N. PROG.	T00_PS00_TRA_ST01_ADWG		A	VARIE
DPT005	D 1601	T00 PS00 TRA ST01			
C					
B					
A	EMISSIONE		Novembre 2017	-	-
REV.	DESCRIZIONE	DATA	REDATTO	VERIFICATO	APPROVATO