

Fine intervento
Km 02+717.92
PK ANAS 16+200



Direzione Progettazione e Realizzazione Lavori

S.S. n.21 "della Maddalena"
Variante agli abitati di Demonte, Aisone e Vinadio
Lotto 1. Variante di Demonte

PROGETTO DEFINITIVO

PROGETTAZIONE: ANAS - DIREZIONE PROGETTAZIONE E REALIZZAZIONE LAVORI

PROGETTISTI:
ing. Vincenzo Marzi
Ordine Ing. di Bari n.3594
ing. Achille Devitofranceschi
Ordine Ing. di Roma n.19116
geol. Flavio Capovazzo
Ordine Geol. del Lazio n.1599

RESPONSABILE DEL SIA
arch. Giovanni Magari
Ordine Arch. di Roma n.16183

IL COORDINATORE PER LA SICUREZZA IN FASE DI PROGETTAZIONE
geom. Fabio Quondam


VISTO: IL RESPONSABILE DEL PROCEDIMENTO :
ing. Nicolò Campa

PROTOCOLLO DATA

PROGETTO STRADALE
Planimetria di progetto asse principale - Tav. 2 di 2

CODICE PROGETTO	NOME FILE	REVISIONE	SCALA:
PROGETTO LIV. PROG. N. PROG.	T00_PSD00_TRA_PP02_ADWG		
DPT005 D 1601	CODICE ELAB. T00_PSD00_TRA_PP02	A	1:2000
C			
B			
A	EMISSIONE	Novembre 2017	
REV.	DESCRIZIONE	DATA	REDATTO VERIFICATO APPROVATO

KEYPLAN

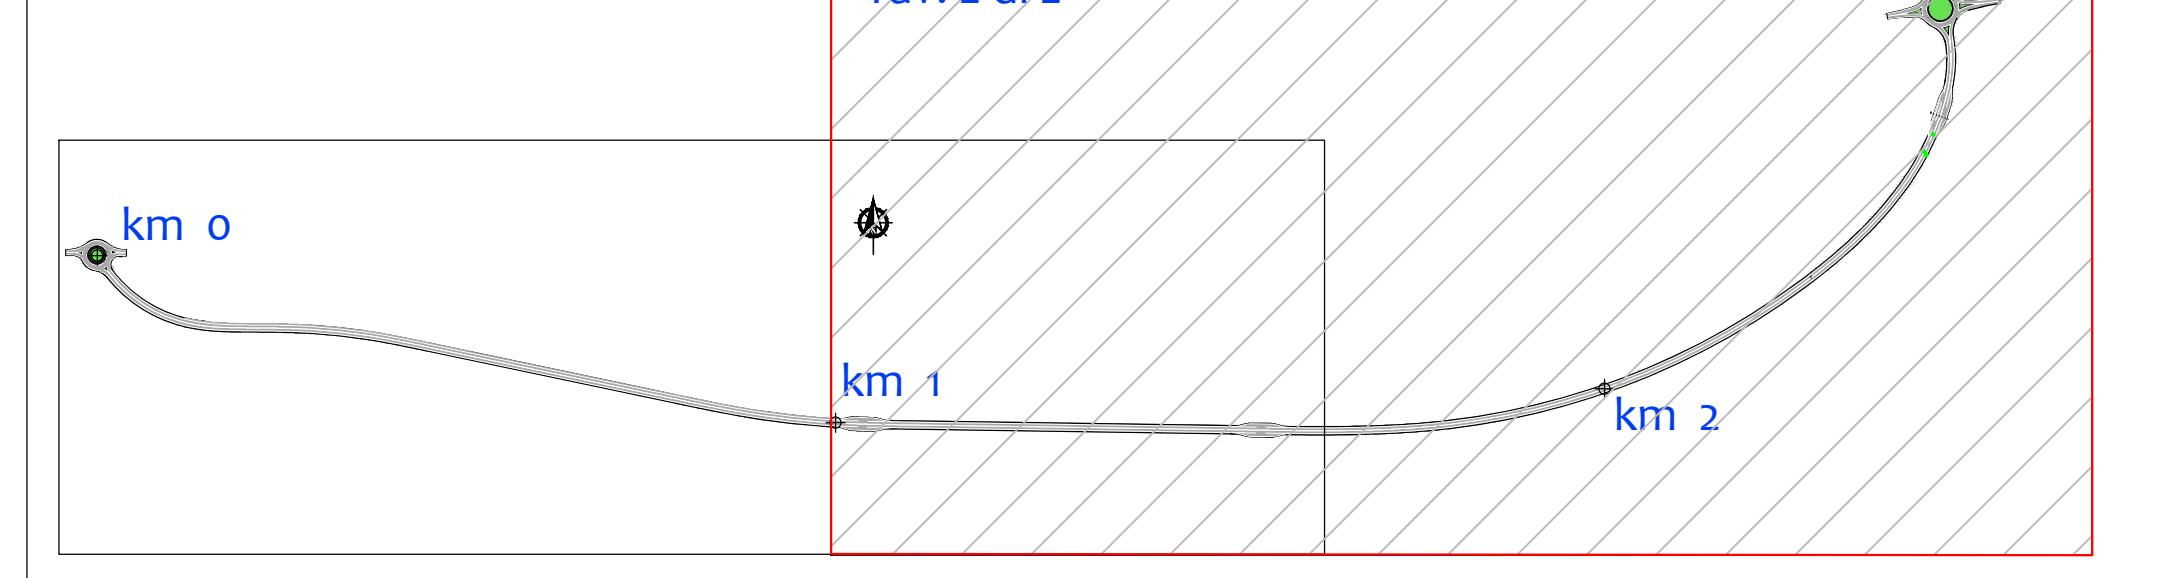

- LEGENDA:**
- Viabilità
 - Linee elettriche
 - Fossi di guardia
 - Barriera acustica