PIANTA SCAVI
PLANIMETRIA GENERALE
SCALA 1:200

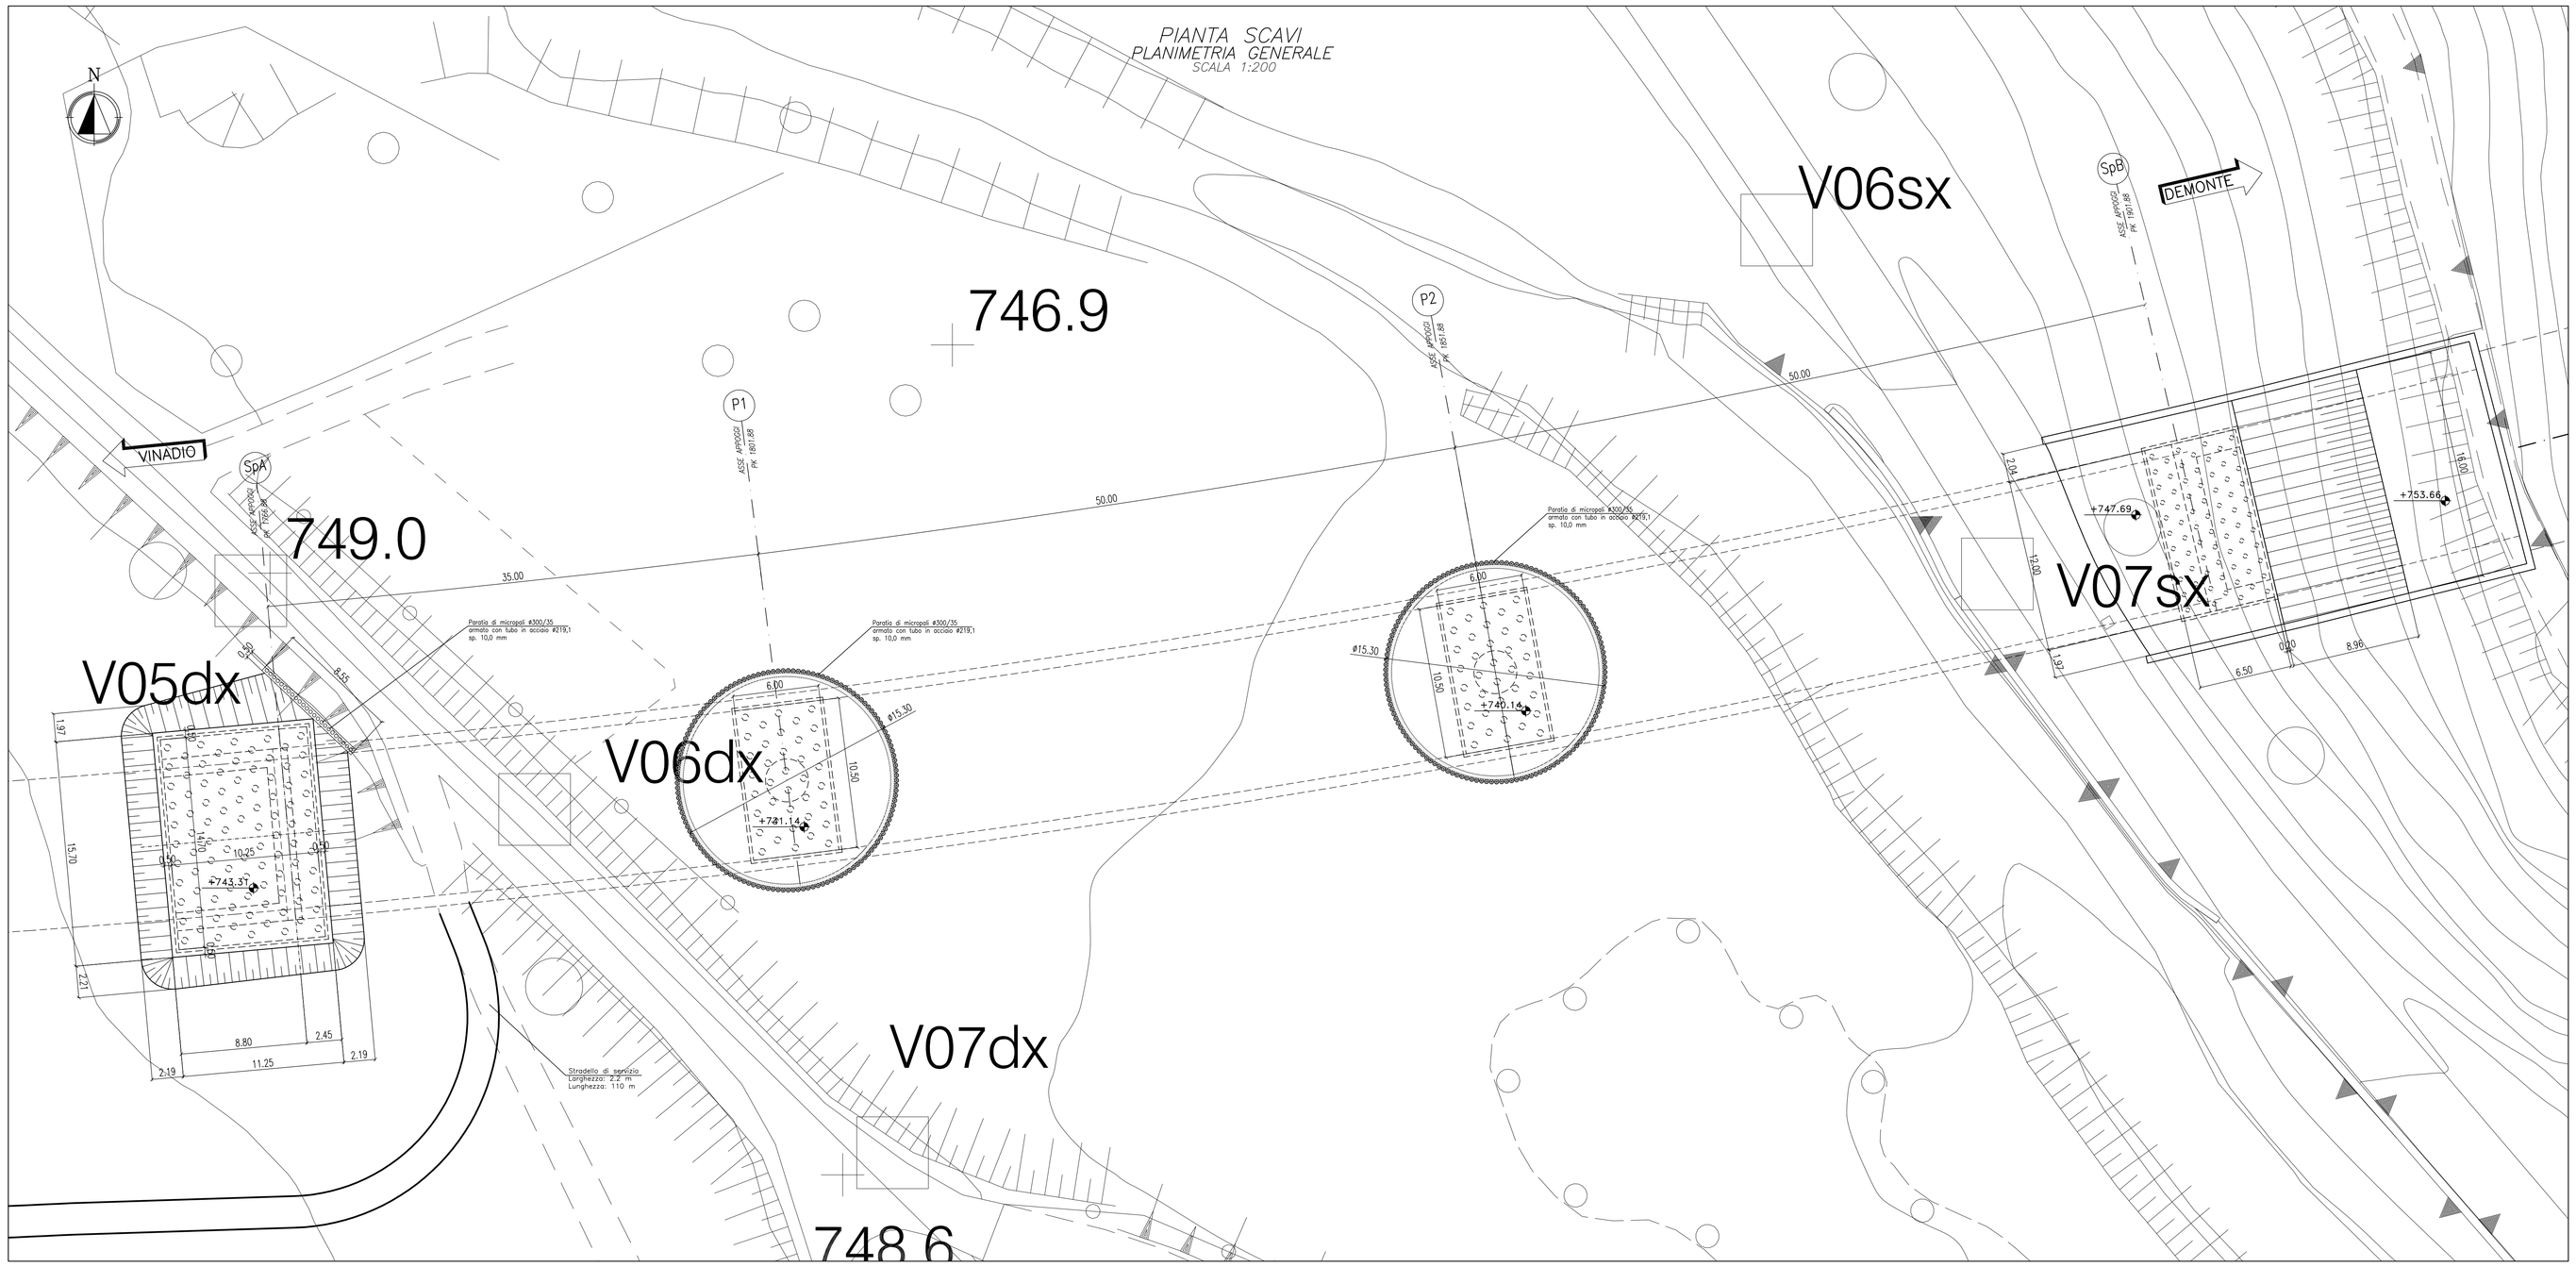

PIANTA SCAVI
PROFILO LONGITUDINALE
SCALA 1:200

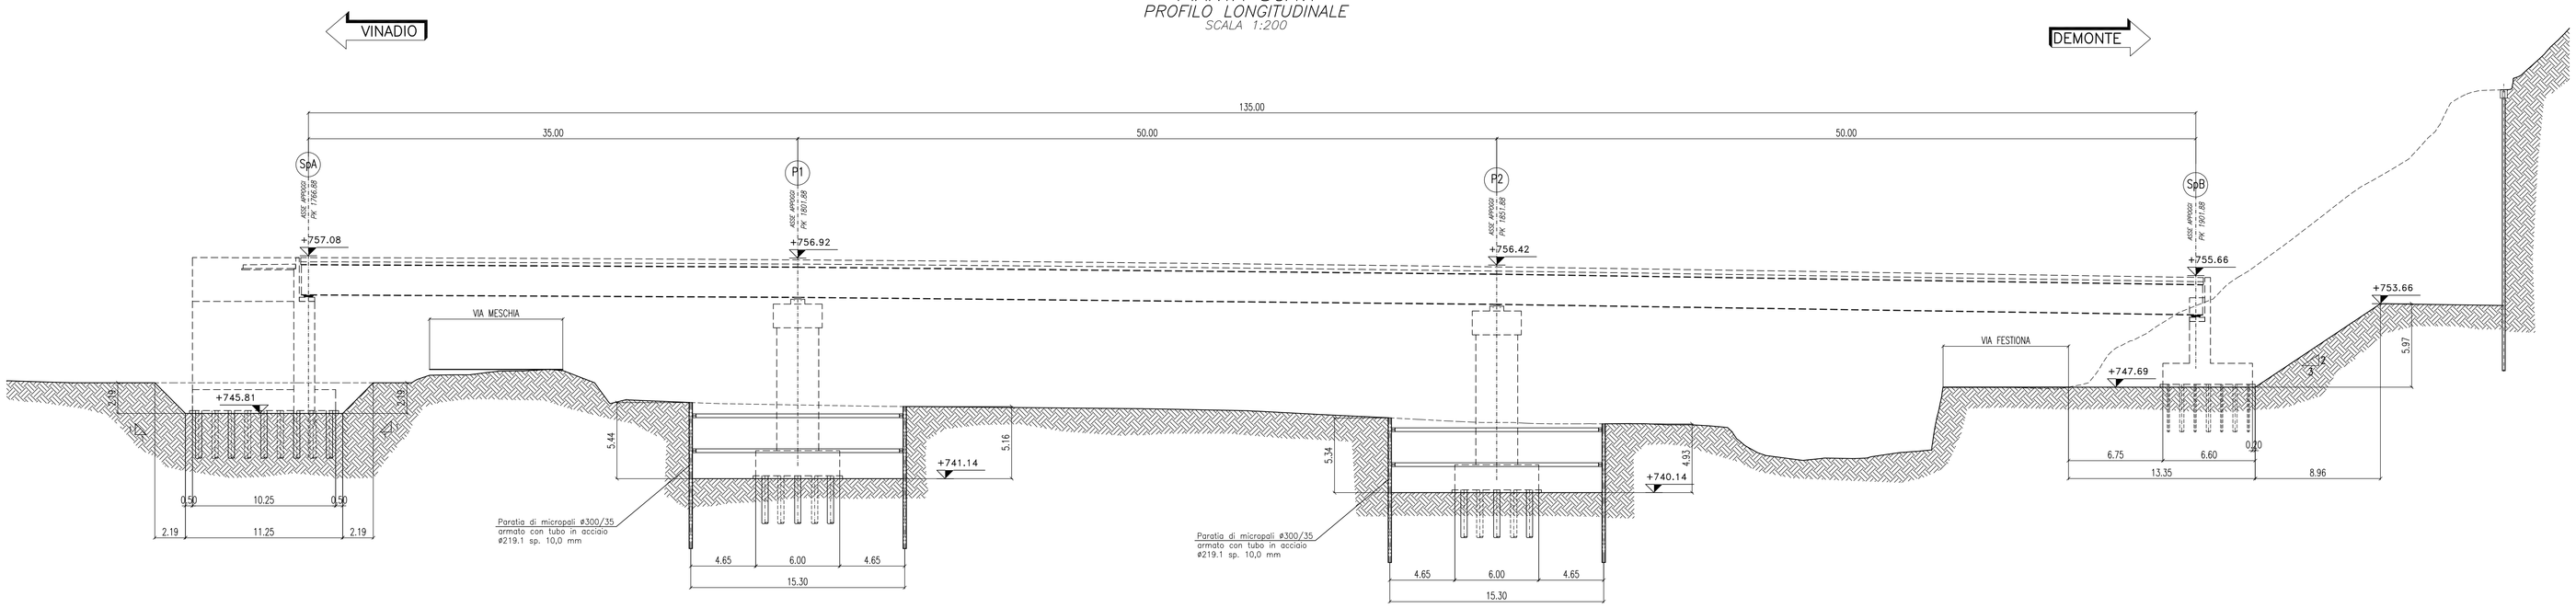

anas — Direzione Progettazione e Realizzazione Lavori

S.S. n.21 "della Maddalena"
Variante agli abitati di Demonte, Aisone e Vinadio
Lotto 1. Variante di Demonte

PROGETTO DEFINITIVO

PROGETTAZIONE: ANAS - DIREZIONE PROGETTAZIONE E REALIZZAZIONE LAVORI

I PROGETTISTI:
ing. Vincenzo Marzi
Ordine Ing. di Bari n.3594
ing. Achille Devitofranceschi
Ordine Ing. di Roma n.19116
geol. Flavio Capozucca
Ordine Geol. del Lazio n.1599

RESPONSABILE DEL SIA
arch. Giovanni Mazzà
Ordine Arch. di Roma n.16183

IL COORDINATORE PER LA SICUREZZA IN FASE DI PROGETTAZIONE
geom. Fabio Guandam

VISTO: IL RESPONSABILE DEL PROCEDIMENTO :
ing. Nicolò Crespo

PROTOCOLLO | DATA

OPERE D'ARTE MAGGIORI
VIADOTTO CANT
Pianta fondazioni con scavi e particolari

CODICE PROGETTO			NOME FILE	REVISIONE	SCALA:
PROGETTO	LIV. PROG.	N. PROG.	T00_VI02_STR_DI02_A.DWG		
DPTQQ5	D	1601	CODICE ELAB. T00VI02STRDI02	A	VARIE

REV.	DESCRIZIONE	DATA	REDATTO	VERIFICATO	APPROVATO
C					
B					
A	EMISSIONE	Novembre 2017	–	–	–