


## GALLERIA DI EMERGENZA


### SEZIONE TIPO GALLERIA ARTIFICIALE

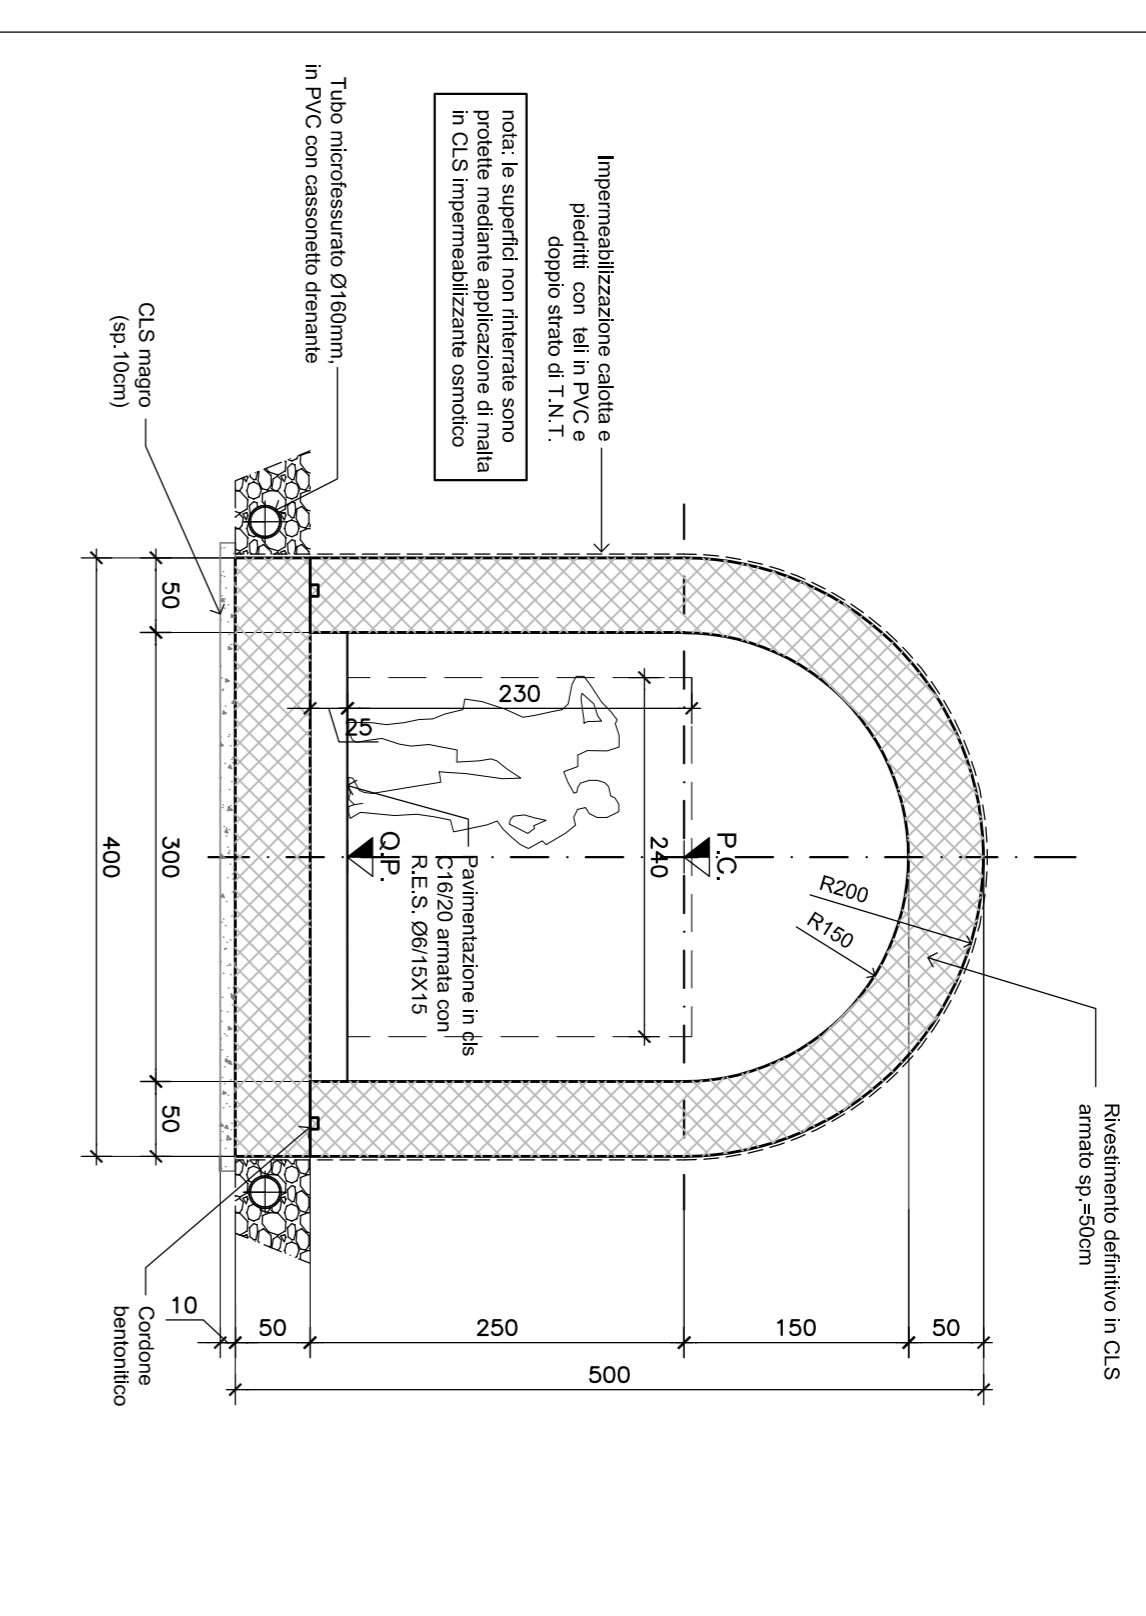

INCIDENZA ARMATURA	
SEZIONE ARTIFICIALE	
SOLETTA E MURETTE	CALOTTA E PEDRITTI
80 Kg/m <sup>3</sup>	75 Kg/m <sup>3</sup>

## GALLERIA DI EMERGENZA

### PROFILO LONGITUDINALE

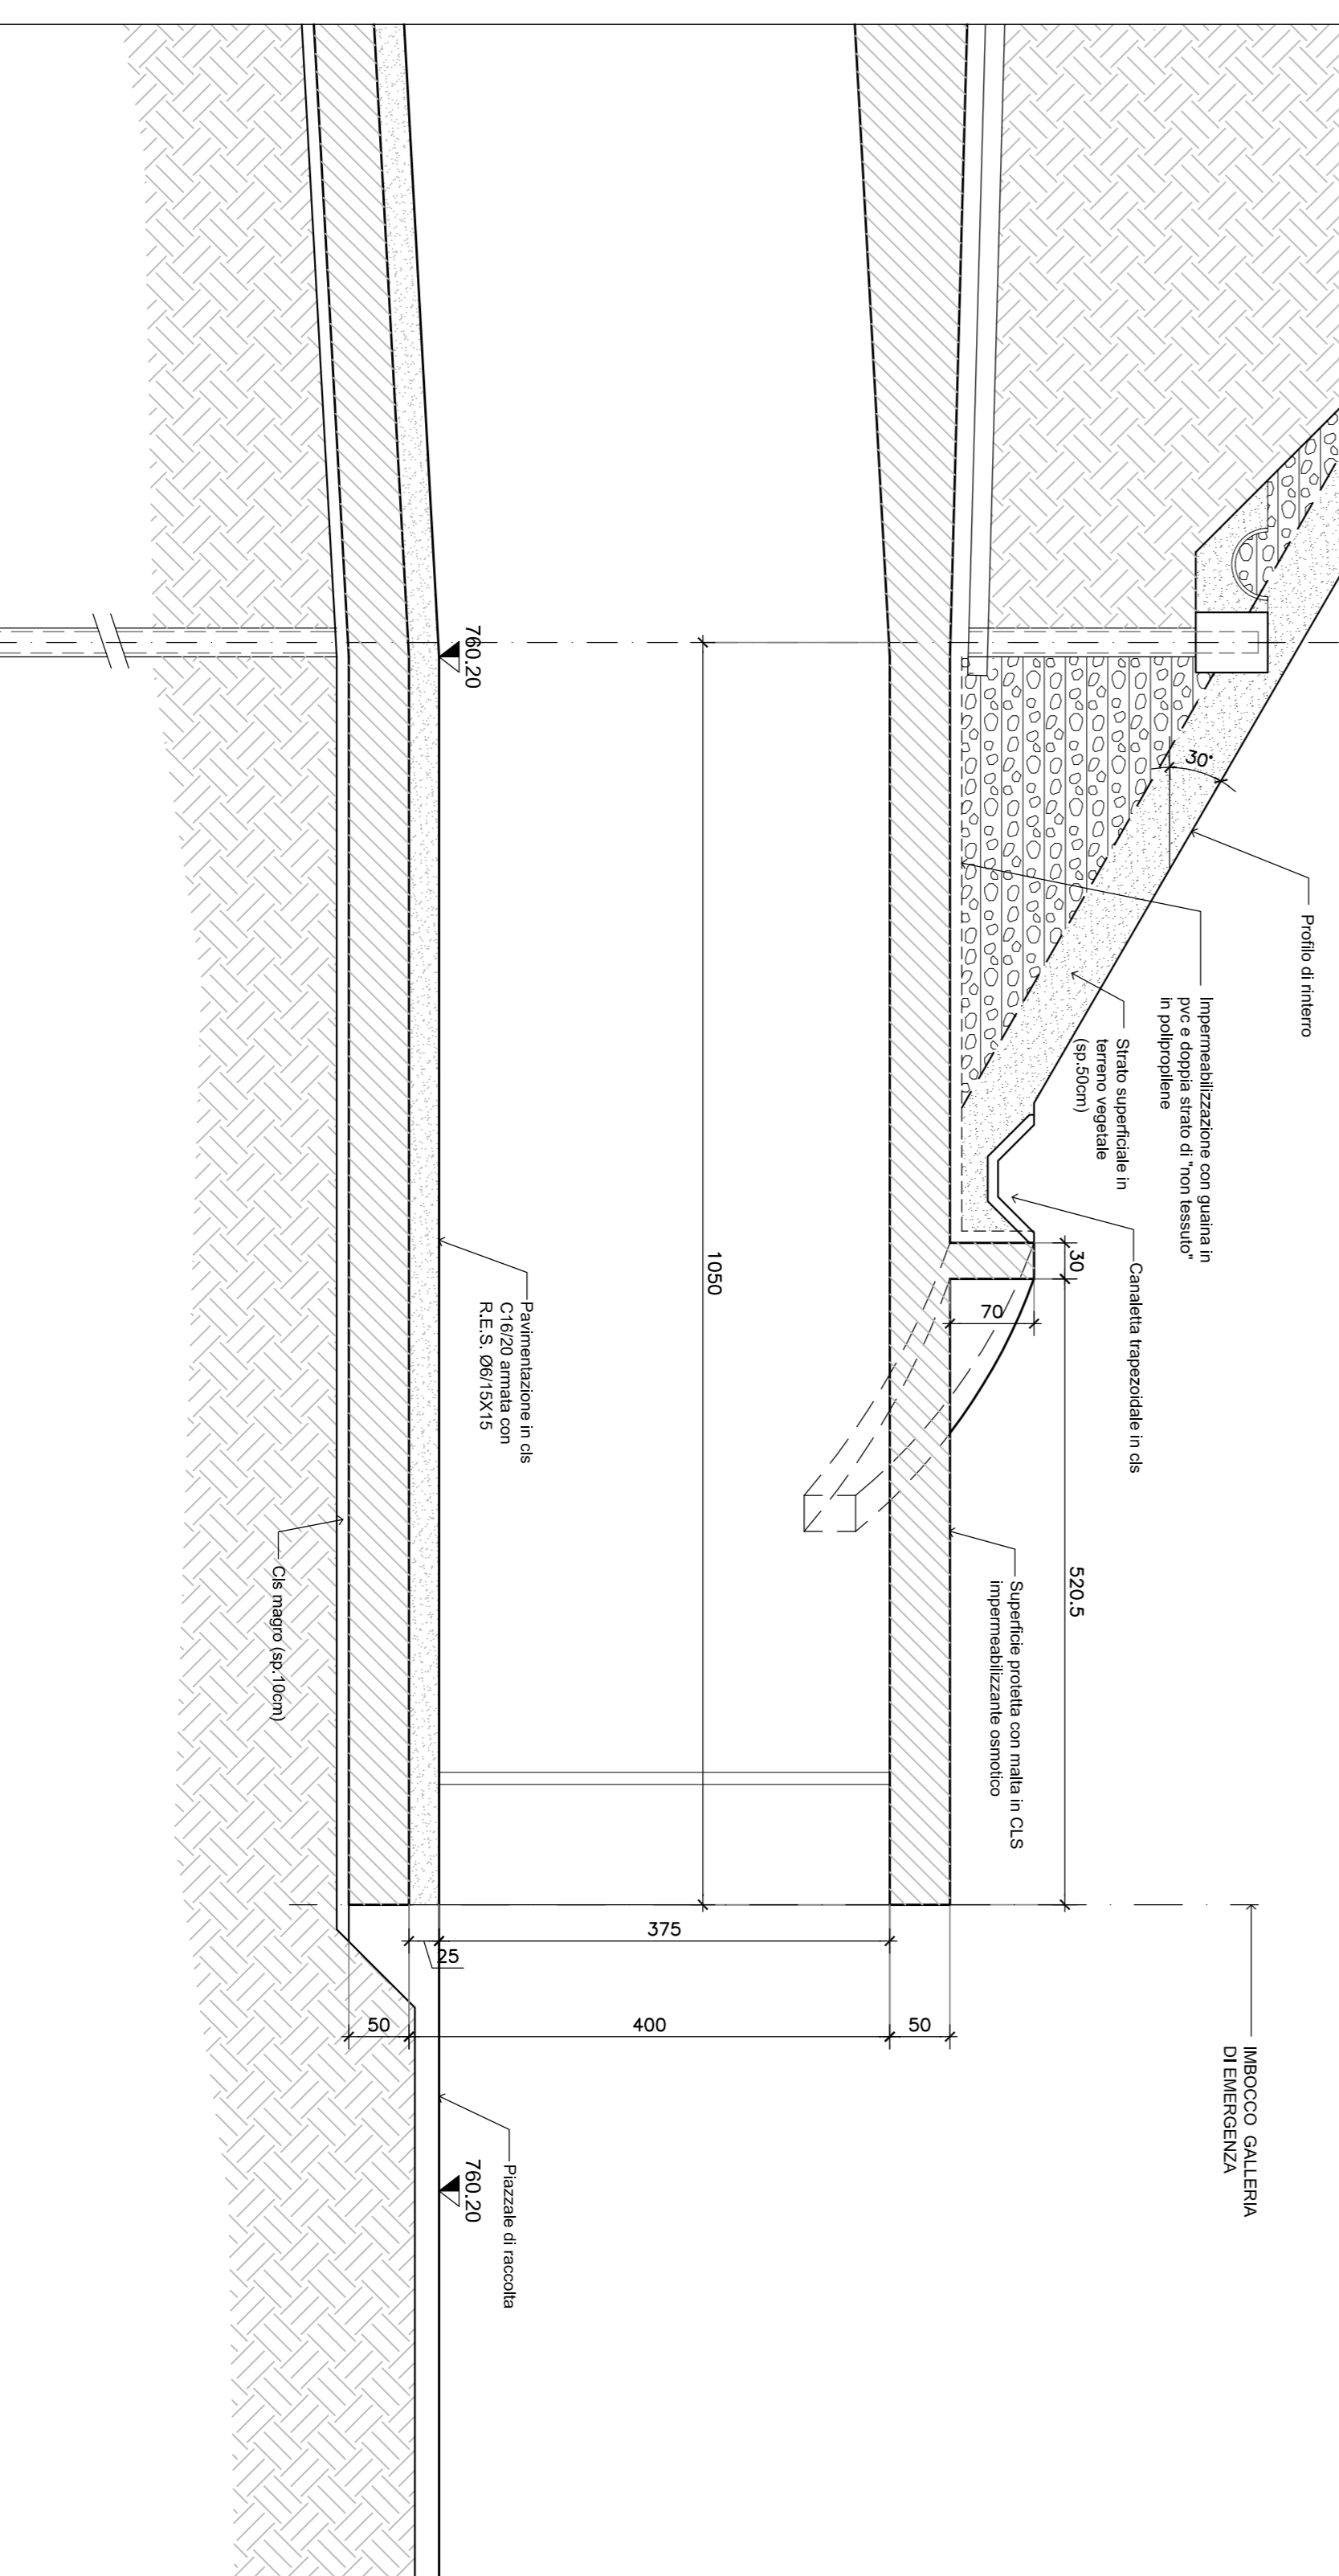

Direzione Progettazione e Realizzazione Lavori

S.S. n.21 "della Maddalena"  
Variante agli abitati di Demonte, Aisone e Vinadio  
Lotto 1. Variante di Demonte

PROGETTO DEFINITIVO

PROGETTAZIONE: ANAS - DIREZIONE PROGETTAZIONE E REALIZZAZIONE LAVORI

PROGETTISTI: Ing. <b>Roberto Berti</b> n. 5394 Ing. <b>Adolfo D'Amico</b> n. 18116 Ing. <b>Roberto Capasso</b> n. 1589 Ing. <b>Roberto Capasso</b> n. 1589	RESPONSABILE DEL SIA: Ing. <b>Roberto Capasso</b> n. 1589
COORDINATORE PER LA SICUREZZA IN FASE DI PROGETTAZIONE: Ing. <b>Roberto Capasso</b> n. 1589	VISTO: IL RESPONSABILE DEL PROCEDIMENTO: Ing. <b>Roberto Capasso</b> n. 1589
PROTOCOLLO	DATA

Opere d'arte migliori  
Galleria di esodo – Galleria artificiale  
Carpenteria

CODICE PROGETTO	UN. PROJ.	N. PROJ.	PRODOTTO	ELAB.	REVISIONE	SCALA:
DPT005	D	1601	T005A01	BSTCP01	A	1:50
REV.	DESCRIZIONE	DATA	REDAITTO	VERIFICATO	APPROVATO	
A	EMISSIONE	Novembre 2017	-	-	-	