

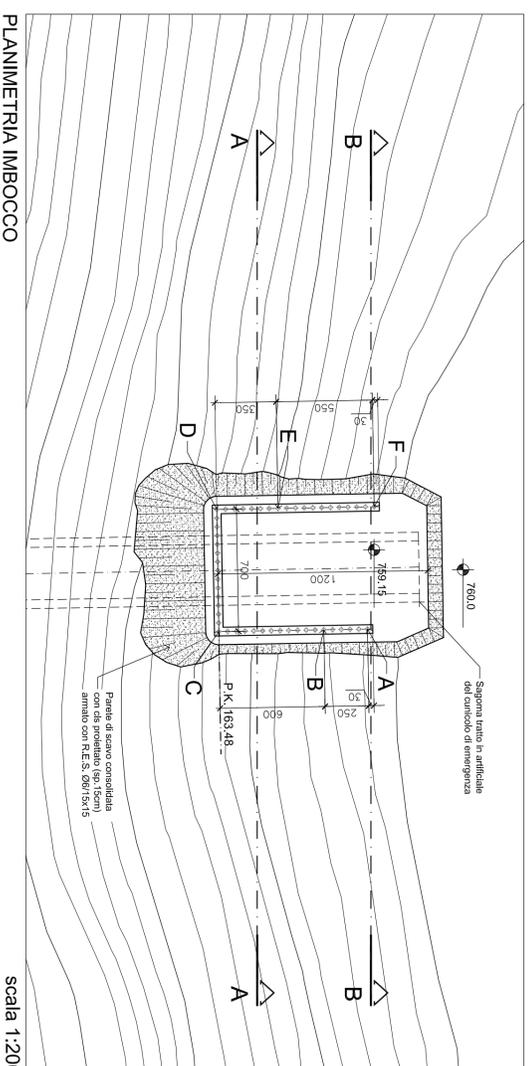


KEY PLAN

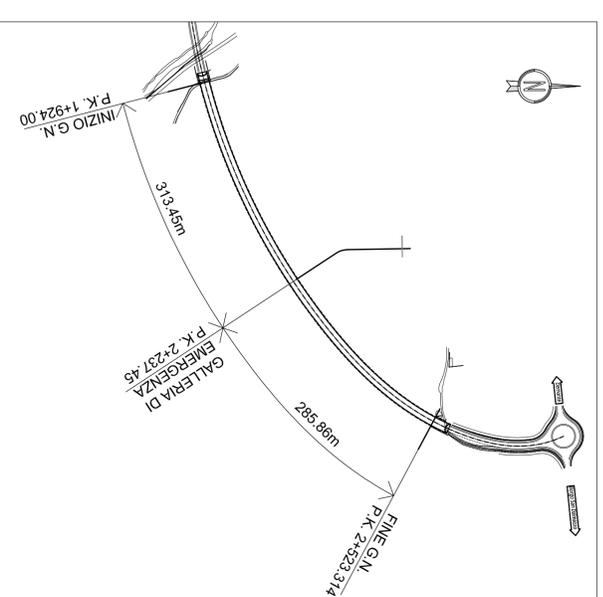

PLANIMETRIA IMBOCCO

scala 1:200

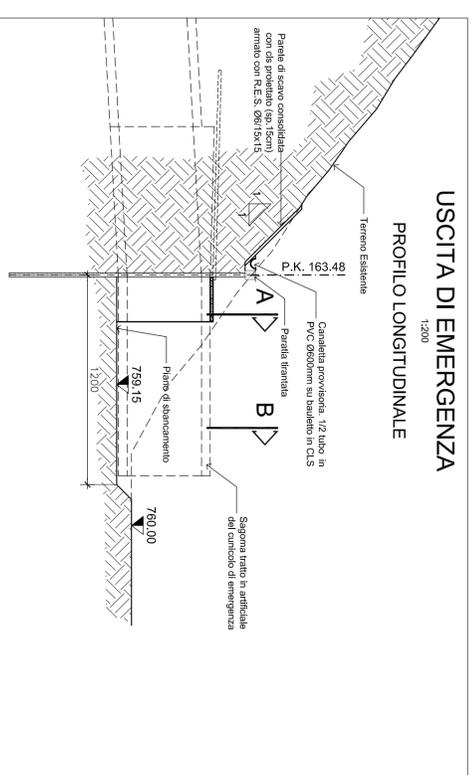

USCITA DI EMERGENZA
1:200
PROFILO LONGITUDINALE



Direzione Progettazione e Realizzazione Lavori

S.S. n.21 "della Maddalena"
Variante agli abitati di Demonte, Aisone e Vinadio
Lotto 1. Variante di Demonte

PROGETTO DEFINITIVO

PROGETTAZIONE: ANAS - DIREZIONE PROGETTAZIONE E REALIZZAZIONE LAVORI

PROGETTISTI: <i>Ing. Roberto Berti n.5594</i> <i>Ing. Achille D'ambrosio</i> <i>Ordine Ing. di Roma n.18116</i> <i>Ing. Fabio Capasso</i> <i>Ordine Ord. del Lazio n.1589</i>	RESPONSABILE DEL SIA: <i>Ing. Roberto Berti n.5594</i> <i>Ordine Ing. di Roma n.18116</i> <i>Ing. Fabio Capasso</i> <i>Ordine Ord. del Lazio n.1589</i>
IL COORDINATORE PER LA SICUREZZA IN FASE DI PROGETTAZIONE: <i>Ing. Fabio Capasso</i> <i>Ordine Ord. del Lazio n.1589</i>	VISTO: IL RESPONSABILE DEL PROCEDIMENTO: <i>Ing. Nicola Campa</i>
PROTOCOLLO	DATA

Opere d'arte maggiori
Galleria di esodo – Fase di scavo
Pianta scavi e profilo longitudinale

CODICE PROGETTO		NOME FILE		REVISIONE	SCALA:
PRODOTTO	UV. PROJ. N. PROJ.	PROG02_D_1801_100_CAD3_03T_001_AJMG			
DPT005	D 1601	T00CAD3_03T_001	A		1:200
C					
B					
A	EMISSIONE				
REV.	DESCRIZIONE	DATA	REDATTO	VERIFICATO	APPROVATO