
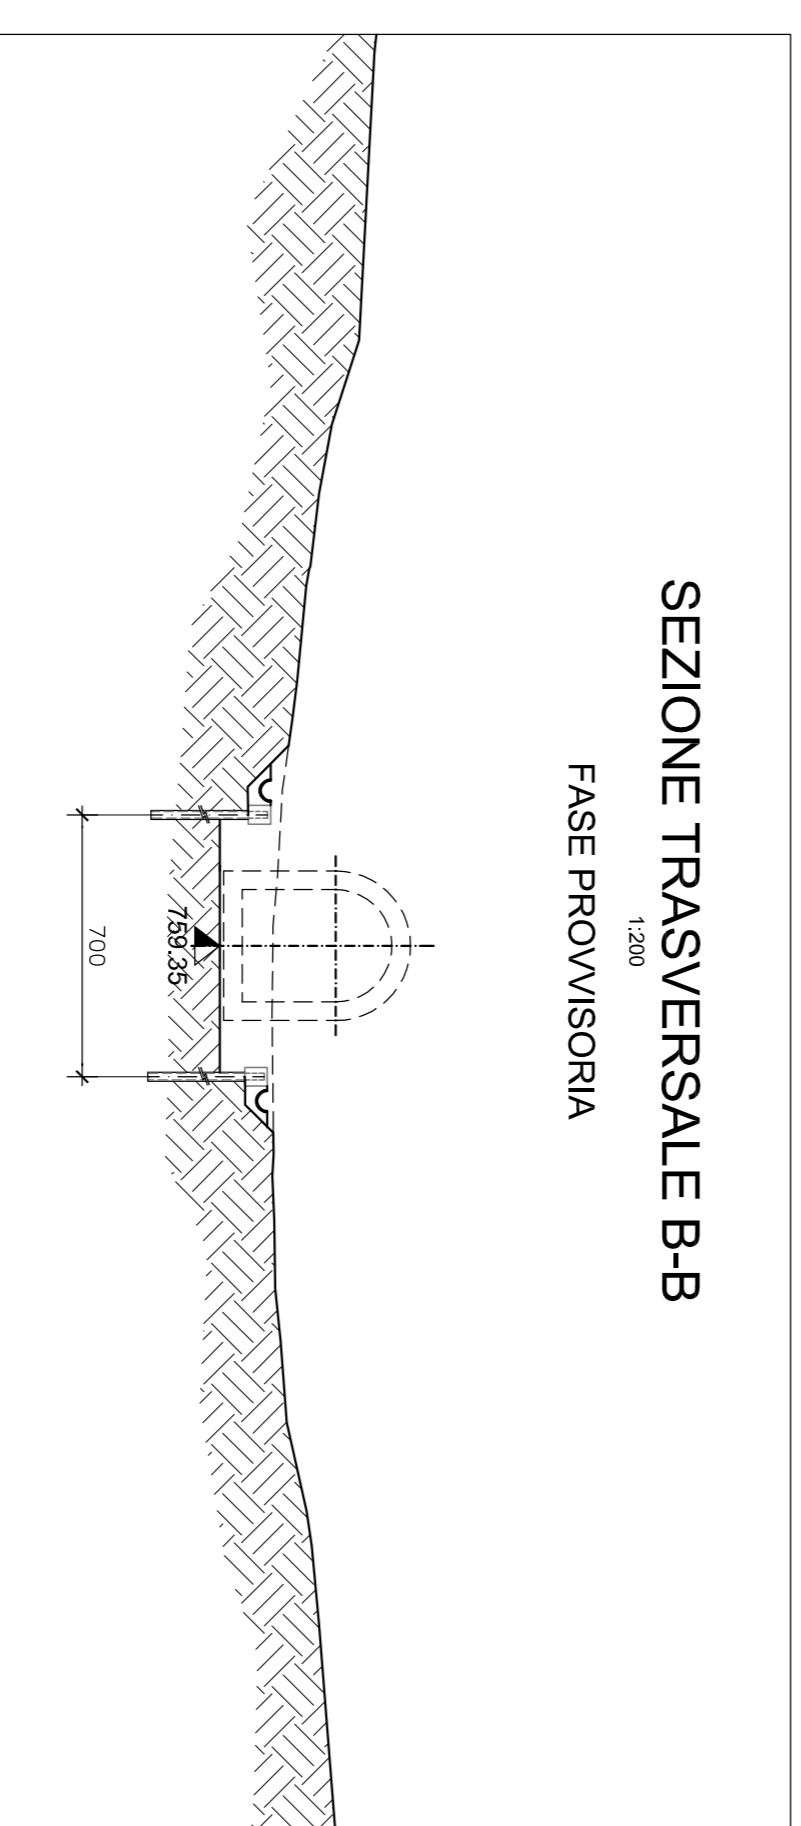
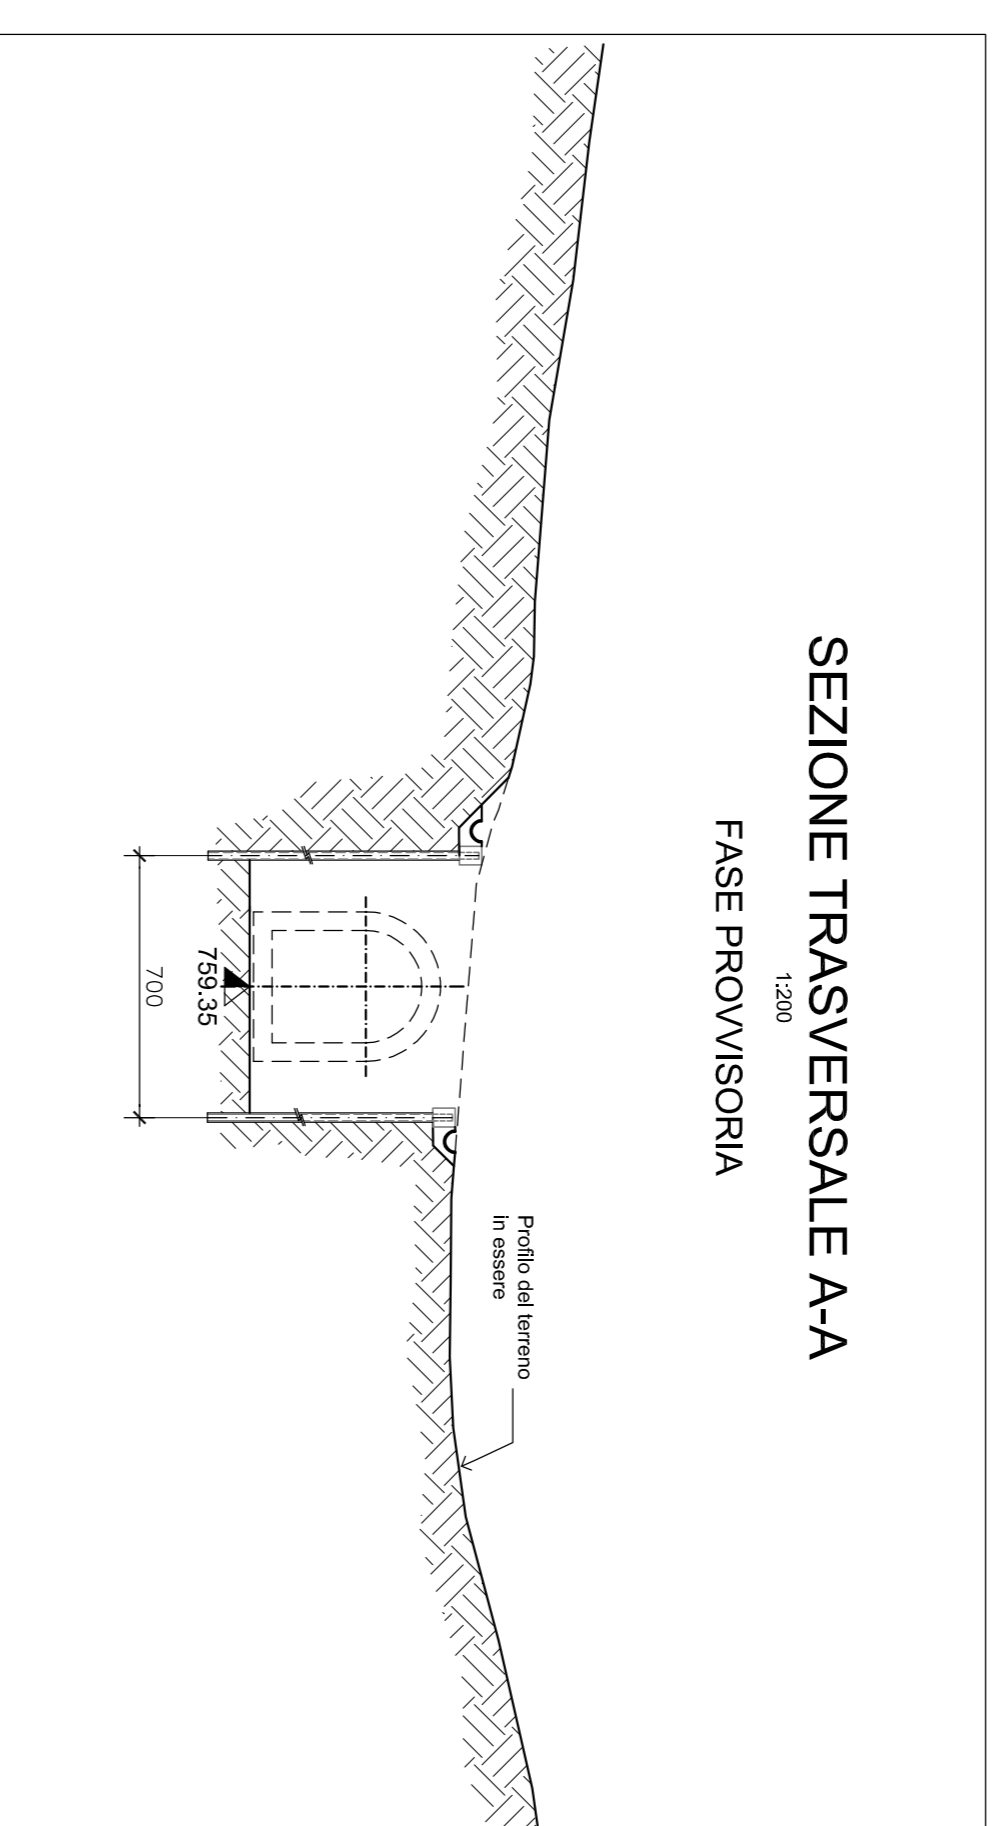


KEY PLAN

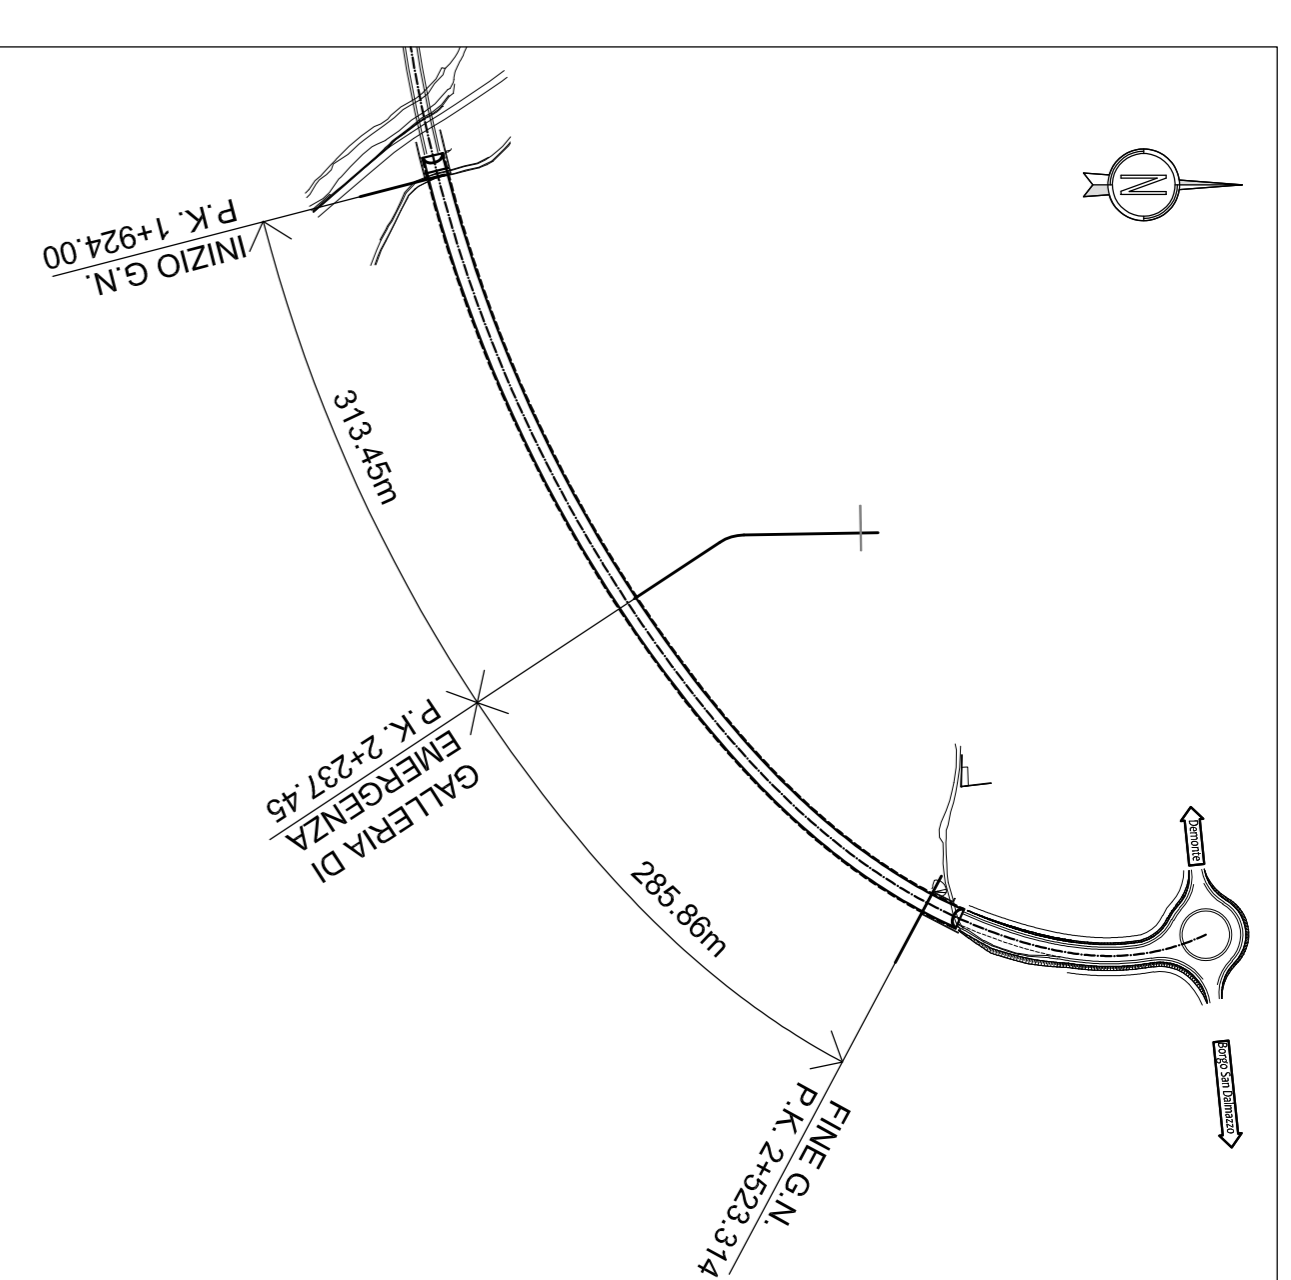

**anas**  
 Direzione Progettazione e Realizzazione Lavori

S.S. n.21 "della Maddalena"  
 Variante agli abitati di Demonte, Aisone e Vinadio  
 Lotto 1. Variante di Demonte

PROGETTO DEFINITIVO

PROGETTAZIONE: ANAS - DIREZIONE PROGETTAZIONE E REALIZZAZIONE LAVORI

I PROGETTISTI: Ing. Roberto Berti n.5594 Ing. Achille D'ambrosio Ordine Ing. di Roma n.18116 Ing. Fabio Capasso Ordine Ord. del Lazio n.1589	RESPONSABILE DEL SIA Ing. Roberto Berti n.5594 Ordine Ord. del Lazio n.1589
IL COORDINATORE PER LA SICUREZZA IN FASE DI PROGETTAZIONE Ing. Fabio Capasso Ordine Ord. del Lazio n.1589	VISTO: IL RESPONSABILE DEL PROCEDIMENTO : Ing. Mauro Campor
PROTOCOLLO	DATA

Opere d'arte maggiori  
 Galleria di esodo – Fase di scavo  
 Sezioni

CODICE PROGETTO		NOME FILE		REVISIONE	SCALA:
PROGETTO	UV. PROJ. N. PROJ.	DPROJES.D.1801.100.0403.03T.DM2.A.MWG			
DPT005	D 1801	ELAB. T005A01B1B1D1D2	A		1:200
C					
B					
A	EMISSIONE				
REV.	DESCRIZIONE	DATA	REDATTO	VERIFICATO	APPROVATO