


STRALCIO USCITA SU PIAZZALE DI RACCOLTA

scala 1:200

## PROFILO LONGITUDINALE

1:200

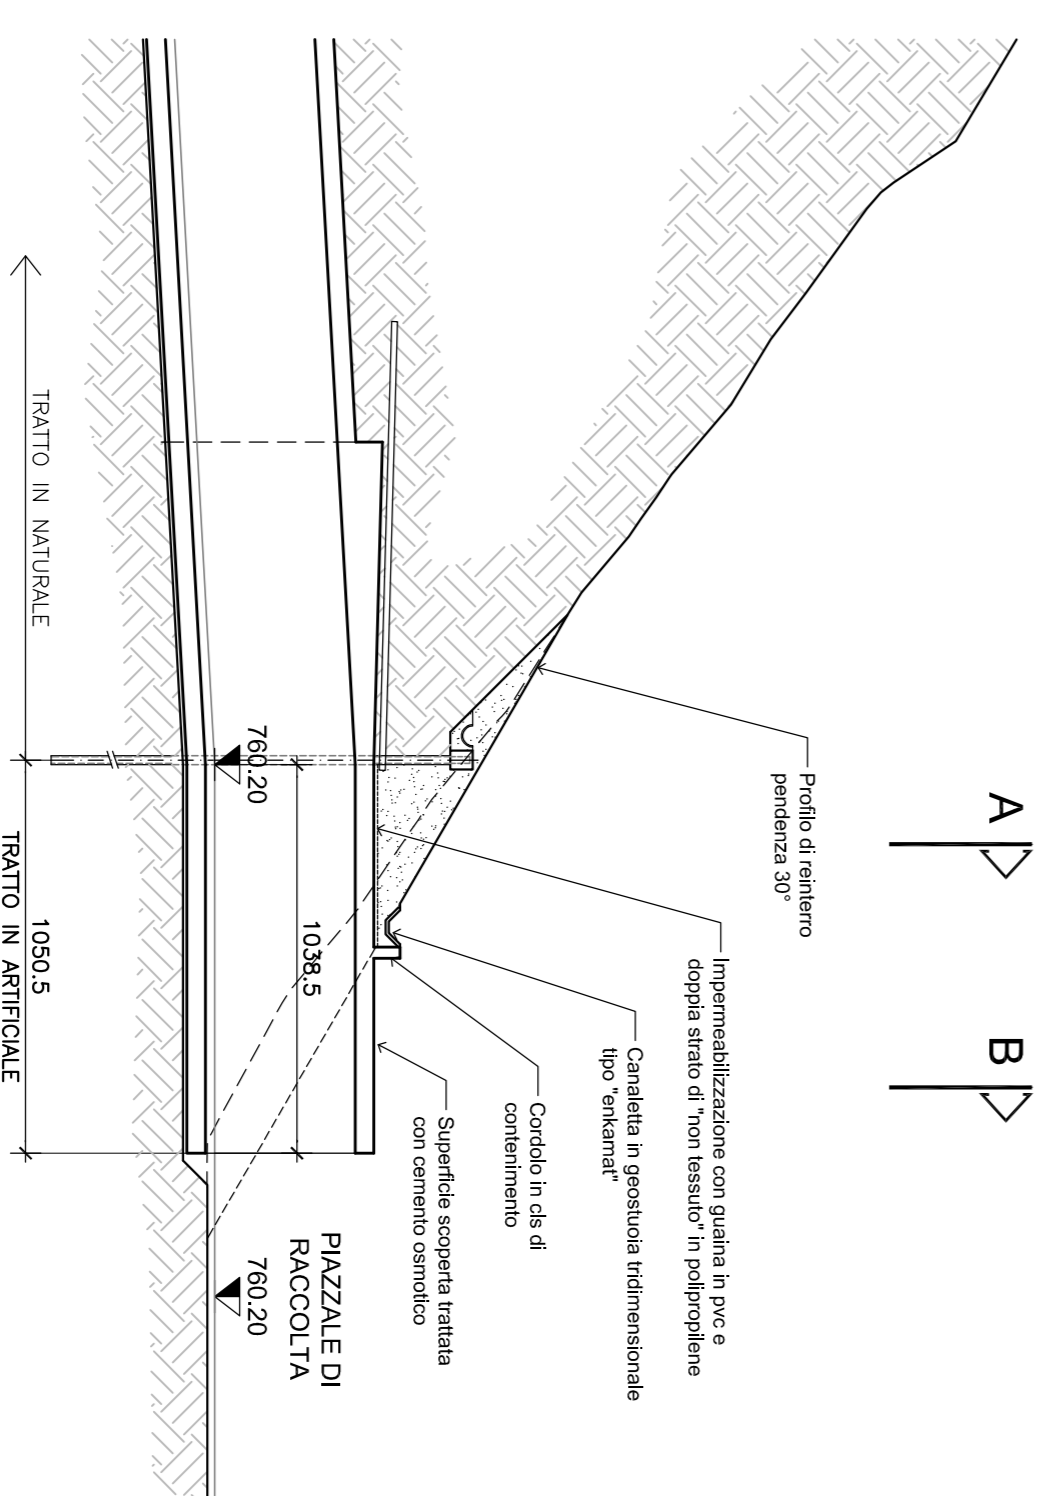

Opere d'arte maggiori  
Galleria di esodo – Sistemazione definitiva  
Pianta ritombamenti e profilo longitudinale

CODICE PROGETTO		NOME FILE		REVISIONE	SCALA:
PROGETTO	UV. PROJ. N. PROJ.	PROJ005.D.1801.100.0A03.03T.DM05.AJMG			
ELAB.	ELAB.	01000A0303T.D1105	A		1:200
REVISIONE	DATA				
A	11/01/2017				
DESCRIZIONE	REDAITTO	VERIFICATO	APPROVATO		



*Direzione Progettazione e Realizzazione Lavori*

S.S. n.21 "della Maddalena"  
Variante agli abitati di Demonte, Aisone e Vinadio  
Lotto 1. Variante di Demonte

PROGETTO DEFINITIVO

PROGETTAZIONE: ANAS - DIREZIONE PROGETTAZIONE E REALIZZAZIONE LAVORI

PROGETTISTI: Ing. <i>Roberto Berti</i> n.1594 Ing. <i>Adolfo D'Amico</i> Ing. <i>Guido</i> n.18116 Ing. <i>Franco</i> Ing. <i>Luca</i> n.1589	
RESPONSABILE DEL SIA: Ing. <i>Roberto Berti</i> n.1594	
IL COORDINATORE PER LA SICUREZZA IN FASE DI PROGETTAZIONE: Ing. <i>Roberto Berti</i> n.1594	
VISTO: IL RESPONSABILE DEL PROCEDIMENTO: Ing. <i>Roberto Berti</i> n.1594	
PROTOCOLLO	DATA