



IMBOCCO EST  
1:200

SEZIONE A-A  
p.k. 2+549.31

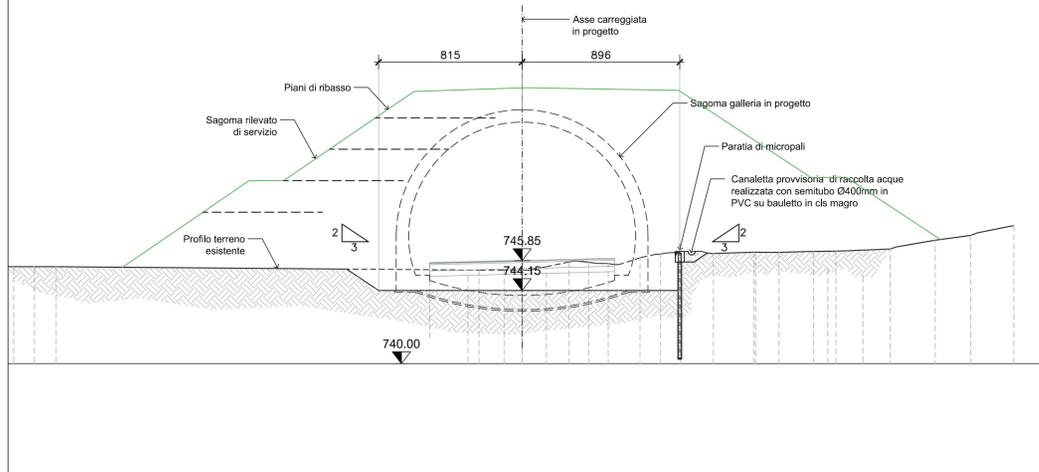


IMBOCCO EST  
1:200

SEZIONE B-B  
p.k. 2+538.93

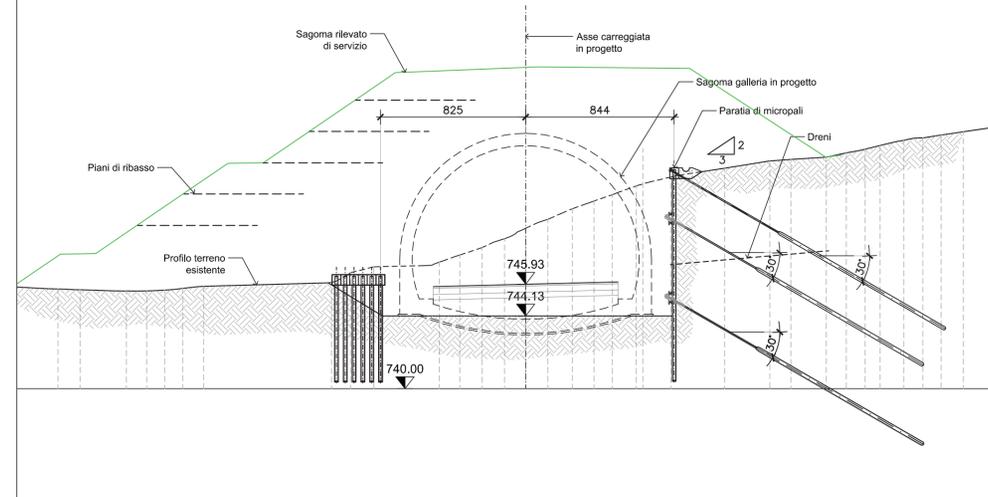



IMBOCCO EST  
1:200

SEZIONE C-C  
p.k. 2+532.73

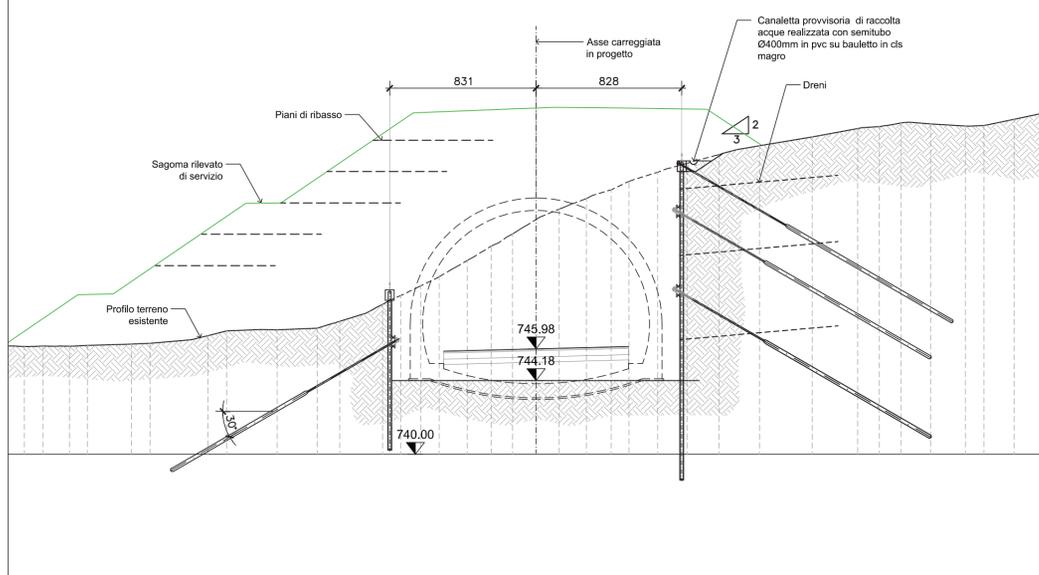

IMBOCCO EST  
1:200

SEZIONE D-D  
p.k. 2+523.31

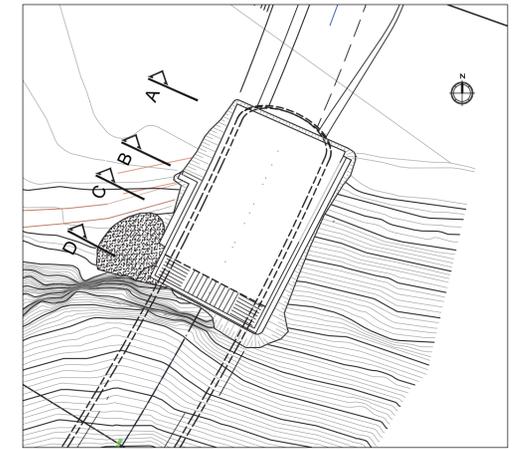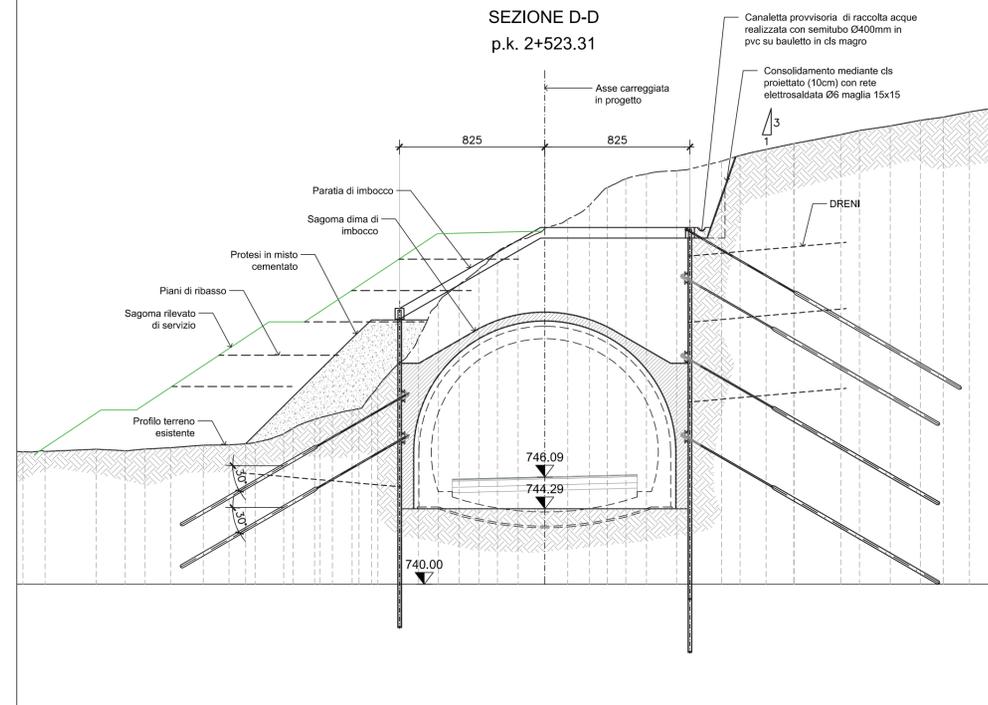

KEY PLAN

SCALA 1:500



Direzione Progettazione e Realizzazione Lavori

S.S. n.21 "della Maddalena"  
Variante agli abitati di Demonte, Aisone e Vinadio  
Lotto 1. Variante di Demonte

PROGETTO DEFINITIVO

PROGETTAZIONE: ANAS - DIREZIONE PROGETTAZIONE E REALIZZAZIONE LAVORI

I PROGETTISTI:  
Ing. Vincenzo Marzi  
Ordine Ing. di Bari n.3594  
Ing. Achille Devalfranceschi  
Ordine Ing. di Roma n.19116  
geol. Flavia Caposucca  
Ordine Geol. del Lazio n.1599

RESPONSABILE DEL SIA  
arch. Giovanni Magarò  
Ordine Arch. di Roma n.16183

IL COORDINATORE PER LA SICUREZZA IN FASE DI PROGETTAZIONE  
geom. Fabio Quondam

VISTO: IL RESPONSABILE DEL PROCEDIMENTO :  
Ing. Nicolò Canepa

PROTOCOLLO DATA

Opere d'arte maggiori  
Imbocco Est  
Fase di scavo - sezioni

CODICE PROGETTO		NOME FILE		REVISIONE	SCALA:
PROGETTO	LIV. PROG. N. PROG.	DPT005_D_1601_T00_GA01_0ST_D102_A.DWG			
DPT005	D 1601	T00GA010STD102		A	1:200
C					
B					
A	EMISSIONE	Novembre 2017	-	-	-
REV.	DESCRIZIONE	DATA	REDATTO	VERIFICATO	APPROVATO