


IMBOCCO OVEST - PROFILO OPERE PROVVISORIALI

scala 1:200

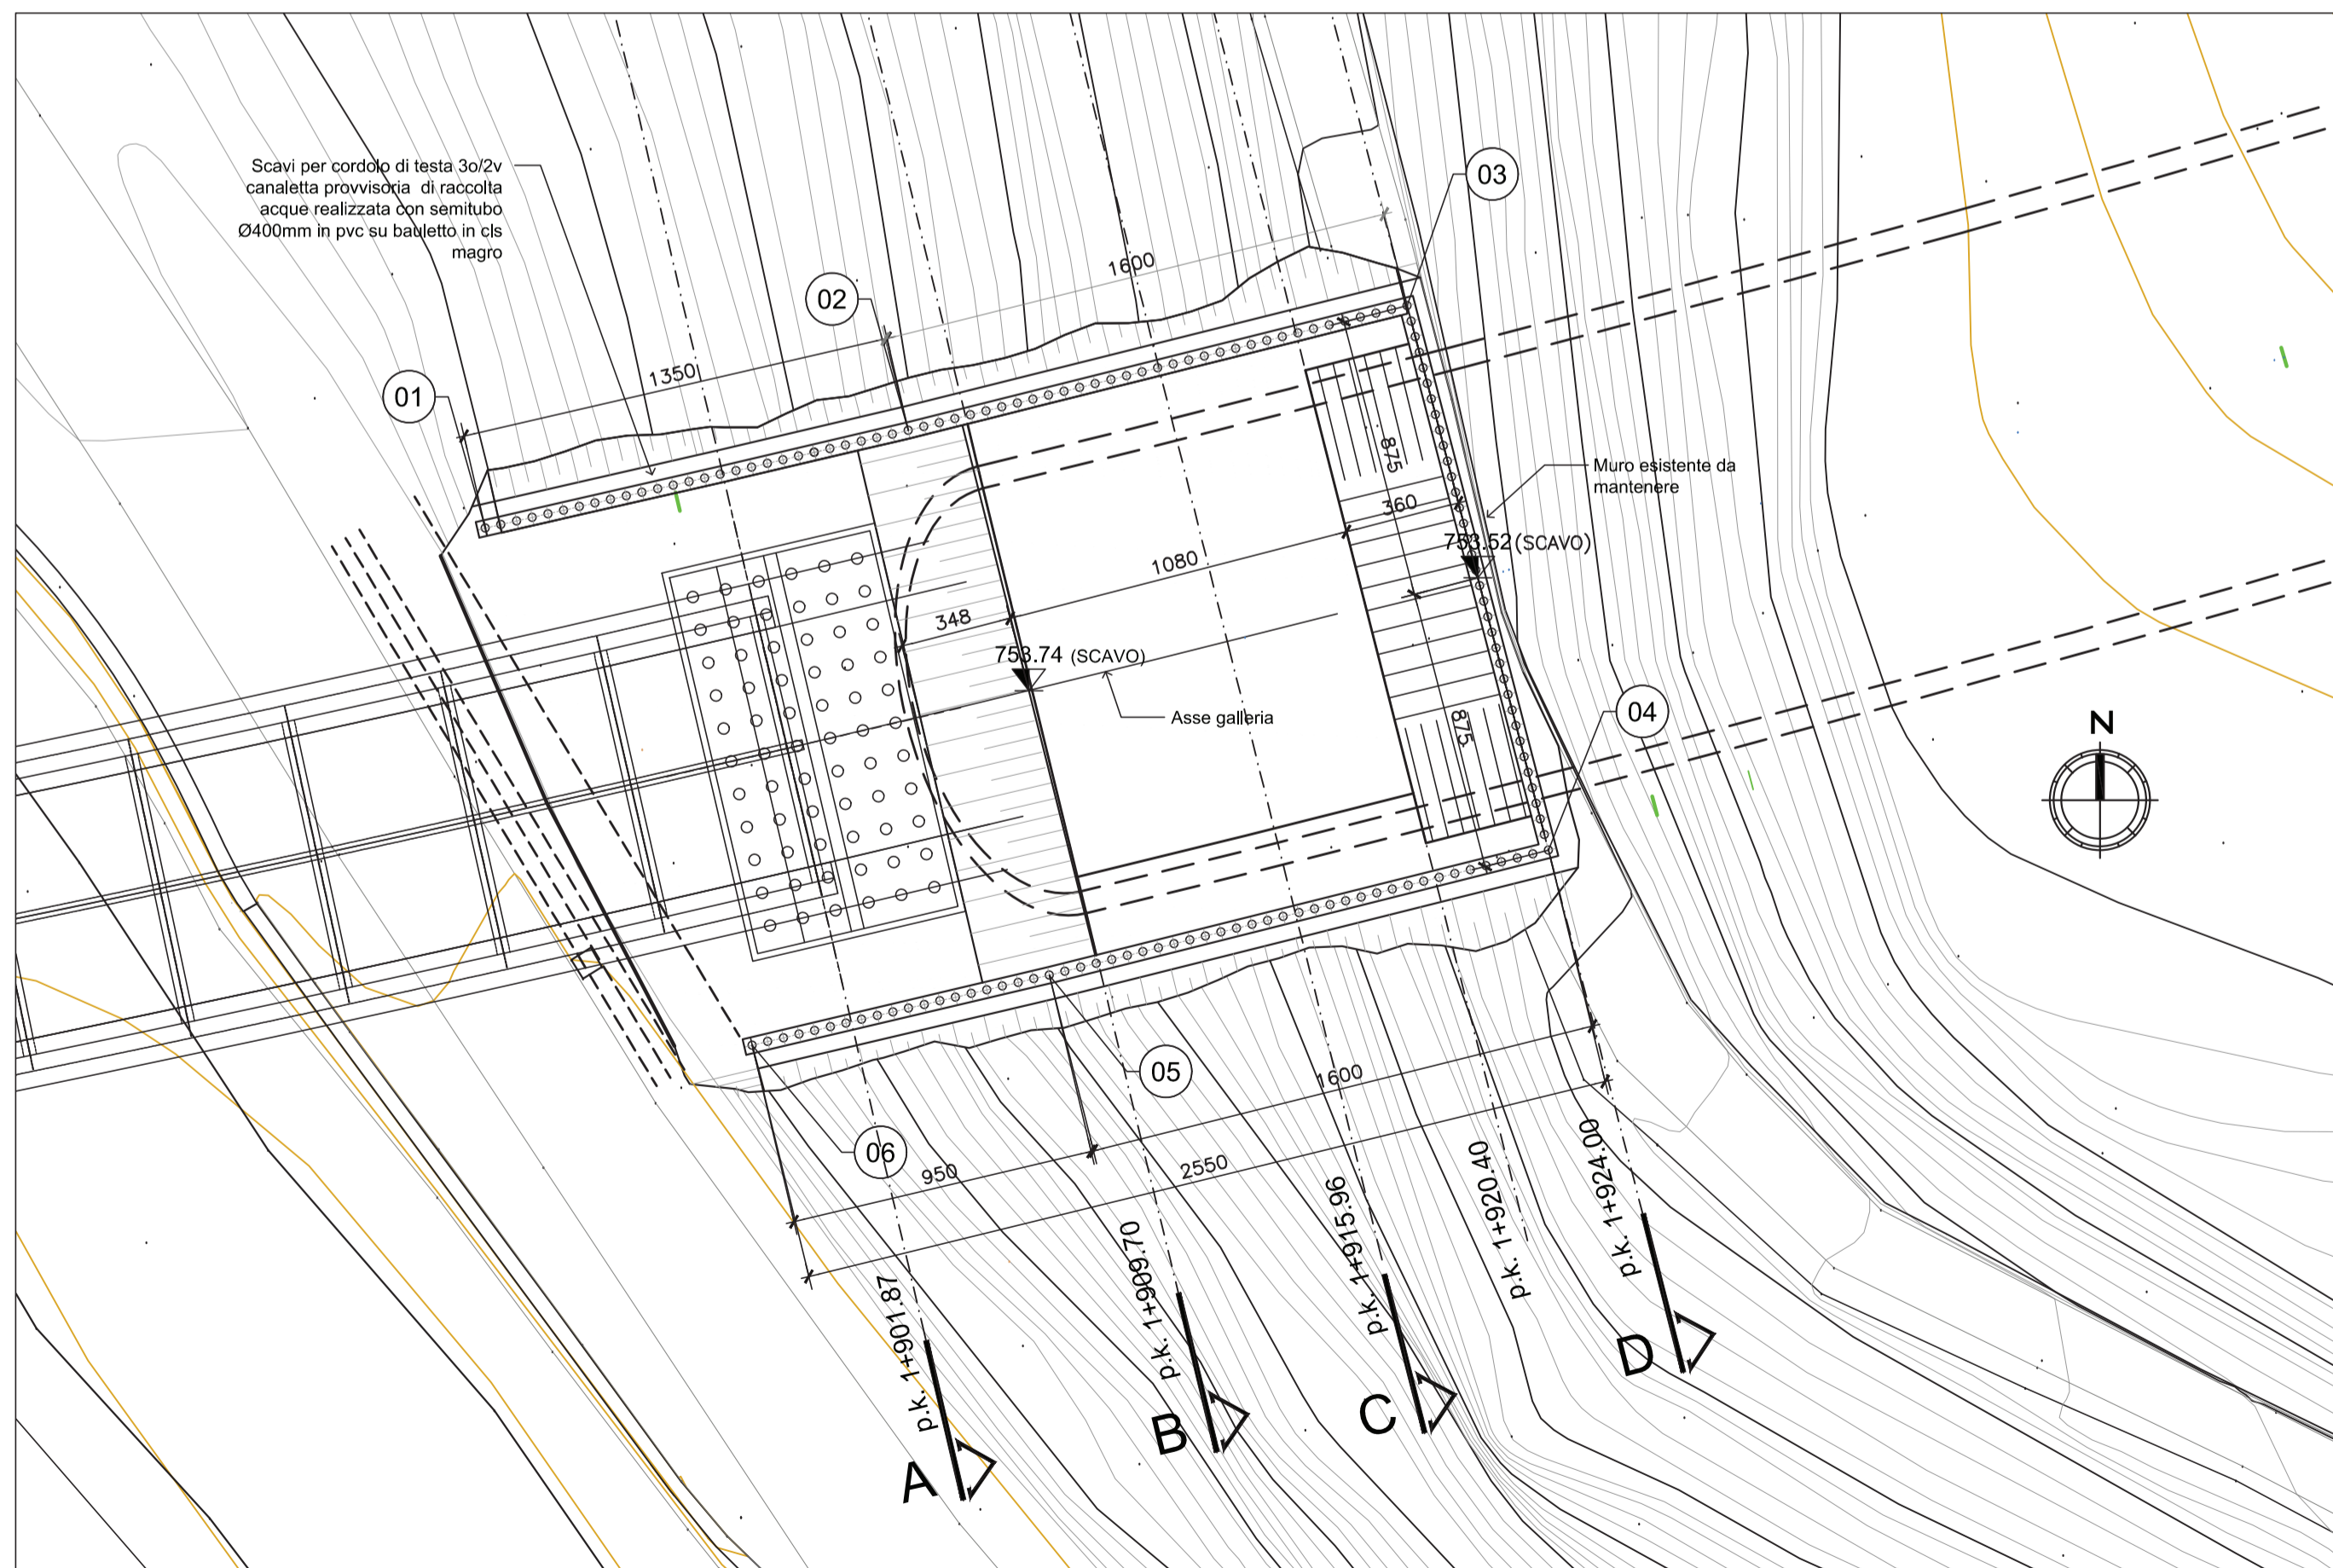

IMBOCCO OVEST - PLANIMETRIA OPERE PROVVISORIALI

scala 1:200



S.S. n.21 "della Maddalena"  
 Variante agli abitati di Demonte, Aisone e Vinadio  
 Lotto 1. Variante di Demonte

PROGETTO DEFINITIVO

PROGETTAZIONE: ANAS - DIREZIONE PROGETTAZIONE E REALIZZAZIONE LAVORI

I PROGETTISTI:  
 Ing. Vincenza Marzi  
 Ordine Ing. di Bari n.3594  
 Ing. Achille Devalfranceschi  
 Ordine Ing. di Roma n.19116  
 Geol. Flavia Caposucca  
 Ordine Geol. del Lazio n.1599

RESPONSABILE DEL SIA  
 Arch. Giovanni Magarò  
 Ordine Arch. di Roma n.16183

IL COORDINATORE PER LA SICUREZZA IN FASE DI PROGETTAZIONE  
 Geom. Fabio Quondam

VISTO: IL RESPONSABILE DEL PROCEDIMENTO :  
 Ing. Nicolò Canepa

PROTOCOLLO DATA

Opere d'arte maggiori  
 Imbocco Ovest  
 Fase di scavo - Pianta scavi e profilo longitudinale

CODICE PROGETTO		NOME FILE		REVISIONE	SCALA:
PROGETTO	LIV. PROG. N. PROG.	DPT005_D_1601_T00_GA02_OST_D01_ADWG		A	1:200
DPT005 D 1601		CODICE ELAB. T00GA02OSTD01			
C					
B					
A	EMISSIONE	Novembre 2017	-	-	-
REV.	DESCRIZIONE	DATA	REDATTO	VERIFICATO	APPROVATO