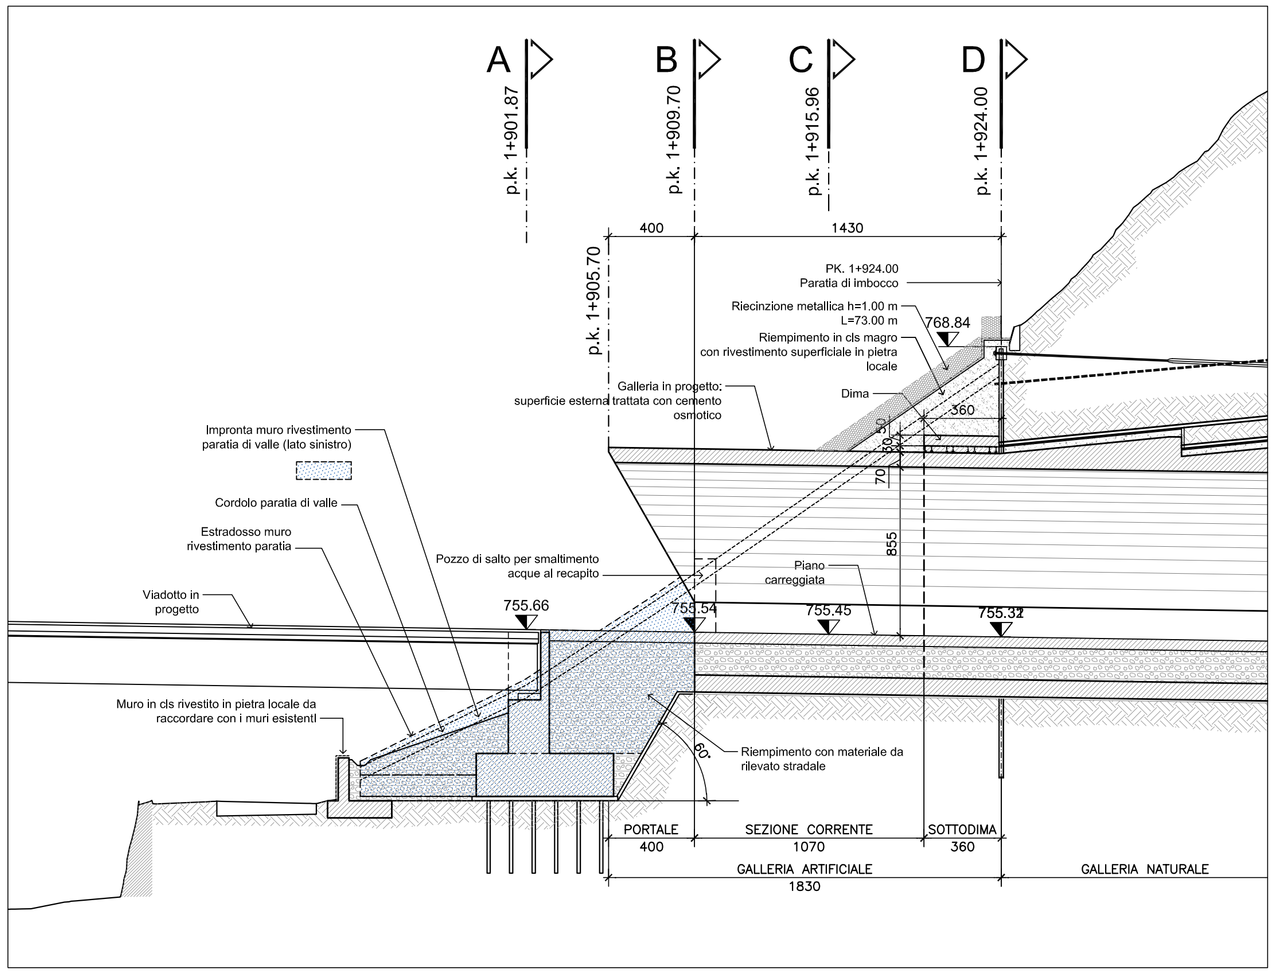

IMBOCCO OVEST - PROFILO OPERE DEFINITIVE - VISTA LATO VALLE (SX) scala 1:200

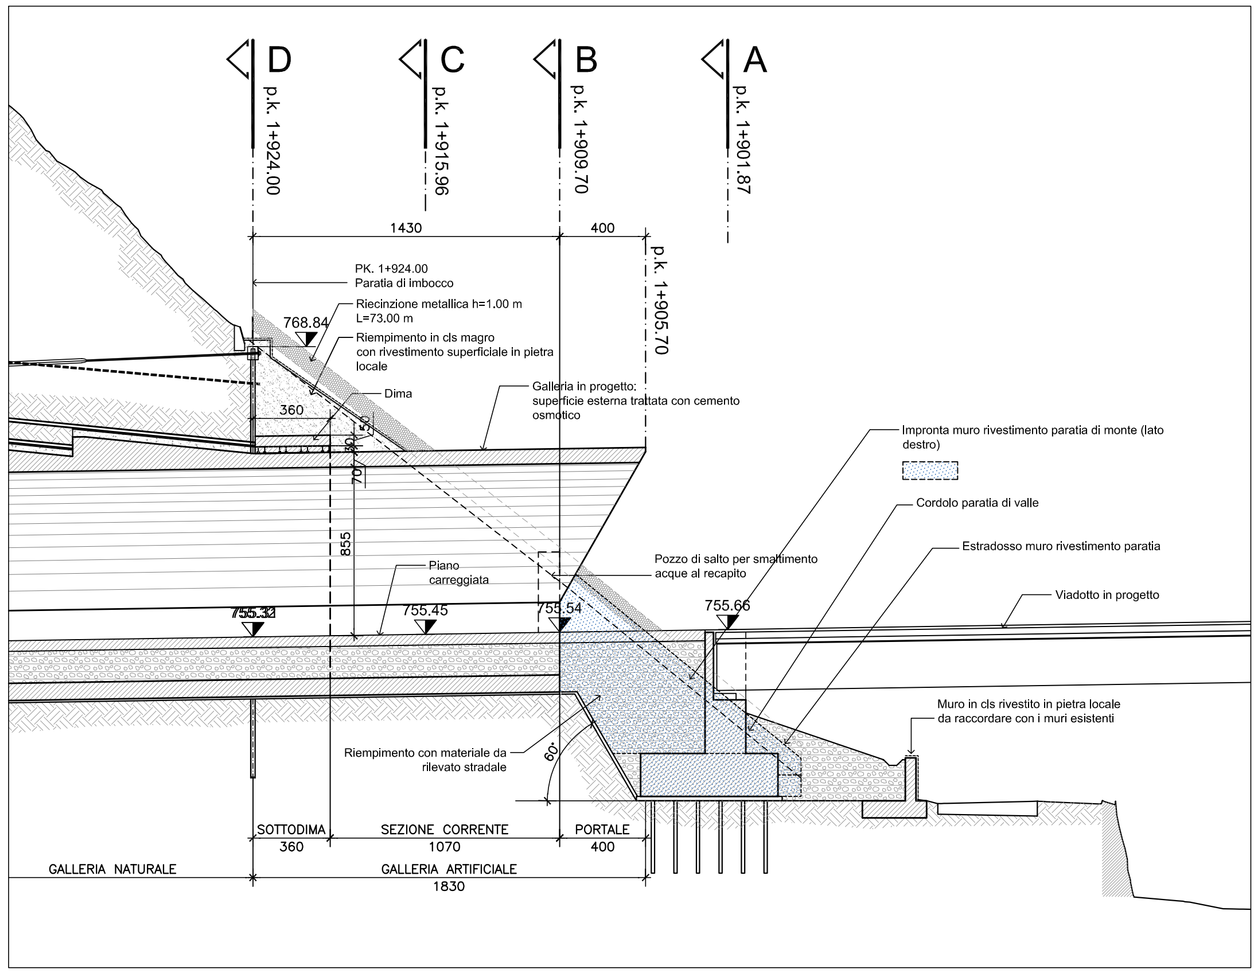

IMBOCCO OVEST - PROFILO OPERE DEFINITIVE - VISTA LATO MONTE (DX) scala 1:200

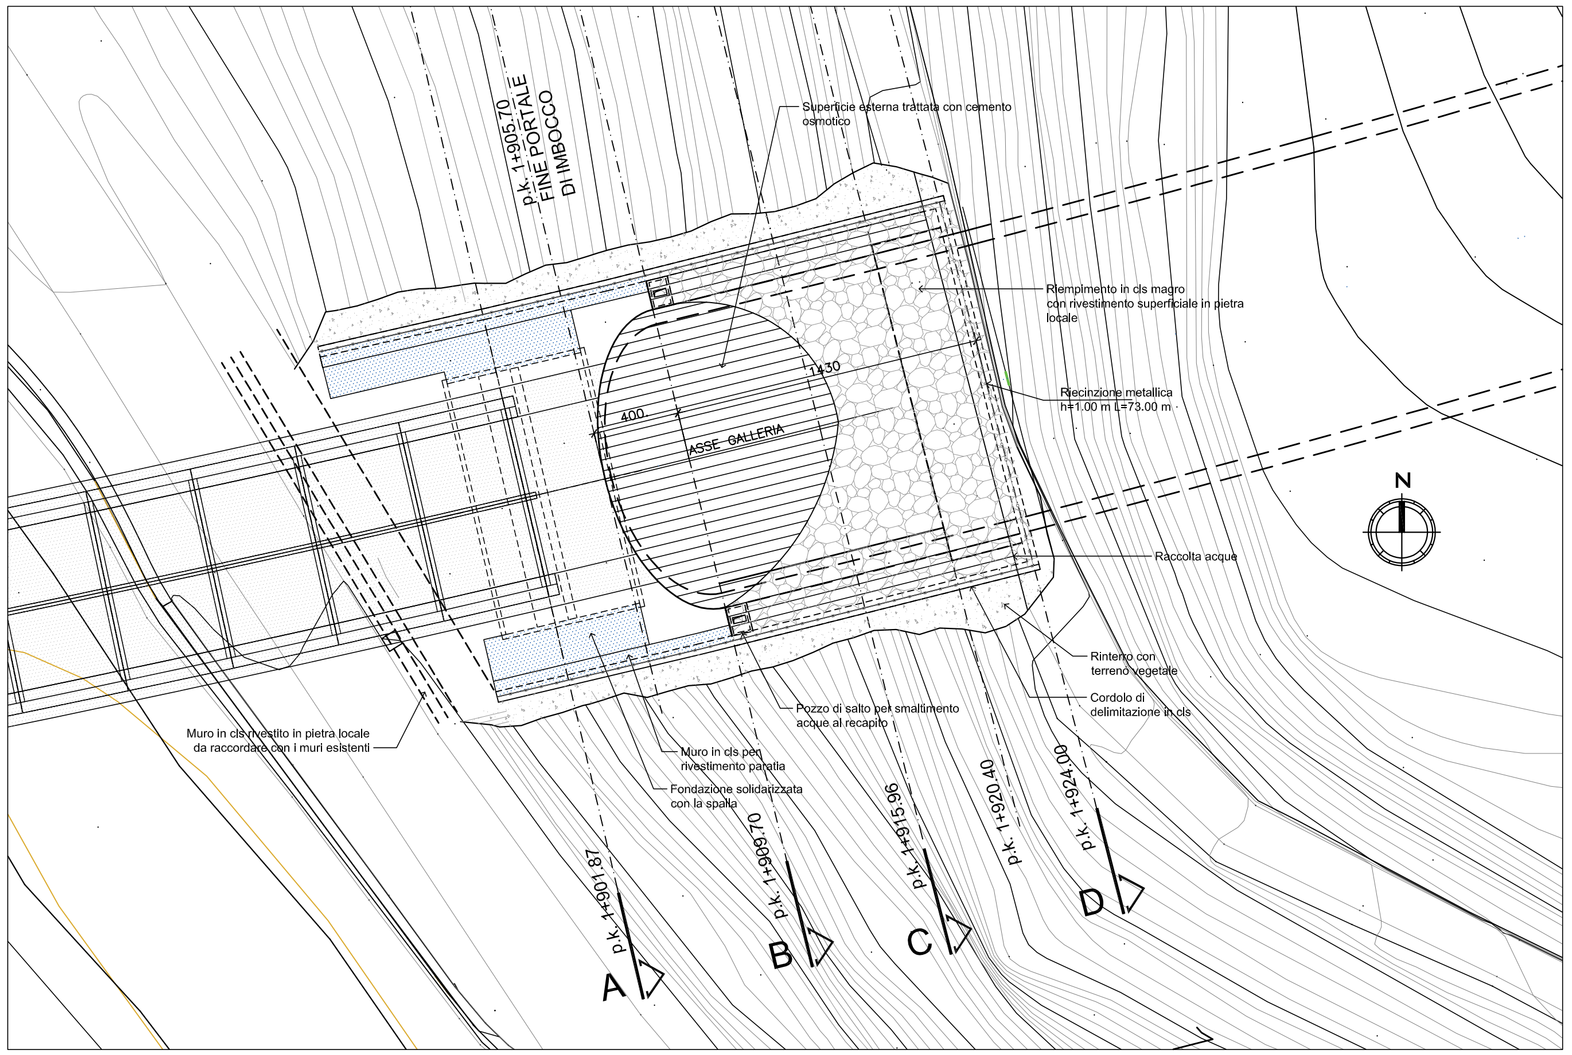

IMBOCCO OVEST - PLANIMETRIA OPERE DEFINITIVE scala 1:200

anas

Direzione Progettazione e Realizzazione Lavori

S.S. n.21 "della Maddalena"

Variante agli abitati di Demonte, Aisone e Vinadio

Lotto 1. Variante di Demonte

PROGETTO DEFINITIVO

PROGETTAZIONE: ANAS - DIREZIONE PROGETTAZIONE E REALIZZAZIONE LAVORI

I PROGETTISTI:
ing. Vincenzo Marzi
Ordine Ing. di Bari n.3594
ing. Achille Devitofranceschi
Ordine Ing. di Roma n.19116
geol. Flavio Capozucca
Ordine Geol. del Lazio n.1599

RESPONSABILE DEL SIA
arch. Giovanni Magarò
Ordine Arch. di Roma n.16183

IL COORDINATORE PER LA SICUREZZA IN FASE DI PROGETTAZIONE
geom. Fabio Quondam

VISTO: IL RESPONSABILE DEL PROCEDIMENTO :
ing. Nicolò Canepa

PROTOCOLLO

DATA

Opere d'arte maggiori
Imbocco Ovest
Sistemazione definitiva
Pianta ritombamenti e profilo longitudinale

CODICE PROGETTO (PROGETTO / LIV. PROG. / N. PROG.)	NOME FILE	REVISIONE	SCALA:
DPT005 D 1601	DPT005_D_1601_T00_GA02_OST_DI05_A.DWG CODICE ELAB. T00GA02OSTDI05	A	1:200

REV.	DESCRIZIONE	DATA	REDATTO	VERIFICATO	APPROVATO
C					
B					
A	EMISSIONE	Novembre 2017	–	–	–